

登記年月日：平成30年2月6日

表示年月日：2022/06/13


地番	18-33
土地の所在	仙台市青葉区中山七丁目

地積測量図

座標求積表					
地番	18-33				
測点名	X座標	Y座標	①:X(n+1)-X(n-1)	①×Y	辺長
4553	-189089.726	355.719	-15.687	-5580.163953	16.605
3997	-189100.835	352.755	-5.581	-1968.725655	11.497
3994	-189095.307	332.559	16.408	5456.628072	20.938
4293	-189084.427	335.465	9.614	3225.160510	11.261
4291	-189085.693	339.581	-0.721	-244.837901	4.306
4292	-189085.148	339.757	-4.033	-1370.239981	0.572
倍面積	482.178908				
面積	241.0894540				
地積	241.08m ²				

基準点座標一覧表

測地系	世界測地系(2011)	
測点名	X座標	Y座標
H28-201	-188308.208	-241.659
H28-202	-188461.198	198.282
H28-203	-188857.651	87.848
H28-204	-189161.027	947.852
H28-205	-189314.890	531.499
QE301101	-189126.825	345.610
195	-189112.284	311.522
196	-189090.905	357.051
199	-189071.052	321.778
256	-189107.062	401.789

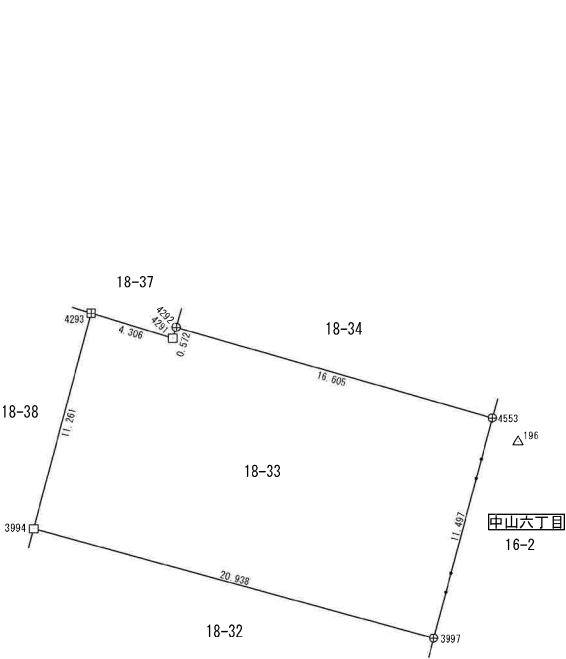

境界標の種類	
田	コンクリート杭
石	杭
プラスチック杭	
金属標	
金属釘	
計算点	

測量年月日	平成29年10月15日	平面直角座標系	第X系
-------	-------------	---------	-----

作業機関


(平成29年11月1日作成)

計画機関

仙 台 法 務 局
(震災復興型登記所備付地図作成作業)

縮尺

1
250

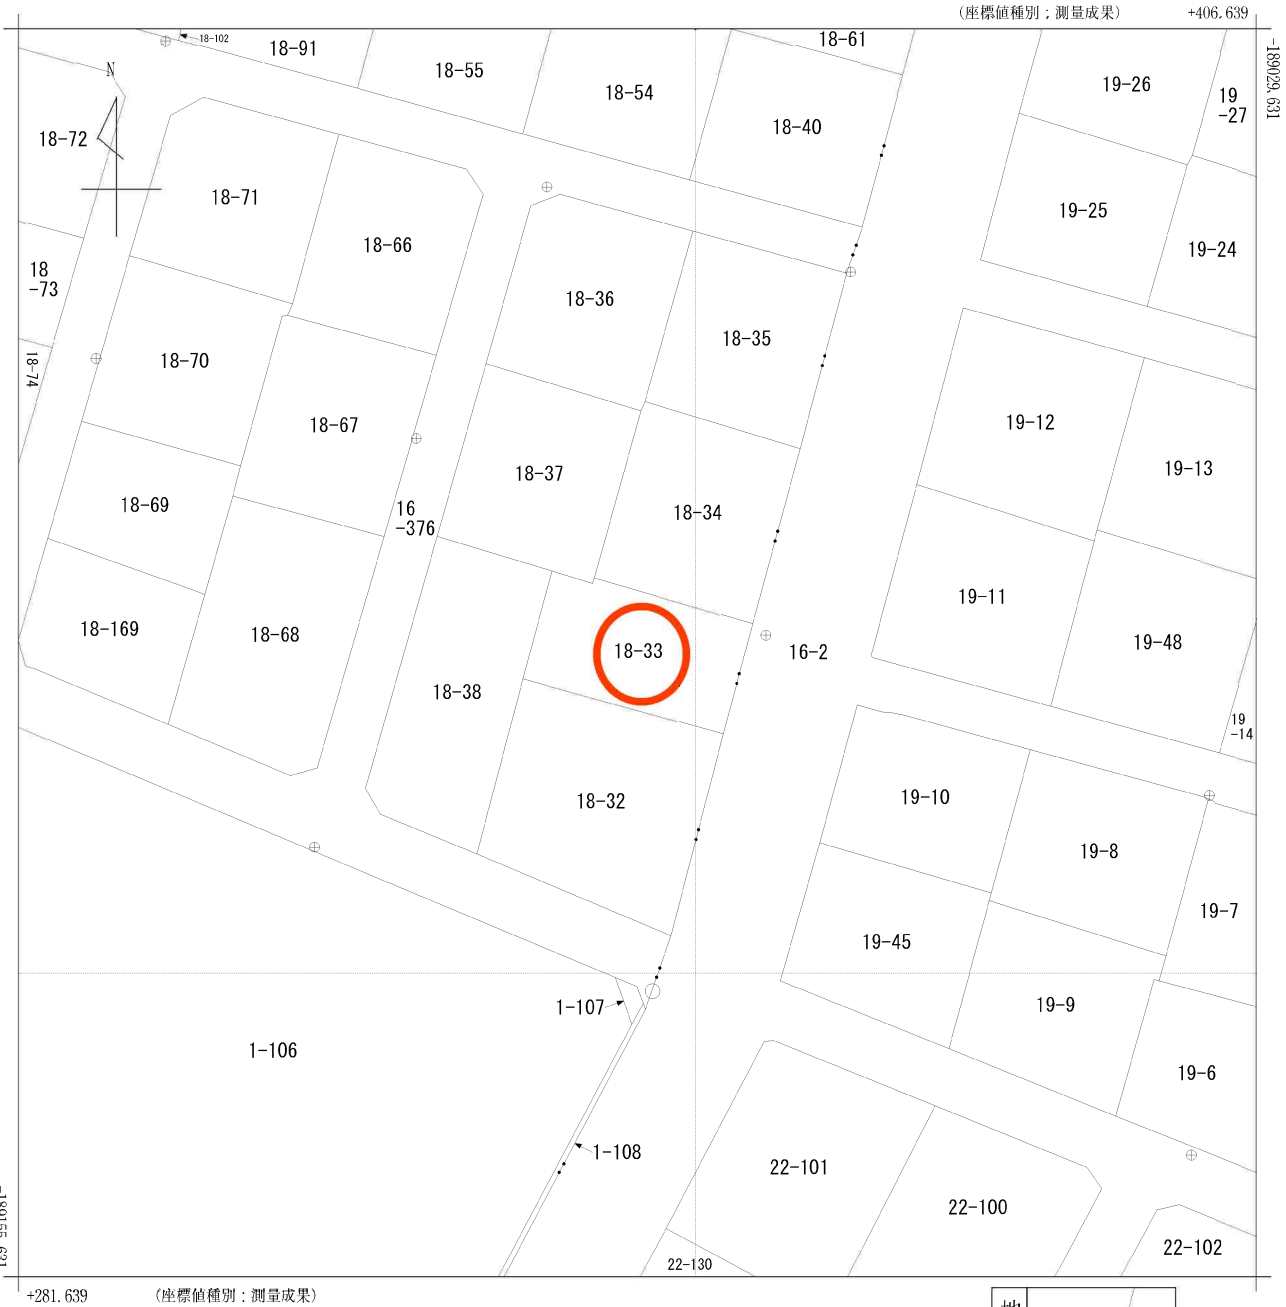

地番区域見出
中山七丁目
中山六丁目

請求部	所在	仙台市青葉区中山七丁目					地番	18番33		
出力縮尺	1/500	精度区分	甲一	座標系番号又は記号	X	分類	地図(法第14条第1項)		種類	法務局作成地図
作成年月	平成30年1月17日				備付年月日(原図)	平成30年2月6日		補記事項		

仙台市水道局 戸番図



名称	表示
仕切弁	⌵⌵⌵⌵⌵⌵
消火栓	○●○●
空気弁	ⒶⒶⒶⒶ
片落管	▽
メータ	○
止水栓	×
キャップ	⌋
管径	線種
400mm 以上	—————
350mm	—————
300mm	—————
250mm	—————
200mm	—————
150mm	—————
100mm	—————
75mm	—————
60mm	—————
50mm 未満	—————

・本図面は、維持管理を目的とした水道の給配水管情報の図面となります。
 縮尺情報が現地と異なる場合がありますので、この情報とは別に現地での測量を実施してください。

・なお、本図面の利用により生じた損害や不利益、また第三者との間に生じた紛争については、水道局は一切責任を負いません。


・地図及びそれに関連する情報は、著作権法等により保護されています。
 無断複製、改変等はできません。

・富谷市、多賀城市、利府町、七ヶ浜町、名取市、川崎町地図図について
 測量法に基づく国土地理院長承認（使用）R 3J-Hs 228

仙台市水道局 戸番図	
縮尺	1:500
出図年月日	令和 4 年 6 月 14 日

仙台市下水道施設平面図

参考
下水道事業部下水道課

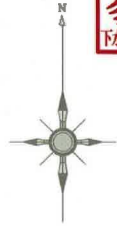

1. 本図面は、下水道改良工事や道路工事等により、現況と整合しない場合があります。詳細については現地での確認をお願いします。
2. 当局の許可なく複製することを、禁じます。

凡 例

	合 流 区 域
	合 流 施 設
	汚 水 施 設
	雨 水 施 設

下 水 道 施 設 デ ー タ




縮尺 1:500



仙台市建設局

2022年6月14日 出図



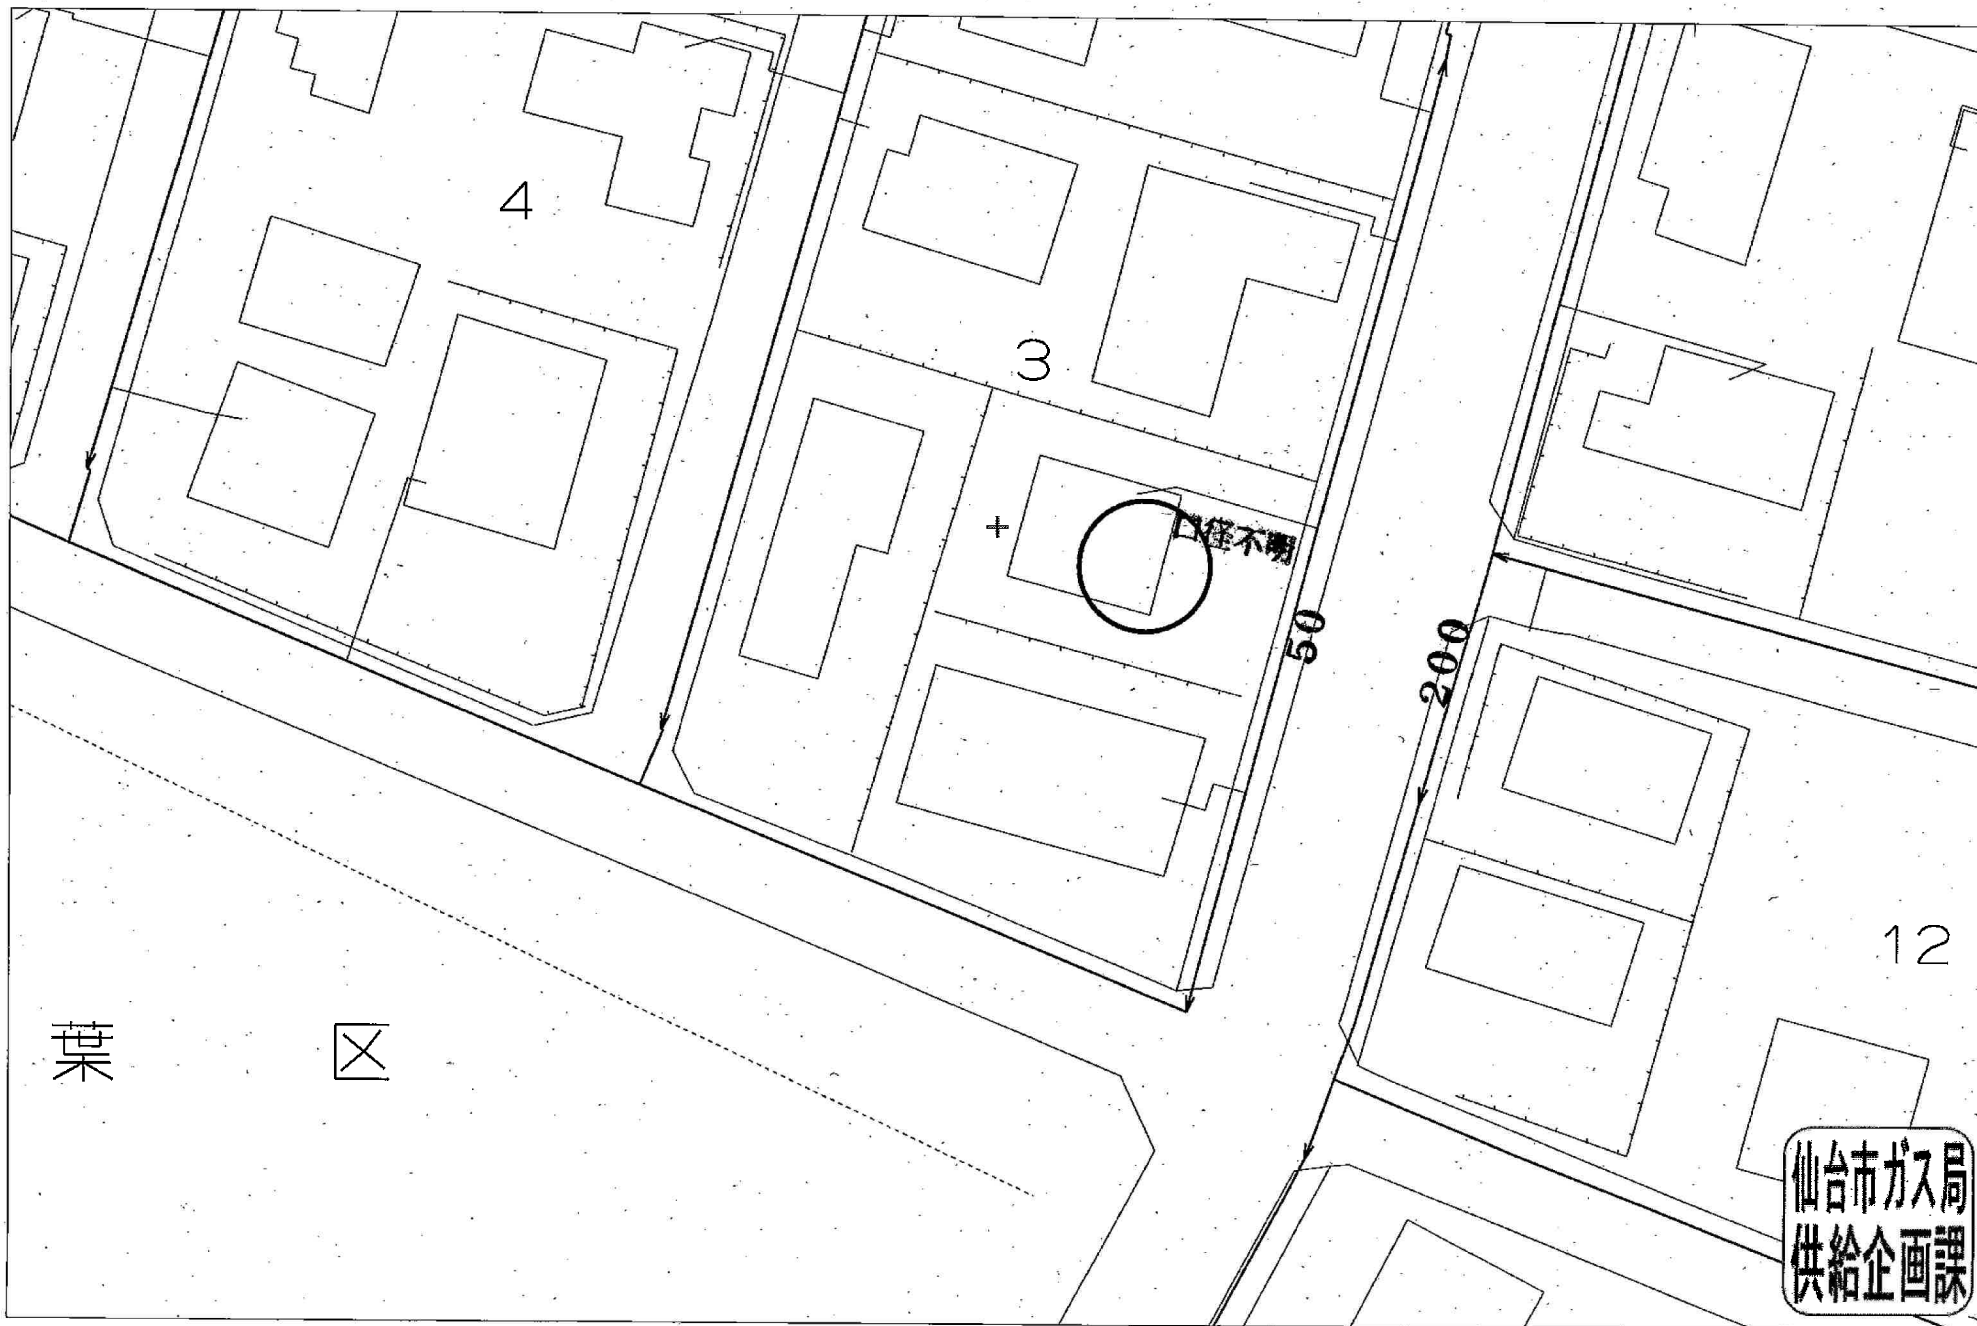

受付番号：F-

1824

この図面は実際と異なる場合があるため十分注意して使用してください

2022年6月28日