

地番	9-38. 9-125	地積測量図
土地の所在	仙台市青葉区鶯ヶ森二丁目	

座標求積表

測地成果2011 (世界測地系)				
地番	9-38			
測点名	X <sub>n</sub>	Y <sub>n</sub>	X <sub>n+1</sub> - X <sub>n</sub>   Y <sub>n</sub>	
K1	-189145.116	3232.244	-3.232244	
DK1	-189161.270	3233.012	-16.157868	
K3	-189160.262	3251.213	18.244321	
KA4	-189154.906	3250.900	-0.313321	
K5	-189143.992	3250.294	-0.606071	
		倍面積	689.322208	
		面積	294.6646040	
		地積	294.66 m <sup>2</sup>	

測地成果2011 (世界測地系)				
地番	9-125			
測点名	X <sub>n</sub>	Y <sub>n</sub>	X <sub>n+1</sub> - X <sub>n</sub>   Y <sub>n</sub>	
K1	-189145.116	3232.244	-3.232244	
K2	-189161.271	3232.996	-16.161579	
DK1	-189161.270	3233.012	0.259232	
		倍面積	0.1296160	
		面積	0.12 m <sup>2</sup>	

総計 294.7942200


基準点座標一覧表

測地成果2011 (世界測地系)				
点名	X座標	Y座標	種別	標識
2A107	-189262.824	3244.537	街区節点	金属板
2A114	-189306.194	3241.226	街区節点	金属板


多角点座標一覧表

測地成果2011 (世界測地系)				
点名	X座標	Y座標	種別	標識
T1	-189157.906	3229.373	金属板	
T3	-189145.494	3231.627	金属板	
T5	-189263.162	3236.989	金属板	

測量年月日 令和6年 6月14日 平面直角座標系 第X系

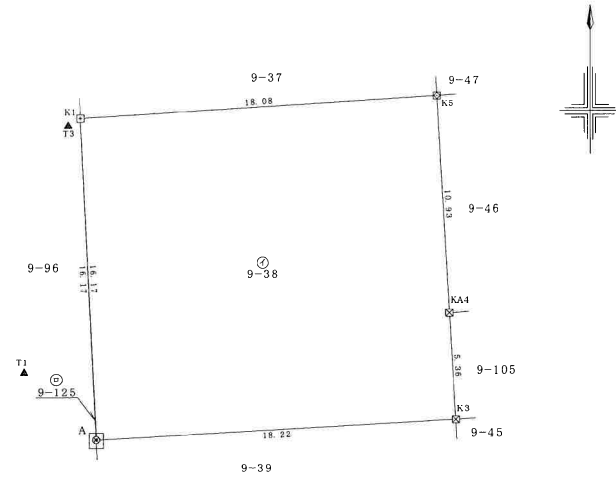

拡大図A S=1:1

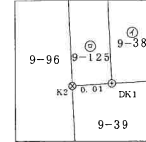

凡例		
⊠	金属プレート	既設
⊡	金属プレート	新設
⊞	仙台市金属プレート	復元
⊙	金属板	既設
⊚	金属板	新設
▲	多角点	既設
○	計算点	

作製者

(令和6年 6月23日作製)

申請人


縮尺 1/250



地番区域見出  
鷺ヶ森2丁目

請求部	所在	仙台市青葉区鷺ヶ森二丁目				地番	9番38		
出力縮尺	1/600	精度区分	座標系番号又は記号	分類	地図に準ずる図面		種類	旧土地台帳附属地図	
作成年月日				備付年月日(原図)			補記事項		

仙台市水道局 戸番図

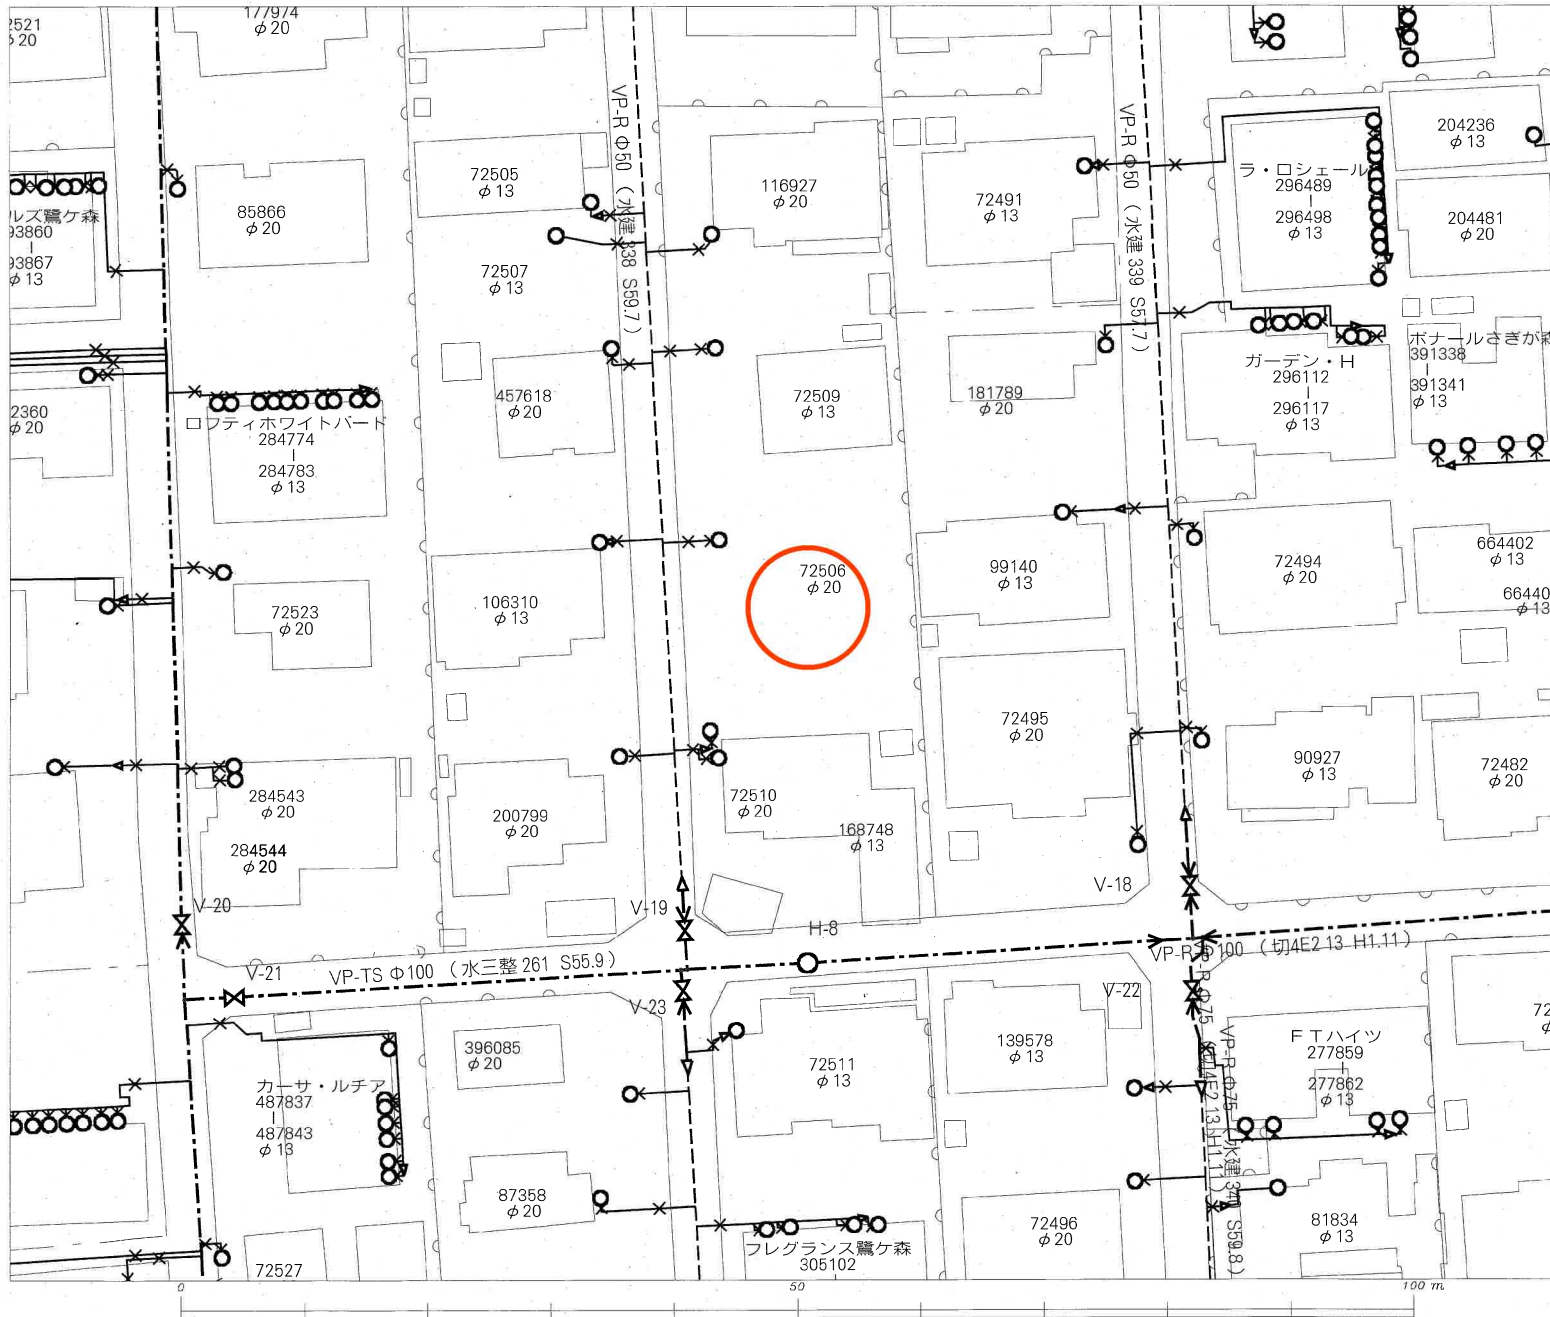

名称	表示
仕切弁	⊗⊗⊗⊗⊗⊗
消火栓	○●○●
空気弁	⊗⊗⊗⊗
片落管	▷
メータ	○
止水栓	×
キャップ	┌
管径	線種
400mm 以上	—————
350mm	—————
300mm	—————
250mm	—————
200mm	—————
150mm	—————
100mm	—————
75mm	—————
50mm	—————
50mm 未満	—————

・本図面は、維持管理を目的とした水道の給配水管情報の図面となります。掲載情報が現地と異なる場合がありますので、この情報とは別に現地での調査を実施してください。


・なお、本図面の利用により生じた損害や不利益、また第三者との間に生じた紛争については、水道局は一切責任を負いません。

・地図及びそれに関連する情報は、著作権法により保護されています。

・仙台市、多摩城市、利府町、七ヶ浜町、名取市、川崎町地誌図について、測量法に基づく国土地理院長承認（使用）R3JHs 228


仙台市水道局 戸番図	
縮尺	1:400
出図年月日	令和5年9月21日

# 仙台市下水道施設平面図

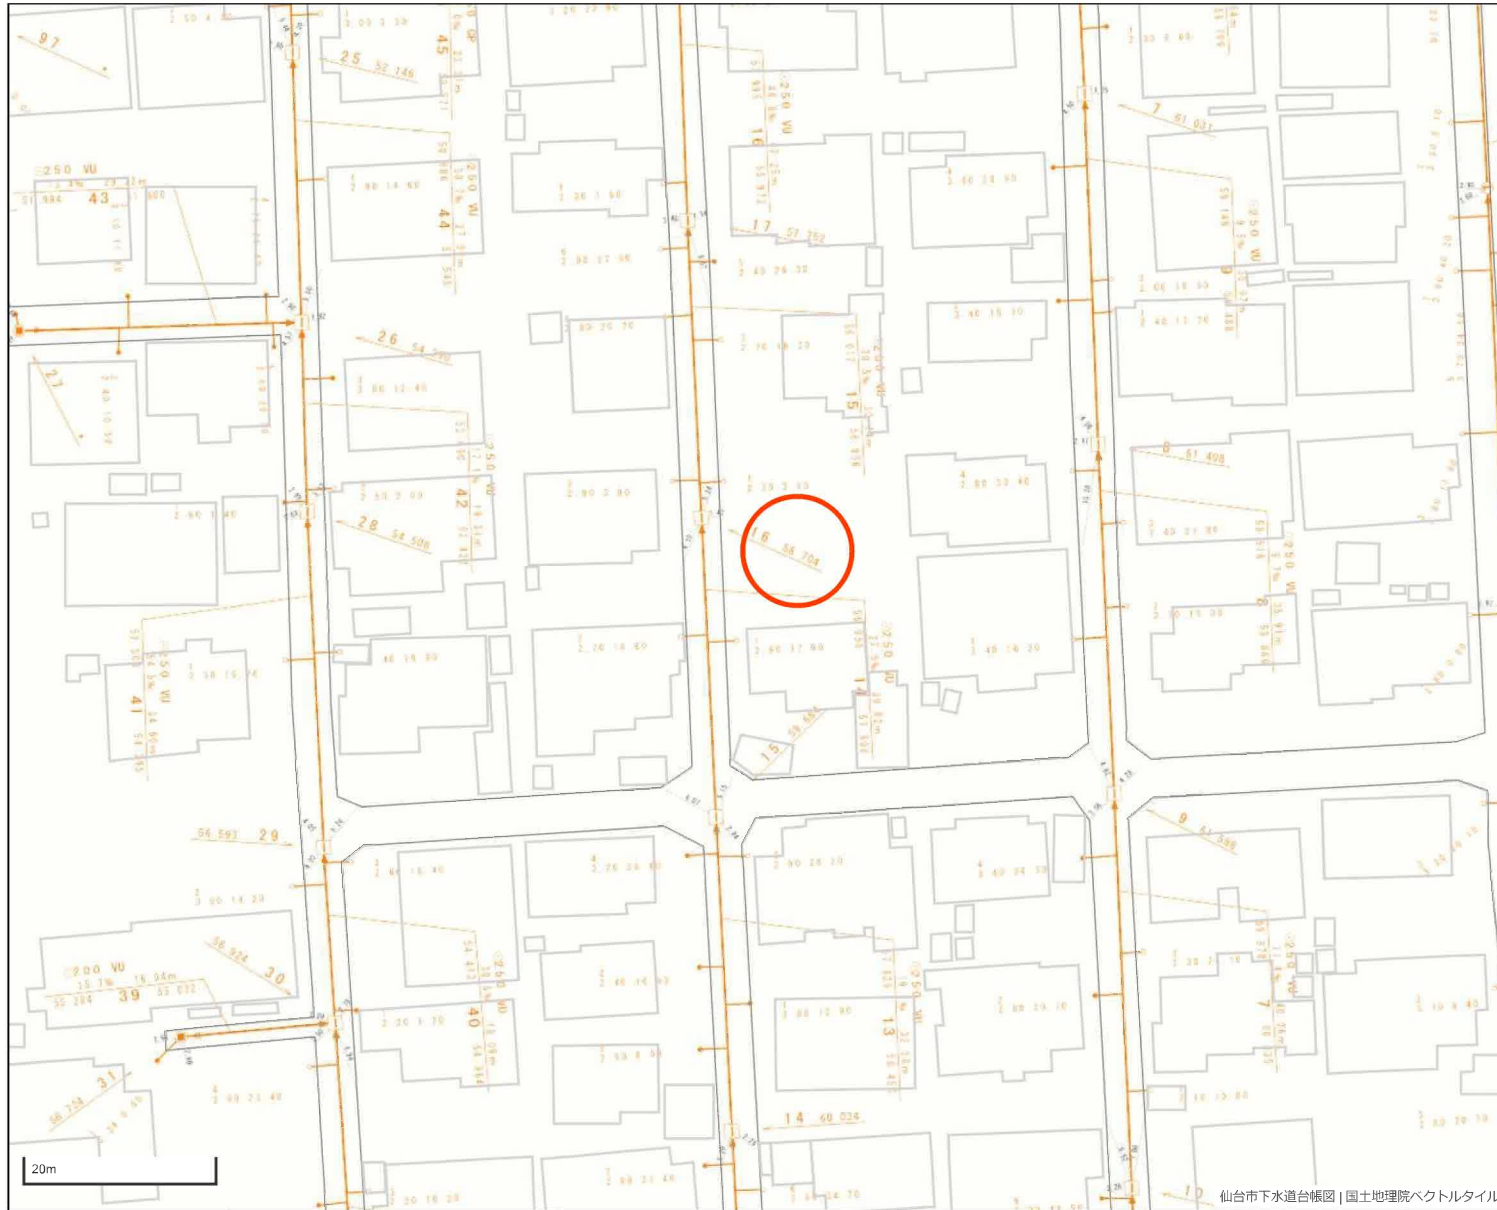


1. 本図面は、下水道改良工事や道路工事等により、現況と整合しない場合があります。詳細については現地でのご確認をお願いします。
2. 当局の許可なく複製することを、禁じます。

凡 例	
	合 流 区 域
	合 流 施 設
	汚 水 施 設
	雨 水 施 設

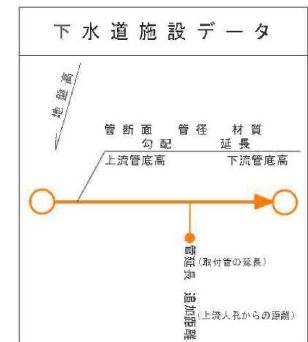





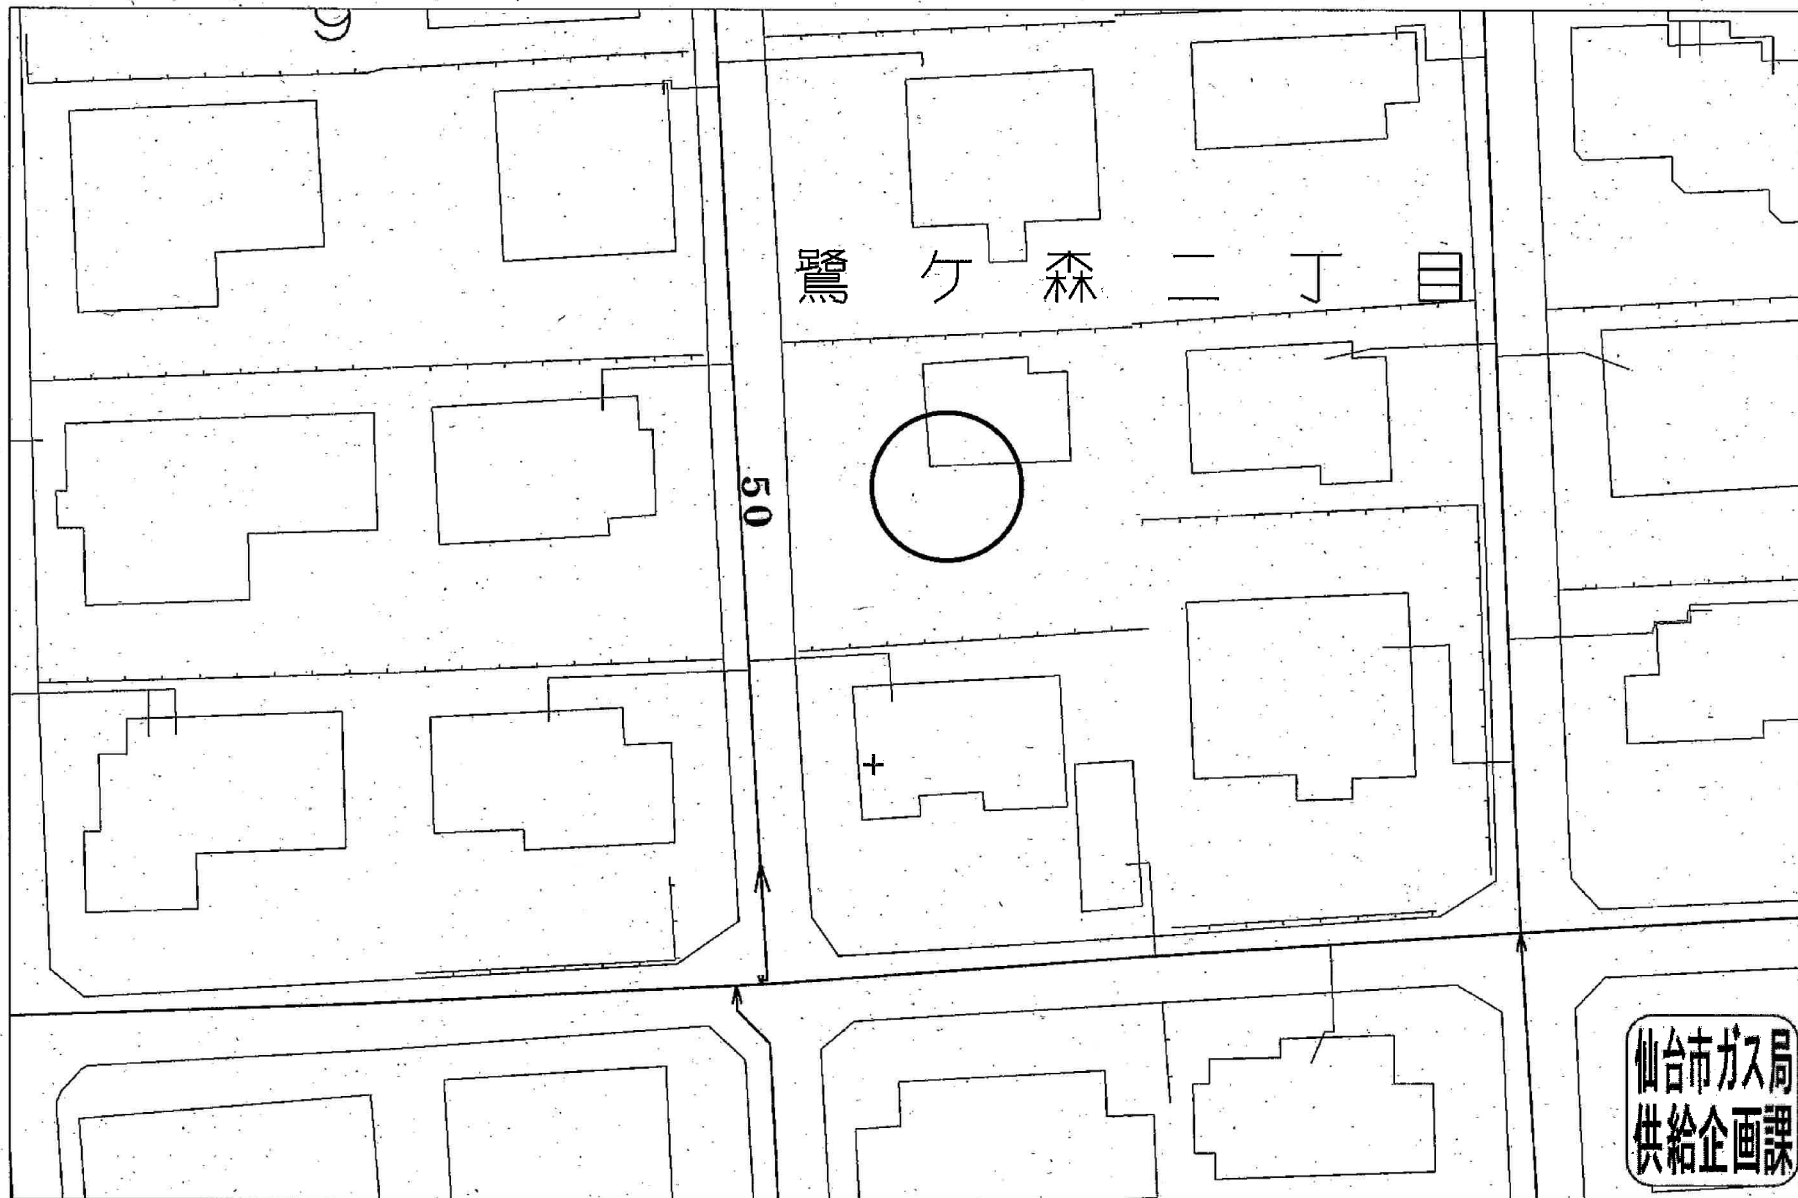

受付番号：F- 6215

この図面は実際と異なる場合があるため十分注意して使用してください

2023年12月21日