



380643


各階平面図

建物図面
各階平面図

家屋番号	貴美沢208番2 の705
------	------------------

建物の所在 仙台市泉区貴美沢208番地2

仙台市泉区八乙女中央五丁目

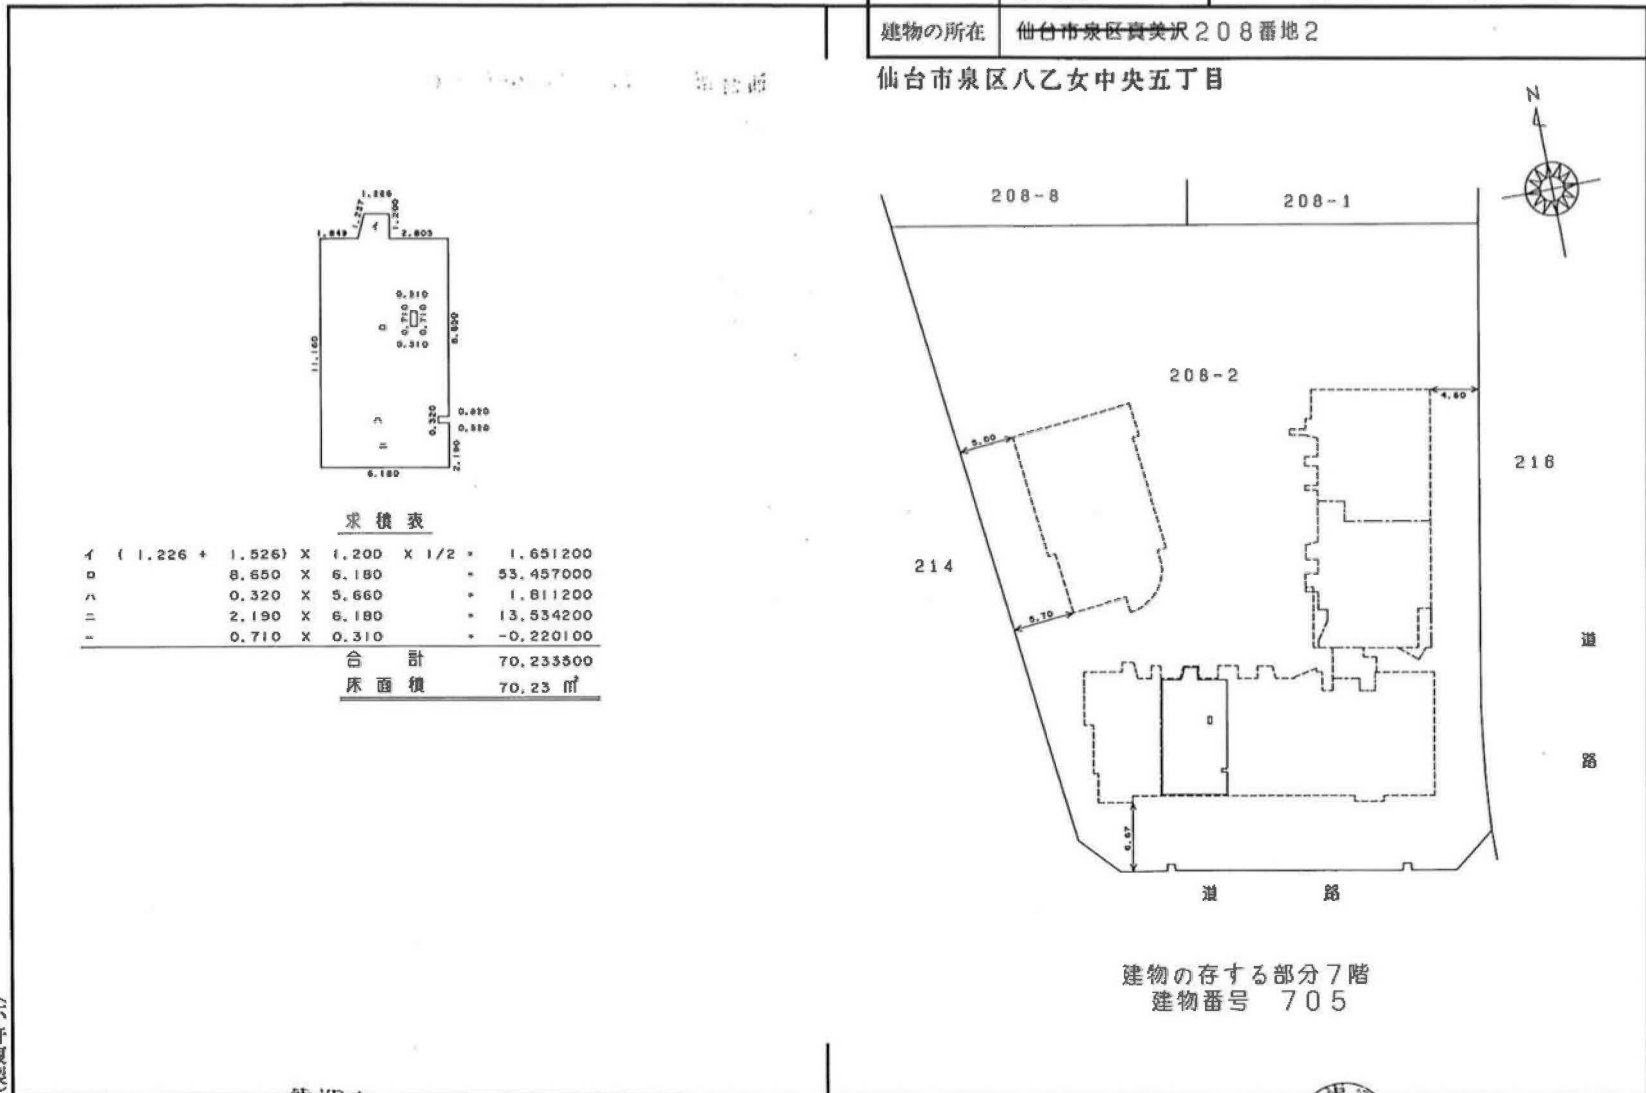

建物の存する部分7階
建物番号 705

(不許複製)

作製者	(平成9年2月17日作製)	縮尺	1/250
-----	---------------	----	-------

(宮城県土地家屋調査士会)

申請人		縮尺	1/500
-----	--	----	-------

'09.2.25

380578

各階平面図

705~710



建物図面
各階平面図

家屋番号	705~710 真美沢208番2 の
建物の所在	仙台市泉区真美沢208番地2 仙台市泉区八乙女中央五丁目

位置特図

7 階

イ	(1.450 + 1.750) X	1.200 X 1/2 =	1.920000
ロ	1.250 X 1.890	=	2.362500
ハ	(1.450 + 1.750) X	1.200 X 1/2 =	1.920000
ニ	0.370 X 0.893 X 1/2	=	0.165205
ホ	(1.428 + 2.660) X	0.510 X 1/2 =	1.042440
ヘ	0.110 X 2.660	=	0.292600
ト	1.200 X 15.460	=	18.552000
チ	1.200 X 2.565	=	3.078000
リ	1.800 X 5.650	=	10.170000
ヌ	10.200 X 26.200	=	267.240000
ル	0.550 X 2.800	=	1.540000
ヲ	1.840 X 1.250	=	2.300000
ワ	(1.450 + 1.750) X	1.200 X 1/2 =	1.920000
カ	(0.690 + 2.620) X	0.900 X 1/2 =	1.489500
コ	10.565 X 0.900	=	9.508500
ク	14.240 X 1.630	=	23.211200
ケ	12.300 X 5.077	=	62.447100
コ	(12.300 + 13.468) X	2.016 X 1/2 =	25.974144
セ	(13.468 + 12.300) X	0.677 X 1/2 =	8.722468
ネ	12.300 X 0.500	=	6.150000
合計			450.005657
床面積			450.00 ㎡

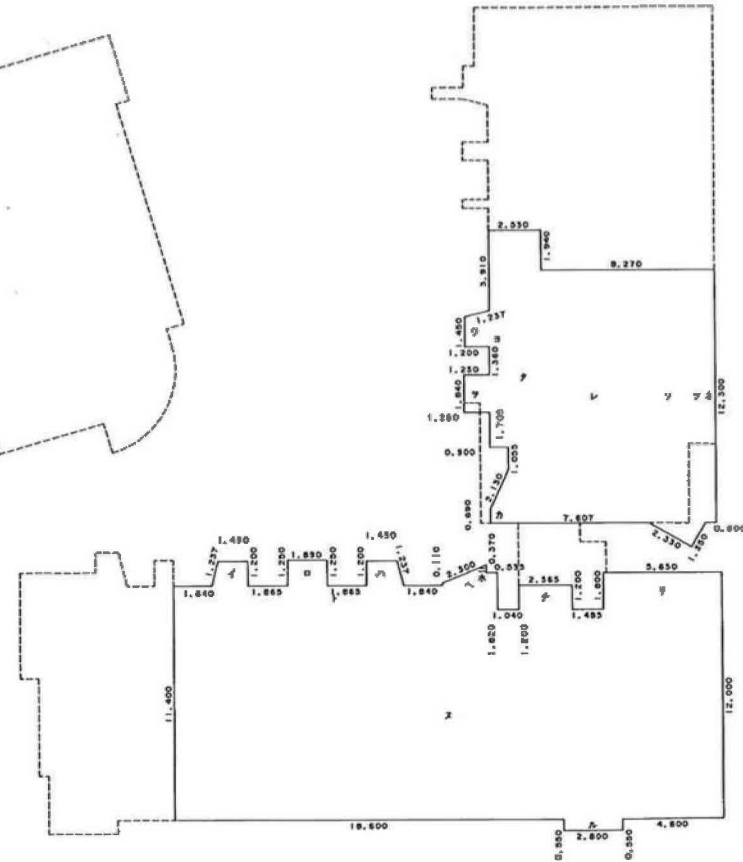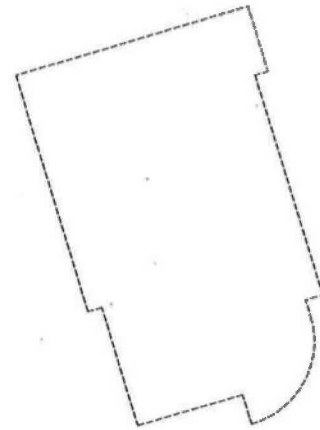

(不許複製)

作製者	平成9年2月17日作製	縮尺	1/
-----	-------------	----	----

(宮城県土地家屋調査士会)

申請人	縮尺	1/250
-----	----	-------


09.2.25

Floor Plan

各階平面図 (縮尺: 1/400)


6階平面図

6th FLOOR PLAN

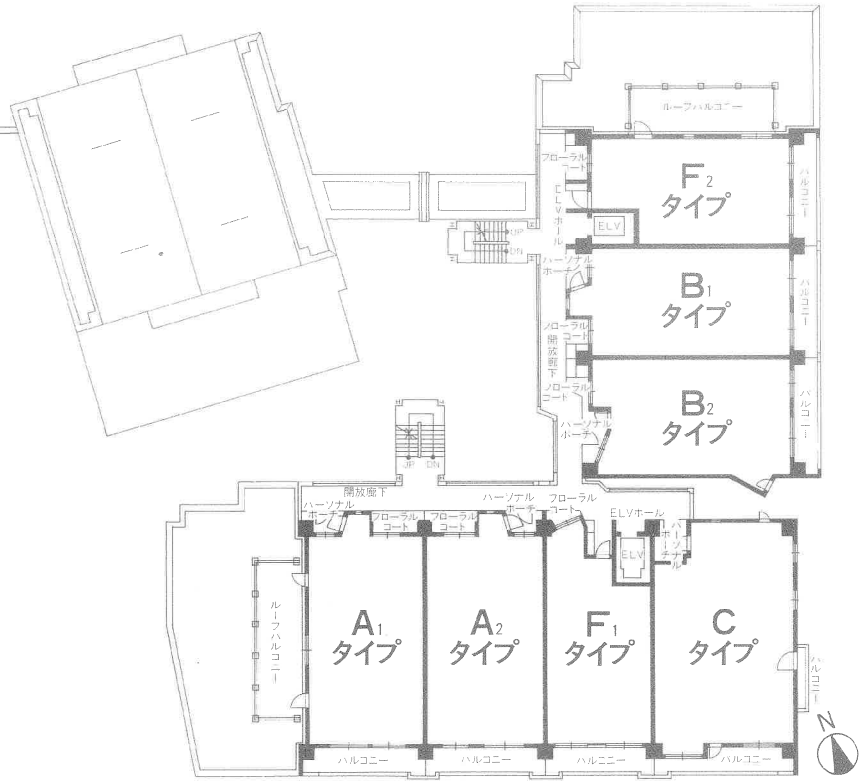

7階平面図

7th FLOOR PLAN

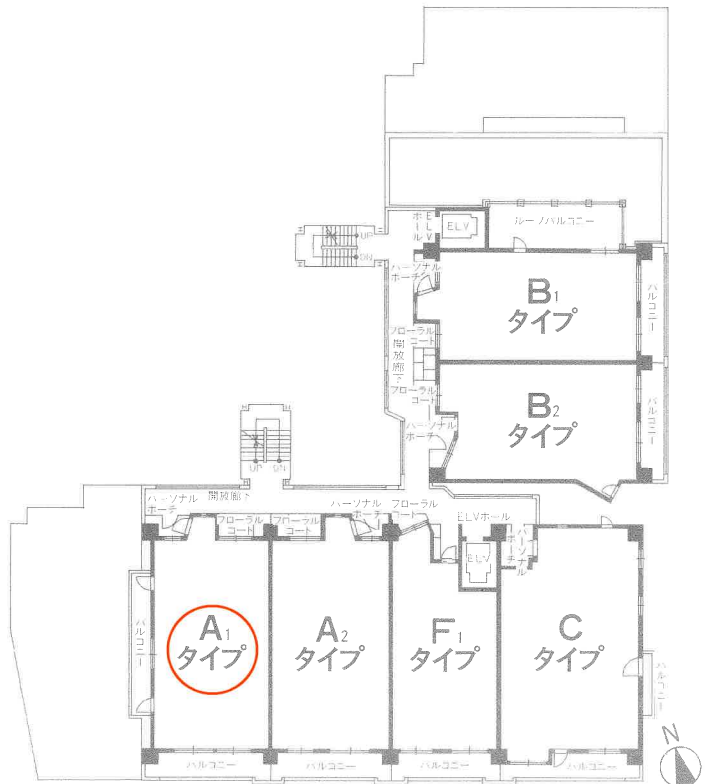

Elevation

立面图 (縮尺: 1/600)




■ 西側立面图

WEST VIEW ELEVATION



■ 東側立面图

EAST VIEW ELEVATION

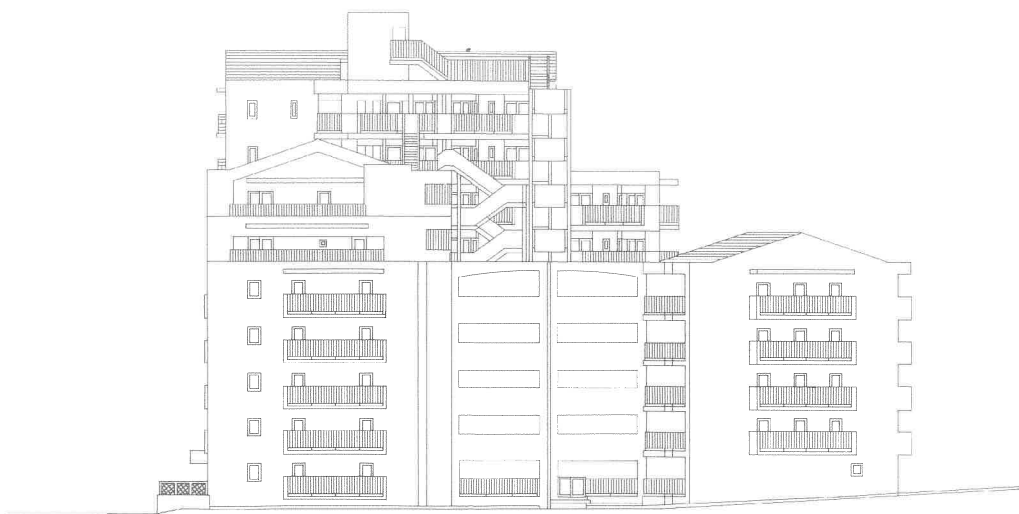

■北側立面図

NORTH VIEW ELEVATION



■南側立面図

SOUTH VIEW ELEVATION

(座標値種別：図上測定) +4810.377




+4747.877 (座標値種別：図上測定)

(注) 国土交通省国土地理院が公表した座標補正パラメータ(touhokutaihciyouuki2011.par)による修正がされています。

地番区域見出
八乙女中央
5丁目

請求部	所在	仙台市泉区八乙女中央五丁目				地番	208番2			
出力尺	1/250	精度分	甲二	座標系番号又は記号	X	分類	地図(法第14条第1項)		種類	土地区画整理所在図
作成年月日	平成6年11月30日				備付年月日(原図)			補事項		

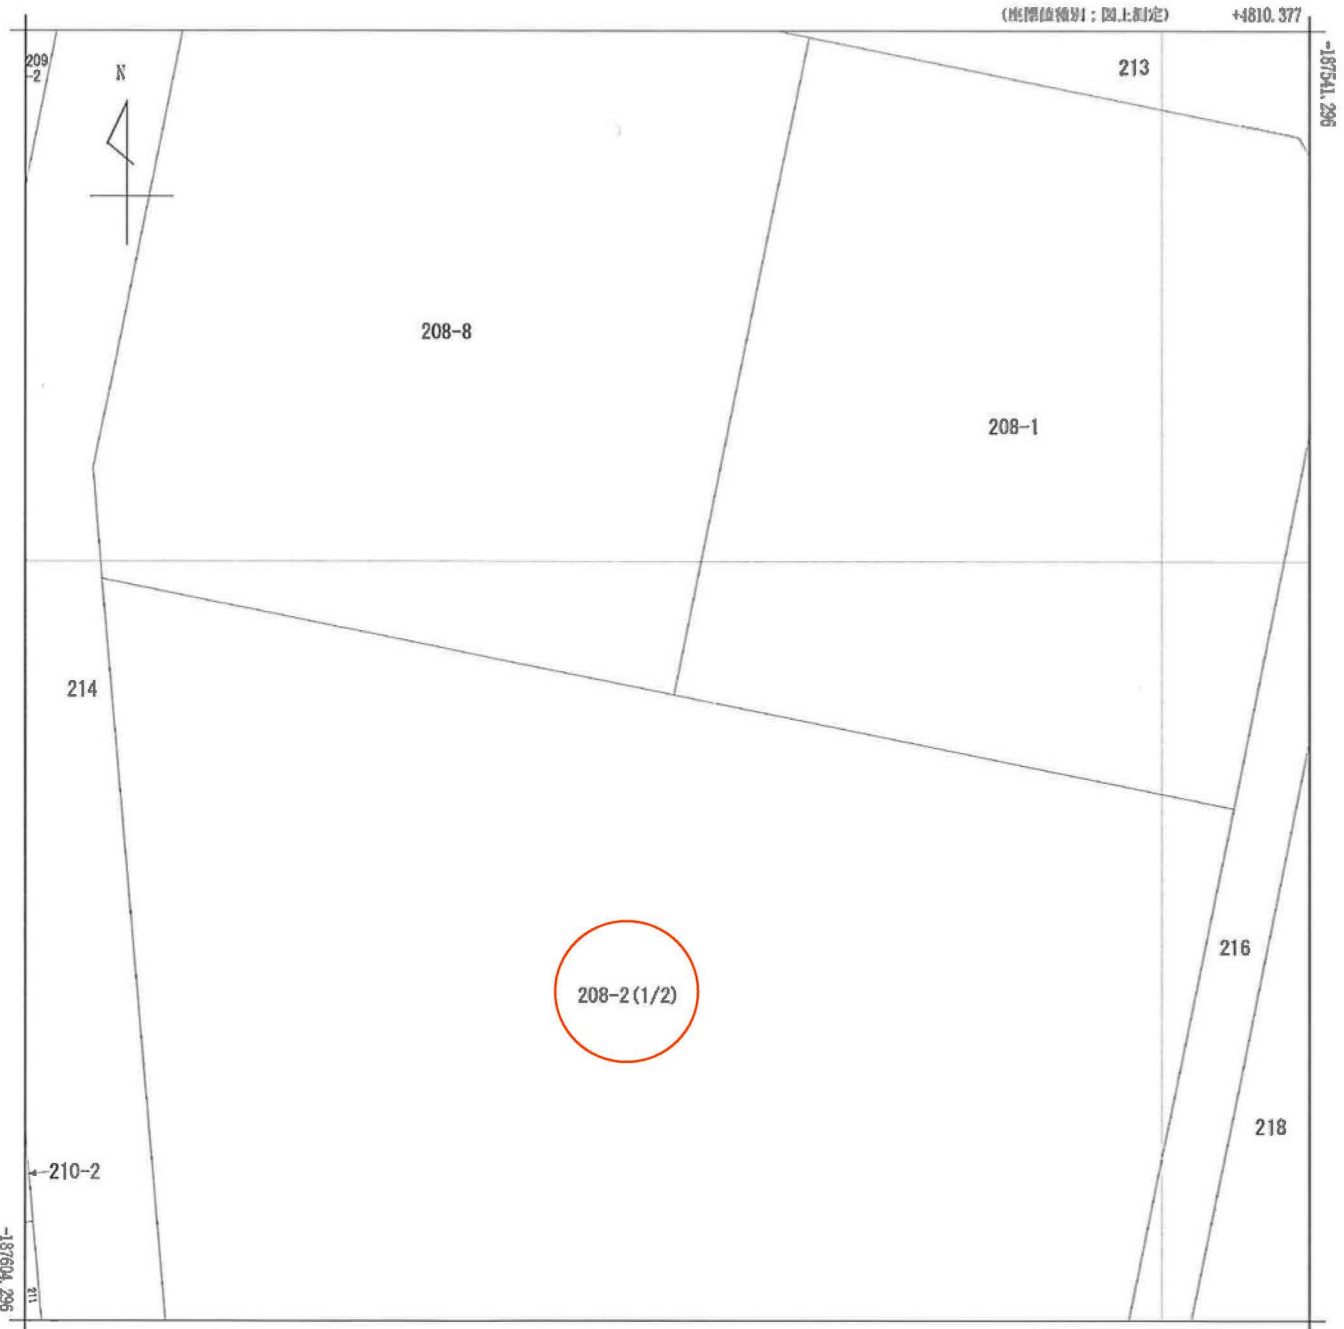


(注) 国土交通省国土地理院が公表した座標補正パラメータ(touhokutaiheiyouki2011.par)による修正がされています。

地番区域見出し
八乙女中央
5丁目

請求部	所在	仙台市泉区八乙女中央五丁目				地番	208番2			
出力尺	1/250	精度区分	甲二	座標系番号又は記号	X	分類	地図(法第14条第1項)		種類	土地区画整理所在図
作成年月日	平成6年11月30日				備付年月日(原図)			補記事項		

駐車場位置図

※敷地外：八乙女中央5丁目207-6、207-7（地番）

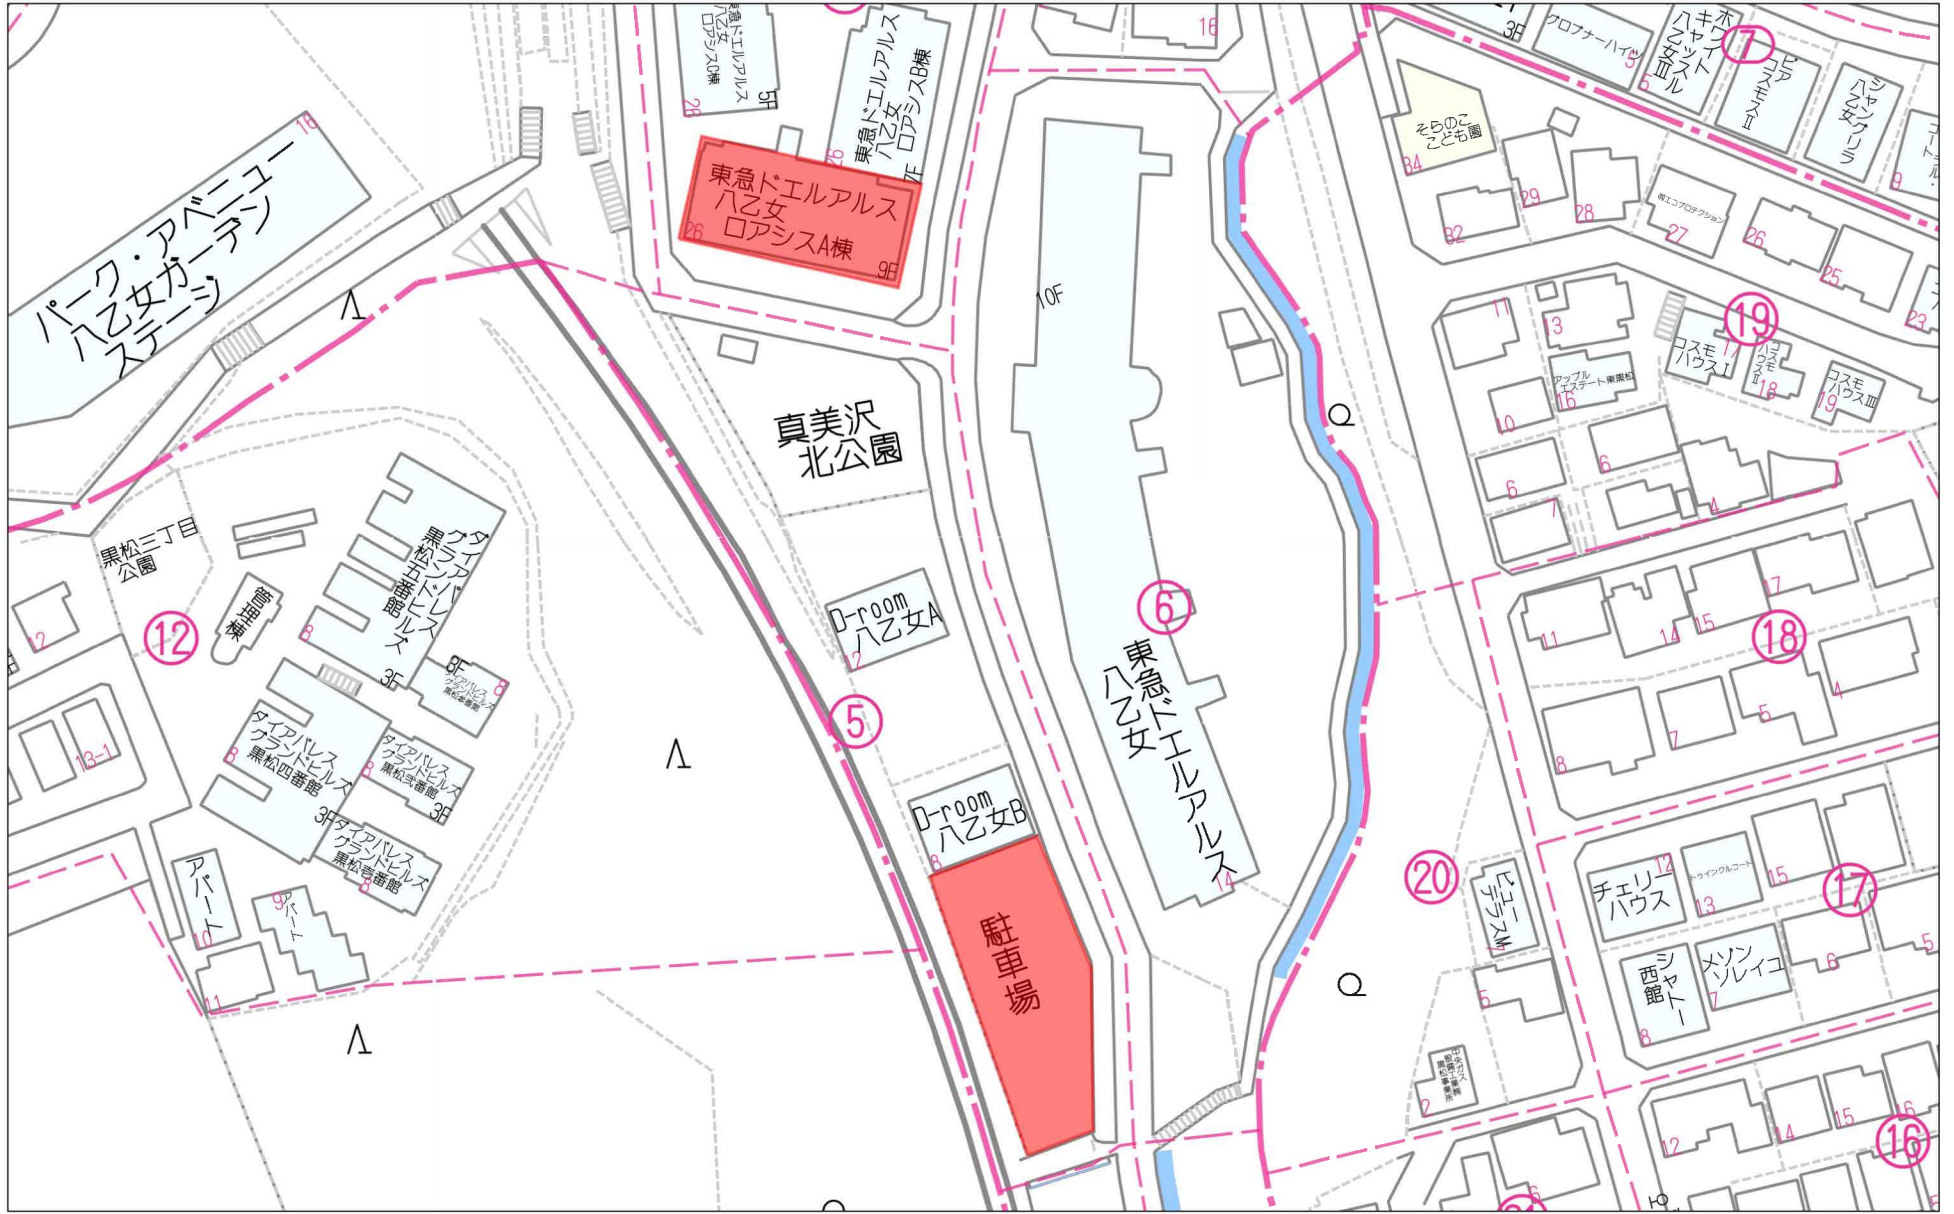

60m

1:1133

禁無断複写複製

Beyond ets

Z22152209-20250301204156