



仙台市岩切羽黒前利府町神谷沢土地区画整理事業

土地利用計画図




R2街区

利府町
仙台市

利府町
仙台市

名 称	
戸建住宅地	
街区公園	
調整池	
歩行者専用道路	
その他	
道路 (W=12, 7.5, 6m)	
公施設用地	
造成緑地 (管理通路含む)	
自然緑地	
境 界	
現行政界	
新行政界	

事業名	仙台市岩切羽黒前利府町神谷沢土地区画整理事業		
図 面 名	土地利用計画平面図		
縮 尺	A1 - 3m(1:200) A2 - 6m(1:200)	図面番号	3
年 月 日	令和 年 月 日		
設計会社名			
事業者名	仙台市岩切羽黒前利府町神谷沢土地区画整理組合		

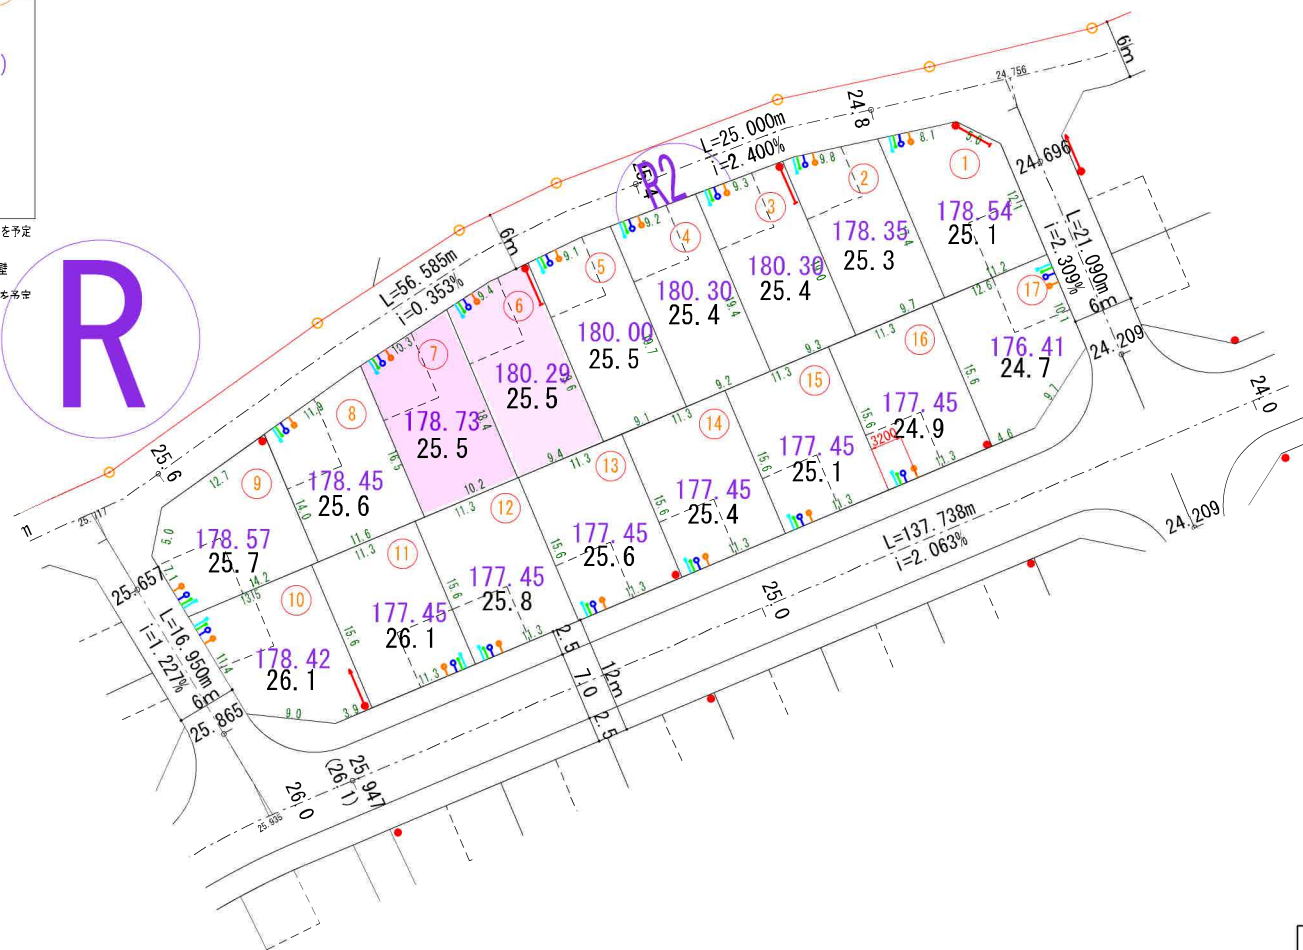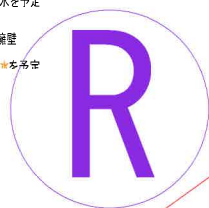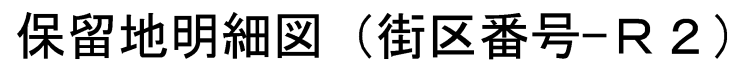

街区番号 (R2)


事業名	仙台市岩切羽黒町利府神谷沢土地区画整理事業		
図面名	保留地明細圖（利府-2）		
縮尺	$\frac{1}{8} = 1:250 (A1)$ $\frac{1}{8} = 1:500 (A3)$	図面番号	
年月日	令和	年	月 日
設計会社名			
事業者名	仙台市岩切羽黒町利府神谷沢土地区画整理組合		

上水道計画平面図 (2)

R2街区

利府町
仙台市


事業名	仙台市岩切町黒瀬利府町神谷沢土地区画整理事業		
図面名	上水道計画平面図 (利府-2)		
縮尺	S=1:600 (A1) S=1:1200 (A3)	図面番号	41-2
年月日	令和 年 月 日		
設計会社名			
事業者名	仙台市岩切町黒瀬利府町神谷沢土地区画整理組合		

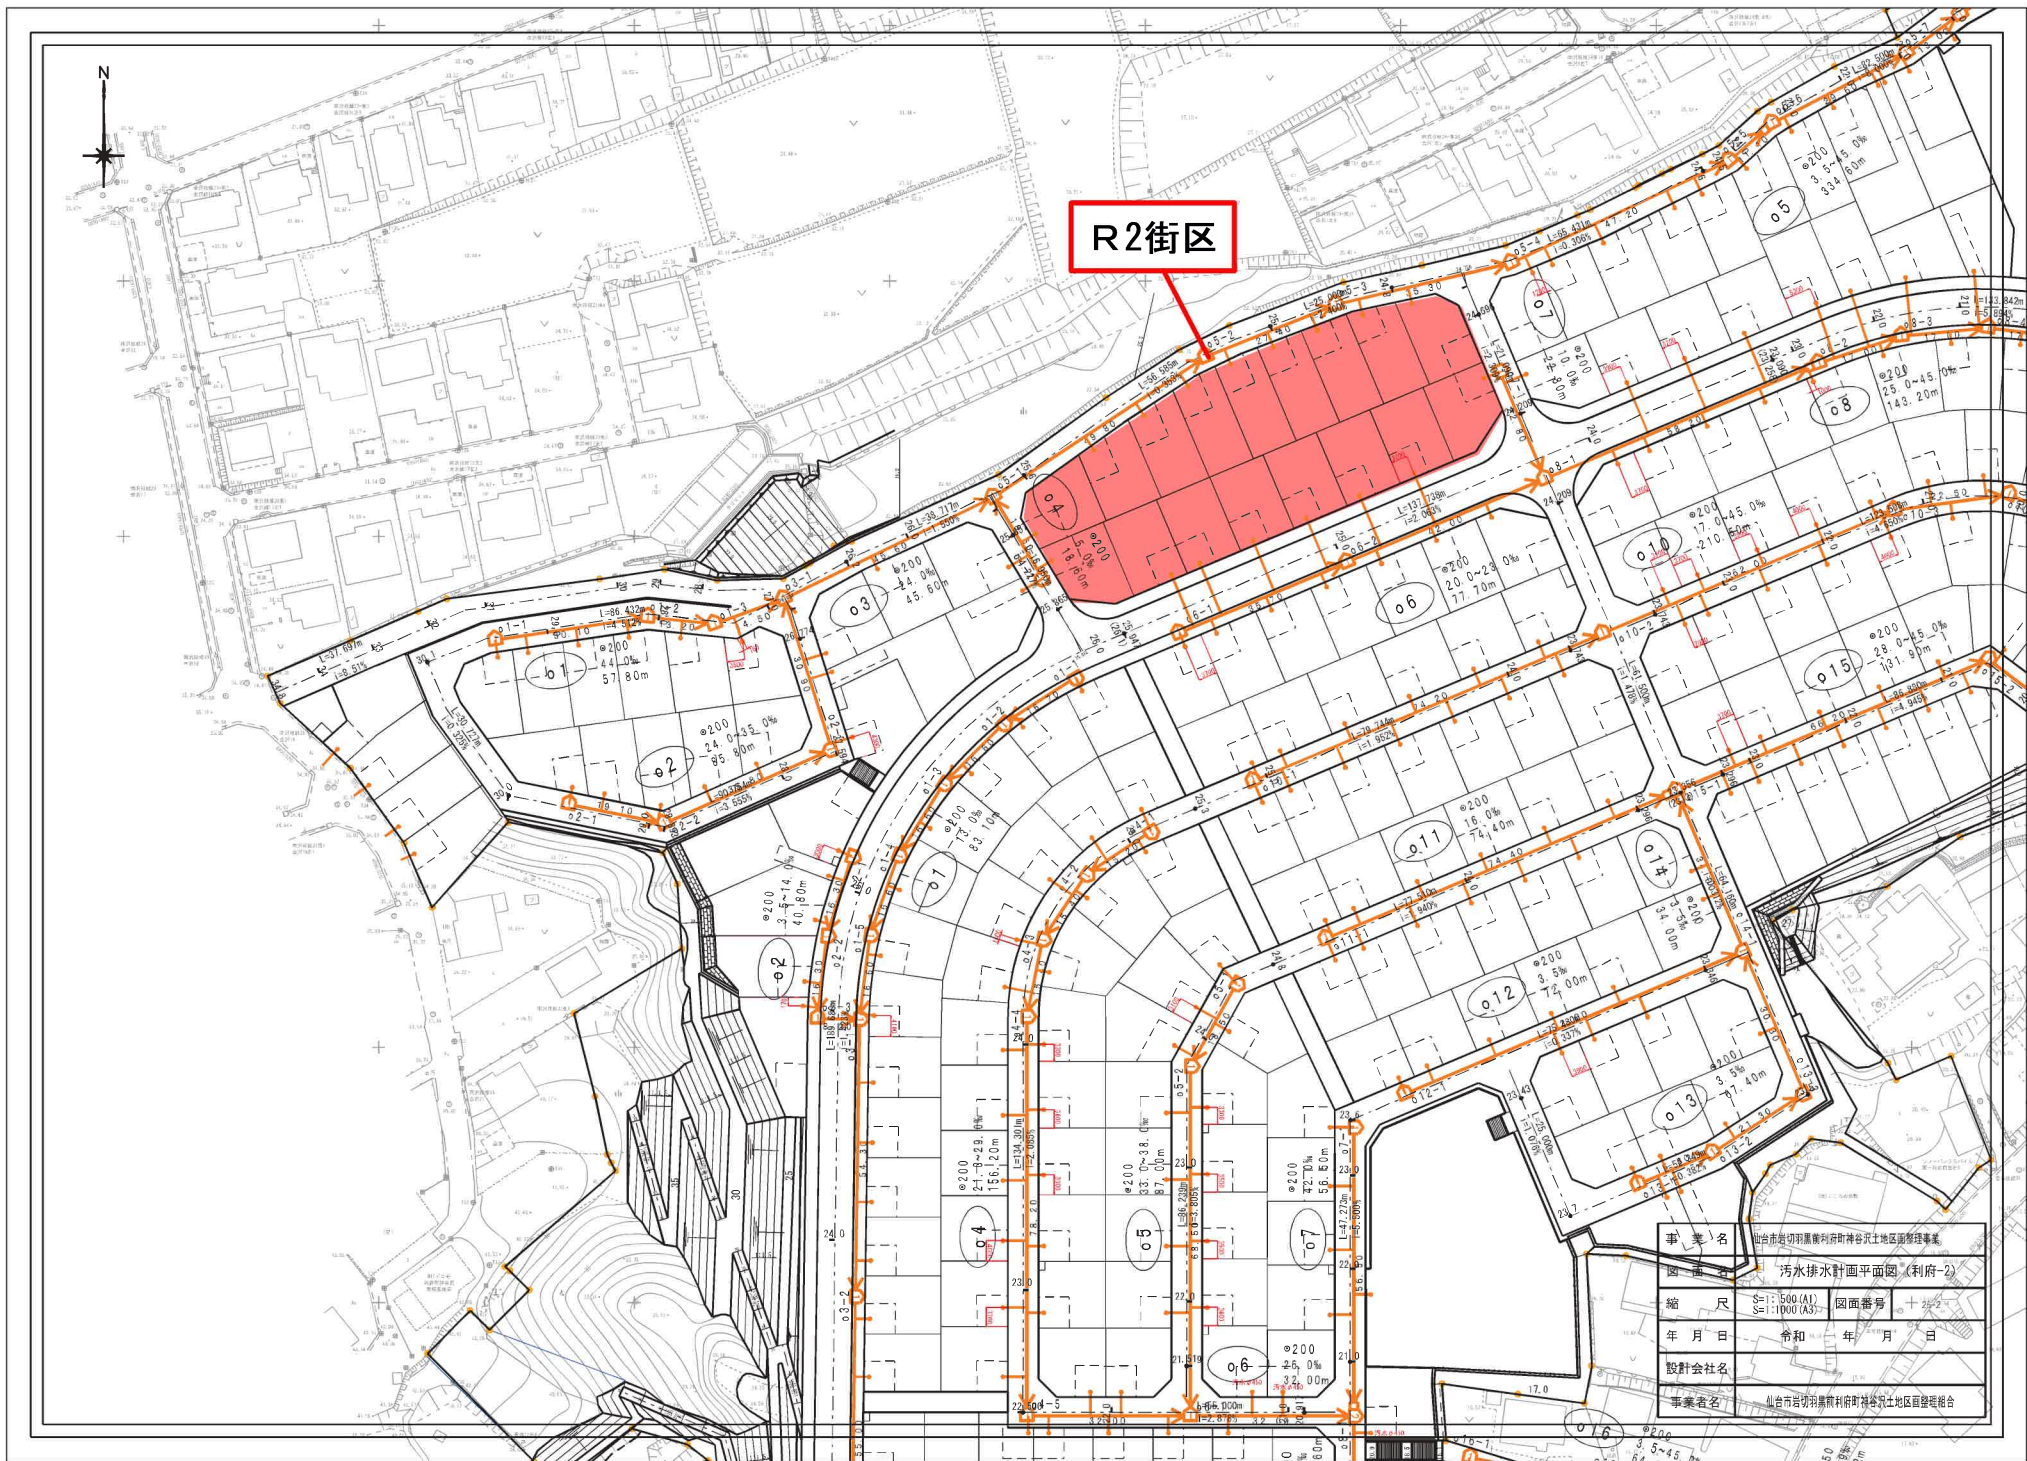

R2街区


事業名	仙台市岩切羽黒利府町神谷土地区画整理事業		
図面番号	污水排水計画平面図(利府-2)		
縮尺	S=1:500(A1) S=1:1000(A3)	図面番号	1-2
年月日	令和 年 月 日		
設計会社名			
事業名	仙台市岩切羽黒利府町神谷土地区画整理組合		

宅内桝等配置標準図
〈利府町神谷沢〉 S=1:50

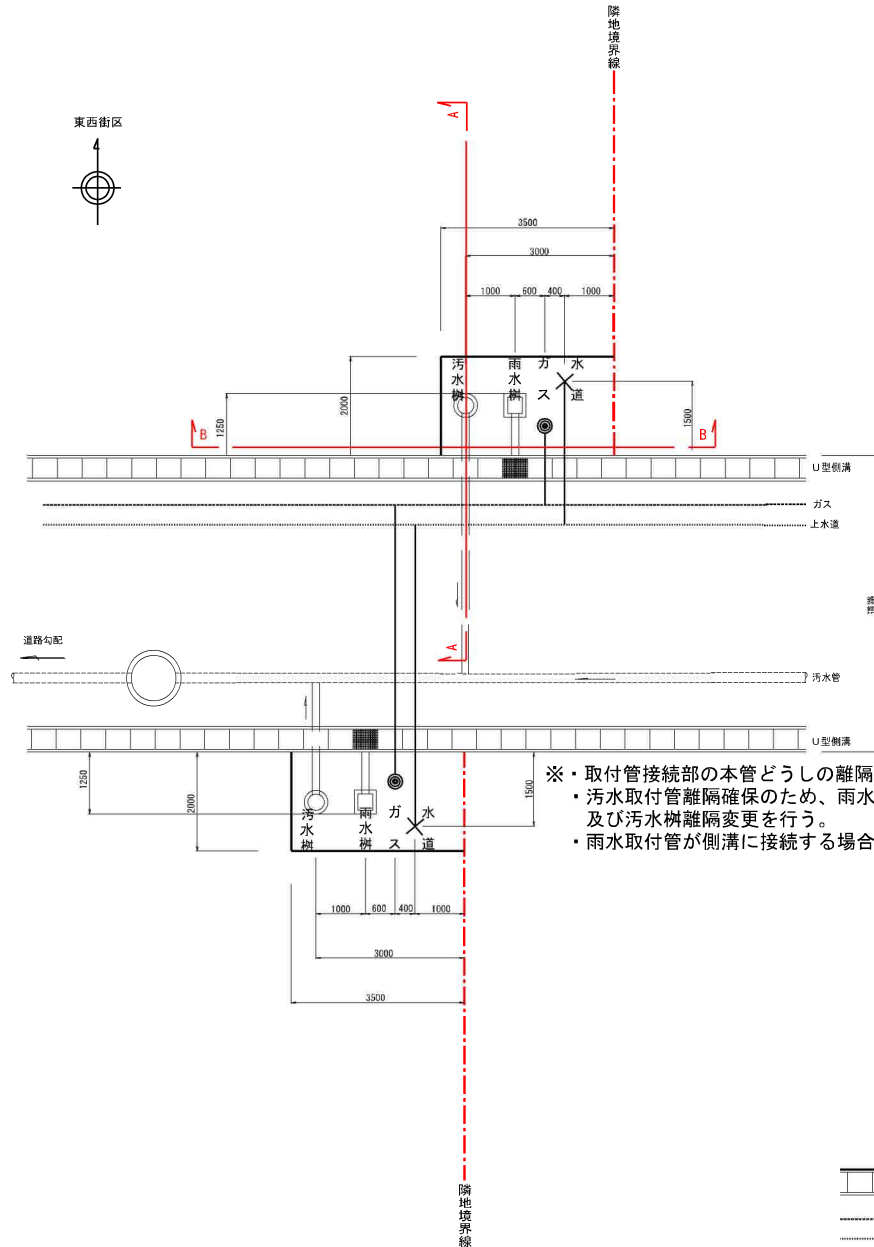


- ※・取付管接続部の本管どうしの離隔1.0mを確保。
・汚水取付管離隔確保のため、雨水樹・汚水樹配置入れ替え及び汚水樹離隔変更を行う。
・雨水取付管が側溝に接続する場合、グレーチング蓋を設置する。


〈旗竿宅地W=3m〉

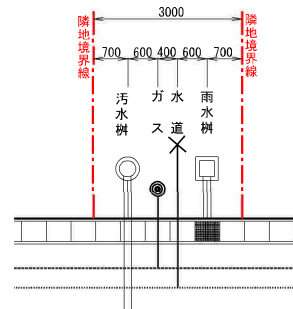

A-A 断面図
S=1:25

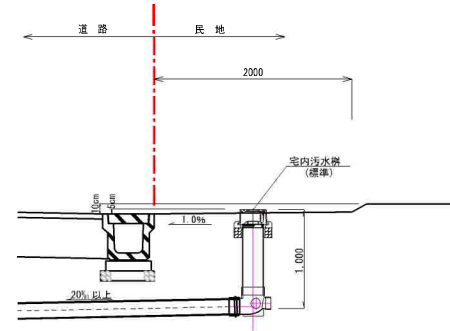

B-B 断面図
S=1:25

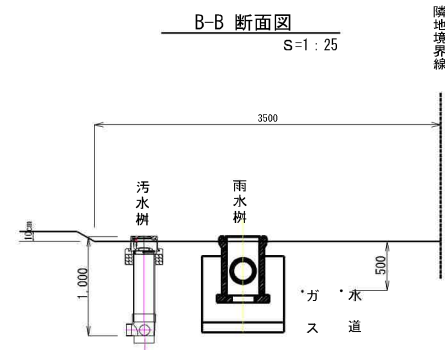

凡 例

汚 雨 ガ 水
水 水 樹 ス 道

○ □ ● ×

〈利府町神谷沢〉

事 業 名	仙台市街地開発局利府町神谷沢土地改良事業		
図 面 名	宅内桝等配置標準図		
縮 尺	図 示	図面番号	22
年 月 日	令和	年 月 日	
設計会社名			
事業 者 名	仙台市街地開発局利府町神谷沢土地改良事業組合設立準備委員会		



仙台市岩切羽黒前利府町神谷沢土地区画整理事業

道路計画平面図

R2街区

利府町
仙台市

利府町
仙台市


事業名	仙台市岩切羽黒前利府町神谷沢土地区画整理事業		
図面名	道路計画平面図		
縮尺	A1 = 5:1 (1/500) A2 = 5:1 (1/250)	図番	第 1 号
年月日	令和 年 月 日	設計会社名	
事業名	仙台市岩切羽黒前利府町神谷沢土地区画整理事業		

道路施設構造図（４）


〈仙台市羽黒前〉

車両乗り入れ詳細図（セミフラット）


平面図
S=1:50

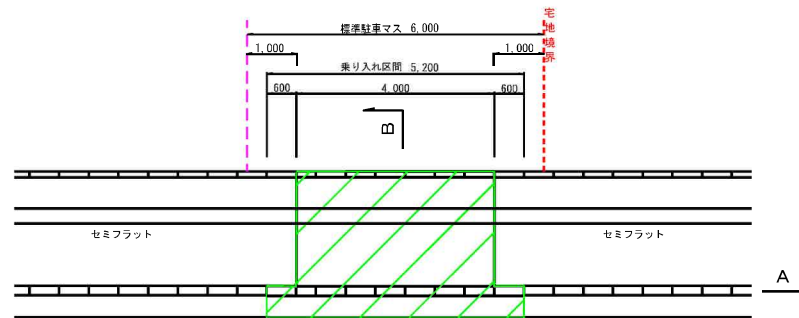

補強範囲
A - A'
S=1:50

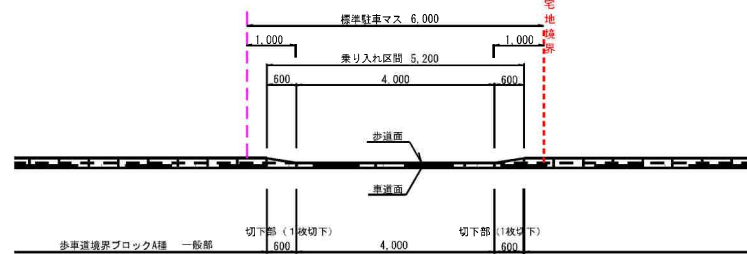


B - B'
S=1:20

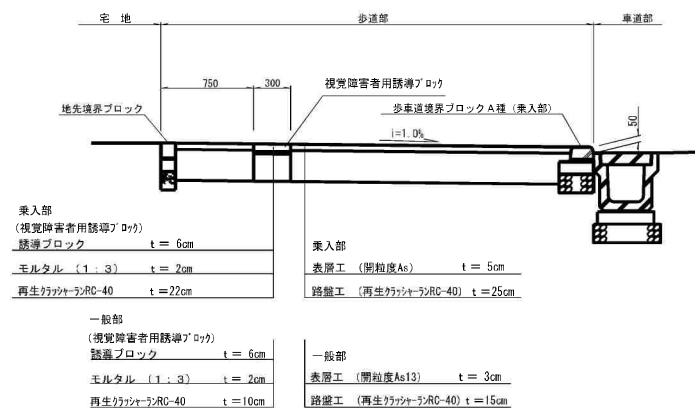


2宅地連続車両乗り入れ詳細図（セミフラット）

平面図
S=1:50

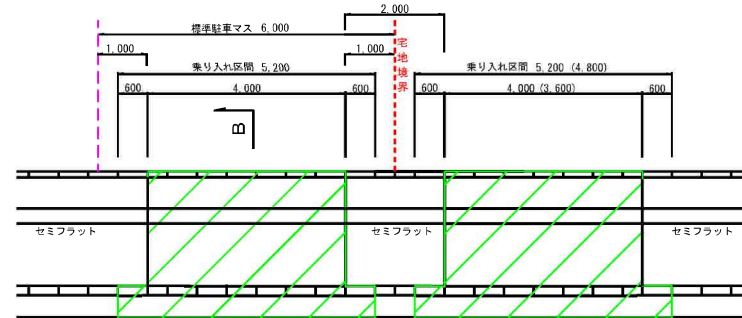


補強範囲
()内 旗竿住宅
A' - A'
S=1:50

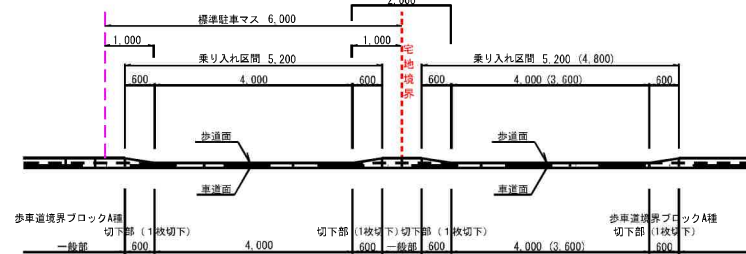

交差点部擦付け詳細図（セミフラット）


S=1:50

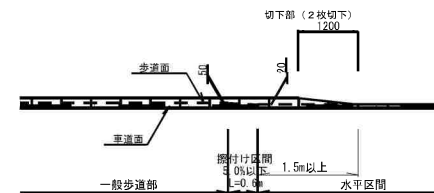

〈仙台市羽黒前〉

事業名	仙台市羽黒前地区の旧羽黒谷天土地区画整理事業		
図面名	道路施設構造図（４）		
縮尺	S=1:50 (A1) S=1:100 (A2)	図面番号	12-4
年月日	令和 年 月 日		
設計会社名			
事業者名	仙台市羽黒前地区の旧羽黒谷天土地区画整理事業		

区画道路6-6号線(1) W=6m

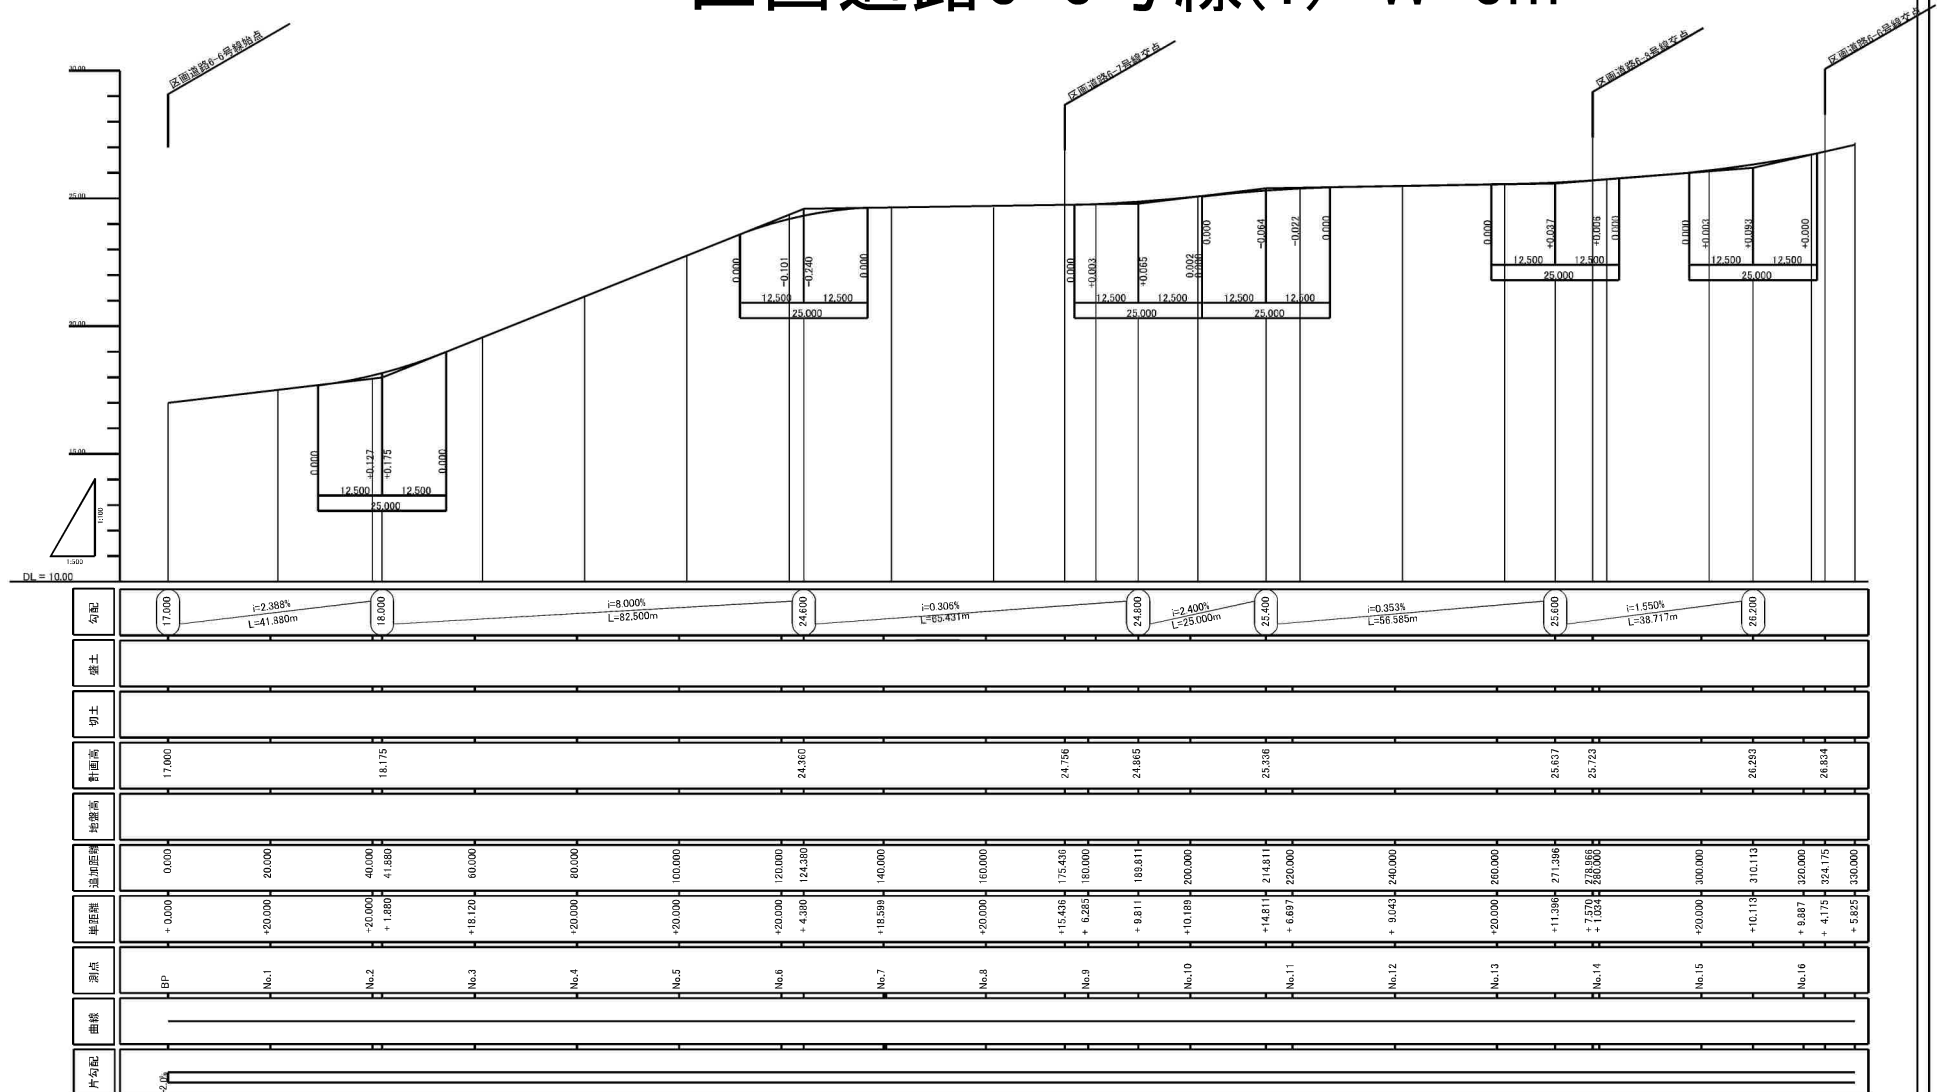

事 実 名	仙台市若柳町泉利町神宮寺土地地区整理事業		
図 面 名	道路縦断面 (5-6) (1/2)		
縮 尺	V=1/100 (A1) H=1/500 (A1)	図面番号	10-7
年 月 日	令和	年 月 日	
設計会社名			
事業名	仙台市若柳町泉利町神宮寺土地地区整理事業組合		

ガス計画図



R2街区

凡 例	
記 号	名 称
	PE200
	PE 75
	事業区域界

事 業 名	仙台市宮城野区新井町神谷沢土地区画整理事業		
図 面 名	ガス計画図		
縮 尺	A1 - 2/1:1000 A3 - 5/1:1000	図面番号	53
年 月 日	令和 年 月 日		
設計会社名			
事業者名	仙台市宮城野区新井町神谷沢土地区画整理組合		