


現況実測平面図

所在：仙台市宮城野区幸町一丁目

S=1:100

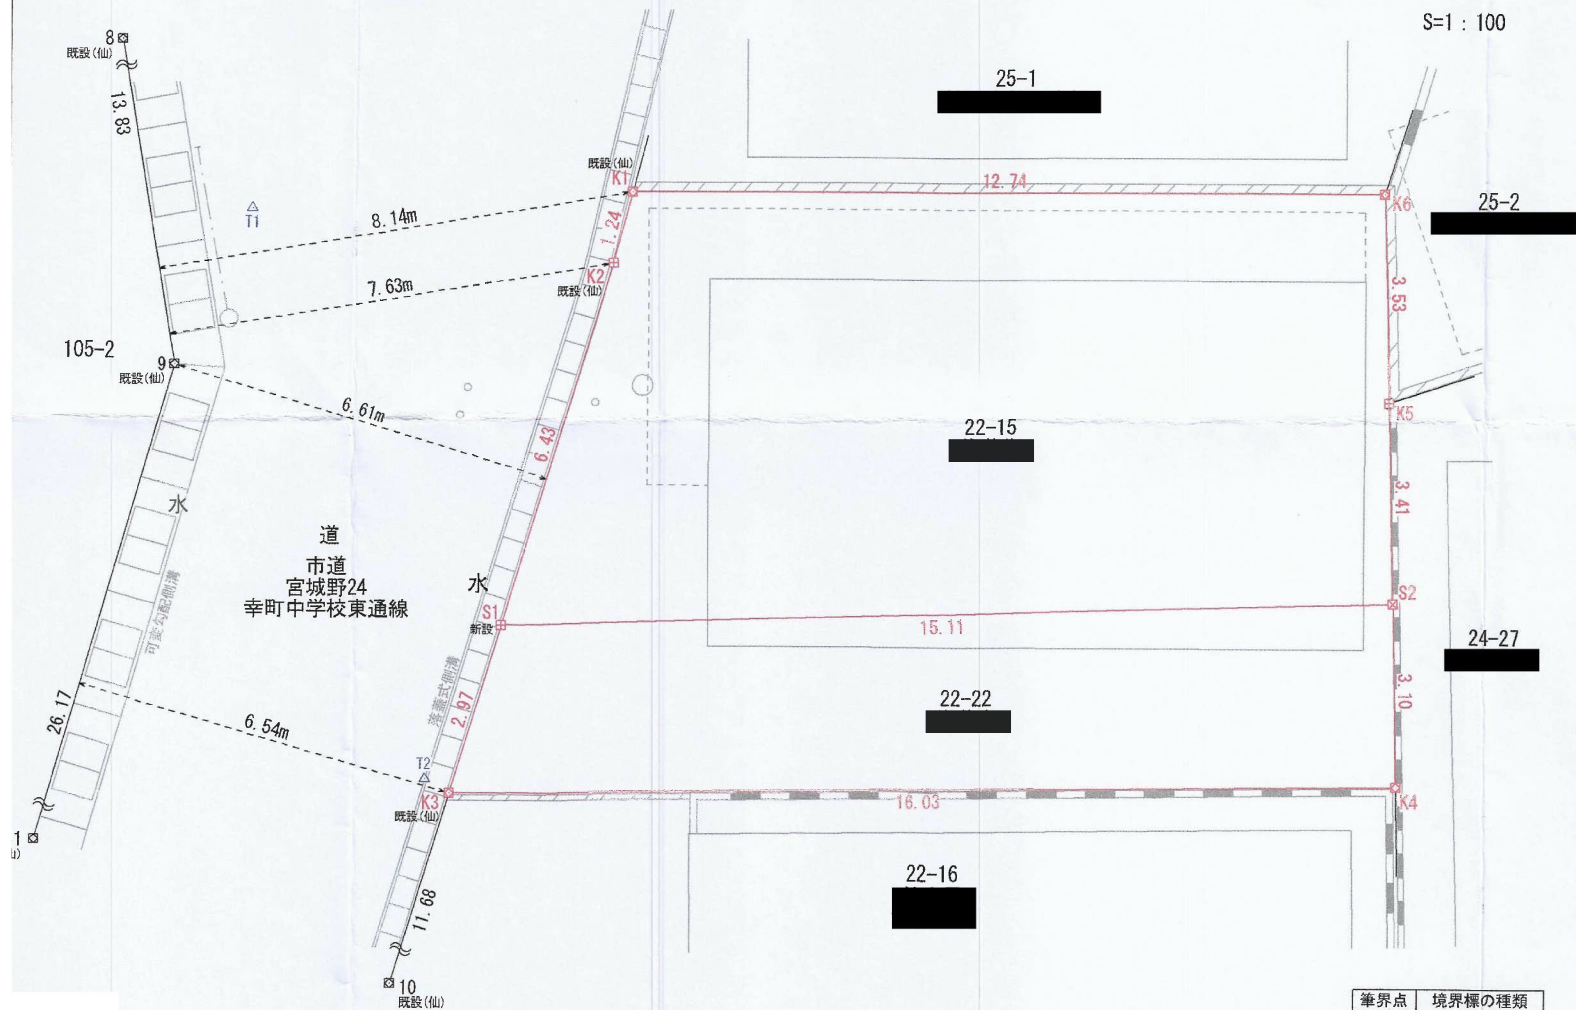

求積表

(世界測地系 測地成果2011)				
地番	22-15			
N0	Xn	Yn	$X_n \cdot (Y_{n+1} - Y_{n-1})$	距離
K1	-191164.955	5375.463	2459337.146075	1.240
K2	-191166.009	5374.809	805191.229908	6.430
S1	-191171.365	5371.251	-2109384.841410	15.114
S2	-191175.301	5385.843	-2963408.340801	3.414
K5	-191172.010	5386.752	-350035.950310	3.531
K6	-191168.601	5387.674	2158102.336689	12.744
合計			-198.419849	
合計面積			99.2099245	
地積			99.20	m ²

(世界測地系 測地成果2011)				
地番	22-22			
N0	Xn	Yn	$X_n \cdot (Y_{n+1} - Y_{n-1})$	距離
S1	-191171.365	5371.251	3104814.138965	2.979
K3	-191173.846	5369.602	-2631125.642498	16.039
K4	-191178.288	5385.014	-3104926.575408	3.100
S2	-191175.301	5385.843	2631145.667663	15.114
合計			-92.411278	
合計面積			46.2056390	
地積			46.20	m ²

筆界点	境界標の種類
田	コンクリート杭
⊗	金属板
⊗	金属プレート標
⊗	プラスチック杭
○	計 算 点
△	測量多角点


座標一覧表

(世界測地系 測地成果2011)			
点 名	X座標	Y座標	備 考
8	-191151.820	5368.950	既設仙金属プレート標
9	-191165.542	5367.175	既設仙金属プレート標
10	-191183.563	5363.117	既設仙金属プレート標
31	-191187.529	5352.969	既設仙金属プレート標

基準点一覧表

測量の基準			既知点の名称及び座標値				備考
測地系	既知点	座標変換	点名	X座標	Y座標	標識	
世界測地系 (測地成果2011)	街区基準点		28903	-191116.842	5341.403		
世界測地系 (測地成果2011)	街区基準点		28905	-191150.828	5380.178		
世界測地系 (測地成果2011)	測量多角点		T1	-191163.400	5369.193	金属板	
世界測地系 (測地成果2011)	測量多角点		T2	-191173.498	5369.272	金属板	

仙台市水道局 戸番図

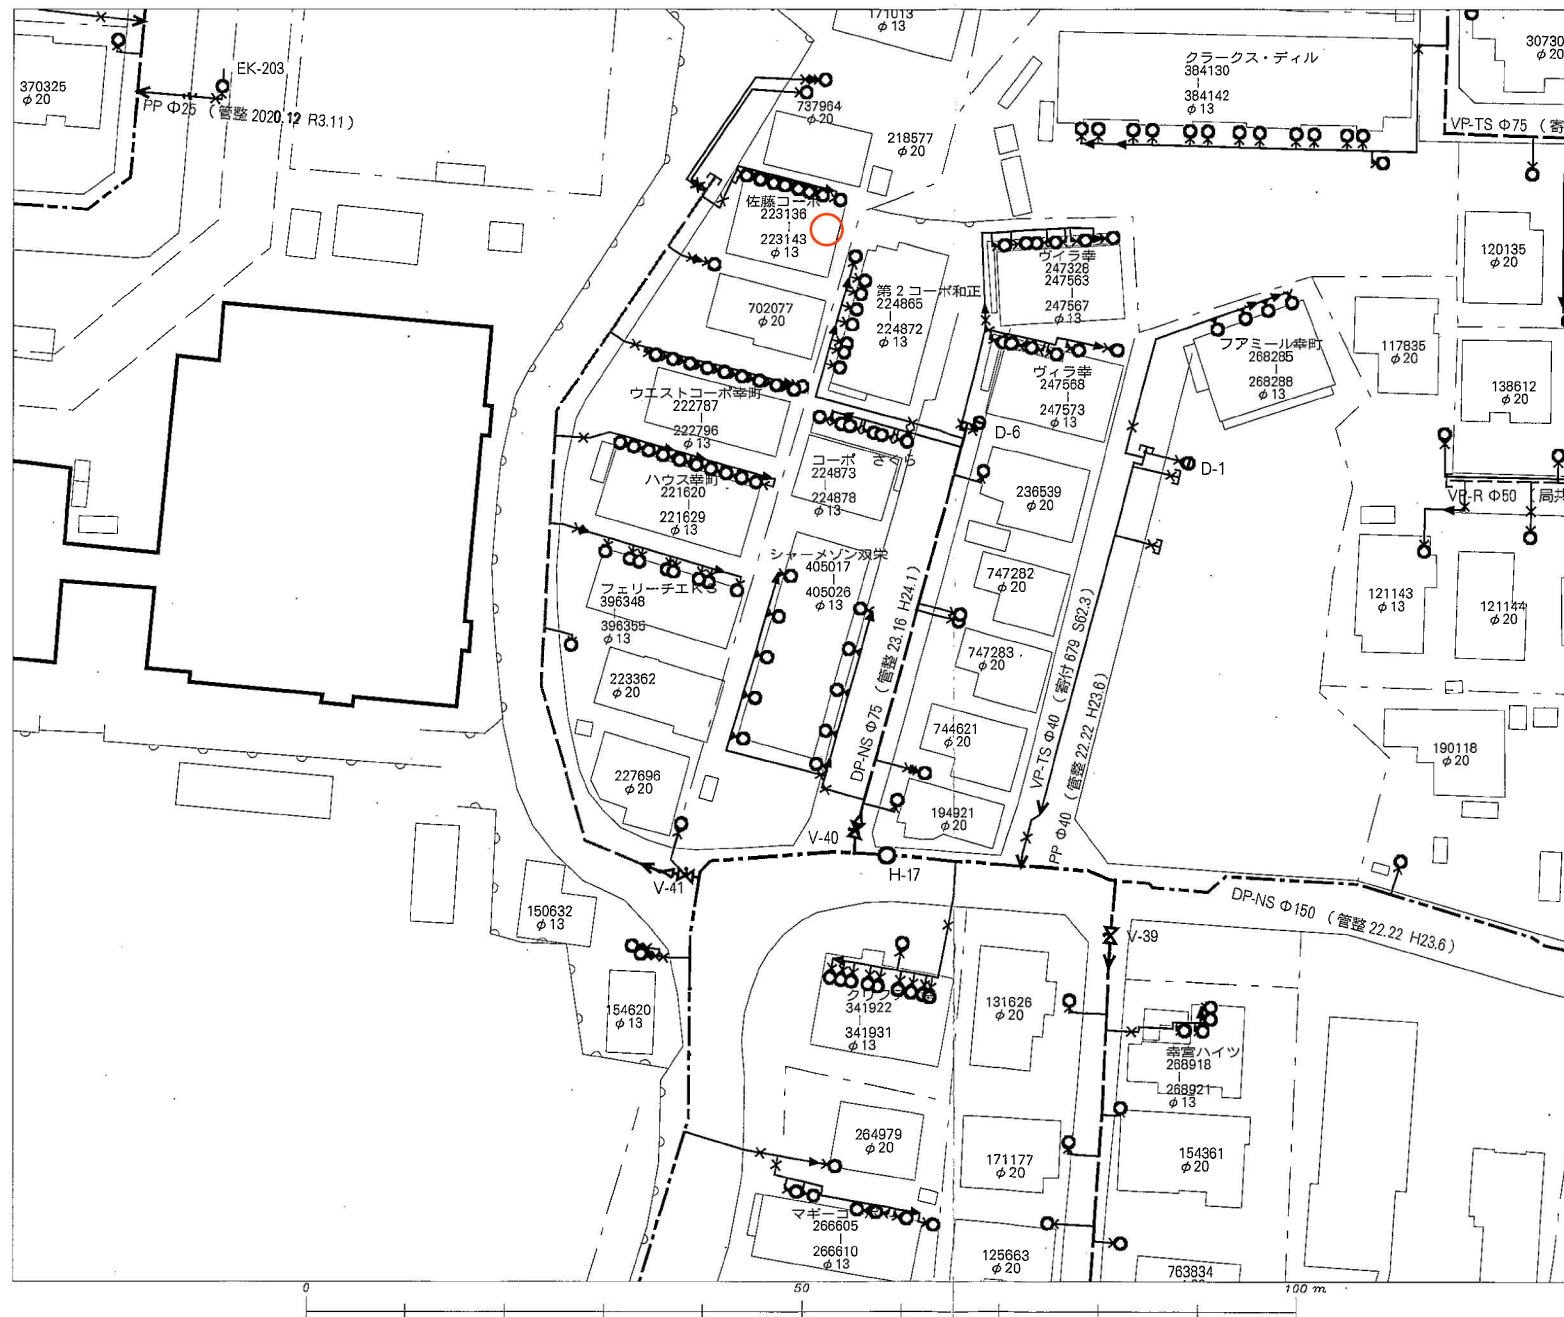

名称	表示
仕切弁	⌵⌵⌵⌵⌵⌵
消火栓	●●●●●●
空気弁	ⒶⒶⒶⒶⒶ
片落管	▷
メータ	○
止水栓	×
キャップ	┐
管径	線種
400mm 以上	—————
350mm	—————
300mm	—————
250mm	—————
200mm	—————
150mm	—————
100mm	—————
75mm	—————
60mm	—————
50mm	—————
50mm 未満	—————

・本図面は、維持管理を目的とした水道の給配水管情報の図面となります。
 地籍情報や地味と異なる場合がありますので、この情報とは別に現地での調査を実施してください。


・なお、本図面の利用により生じた損害や不利益、また第三者との間に生じた紛争については、水道局は一切責任を負いません。

・地図及びそれに関連する情報は、著作権法等により保護されています。
 無断複製、改変等はできません。

・富谷市、多賀城市、利府町、七ヶ浜町、各取市、川崎町地形図について
 測量法に基づく国土地理院長承認（使用）R.3J-Hs 228


仙台市水道局 戸番図	
縮尺	1:500
出図年月日	令和5年12月1日

参考

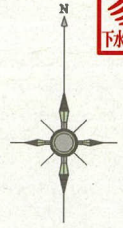

1. 本図面は、下水道改良工事や道路工事等により、現況と整合しない場合があります。詳細については現地での確認をお願いします。
2. 当局の許可なく複製することを、禁じます。

凡	例
	合 流 区 域
	合 流 施 設
	污 水 施 設
	雨 水 施 設

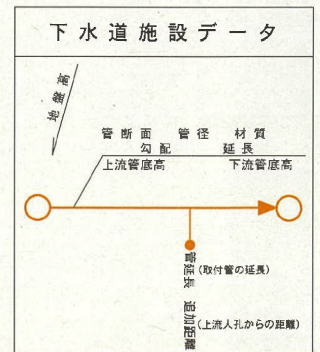


2023年12月1日 出図



縮尺 1:500

仙 台 市 建 設 局

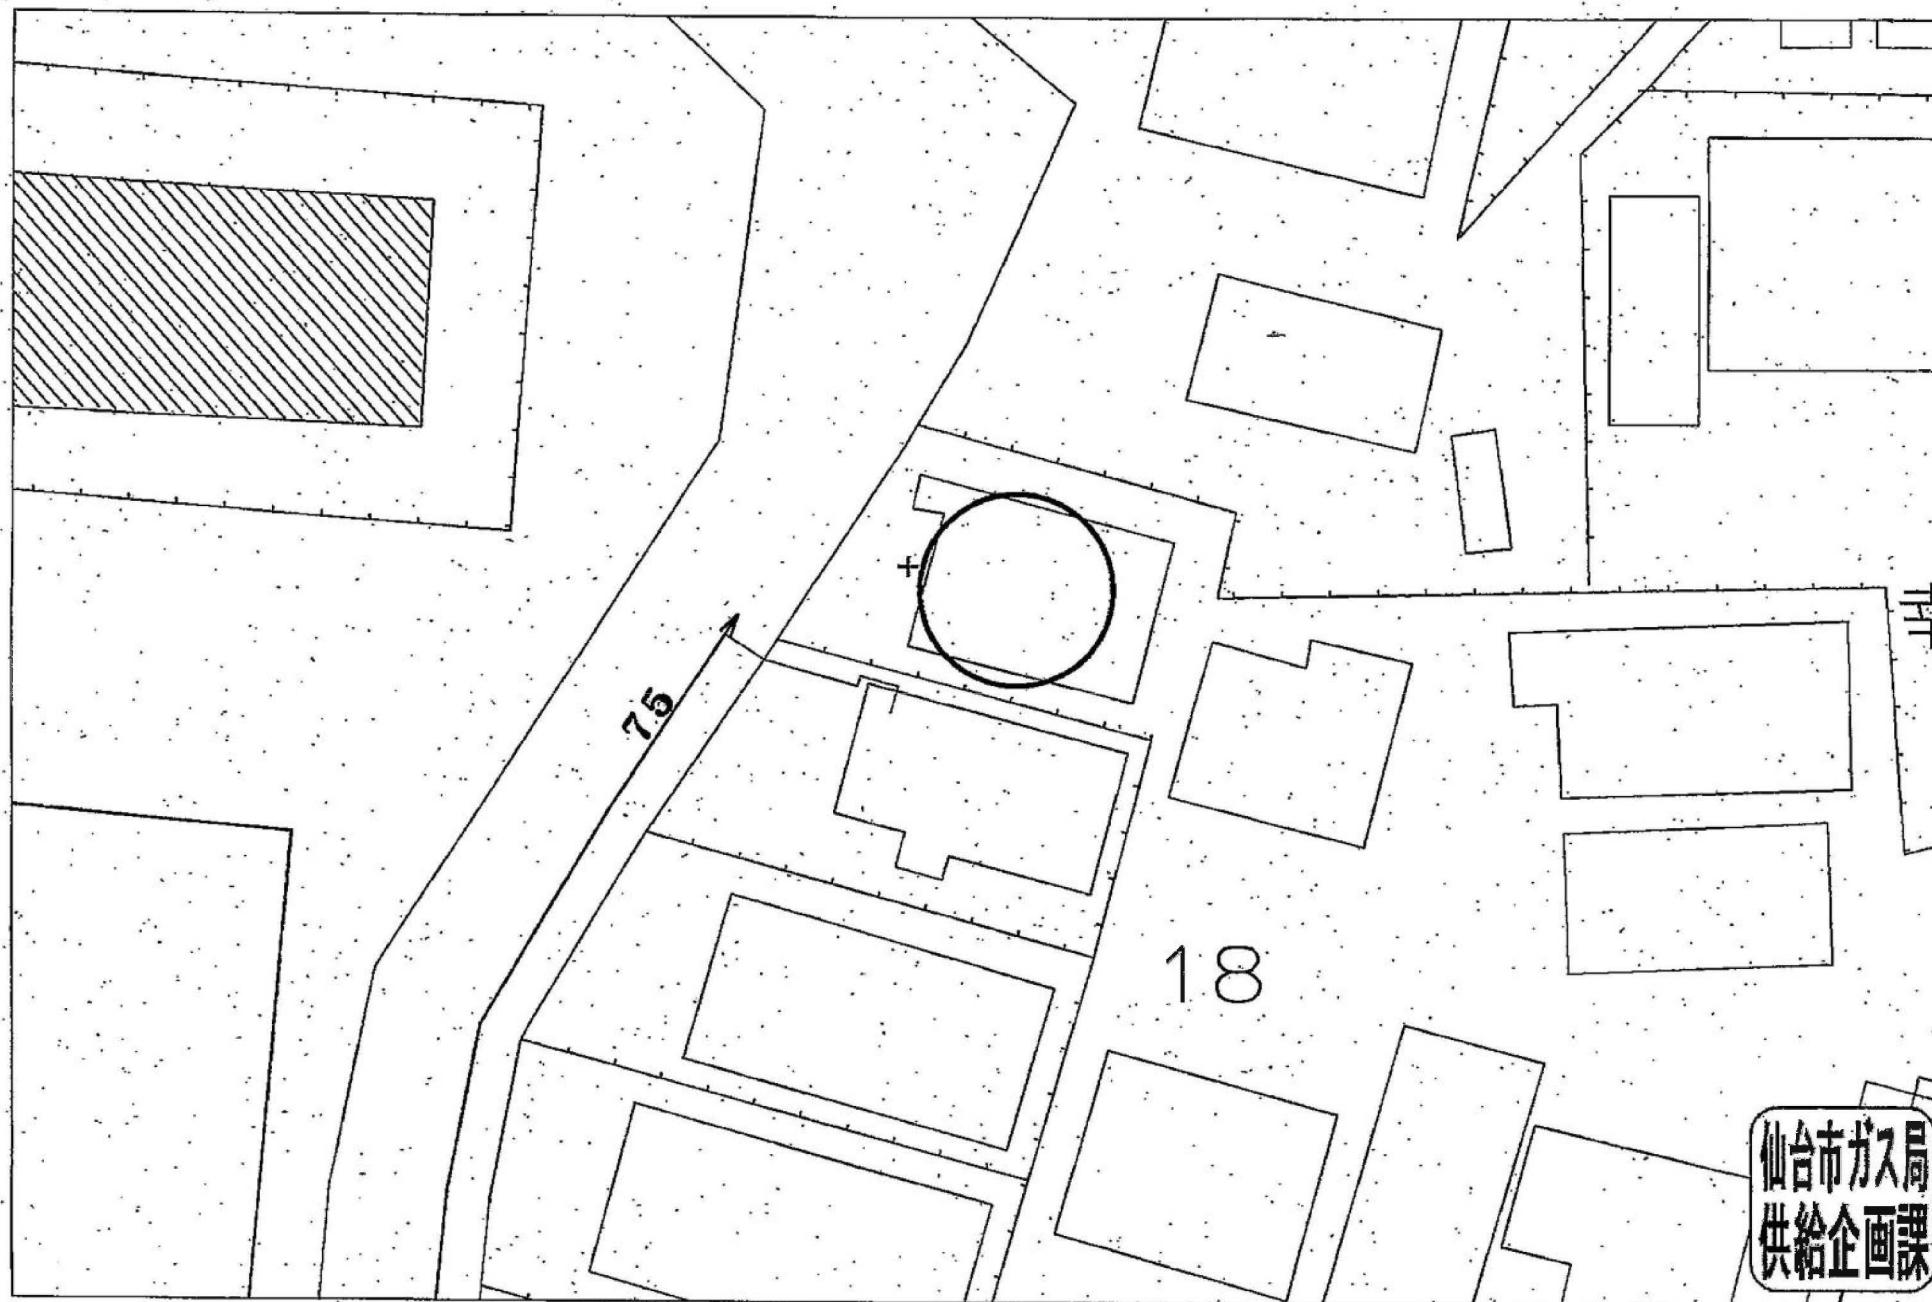

仙台市ガス局
供給企画課

受付番号：F- 5901

この図面は実際と異なる場合があるため十分注意して使用してください

2023年12月11日

都市計画情報

中心地 | 仙台市宮城野区幸町1丁目 付近



都市施設

	都市計画道路		駅前広場		都市高速鉄道
	都市計画公園		都市計画緑地		駐車場
	自動車ターミナル		広場		墓園
	ごみ焼却場		教育文化施設		市場
	と畜場		火葬場		下水道施設
	都市施設境界線		開発の予定道路等		

著作権法上認められた行為を除き、掲載されている内容が無断で複製・転用することを禁じます。
この図面は本市の都市計画に関する証明ではありません。参考図としてご利用ください。