



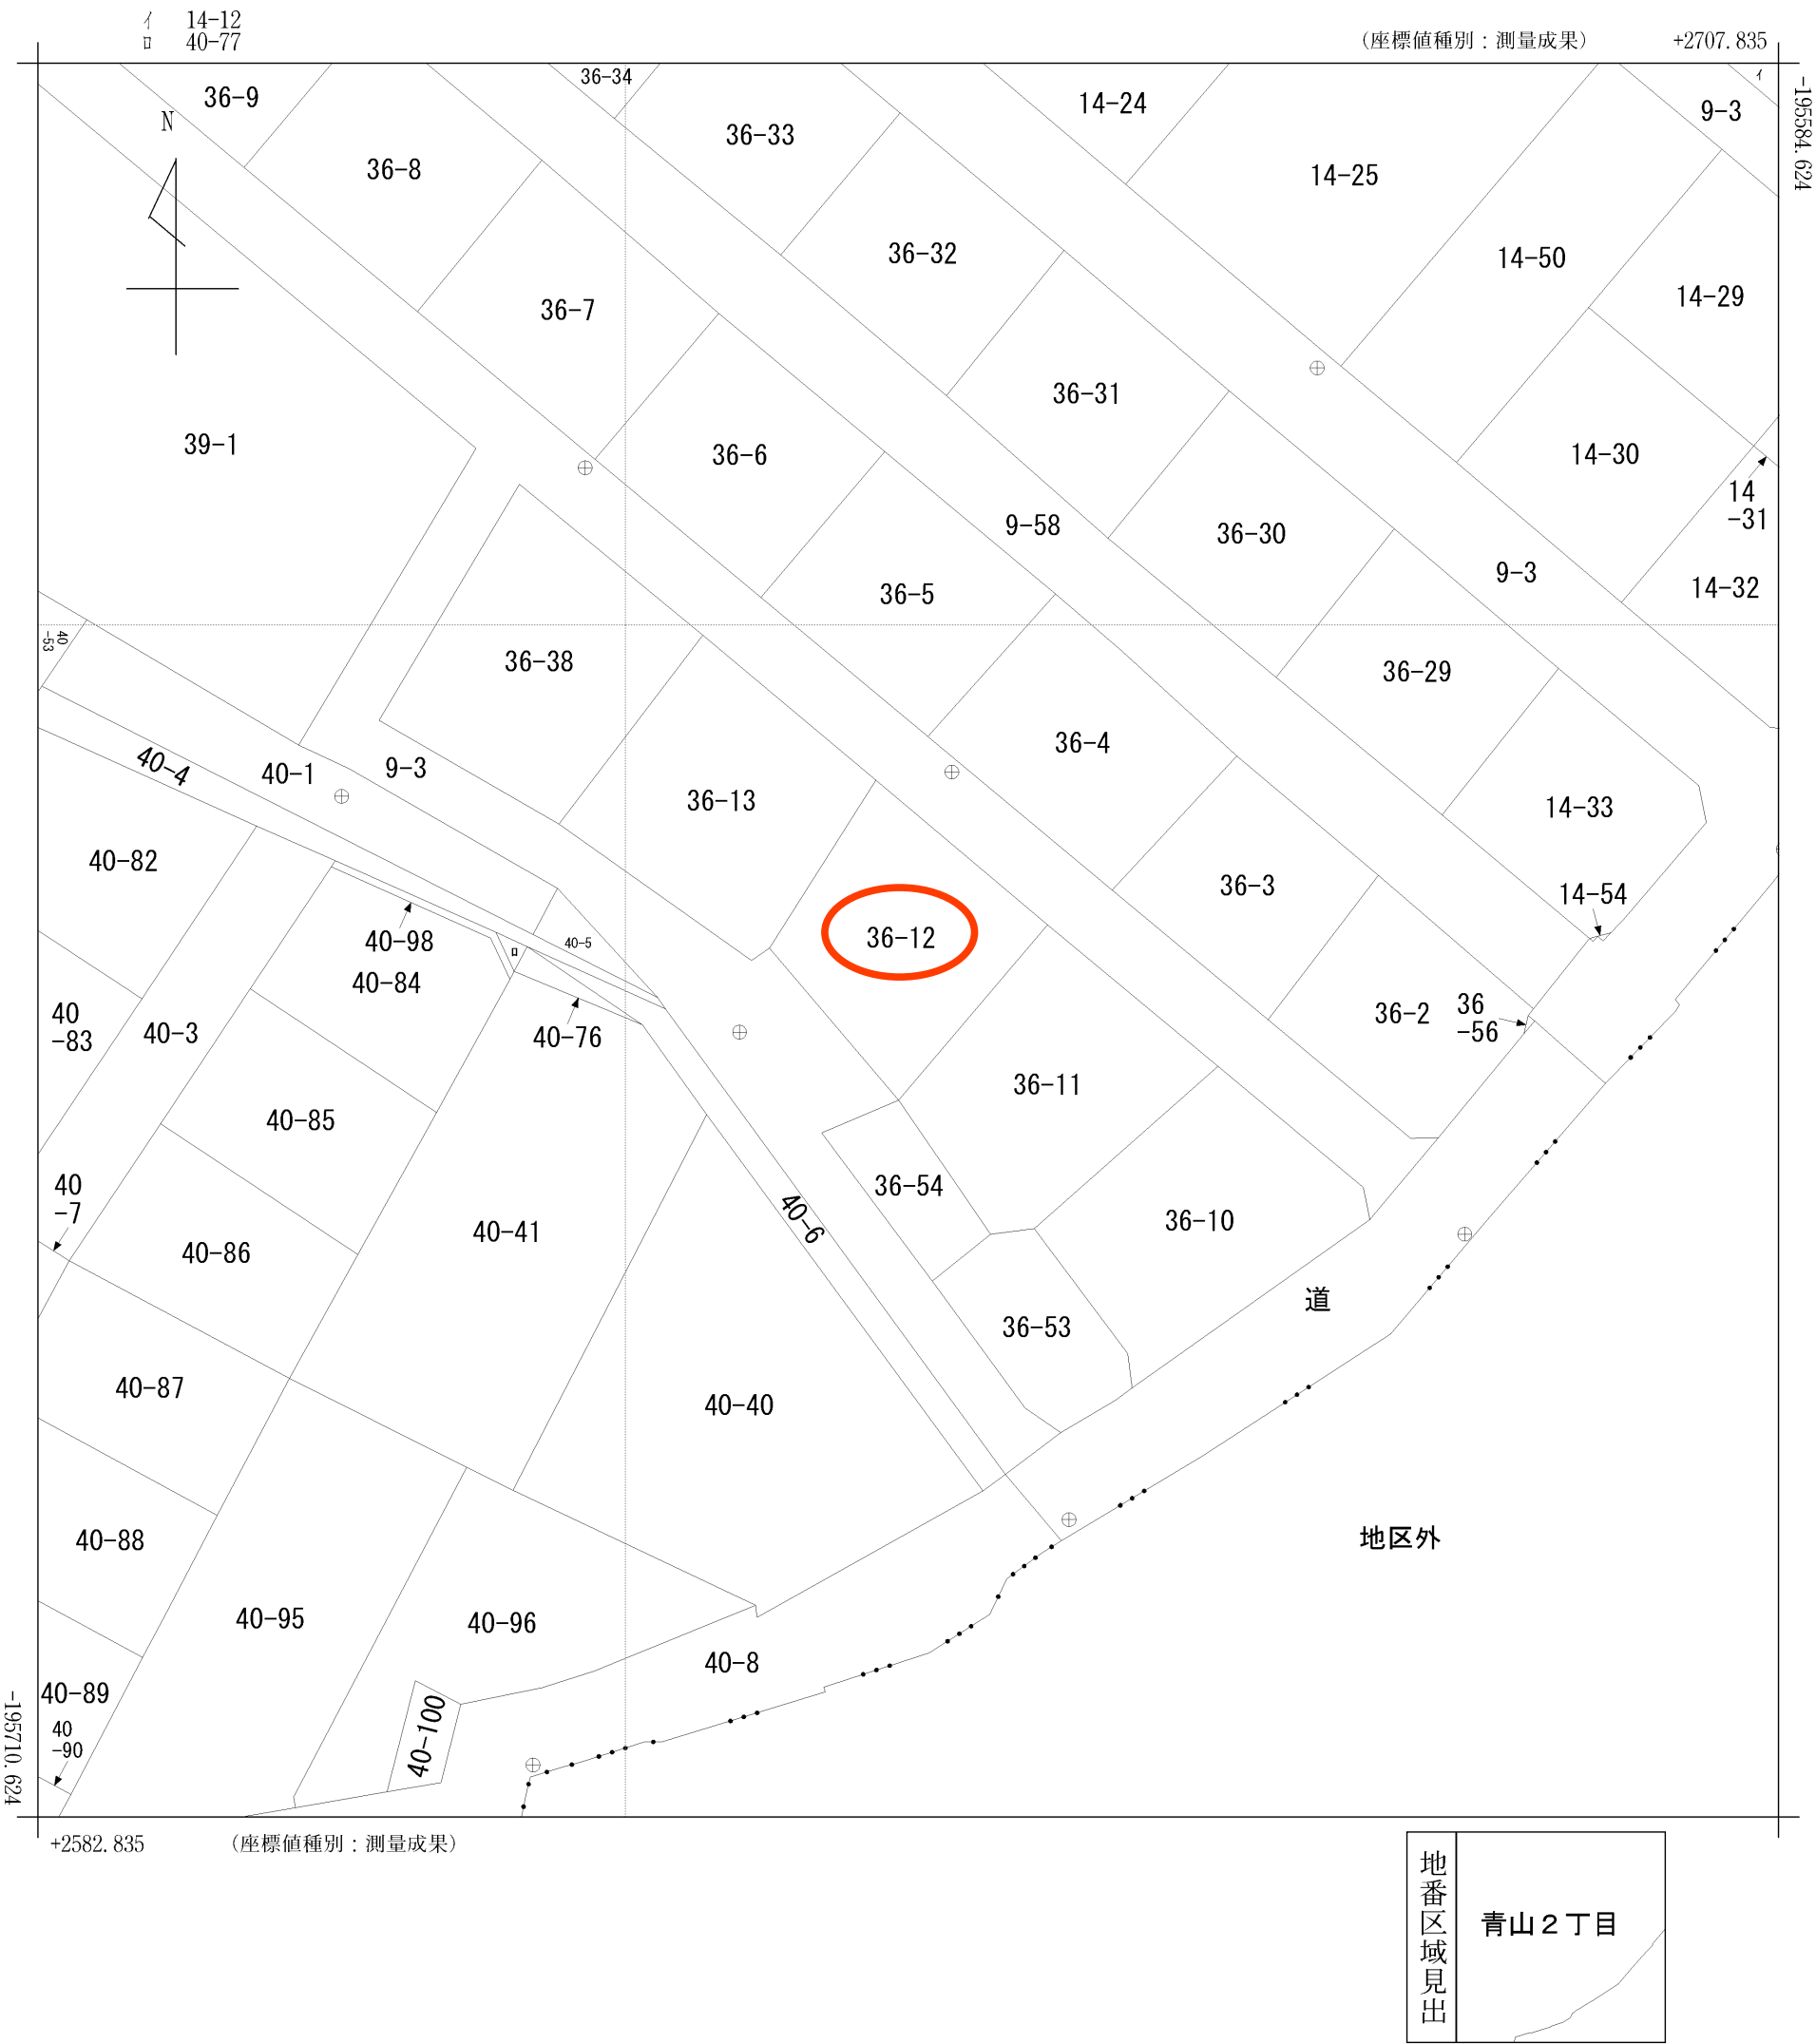

|           |           |  |             |    |                   |                   |          |                   |         |     |         |
|-----------|-----------|--|-------------|----|-------------------|-------------------|----------|-------------------|---------|-----|---------|
| 請 求 部 分   | 所 在       |  | 仙台市太白区青山二丁目 |    |                   |                   |          | 地 番               | 36番12   |     |         |
| 出 力 縮 尺   | 1/500     |  | 精 度 区 分     | 甲二 | 座標系<br>番号又は<br>記号 | X                 | 分 類      | 地図(法第 1 4 条第 1 項) |         | 種 類 | 法務局作成地図 |
| 作 成 年 月 日 | 令和7年1月27日 |  |             |    |                   | 備 付 年 月 日<br>(原図) | 令和7年3月6日 |                   | 補 事 記 項 |     |         |

仙台市水道局 戸番図

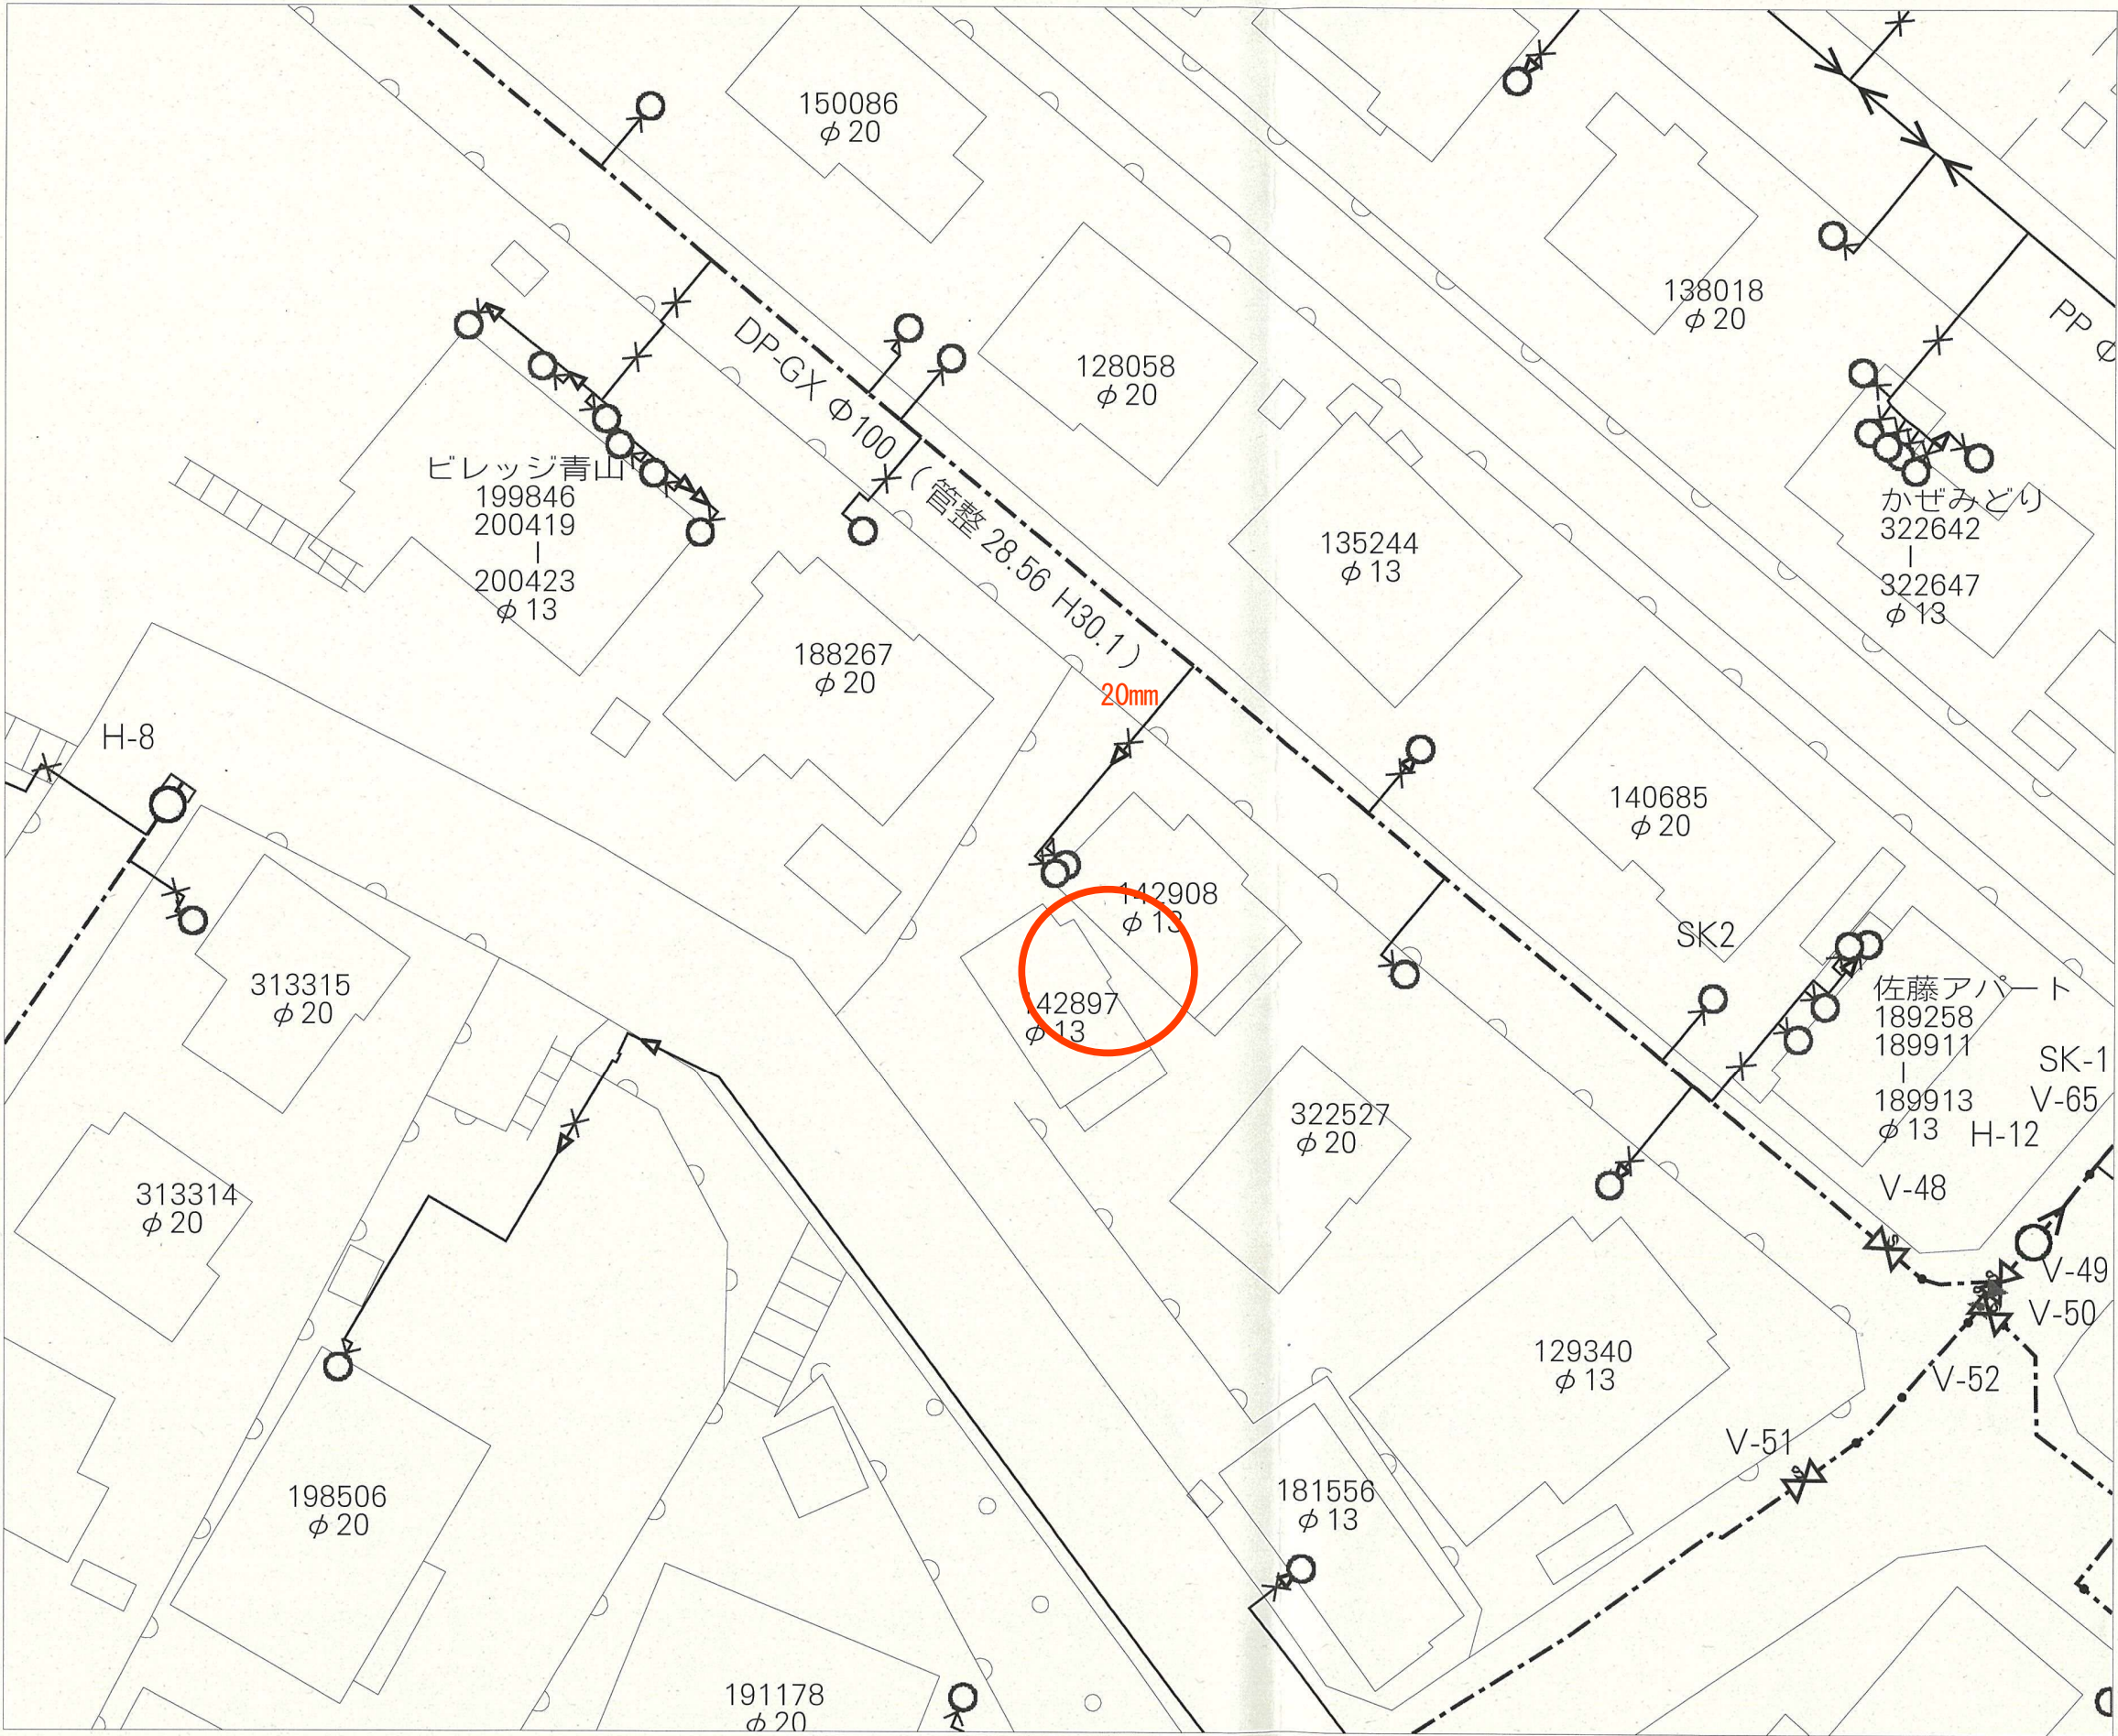

| 名称       | 表示        |
|----------|-----------|
| 仕切弁      | ⌵⌵⌵⌵⌵⌵    |
| 消火栓      | ○●◐◑      |
| 空気弁      | ⒶⒷⒶⒷ      |
| 片落管      | ▷         |
| メータ      | ○         |
| 止水栓      | ×         |
| キャップ     | ┐         |
| 管径       | 線種        |
| 400mm 以上 | —————     |
| 350mm    | —————     |
| 300mm    | - - - - - |
| 250mm    | - - - - - |
| 200mm    | - - - - - |
| 150mm    | - - - - - |
| 100mm    | - - - - - |
| 75mm     | - - - - - |
| 50mm     | - - - - - |
| 50mm 未満  | —————     |

・本図面は、維持管理を目的とした水道の給配水管情報の図面となります。  
掲載情報が現地と異なる場合がありますので、この情報とは別に現地での調査を実施してください。


・なお、本図面の利用により生じた損害や不利益、また第三者との間に生じた紛争については、水道局は一切責任を負いません。

・地図及びそれに関連する情報は、著作権等により保護されています。  
無断複製、改変等はできません。


・富谷市、多賀城市、利府町、七ヶ浜町、名取市、川崎町地形図について  
測量法に基づく国土地理院長承認（使用）R3JHs 228

仙台市水道局 戸番図

|       |           |
|-------|-----------|
| 縮尺    | 1:300     |
| 出図年月日 | 令和7年5月13日 |

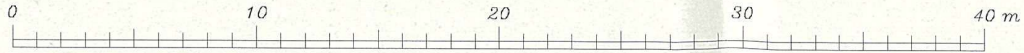

仙台市下水道施設平面図

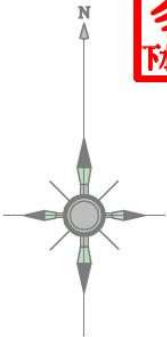

- 1. 本図面は、下水道改良工事や道路工事等により、現況と整合しない場合があります。詳細については現地での確認をお願いします。
- 2. 当局の許可なく複製することを、禁じます。

| 凡 例 |         |
|-----|---------|
|     | 合 流 区 域 |
|     | 合 流 施 設 |
|     | 汚 水 施 設 |
|     | 雨 水 施 設 |

| 下 水 道 施 設 デ ー タ                 |                       |
|---------------------------------|-----------------------|
|                                 | 管 断 面 勾 配 管 径 材 質 延 長 |
|                                 | 上 流 管 底 高 下 流 管 底 高   |
| ○ 取 付 管 の 延 長 (上 流 人 孔 から の 距離) |                       |

土地の所在

仙台市太白区青山二丁目

座 標 求 積 表

|       |                |                |                                                      |        |
|-------|----------------|----------------|------------------------------------------------------|--------|
| 地 番   | 36-12          |                |                                                      |        |
| 測 点   | X <sub>n</sub> | Y <sub>n</sub> | (X <sub>n+1</sub> - X <sub>n-1</sub> )Y <sub>n</sub> | 距 離    |
| 40659 | -195636.139    | 2642.988       | 4437.576852                                          | 16.115 |
| 40657 | -195646.515    | 2655.319       | -60995.332749                                        | 16.527 |
| 40658 | -195659.110    | 2644.617       | -4440.311943                                         | 14.319 |
| 40660 | -195648.194    | 2635.350       | 60536.624850                                         | 14.271 |
|       |                | 倍 面 積          | -461.442990                                          |        |
|       |                | 面 積            | 230.7214950                                          |        |
|       |                | 地 積            | 230.72 m <sup>2</sup>                                |        |

基 準 点 座 標 一 覧 表

|        |                  |          |            |
|--------|------------------|----------|------------|
| 測 地 系  | 世界測地系 (測地成果2011) |          |            |
| 測 点 名  | X 座 標            | Y 座 標    | 備 考        |
| 20D11  | -195490.572      | 2609.995 | 復旧・復興補助基準点 |
| R5-201 | -195575.998      | 2760.189 | 法務局2級基準点   |
| R5-203 | -195859.005      | 2358.105 | 法務局2級基準点   |
| 167    | -195668.742      | 2685.258 | 法務局4級基準点   |
| 168    | -195635.544      | 2648.443 | 法務局4級基準点   |
| 192    | -195654.231      | 2633.200 | 法務局4級基準点   |

| 境界標の種類 |         |
|--------|---------|
| 田      | コンクリート杭 |
| ☒      | 石 杭     |
| ☒      | プラスチック杭 |
| □      | 金 属 標   |
| ⊕      | 金 属 釘   |
| ○      | 計 算 点   |

測量年月日 令和 6年 9月30日 平面直角座標系 第X系

作業機関

公益社団法人 宮城県公共嘱託登記土地家屋調査士協会  
代表理事 鈴木 洋 一  
(令和 6 年 10 月 31 日作成)


計画機関

仙 台 法 務 局  
(不動産登記法第14条第1項地図作成作業)

縮尺

1 / 250

中心地 | 仙台市太白区青山 2 丁目 付近

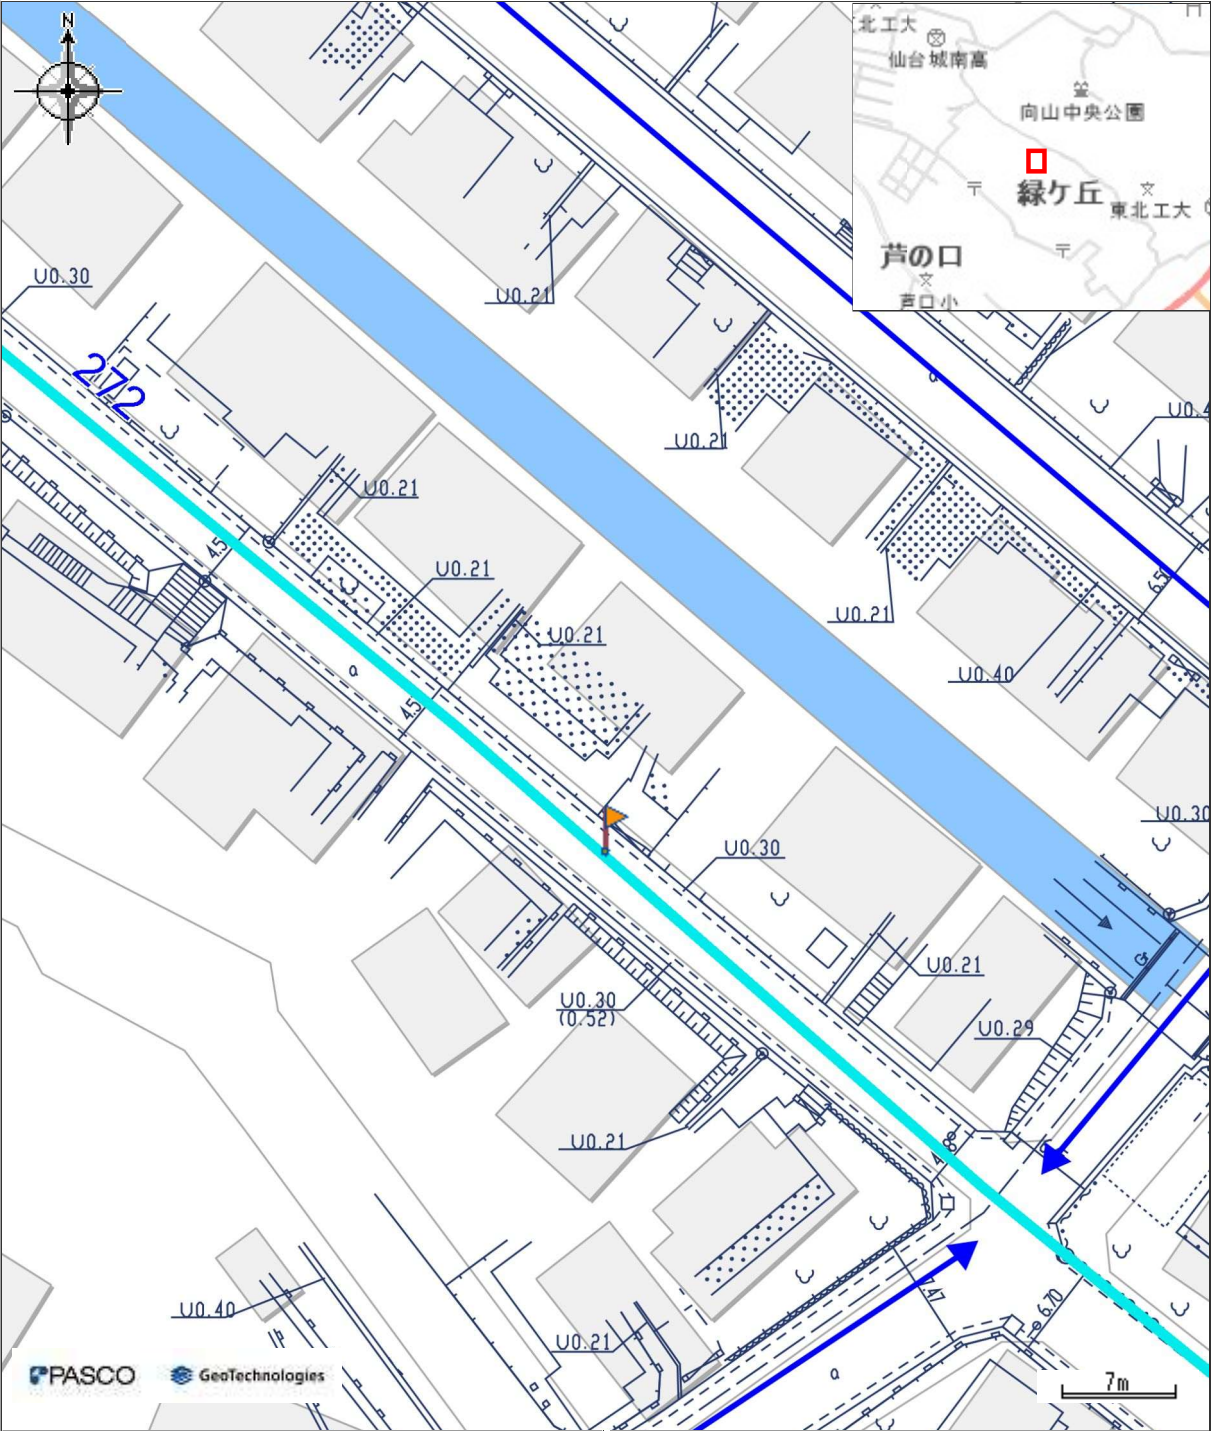


凡例

市道

属性

路線番号 太白272  
路線名 ニツ沢団地 3 号線  
最小幅員 4.6m  
最大幅員 6.7m  
延長 319.0m

本図等については、利用規約や利用条件に従い、ご利用ください。

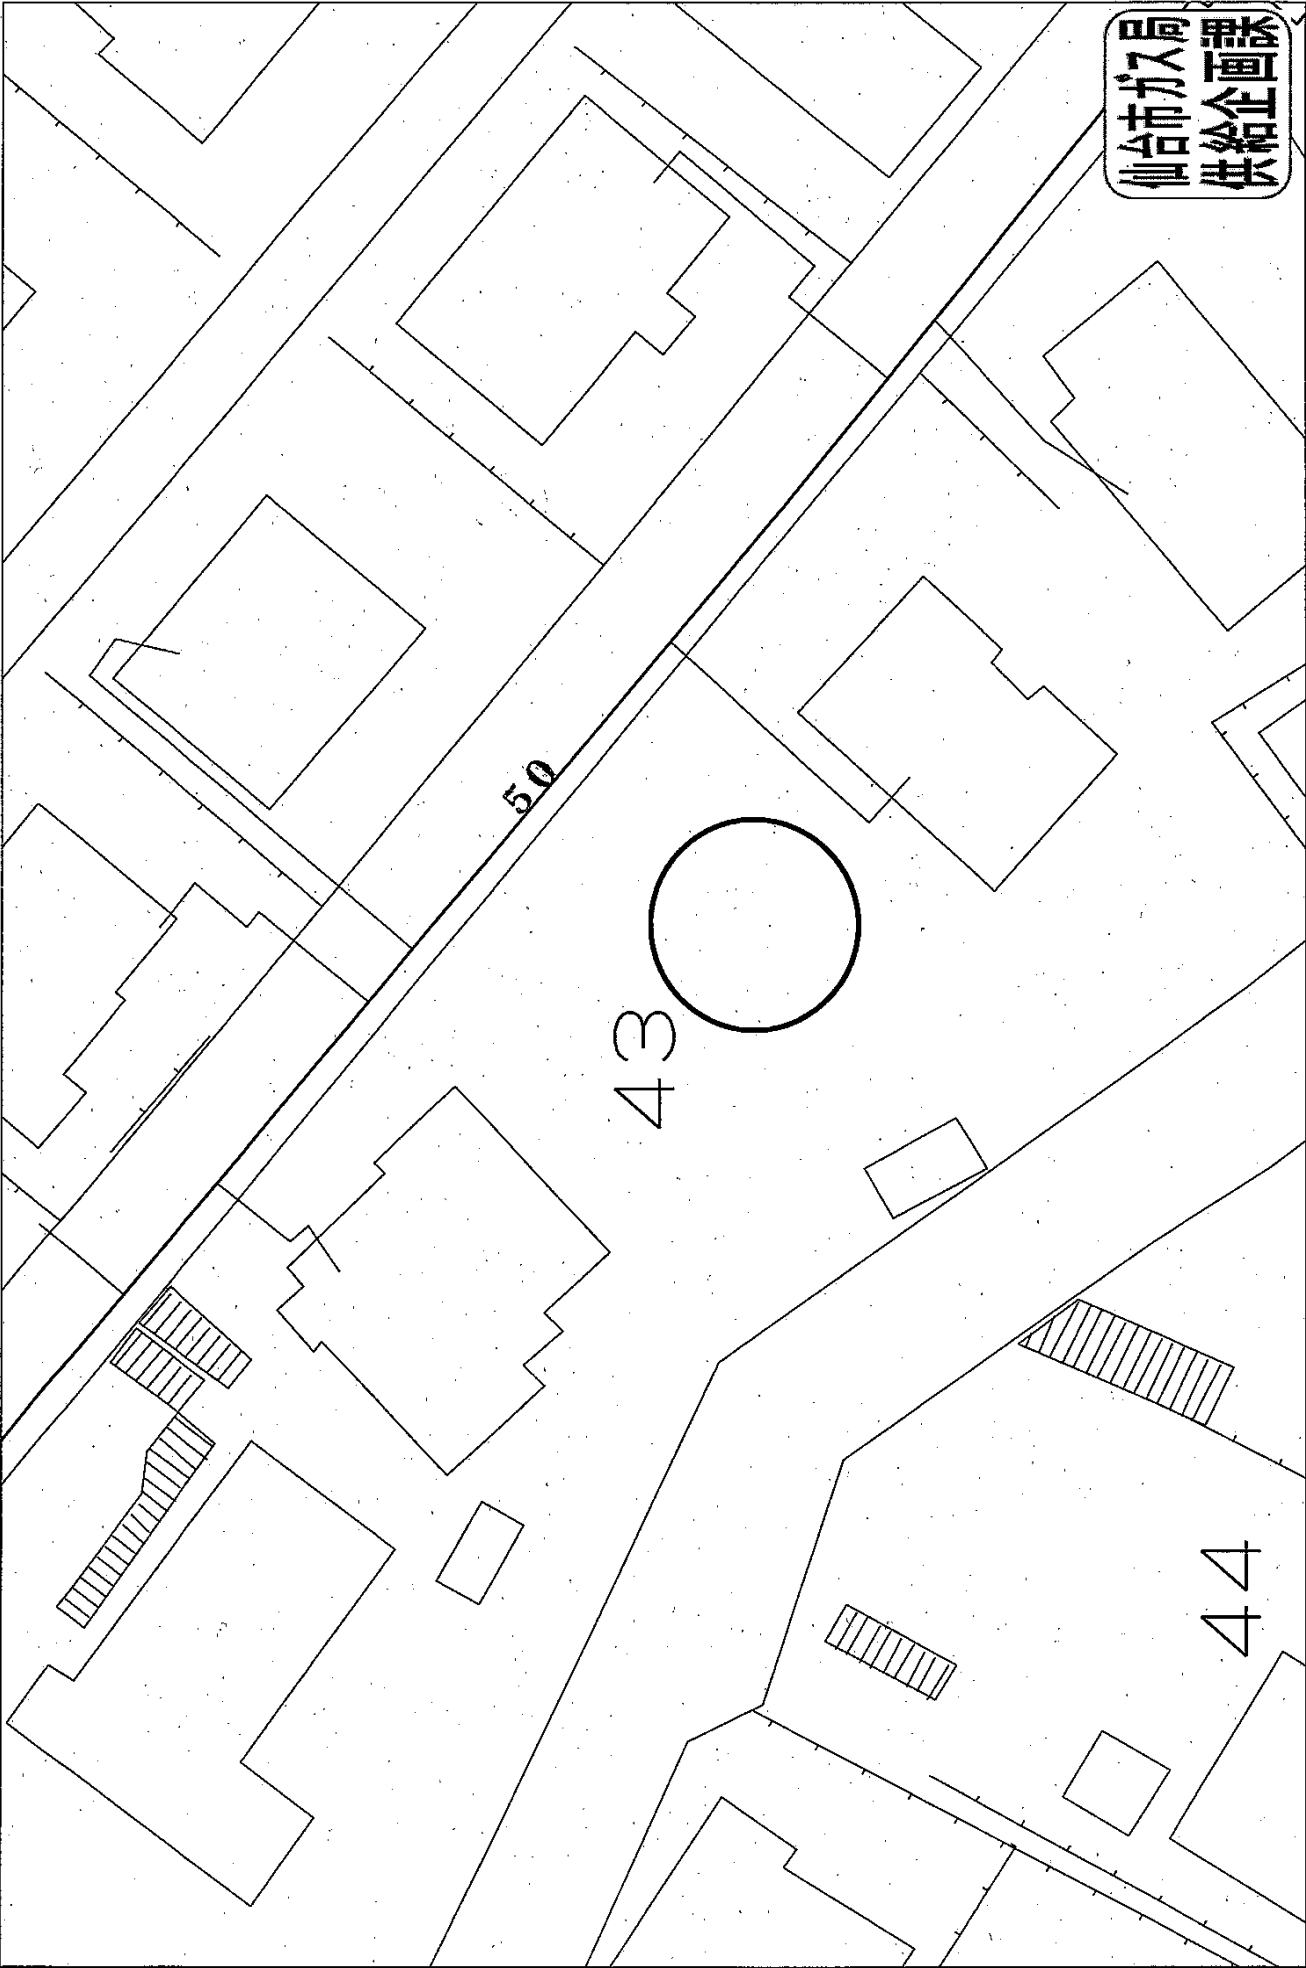

2025年5月27日

この図面は実際と異なる場合があるため十分注意して使用してください

受付番号: F- 1607