

登記年月日：平成30年2月6日

表示年月日：2022/06/13

|       |             |
|-------|-------------|
| 地番    | 1-888       |
| 土地の所在 | 仙台市青葉区中山五丁目 |

地積測量図

△<sup>375</sup>

座標求積表


|      |                      |         |                 |               |        |
|------|----------------------|---------|-----------------|---------------|--------|
| 地番   | 1-888                |         |                 |               |        |
| 測点名  | X座標                  | Y座標     | ①:X(n+1)-X(n-1) | ①×Y           | 辺長     |
| 5209 | -189286.985          | 946.075 | 23.158          | 21909.204850  | 19.136 |
| 5198 | -189276.925          | 955.525 | 3.278           | 3132.210950   | 13.802 |
| 5600 | -189283.707          | 962.836 | -13.178         | -12688.252808 | 9.972  |
| 5601 | -189290.103          | 969.765 | -7.293          | -7072.496145  | 9.429  |
| 5207 | -189291.000          | 968.889 | -7.922          | -7675.538658  | 1.253  |
| 5924 | -189298.025          | 962.037 | -9.083          | -8738.182071  | 9.813  |
| 6531 | -189300.083          | 960.026 | 11.040          | 10598.687040  | 2.877  |
| 倍面積  | 534.366842           |         |                 |               |        |
| 面積   | 267.1834210          |         |                 |               |        |
| 地積   | 267.18m <sup>2</sup> |         |                 |               |        |

基準点座標一覧表

| 測地系     | 世界測地系(2011) |          |
|---------|-------------|----------|
| 測点名     | X座標         | Y座標      |
| H28-201 | -188308.208 | -241.659 |
| H28-202 | -188461.198 | 198.282  |
| H28-203 | -188857.651 | 87.848   |
| H28-204 | -189161.027 | 947.852  |
| H28-205 | -189314.890 | 531.499  |
| 370     | -189232.336 | 937.313  |
| 371     | -189260.696 | 970.313  |
| 372     | -189280.305 | 945.116  |
| 373     | -189326.544 | 901.240  |
| 375     | -189270.703 | 905.288  |
| 478     | -189301.885 | 931.470  |

△<sup>478</sup>

測量年月日 平成29年10月15日 平面直角座標系 第X系

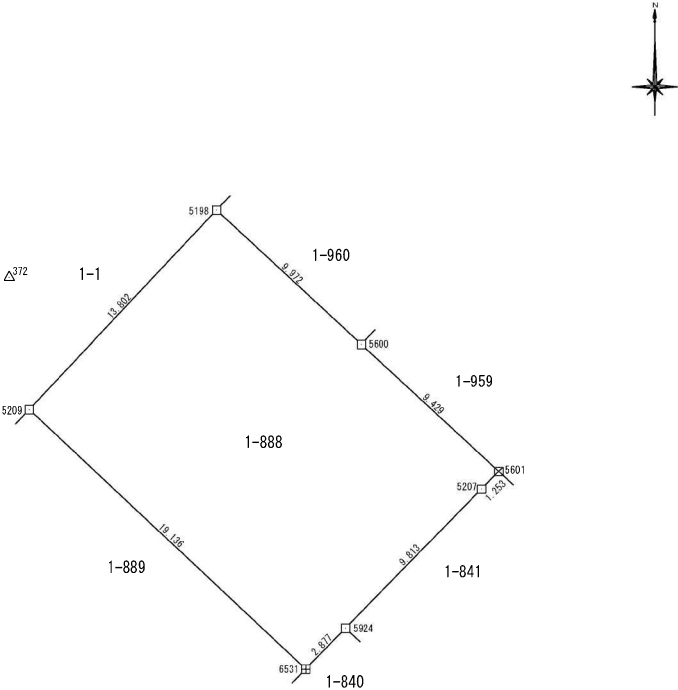

| 境界標の種類  |         |
|---------|---------|
| 田       | コンクリート杭 |
| 石       | 杭       |
| プラスチック杭 |         |
| 金属標     |         |
| 金属鉄     |         |
| 計算点     |         |

作業機関

(平成29年11月1日作成)

計画機関

仙 台 法 務 局  
(震災復興型登記所備付地図作成作業)

縮尺

1  
250



(1/1)

仙台市水道局 戸番図



| 名称       | 表示       |
|----------|----------|
| 仕切弁      | ⌵⌵⌵⌵⌵⌵⌵⌵ |
| 消火栓      | ○●○●○●○● |
| 空気弁      | ⒶⒶⒶⒶⒶⒶⒶⒶ |
| 片落管      | ▷        |
| メータ      | ○        |
| 止水栓      | ×        |
| キャップ     | ┐        |
| 管径       | 線種       |
| 400mm 以上 | —————    |
| 350mm    | —————    |
| 300mm    | —————    |
| 250mm    | —————    |
| 200mm    | —————    |
| 150mm    | —————    |
| 100mm    | —————    |
| 75mm     | —————    |
| 50mm     | —————    |
| 50mm 未満  | —————    |

・本図面は、維持管理を目的とした水道の給配水管情報の図面となります。  
 掲載情報が現地と異なる場合がありますので、この情報とは別に現地での調査を実施してください。

・なお、本図面の利用により生じた損害や不利益、また第三者との間に生じた紛争については、水道局は一切責任を負いません。


・地図及びそれに関連する情報は、著作権法等により保護されています。  
 無断複製、改変等はできません。

・仙台市、多賀城市、利府町、七ヶ浜町、名取市、川崎町地形図について  
 測量法に基づく国土地理院長承認（使用）凡 3J-Hs 228


仙台市水道局 戸番図

|       |                 |
|-------|-----------------|
| 縮尺    | 1:500           |
| 出図年月日 | 令和 4 年 6 月 14 日 |


# 仙台市下水道施設平面図

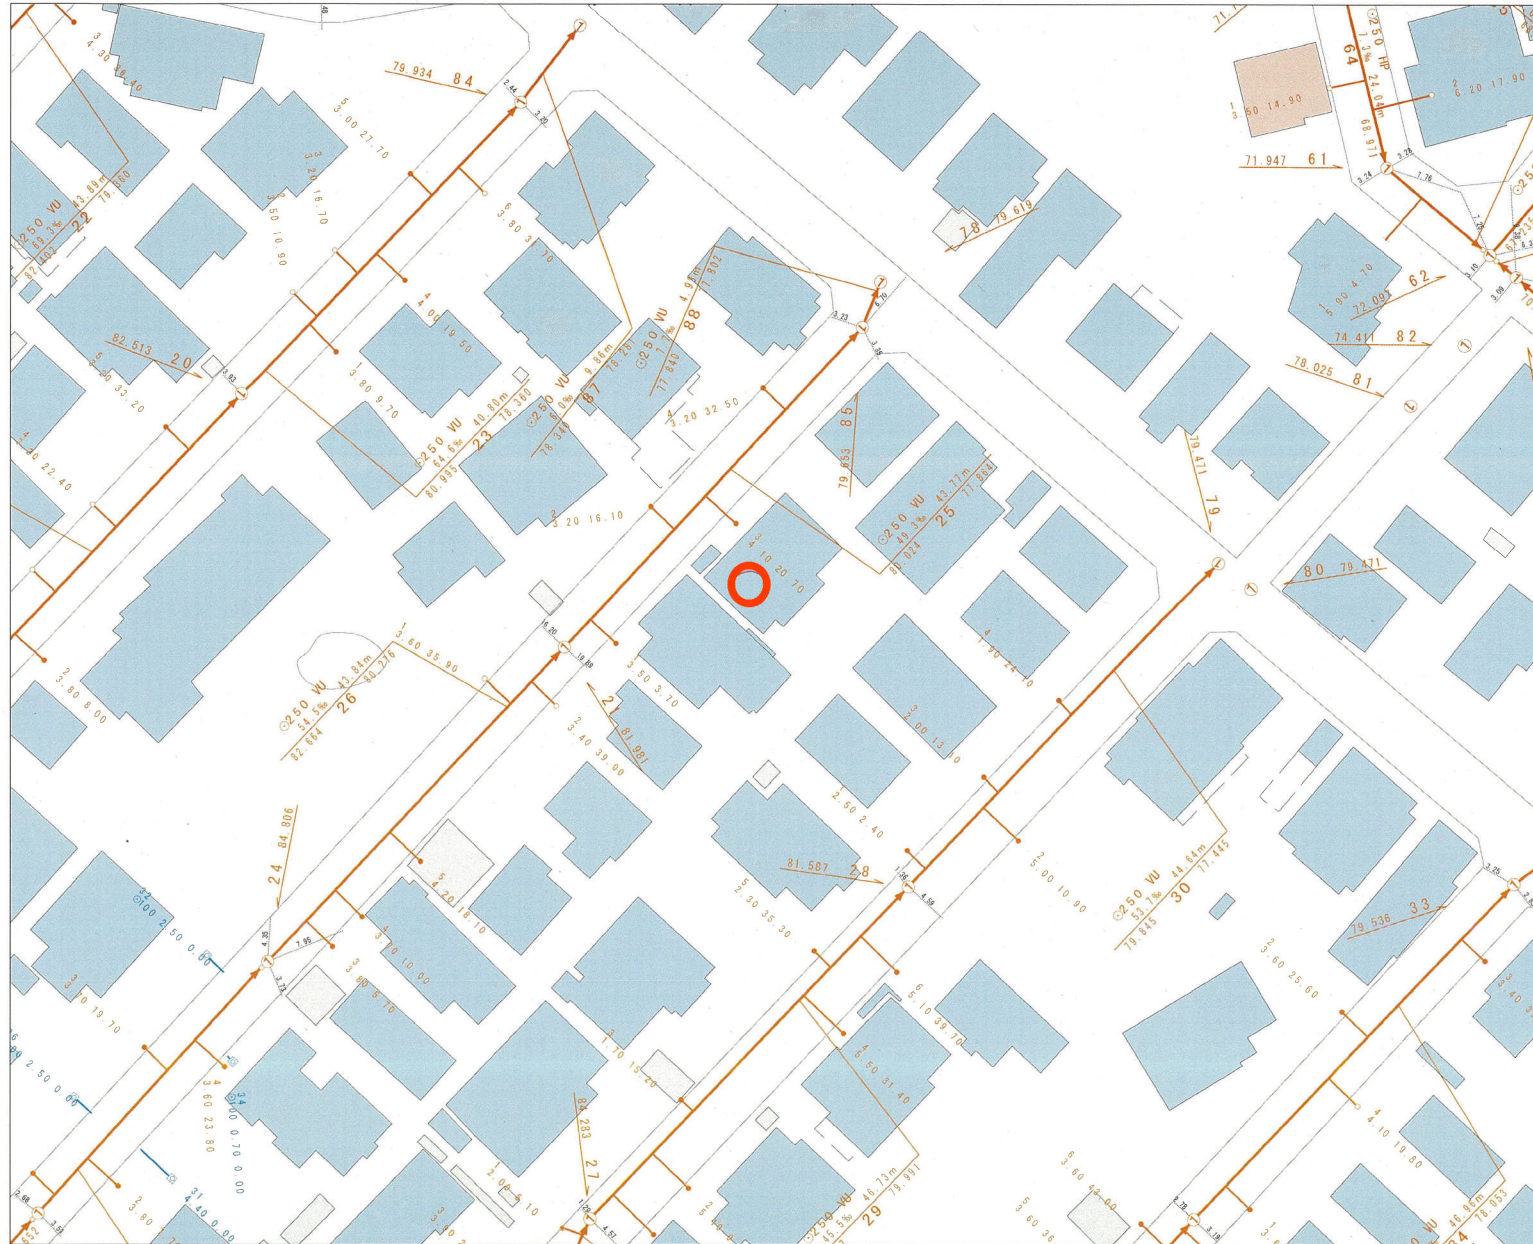

縮尺 1:500

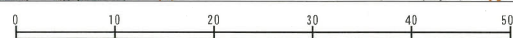

仙台市建設局

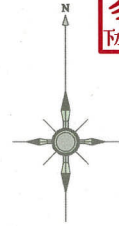


1. 本図面は、下水道改良工事や道路工事等により、現況と整合しない場合があります。詳細については現地での確認をお願いします。
2. 当局の許可なく複製することを禁じます。


## 凡 例

|  |         |
|--|---------|
|  | 合 流 区 域 |
|  | 合 流 施 設 |
|  | 汚 水 施 設 |
|  | 雨 水 施 設 |

## 下 水 道 施 設 デ ー タ

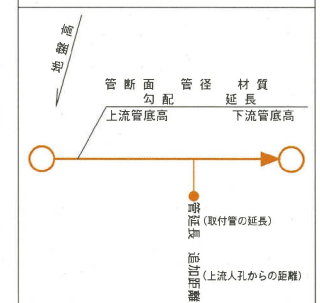

2022年6月14日 出図

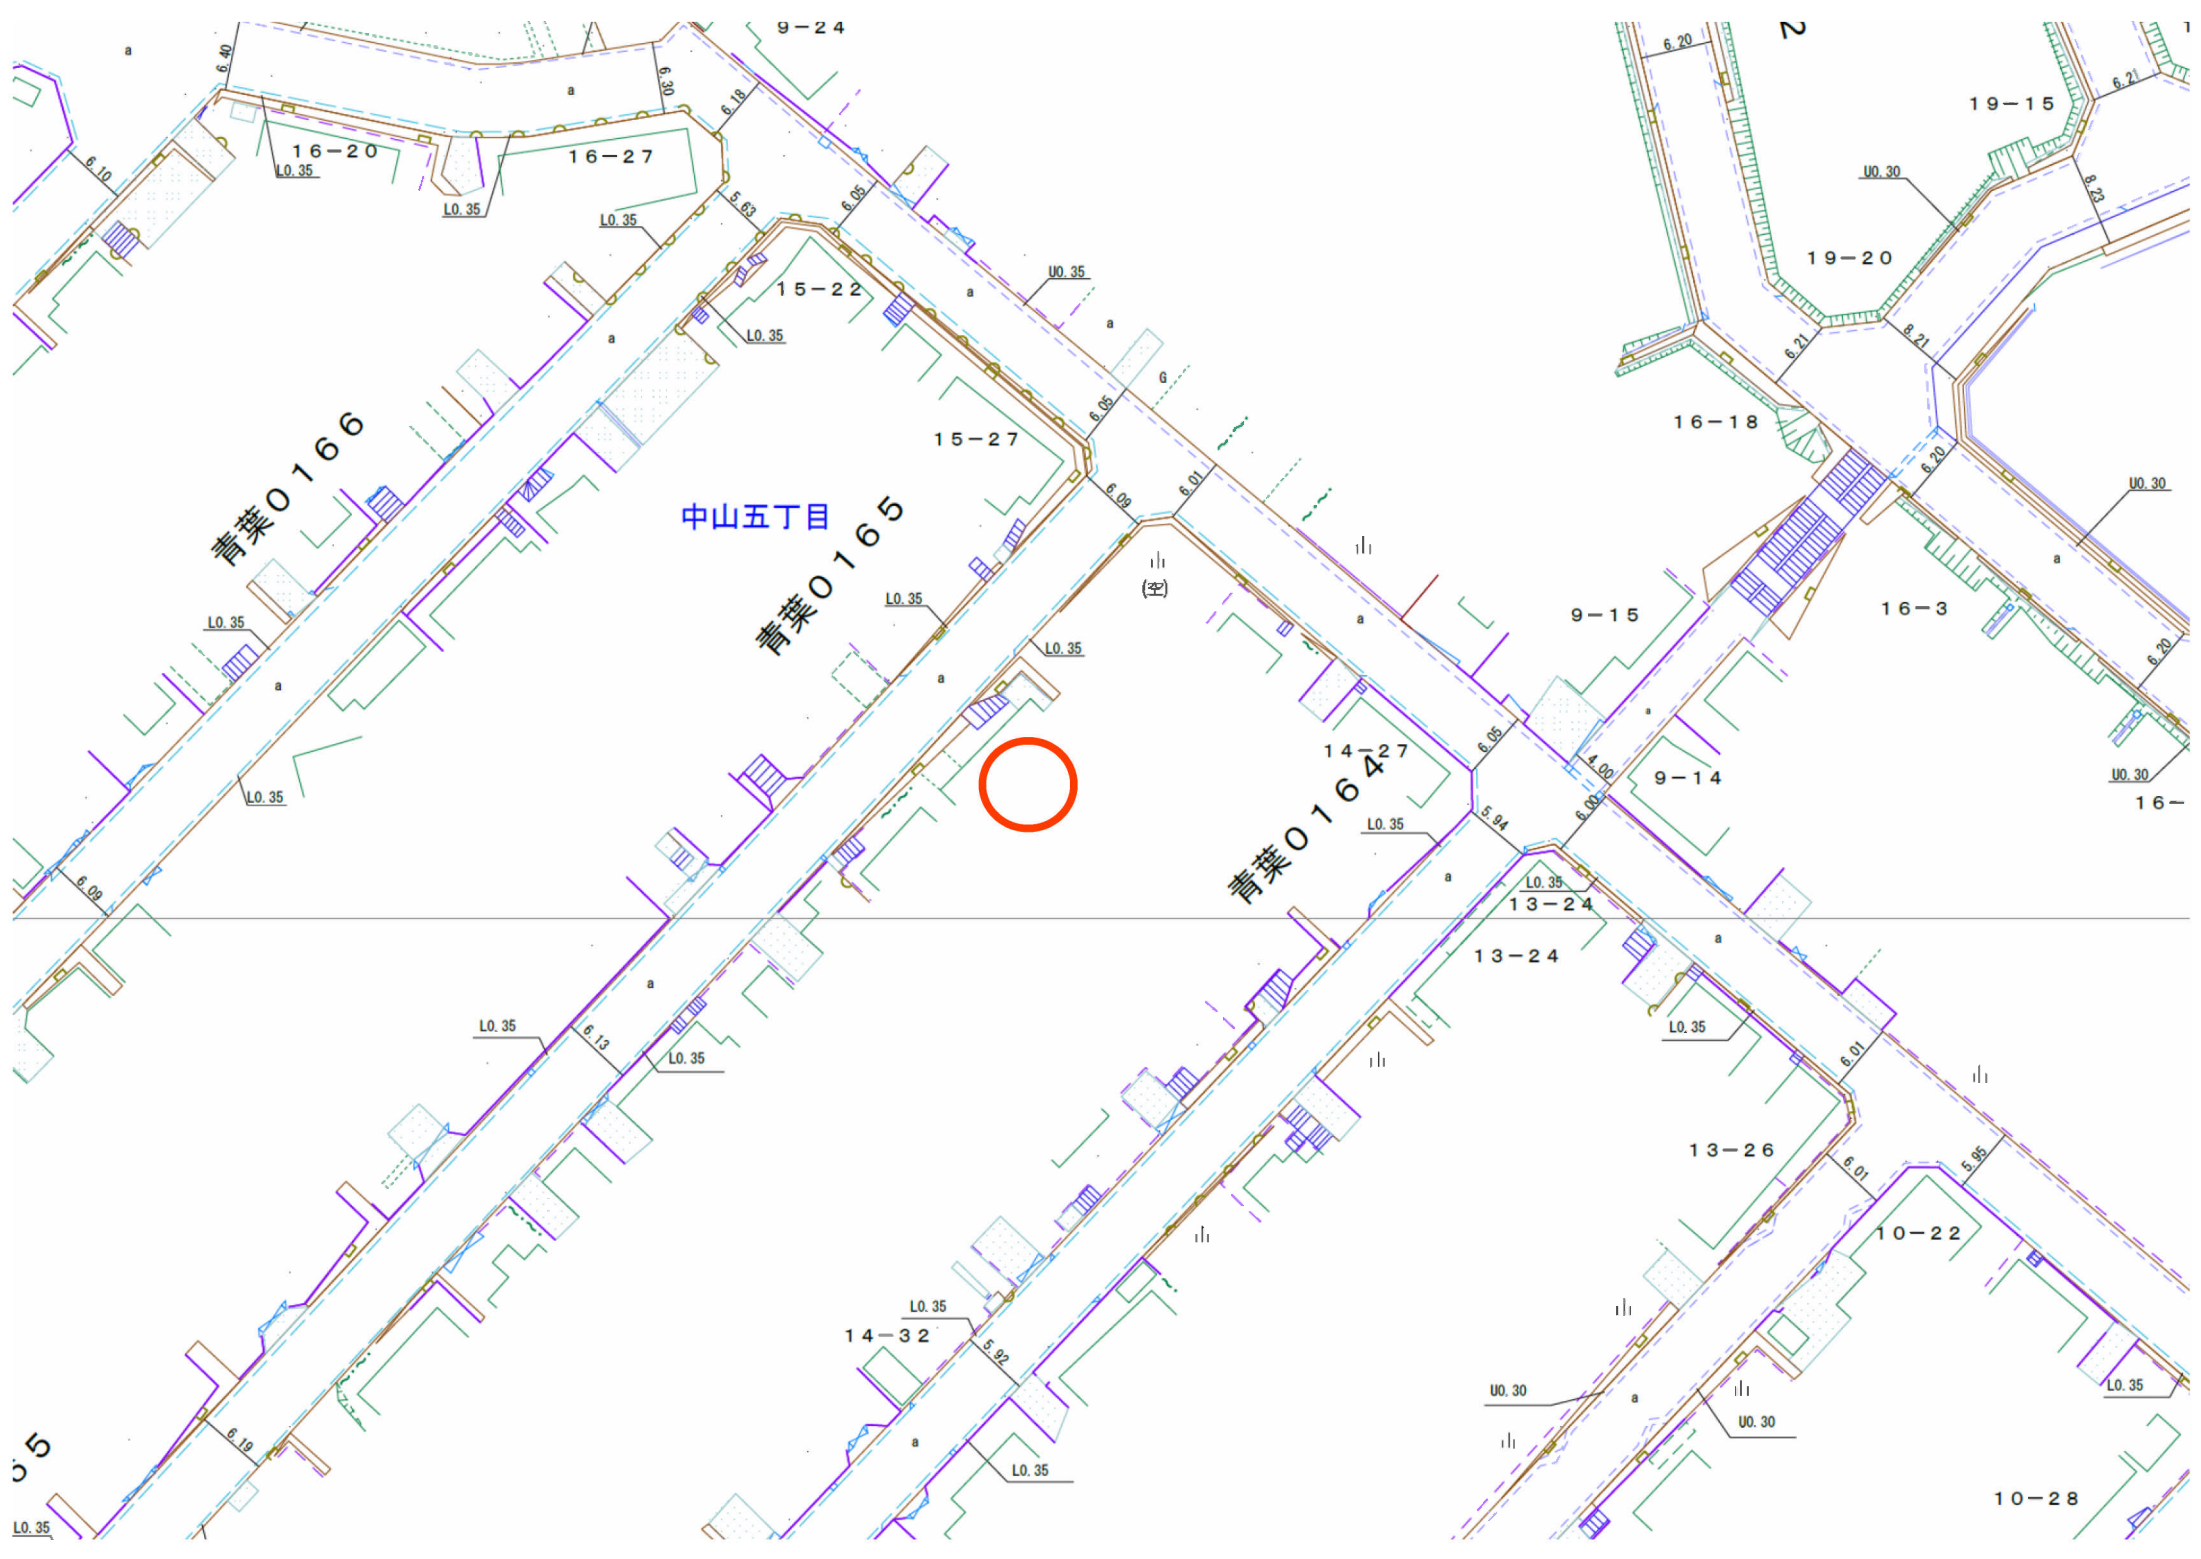


55  
L0.35

青葉0166

中山五丁目  
青葉0165

青葉0164

10-28

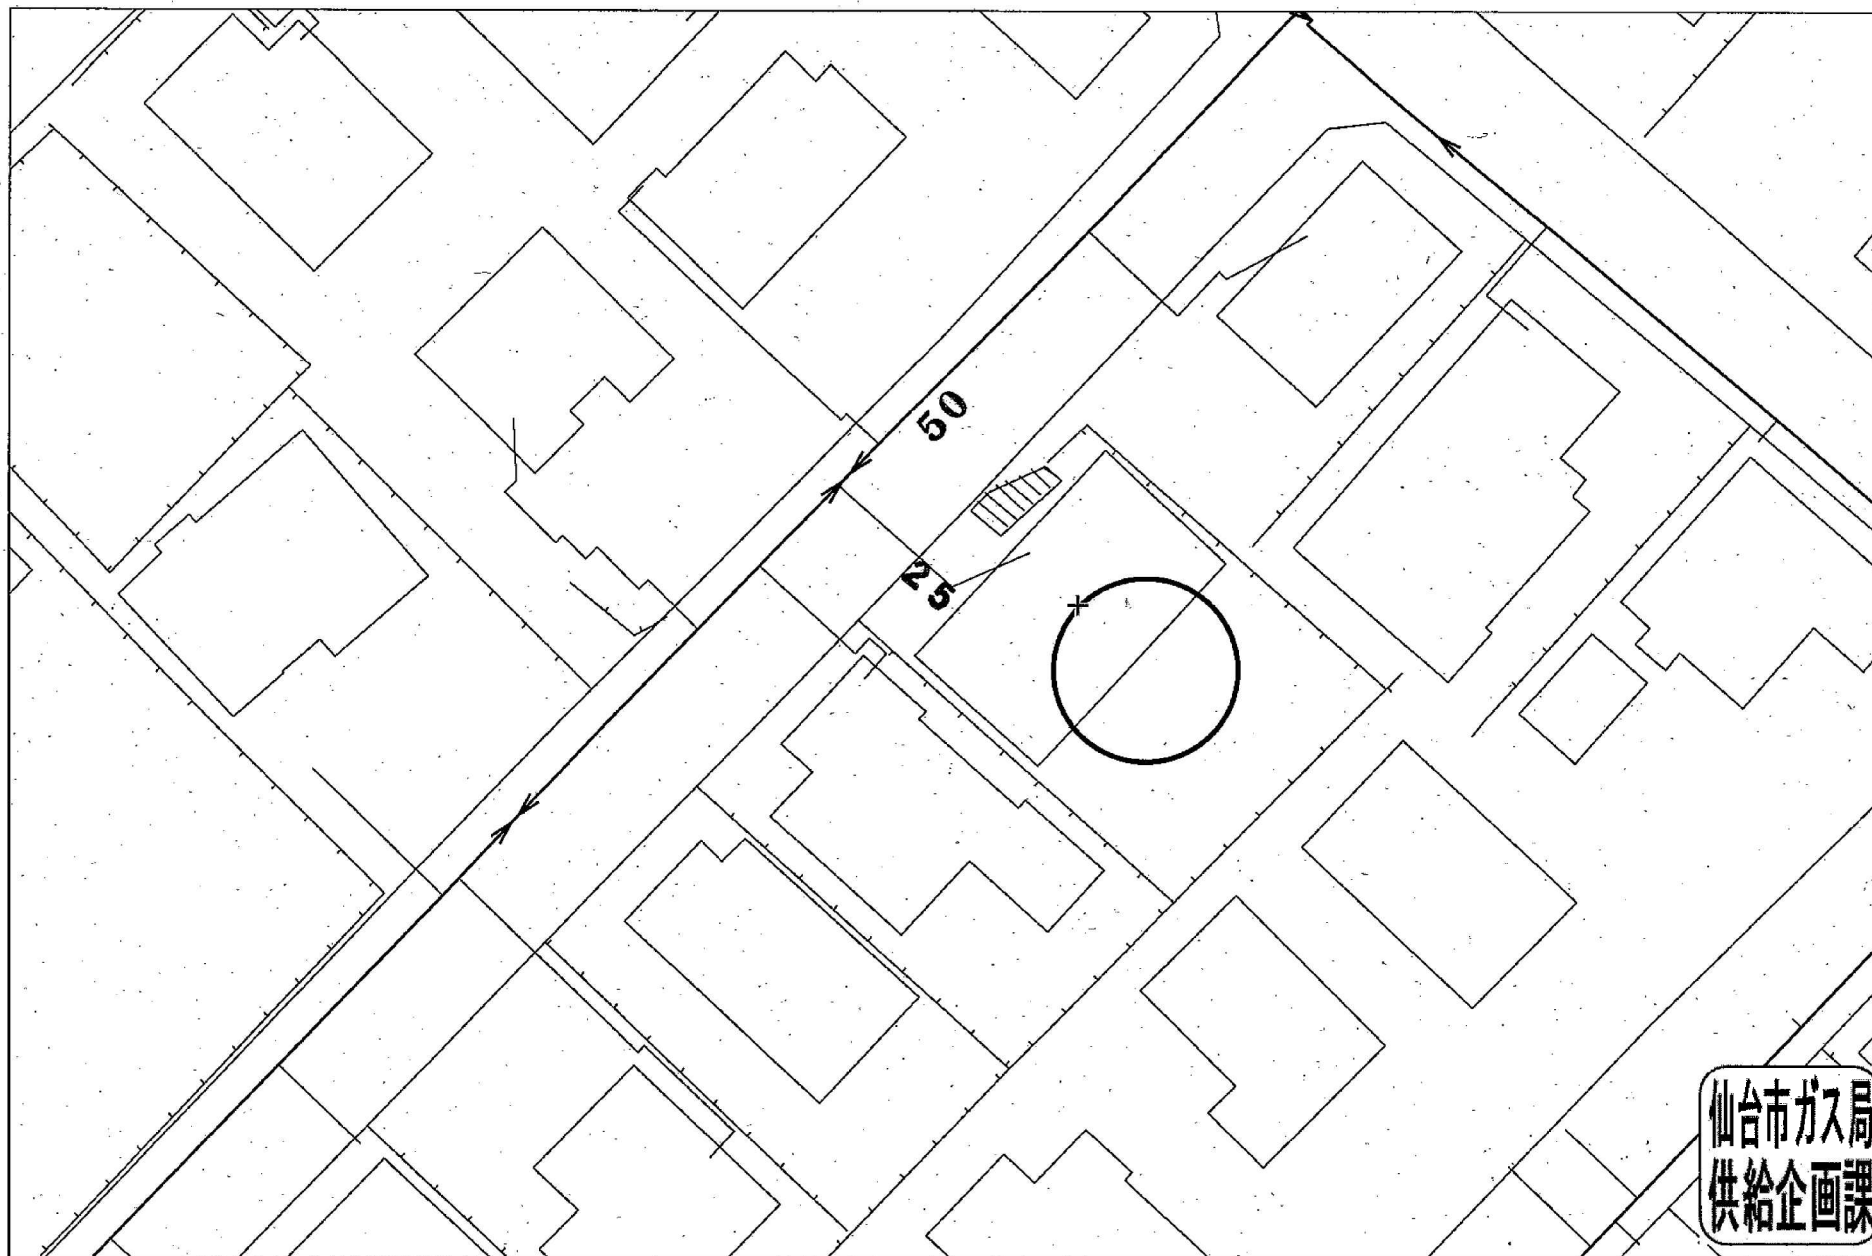

受付番号：F- 9955

この図面は実際と異なる場合があるため十分注意して使用してください

2025年3月31日