


本資料は建物解体前に測量した図面です。現状は更地です。

現況実測平面図

所在:仙台市青葉区台原五丁目

S:1 : 200

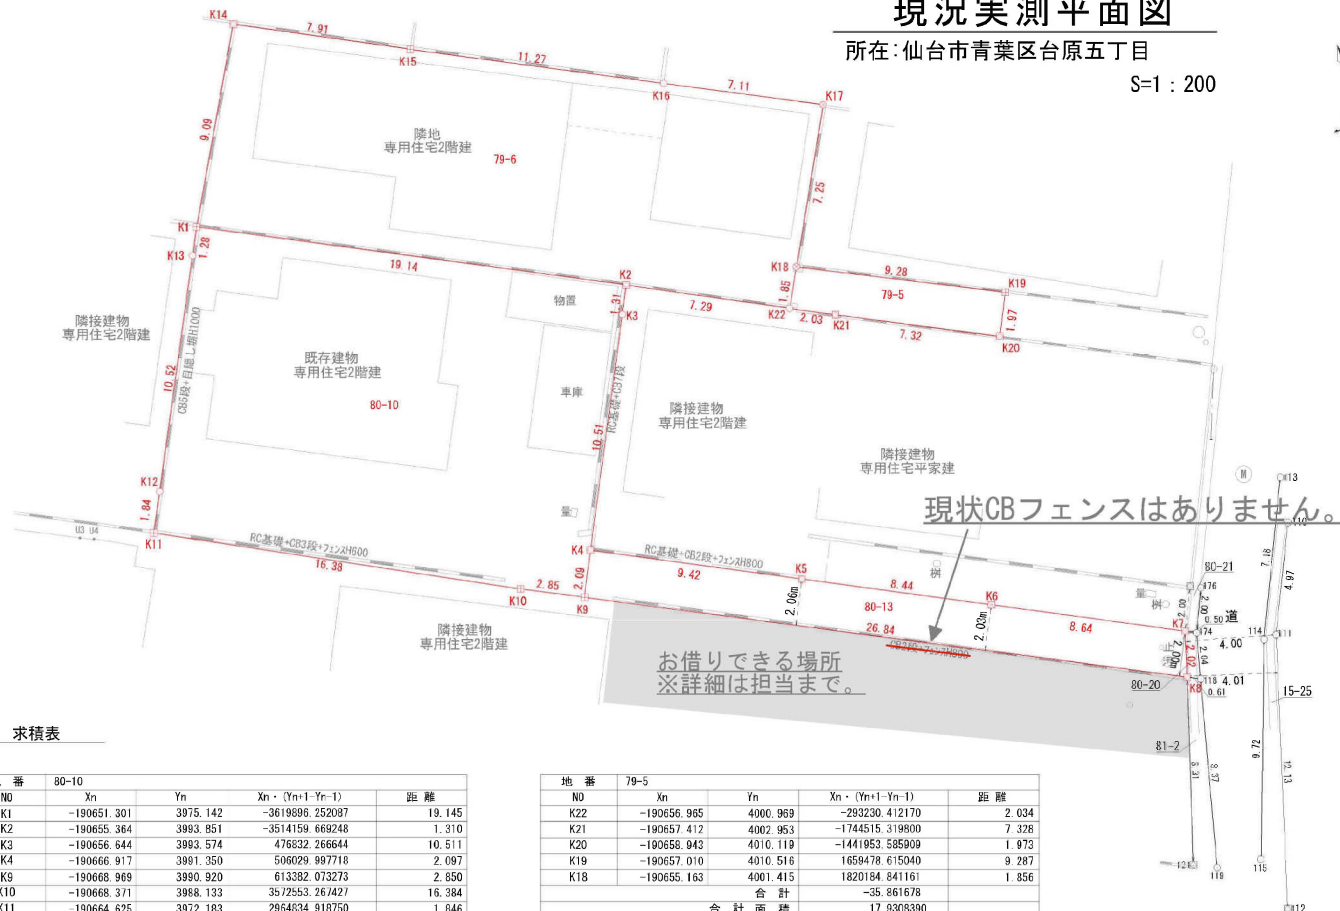

求積表

地番	80-10			
	Yn	Yn	Xn・(Yn+1-Yn-1)	距離
K1	-190651.301	3975.142	-3619896.252097	19.145
K2	-190655.364	3993.851	-3514159.669248	1.310
K3	-190656.644	3993.574	476832.266644	10.511
K4	-190666.917	3981.350	506029.997718	2.097
K9	-190668.969	3990.920	613382.073273	2.850
K10	-190668.371	3988.133	3572553.267427	16.384
K11	-190664.625	3972.183	2964834.918750	1.846
K12	-190662.823	3972.583	-511167.028463	10.522
K13	-190652.551	3974.864	-487879.878009	1.281
		合計	529.696005	
		合計面積	264.8480025	
		地積	264.84	m ²

地 番		80-13			
N0	Xn	Yn	Xn・(Yn+1-Yn-1)	距 離	
K4	-190666.917	3991.350	-1838029.079880	9.427	
K5	-190668.926	4000.560	-3328316.772256	8.440	
K6	-190670.727	4008.806	-3183247.787265	8.647	
K7	-190672.568	4017.255	-1594594.686184	2.029	
K8	-190674.595	4017.169	5021415.459325	26.845	
K9	-190668.969	3990.920	4922882.110611	2.097	
合 計		面 積	54.6221755		
		地 積	54.62	m ²	

地番	79-5				
N0	Xn	Yn	Xn・(Yn+1-Yn-1)	距離	
K22	-190656.965	4000.969	-293230.412170	2.03	
K21	-190657.412	4002.953	-1744515.319800	7.32	
K20	-190658.043	4010.119	-1441953.585909	1.97	
K19	-190657.010	4010.516	1659478.615040	9.28	
K18	-190655.163	4001.415	1820184.841161	1.85	
		合計	-35.861678		
		合計面積	17.9308390		
		地積	17.93	m ²	


地番	79-6			
N0	Xn	Yn	Xn・(Yn+1-Yn-1)	距離
K1	-190651.301	3975.142	-3124202.869487	19.145
K2	-190655.364	3993.851	-4924056.086028	7.296
K22	-190656.965	4000.969	-1442129.283260	1.856
K18	-190655.163	4001.415	-417344.151807	7.255
K17	-190648.120	4003.158	993086.057080	7.111
K16	-190646.626	3996.206	3426682.455724	11.278
K15	-190644.236	3985.184	3573054.271112	7.912
K14	-190642.504	3977.464	1914432.025168	9.098
		合計	-477.581498	
		合計面積	238.7907490	
		地積	238.79	m ²

筆界点	境界線の種類
□	コンクリート杭
⊗	プラスチック杭
⊙	プレート
○	鉄
◇	計測点
△	基準点

図面名称	重ね図	作成
		20
作成者		縮尺
		1 : 200


表示年月日：2025/05/30

イ 79-9 ハ 80-21 ホ 93-14
ロ 80-19 ニ 88-12 ヘ 15-34

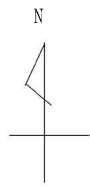


請求部	所在	仙台市青葉区台原五丁目				地番	80番13			
出力縮尺	1/500	精度区分		座標系番号又は記号		分類	地図に準ずる図面		種類	旧土地台帳附属地図
作成年月日					備付年月日(原図)			補記事項		

イ 76-3

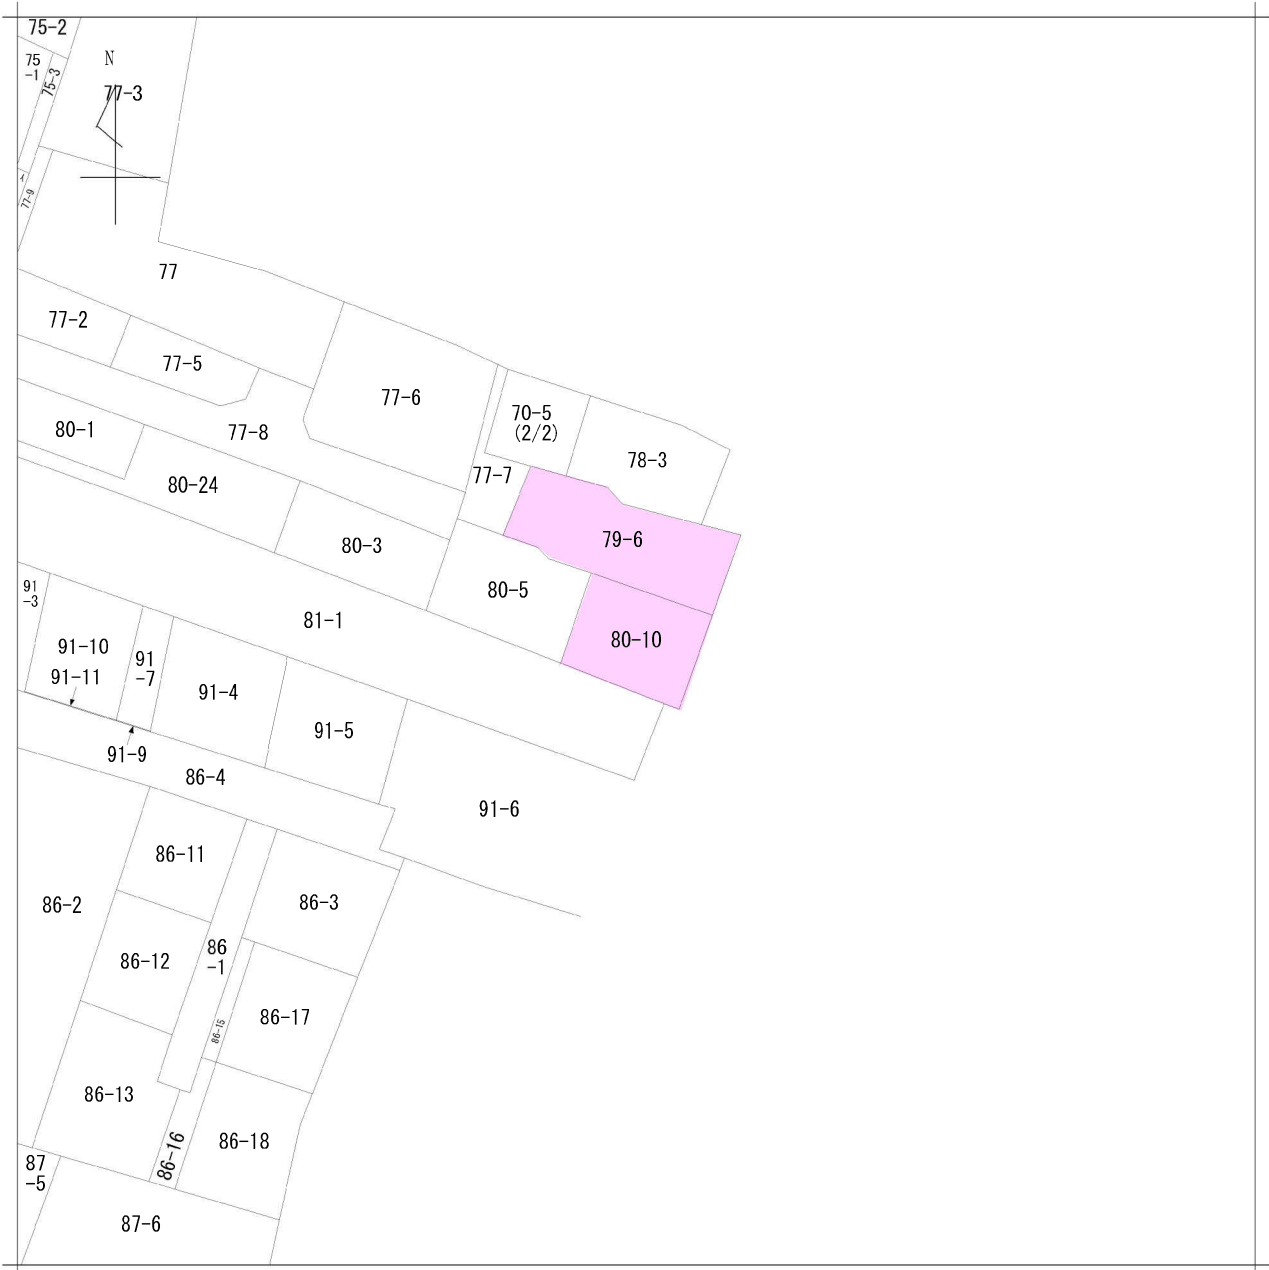

請求部	所在	仙台市青葉区台原五丁目				地番	80番10			
出力縮	1/500	精度分	座標系番号又は記号	分類	地図に準ずる図面			種類	旧土地台帳附属地図	
作成年月日				備付年月日(原図)				補記事項		

仙台市水道局 戸番図

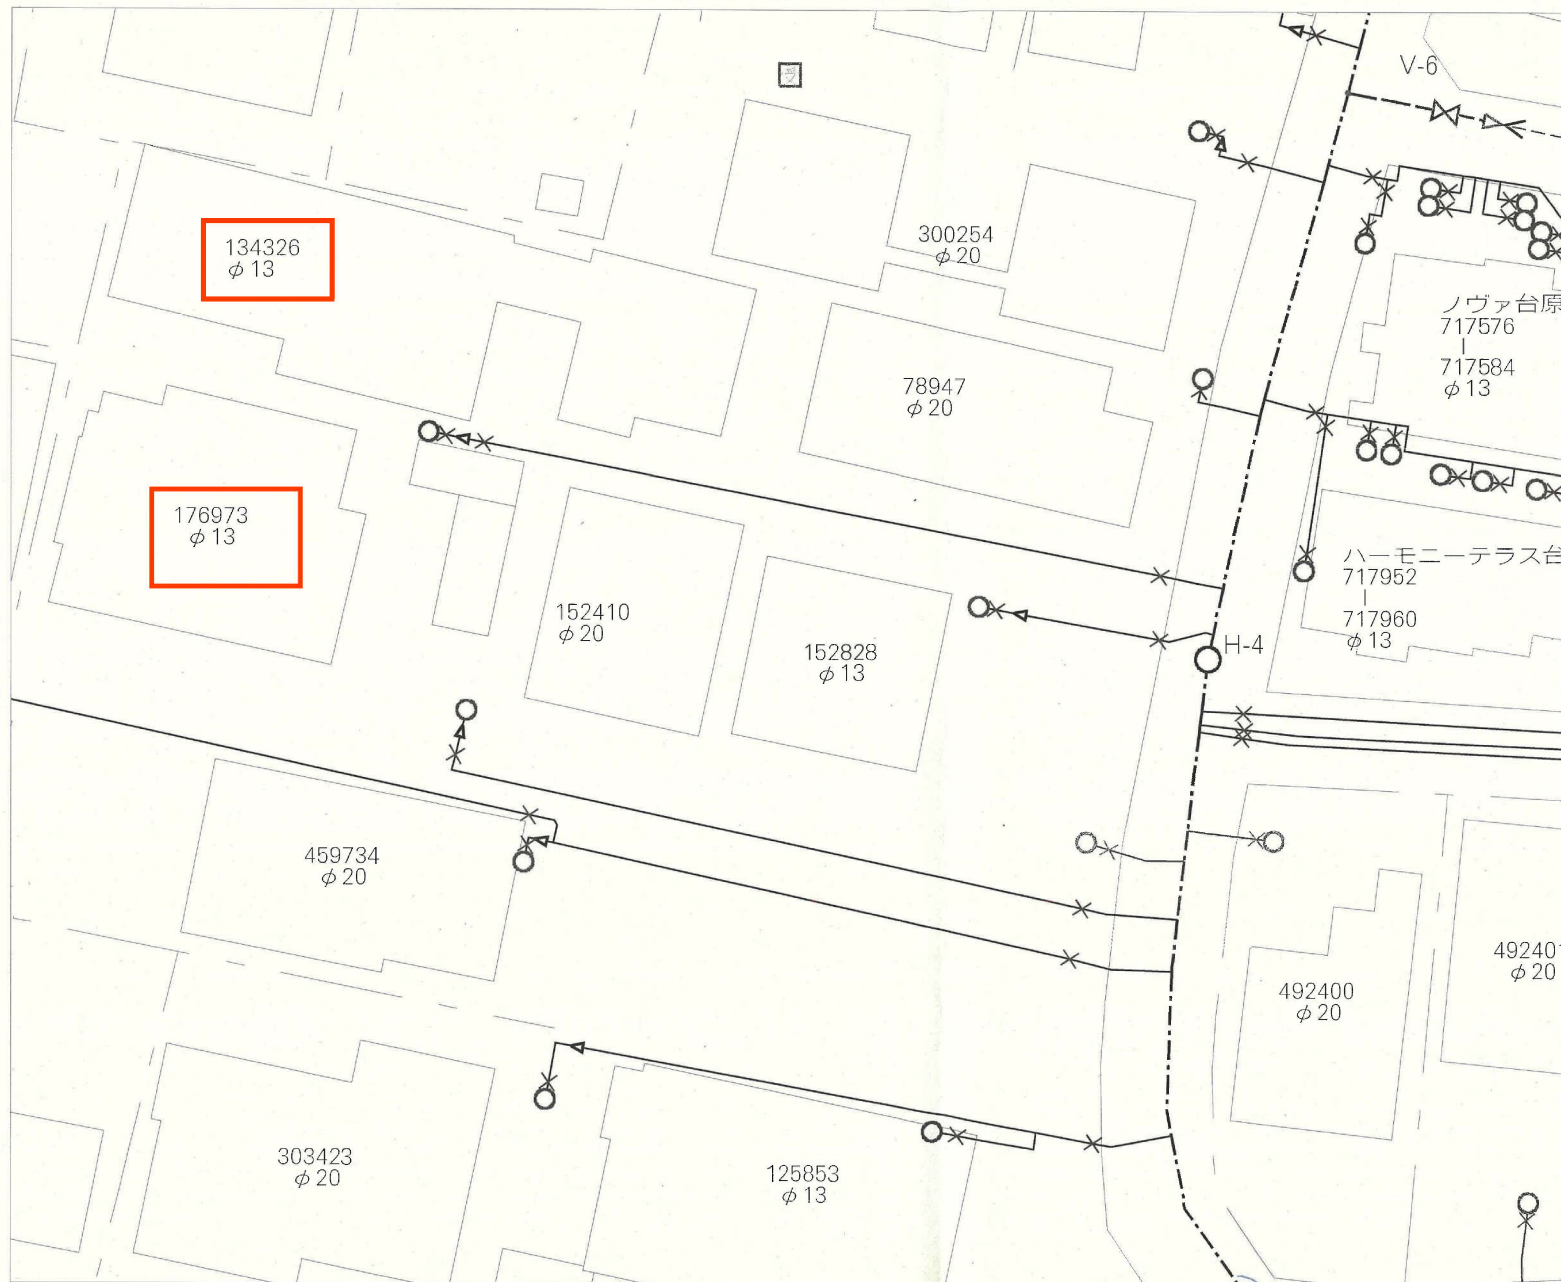


名称	表示
仕切弁	⌵⌵⌵⌵⌵⌵
消火栓	●○●○
空気弁	ⒶⒶⒶⒶ
片落管	▷
メータ	○
止水栓	×
キャップ	⌋
管径	線種
400mm 以上	—————
350mm	—————
300mm	—————
250mm	—————
200mm	—————
150mm	—————
100mm	—————
75mm	—————
50mm	—————
50mm 未満	—————

- ・本図面は、維持管理を目的とした水道の給配水管情報の図面となります。
地盤沈下等が現地と異なる場合がありますので、この情報とは別に現地での調査を実施してください。
- ・なお、本図面の利用により生じた損害や不利益、また第三者との間に生じた紛争については、水道局は一切責任を負いません。
- ・地図及びそれに関連する情報は、著作権法等により保護されています。
複製複製、改変等はできません。
- ・仙台市、多賀城市、利府町、七ヶ浜町、名取市、川崎町地形図について
測量法に基づく国土院院長承認（使用）R 3.11.15 220

仙台市水道局 戸番図	
縮尺	1:200
出図年月日	令和6年7月2日

75φ(VR-P) 番号677 862.2

仙台市下水道施設平面図


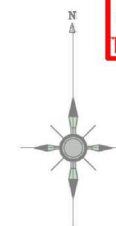


1. 本図面は、下水道改良工事や道路工事等により、現況と整合しない場合があります。詳細については現地での確認をお願いします。
2. 当局の許可なく複製することを、禁じます。


凡 例

	合 流 区 域
	合 流 施 設
	汚 水 施 設
	雨 水 施 設


下水道施設データ

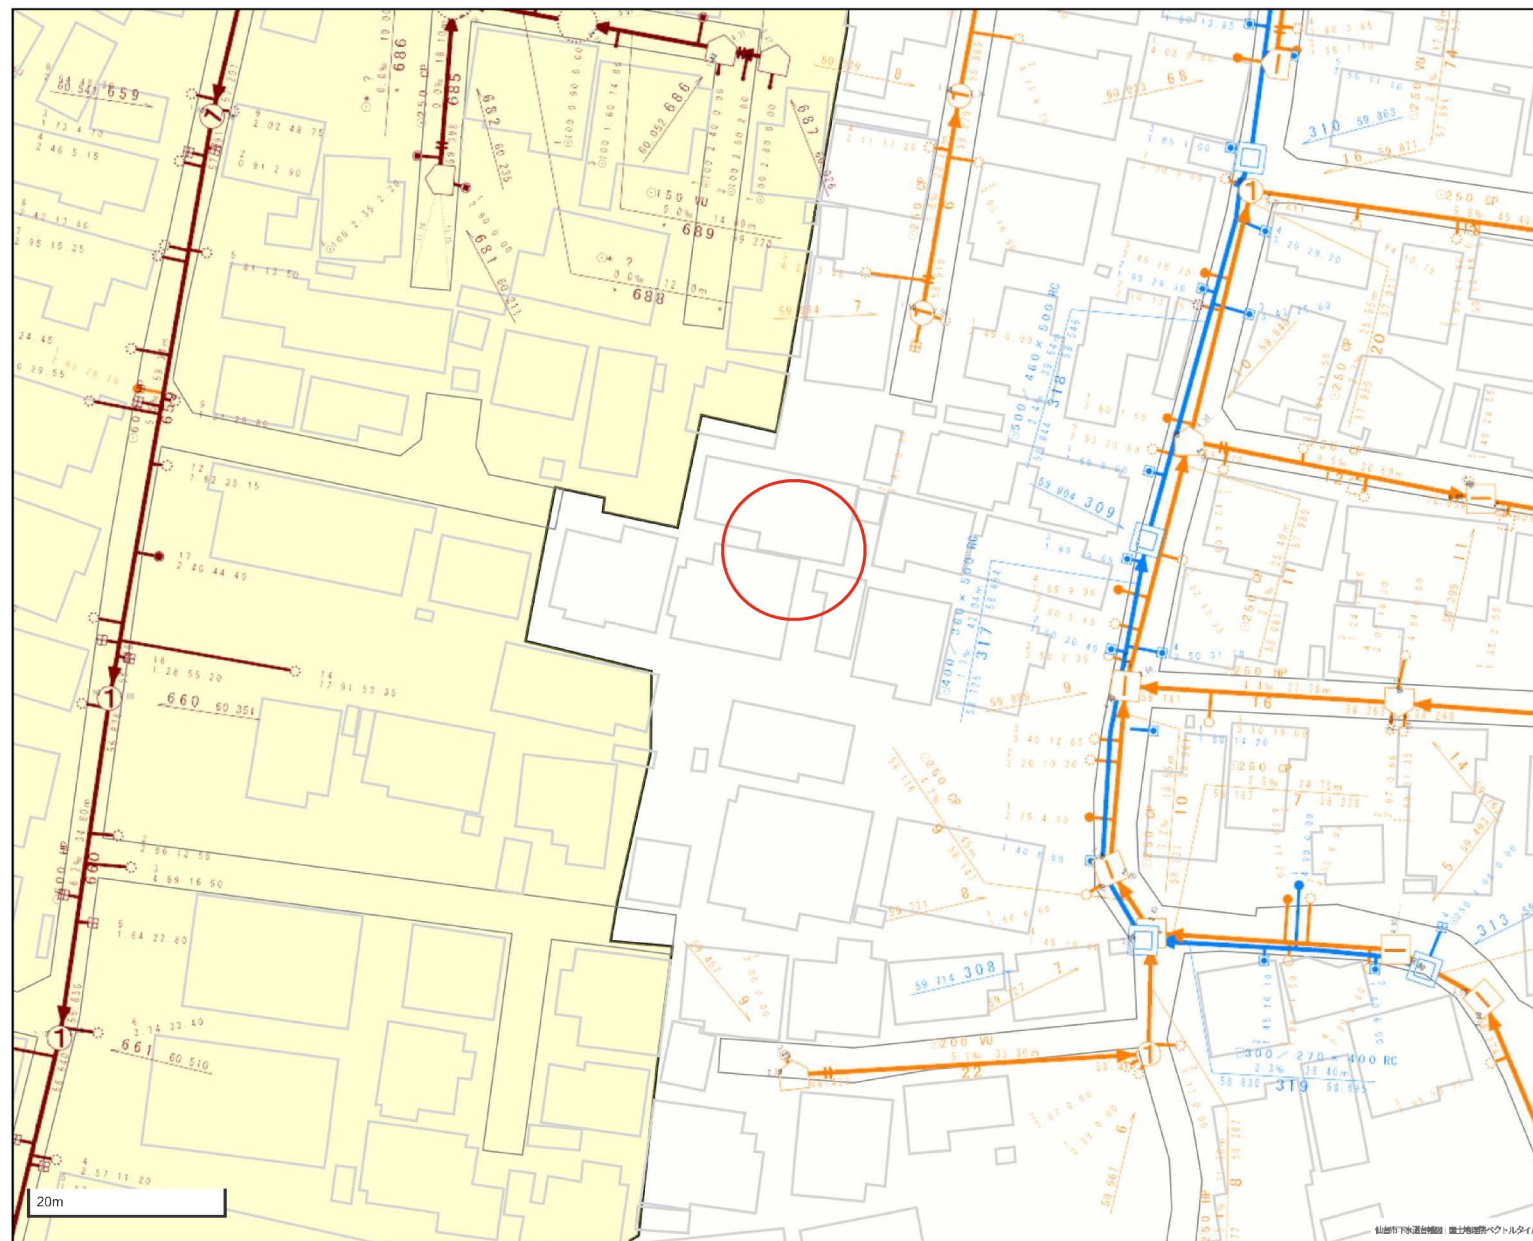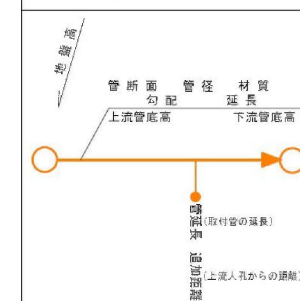

狭あい道路協議図
所在 仙台市青葉区台原5丁目

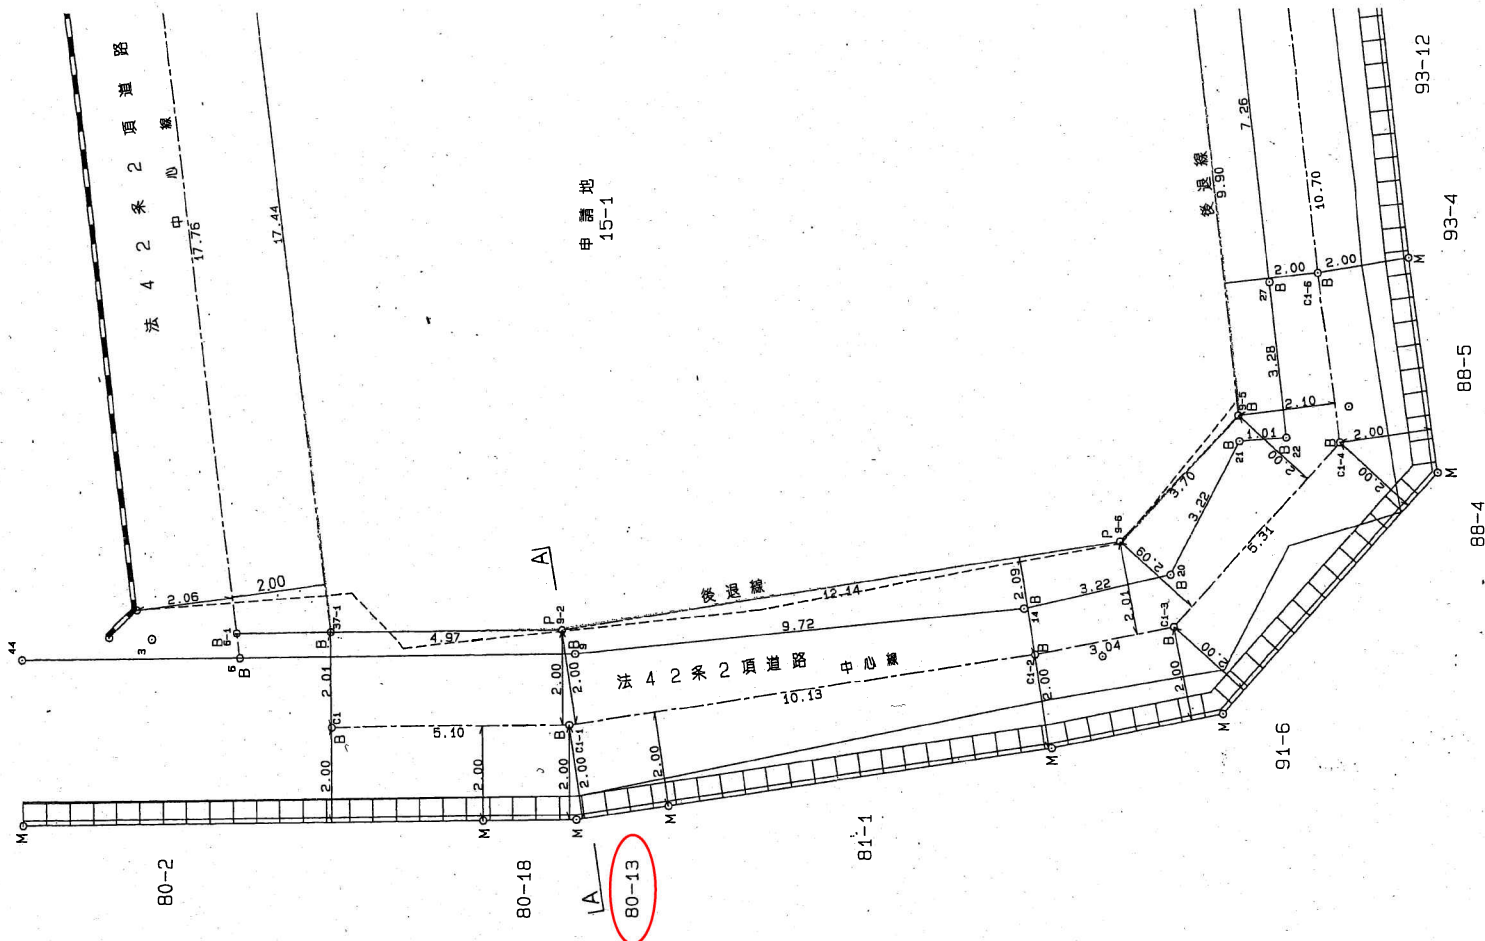

参 考	狭あい道路 協議書 ☒ 暫定 ☐ 申出書	第 青K2207号 H14年 4月 5日
	不完全位置指定道路 ☐ 協議書 ☐ 念書	年 月 日
	指定番号	第 号
	指定年月日	年 月 日
	□その他 (	年 月 日)
この資料は、申請時の図書を複写したものです。下記にご注意のうえ、ご覧ください。 ※ 資料の内容と現地の状況は、必ずしも一致していない場合があります。 ※ 図面の縮尺は表示と合っていない場合があります。 年 4. 23 日 青葉区街並み形成課		

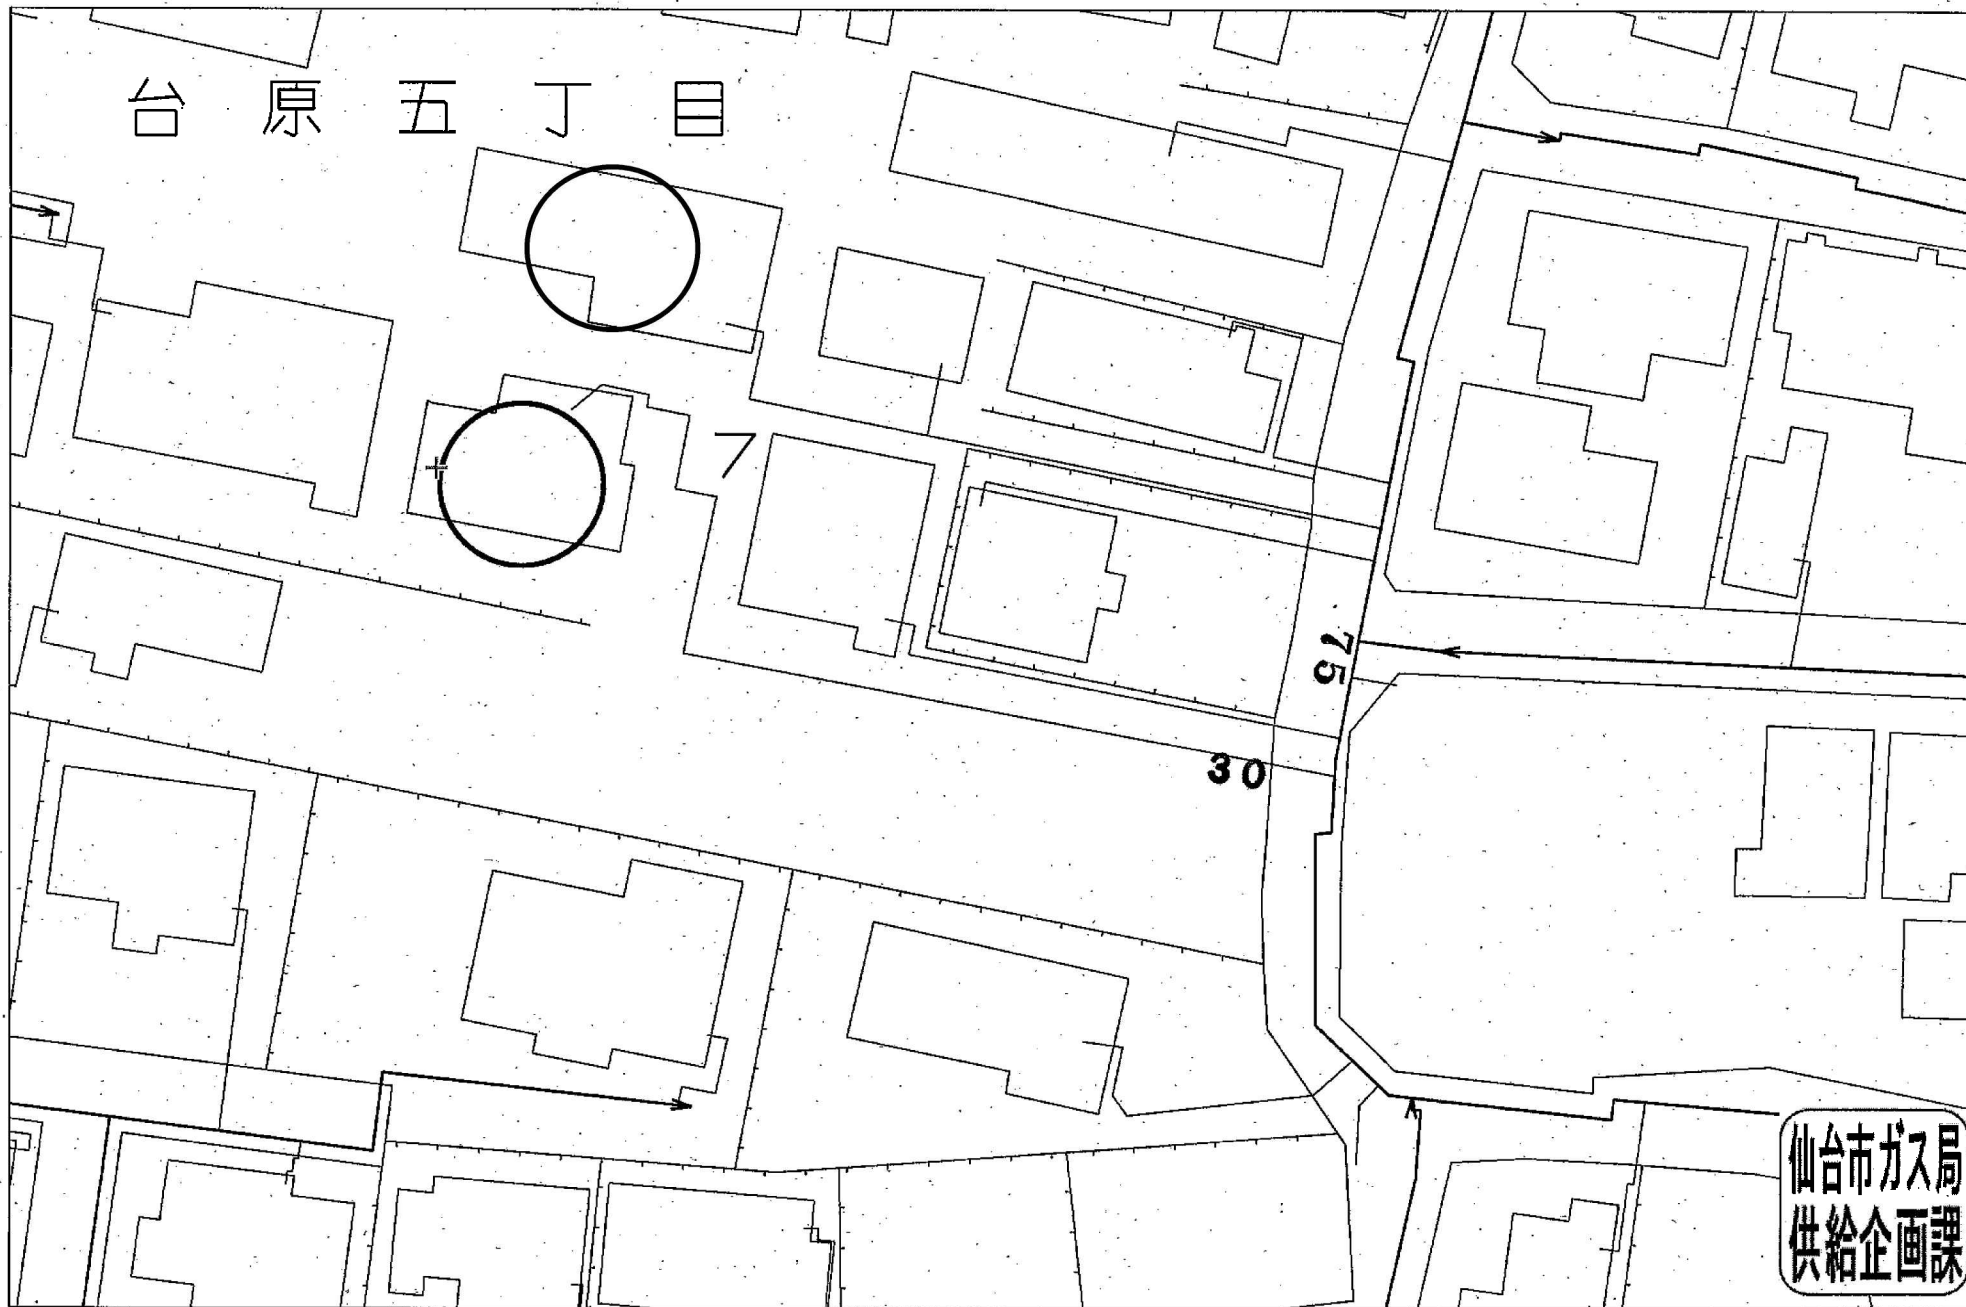

受付番号：F- 3240

この図面は実際と異なる場合があるため十分注意して使用してください

2024年7月25日