


現況実測平面図 (S=1/100)

土地の所在 仙台市泉区加茂四丁目 1 1 番 8

座標求積表

①11番8(案)				
地番	X _n	Y _n	(X _{n+1} - X _n -1)Y _n	距離
K1	-187164.604	1752.843	13460.081397	23.14
K2	-187166.192	1729.750	-20267.480750	10.18
B1	-187176.321	1730.838	-13291.105002	23.11
B2	-187173.871	1753.822	20549.532374	9.31
		倍面積	451.028019	
		面積	225.5140095	
		地積	225.51	m ²

②11番8(案)				
地番	X _n	Y _n	(X _{n+1} - X _n -1)Y _n	距離
B2	-187173.871	1753.822	11929.497244	23.11
B1	-187176.321	1730.838	-20250.804600	9.30
K3	-187185.571	1731.831	-13449.399546	14.05
K4	-187184.087	1745.809	4273.740432	9.04
K5	-187183.123	1754.800	17927.036800	9.30
		倍面積	430.070330	
		面積	215.0351650	
		地積	215.03	m ²


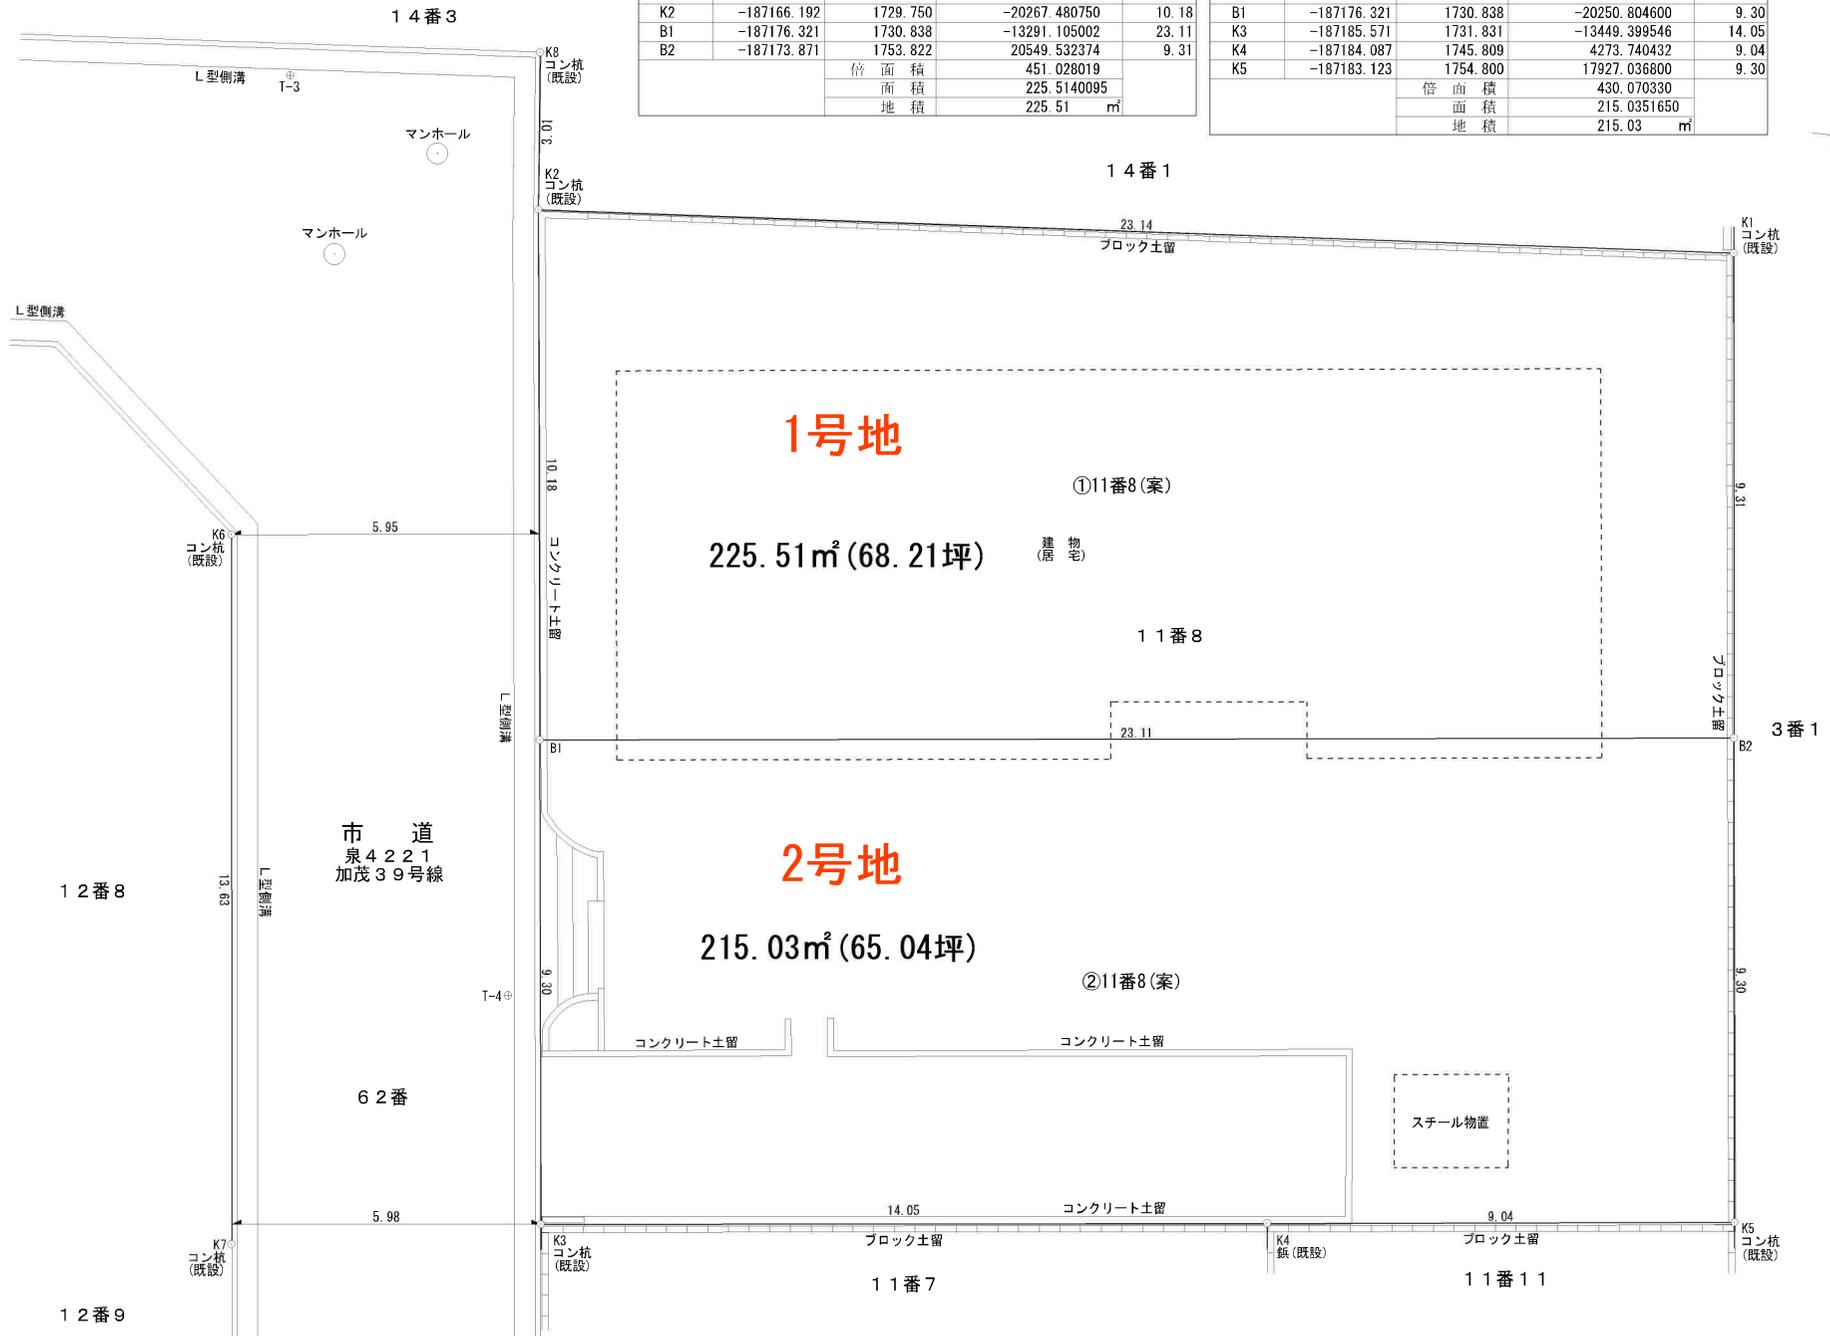





地番区域見出
加茂4丁目

請求部分	所在	仙台市泉区加茂四丁目			地番	11番8		
出力縮尺	1/500	精度区分	座標系番号又は記号	分類	地図に準ずる図面		種類	土地区画整理所在図
作成年月日	昭和53年11月15日			備付年月日(原図)			補記事項	

仙台市下水道施設平面図

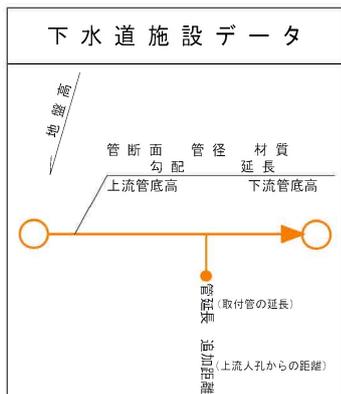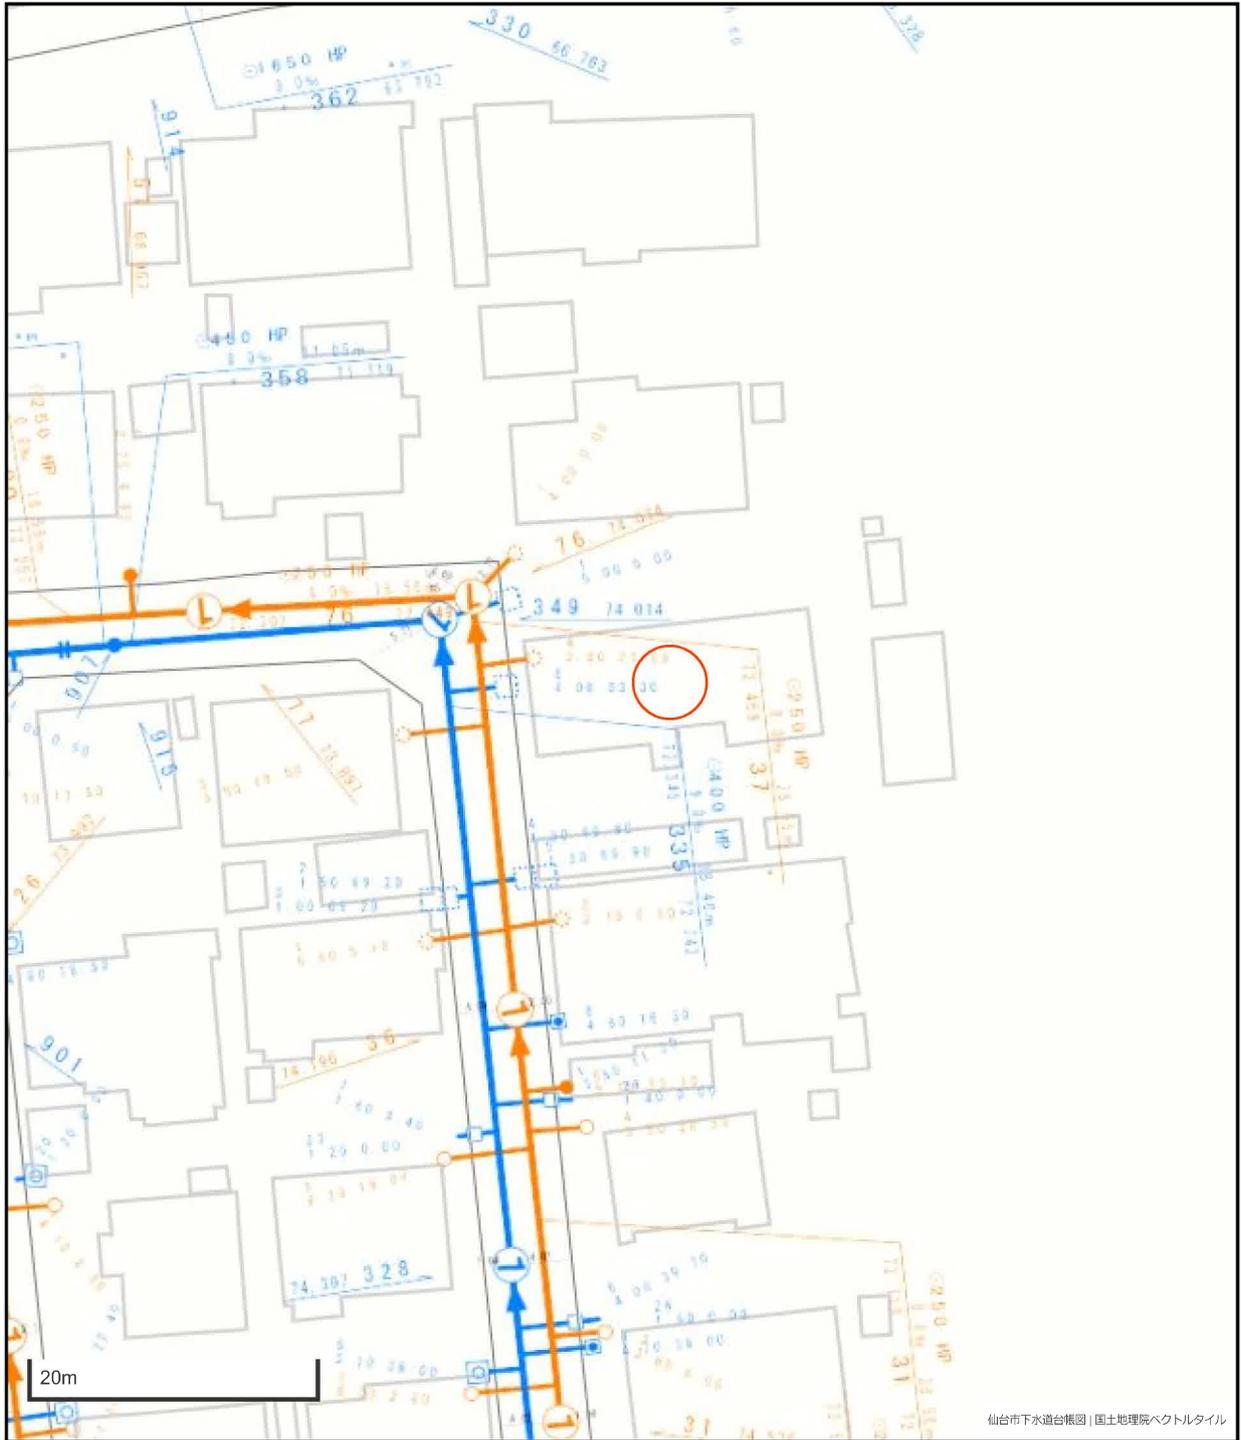

凡 例	
	合 流 区 域
	合 流 施 設
	汚 水 施 設
	雨 水 施 設

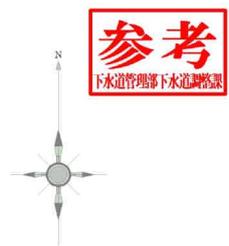

1. 本図面は、下水道改良工事や道路工事等により、現況と整合しない場合があります。詳細については現地での確認をお願いします。
2. 当局の許可なく複製することを、禁じます。

市道路線認定網図・道路台帳図


中心地 | 仙台市泉区加茂4丁目 付近



凡例	属性
<p>市道</p>	<p>路線番号 泉4221</p> <p>路線名 加茂39号線</p> <p>最大幅員 6m</p> <p>延長 807.2m</p>

本図等については、利用規約や利用条件に従い、ご利用ください。

印刷日時:2025/05/23 17:39:10

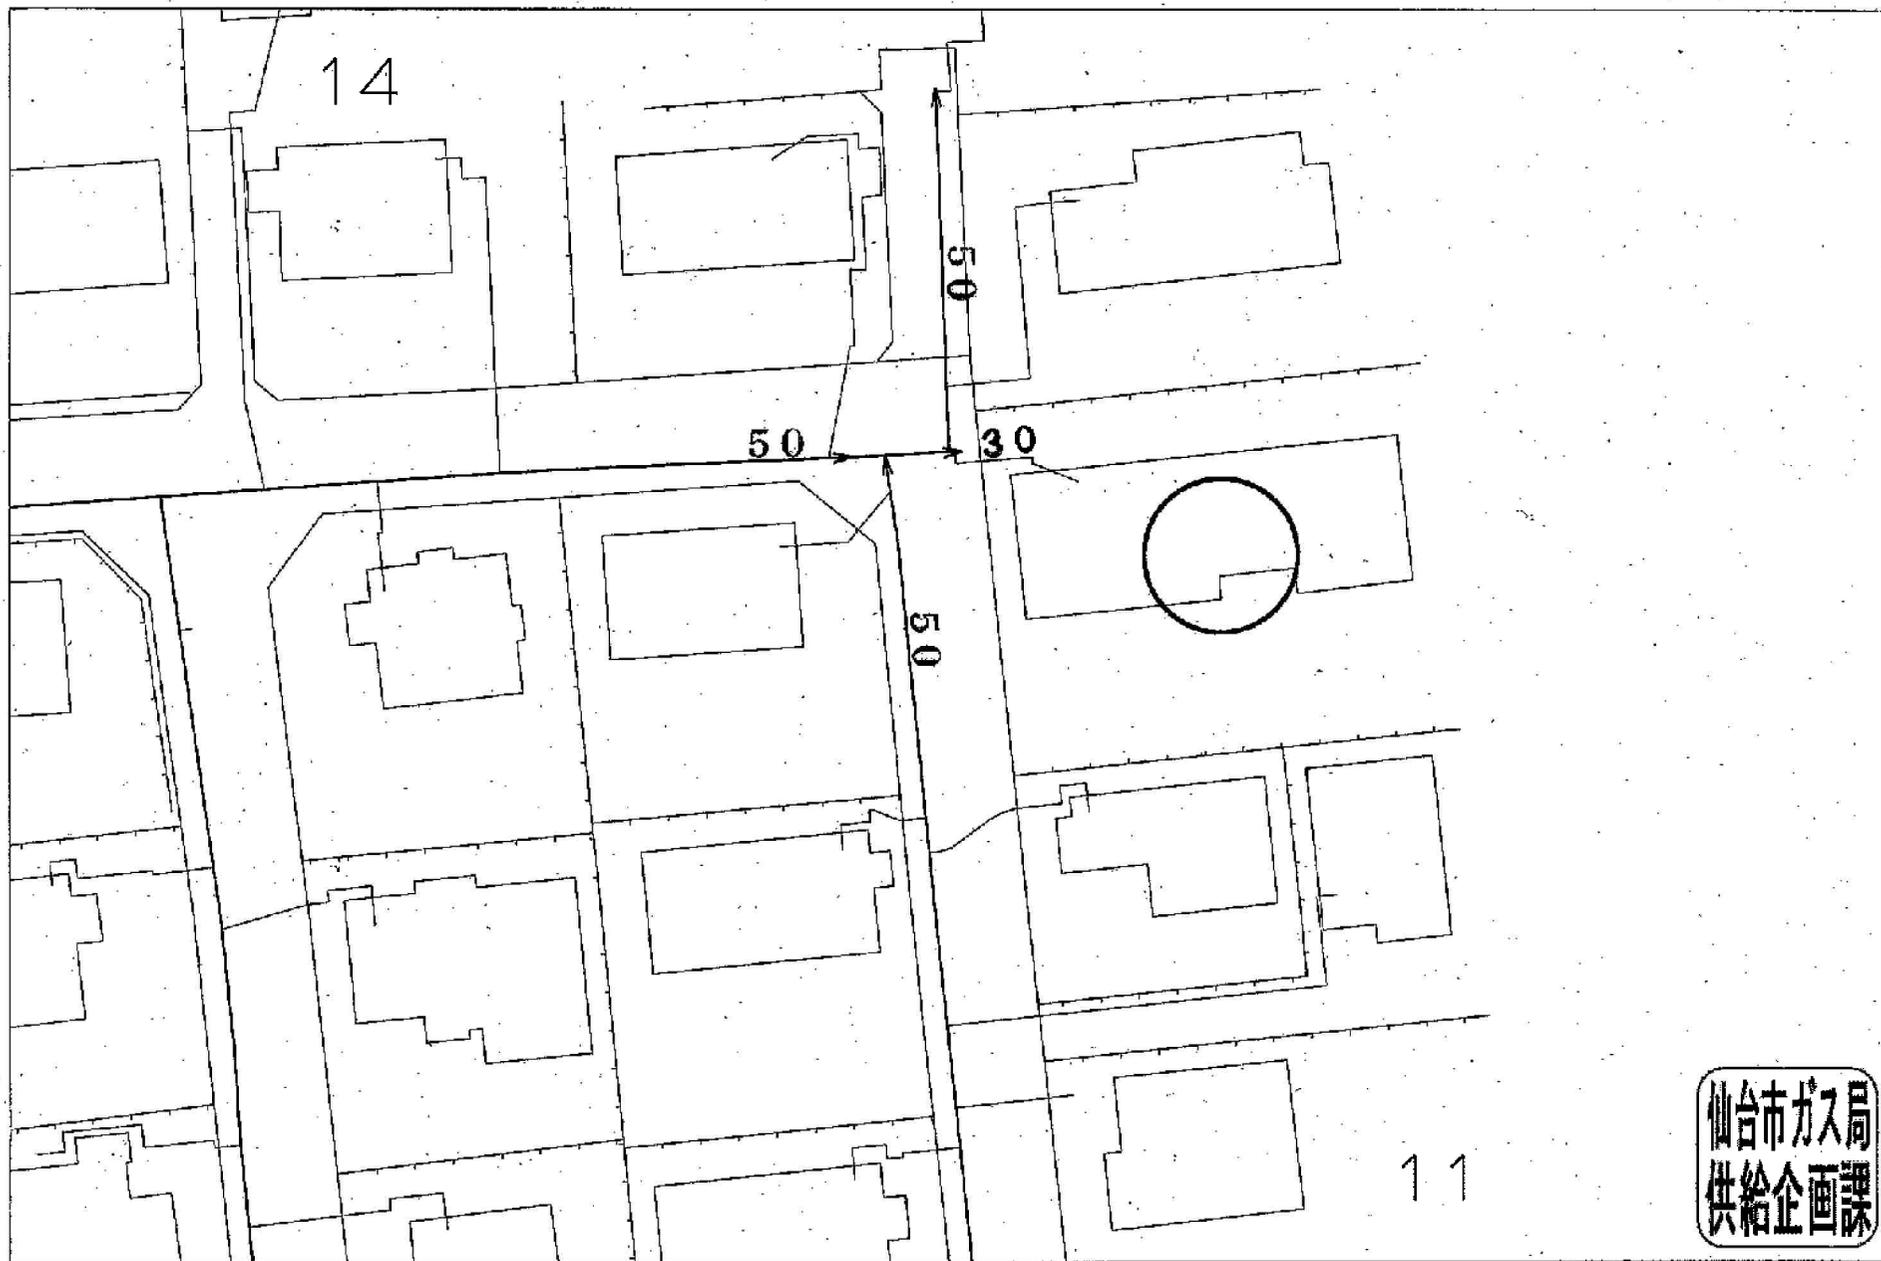

仙台市ガス局
供給企画課

受付番号：F-1606

この図面は実際と異なる場合があるため十分注意して使用してください

2025年5月27日