

地番

(A) 202番5, (B) 202番15

土地の所在

仙台市青葉区小田原八丁目

地積測量図

求積表

地番	(A) 202番5			
NO	X _n	Y _n	Y _{n+1} -Y _{n-1}	X _n ・(Y _{n+1} -Y _{n-1})
60284	-191828.901	5049.899	10.099	-1937280.071199
SB1	-191831.171	5055.026	9.616	-1844648.540336
SB2	-191832.994	5059.515	-0.479	91888.004126
55916	-191846.870	5054.547	-6.205	1190409.828350
55915	-191846.155	5053.310	-9.620	1845560.011100
60286	-191842.195	5044.927	-3.411	654373.727145
合計				302.959186
合計面積				151.4795930
地積				151.47㎡

地番	(B) 202番15			
NO	X _n	Y _n	Y _{n+1} -Y _{n-1}	X _n ・(Y _{n+1} -Y _{n-1})
60284	-191828.901	5049.899	4.572	-877041.735372
54591	-191832.761	5059.598	9.616	-1844663.829776
SB2	-191832.994	5059.515	-4.572	877060.448568
SB1	-191831.171	5055.026	-9.616	1844648.540336
合計				3.423756
合計面積				1.7118780
地積				1.71㎡

測量年月日	令和7年6月30日
座標系	X系

既知点一覧表


世界測地系 測地成果2011			
点名	X座標	Y座標	備考
433	-191829.226	5052.828	4級基準点
436	-191840.763	5083.102	4級基準点

多角点一覧表

点名	X座標	Y座標	備考
TP1	-191828.083	5048.741	
TP2	-191842.702	5044.438	
TP3	-191829.677	5060.062	



拡大図 1/20

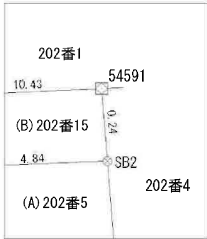


凡例	
⊕	測量用基準点
田	コンクリート杭
⊗	金属標
⊙	金属標
○	計算点

作成者

申請人

縮尺

1 / 250

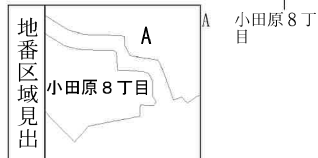

請求 部分	所在地	仙台市青葉区小田原八丁目				地番	202番5			
出力 縮尺	1/500	精度 区		座標系 番号又 は記号		分類	地図に準ずる図面		種類	旧土地台帳附属地図
作成 年月日					備考 年月日 (原図)			補記 事項		

仙台市水道局 戸番図



名称	表示
仕切弁	⌂⌂⌂⌂⌂⌂
消火栓	○●○●
空気弁	ⒶⒶⒶⒶ
片落管	▷
メータ	○
止水栓	×
キャップ	⌈
管径	線種
400mm 以上	—————
350mm	—————
300mm	—————
250mm	—————
200mm	—————
150mm	—————
100mm	—————
75mm	—————
50mm	—————
50mm 未満	—————

※本図面は、維持管理を目的とした水道の給配水管情報の図面となり、現地の状況と異なる場合があります。この情報とは別に現地での調査を実施してください。

※なお、本図面の利用により生じた損害や不利益、また第三者との間に生じた紛争については、水道局は一切責任を負いません。



※地図及びそれに関連する情報は、著作権法等により保護されています。無断複製、改変等はできません。

※富谷市、多賀城市、利府町、七ヶ浜町、名取市、川崎町地形図について、測量法に基づく国土地理院長承認（使用）R3JHs 228


仙台市水道局 戸番図

縮尺	1:400
出図年月日	令和7年2月17日

仙台市下水道施設平面図

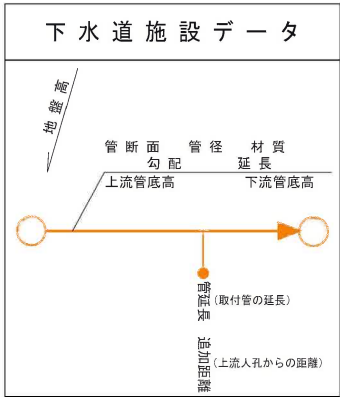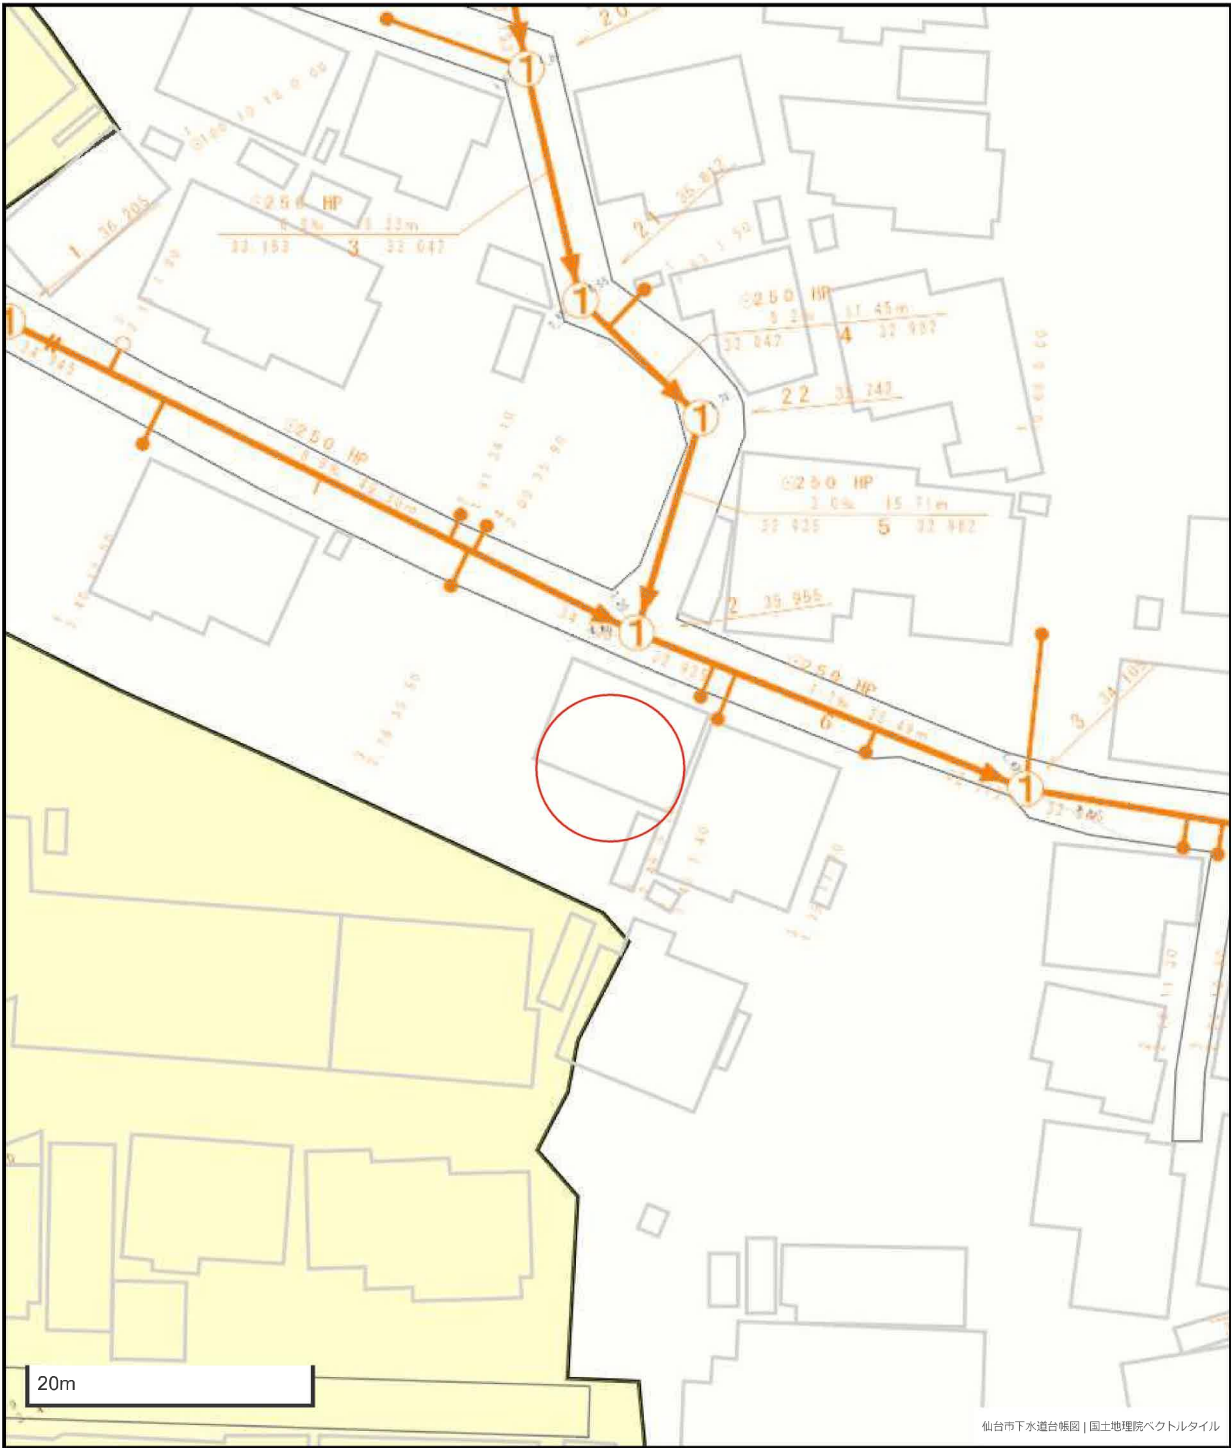


凡 例	
	合 流 区 域
	合 流 施 設
	汚 水 施 設
	雨 水 施 設

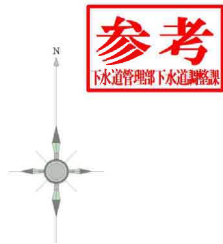

1. 本図面は、下水道改良工事や道路工事等により、現況と整合しない場合があります。詳細については現地での確認をお願いします。
2. 当局の許可なく複製することを、禁じます。

都市計画情報

中心地 | 仙台市青葉区小田原 8 丁目 付近

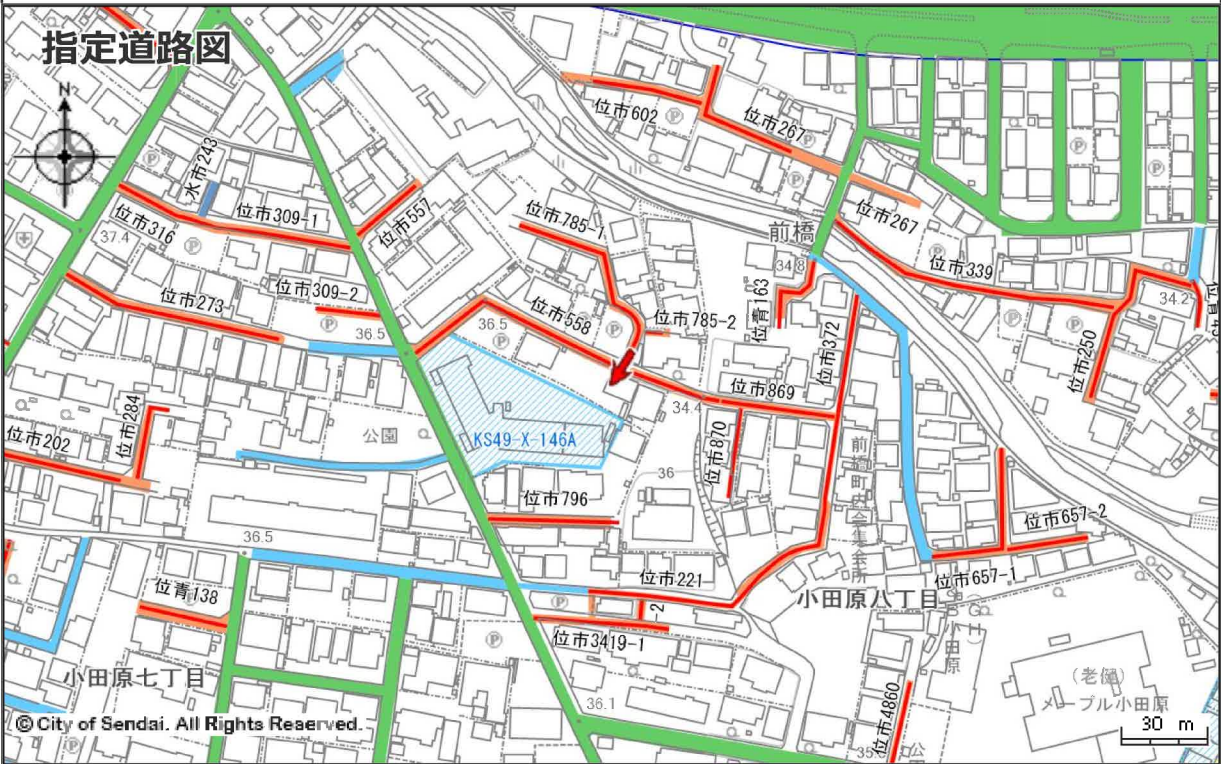

指定道路図

 1 項 1 号道路（国県市道）	 1 項 2 号道路（都市計画等事業道路）	 1 項 3 号道路（法施行前道路）
 1 項 4 号道路（事業予定道路）	 1 項 5 号道路（位置指定道路）	 1 項 5 号道路（位置指定道路）
 2 項道路（狭あい道路）	 3 項道路（水平道路）	 特定道路（協定道路）
 開発行為許可区域	 宅地造成許可区域	 旧住宅地造成事業区域

著作権法上認められた行為を除き、掲載されている内容を無断で複製・転用することを禁じます。
この図面は本市の都市計画に関する証明ではありません。参考図としてご利用ください。

☐ 狭い道路 ☐ 協議書 (成立・暫定) ☐ 申出書 第 号 年 月 日
☐ 不完全位置指定道路 ☐ 協議書 ☐ 念書 第 号 年 月 日
 指定番号 第 558 号
 指定年月日 31/ 年 6 月 28 日
☒ その他 (年 月 日)

この資料は、申請時の図書を複写したものです。下記にご注意のうえ、ご覧ください。
 ※ 資料の内容と現地の状況は、必ずしも一致していない場合があります。
 ※ 図面の縮尺は表示と合っていない場合があります。

年 月 日 青葉区街並み形成課

■ 位市第558号

NO. 558



道路の位置の指定申請書

建築基準法第22条第1項第5号の規定により道路の位置の指定を申請します。
 この申請書及び添付図書に記載の事項は事実に相違ありません

昭和 31 年 6 月 19 日

仙台市長 渡辺 武


申請者住所氏名

指定を受ける道路の位置	仙台市青葉区小戸字小戸田上 2		
土地所有者の住所氏名	[Redacted]		
管理者の住所氏名	[Redacted]		
使用者の住所氏名	[Redacted]		
申請の事由	住宅建設につき道路に接地するもの		
図面の符合	道路の幅員	道路の長さ	備考
A	4M	58M	
B	4M	114M	
その他関係事項			
市町村関係機関			


参 考	狭あい道路 ☐ 協議書 (成立・暫定) ☐ 申出書 第 号 年 月 日 不完全位置指定道路 ☐ 協議書 ☐ 念書 第 558 号 年 月 日 指定番号 第 558 号 指定年月日 53/ 年 6 月 28 日 年 月 日 青葉区街並形成課
	図その他 (年 月 日)
	この資料は、申請時の図書を複写したものです。下記にご注意のうえ、ご覧ください。
	※ 資料の内容と現地の状況は、必ずしも一致していない場合があります。
	※ 図面の縮尺は表示と合っていない場合があります。

■ 位市第558号

地籍図字

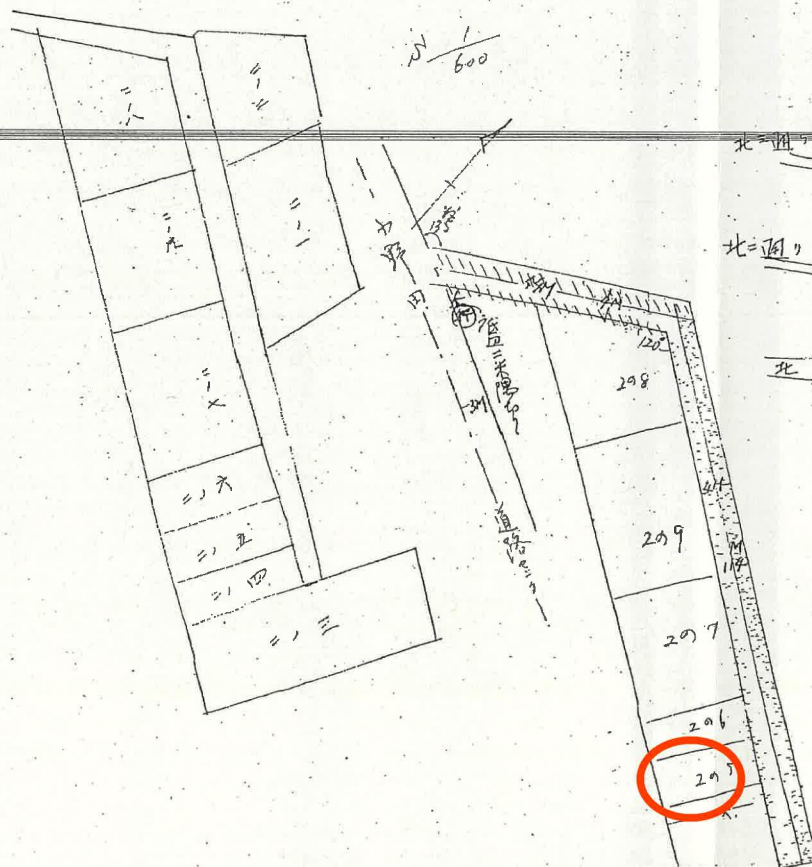

見取図

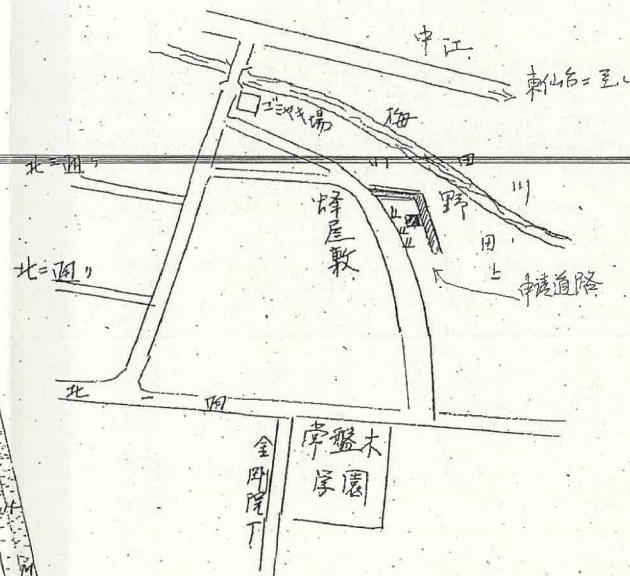

■位市第785号

参
考

供あい道路 ☐協議書 (成立・暫定) ☐申出書 第 号 年 月 日
 不完全位置指定道路 ☐協議書 ☐念書 第 785号 年 月 日
 指定番号 第 785号
 指定年月日 S33年 6月25日
☒その他 (年 月 日)

この資料は、申請時の図書を複写したものです。下記にご注意のうえ、ご覧ください。
 ※ 資料の内容と現地の状況は、必ずしも一致していない場合があります。
 ※ 図面の縮尺は表示と合っていない場合があります。

年 月 日 青葉区街並み形成課

785



道路の位置の指定申請書

建築基準法第22条第1項第5号の規定により道路の位置の指定を申請します。

この申請書及び添付図書に記載の事項は事実と相違ありません。

昭和33年 6月 31日

仙 台 市 長 殿

申請者住所氏名

指定を受ける道路の位置

仙台市青葉区小野原町1丁目1番1号

土地所有者の住所氏名

管理者の住所氏名

使用権者の住所氏名

申請の事由

図面の符合

道路の幅員

道路の長さ

備考

新設

計

その他関係事項

小野原町道 (昭和33年6月28日 第558号 道路指定通知) 接続す。

市町村受付欄

決 裁 欄



■位市第785号


参
考

供あい道路 ☐協議書 (成立・暫定) ☐申出書 第 号 年 月 日
 不完全位置指定道路 ☐協議書 ☐念書 第 785号 年 月 日
 指定番号 第 785号
 指定年月日 S33年 6月25日
☒その他 (年 月 日)

この資料は、申請時の図書を複写したものです。下記にご注意のうえ、ご覧ください。
 ※ 資料の内容と現地の状況は、必ずしも一致していない場合があります。
 ※ 図面の縮尺は表示と合っていない場合があります。

年 月 日 青葉区街並み形成課

785

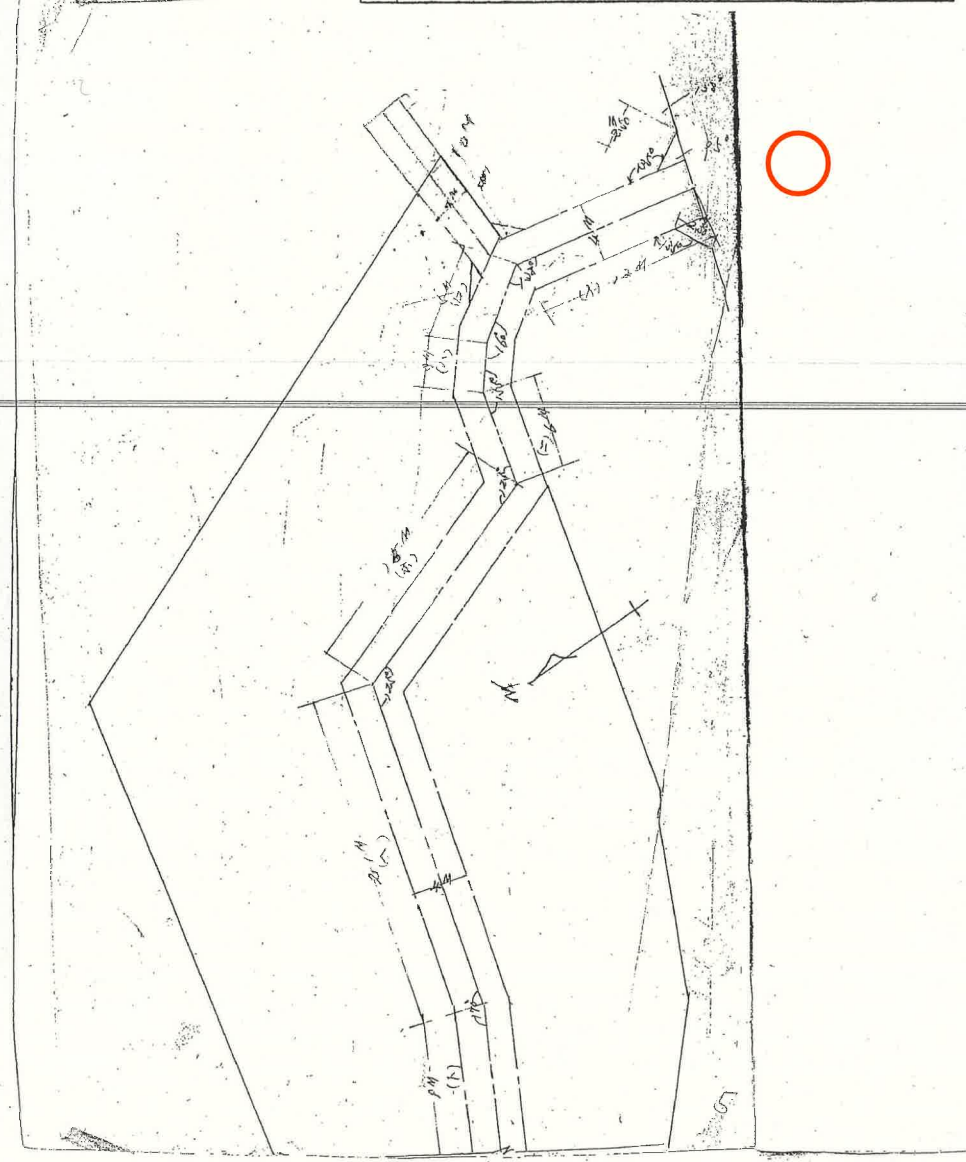

■位市第785号

狭あい道路	☐ 協議書(成立・暫定)	☐ 申出書	第 号	年 月 日
不完全位置指定道路	☐ 協議書	☐ 念書	第 785 号	年 月 日
指定番号	指定年月日 S33 年 6月25日			
その他 ()	年 月 日			

この資料は、申請時の図書を複写したものです。下記にご注意のうえ、ご覧ください。
 ※ 資料の内容と現地の状況は、必ずしも一致していない場合があります。
 ※ 図面の縮尺は表示と合っていない場合があります。
 年 月 日 青葉区街並み形成課

参考

785

申請道路配置図



二指定道路指定線





指定道路第55号
即ち三井六号台


小野田通り

京町田原字前橋八

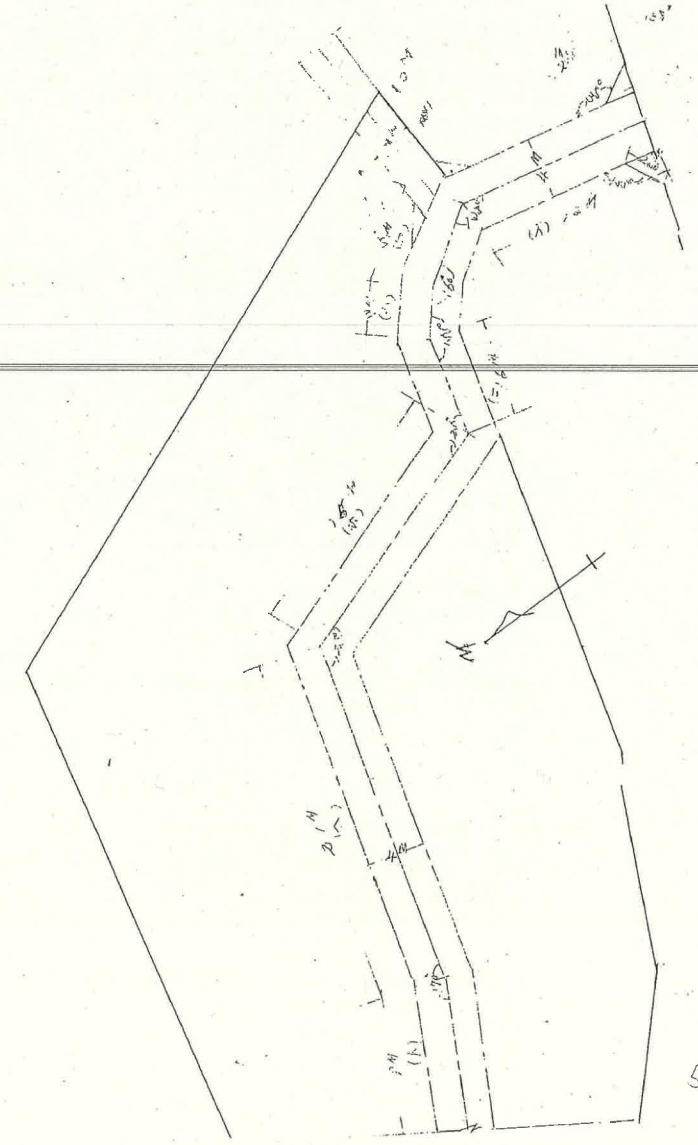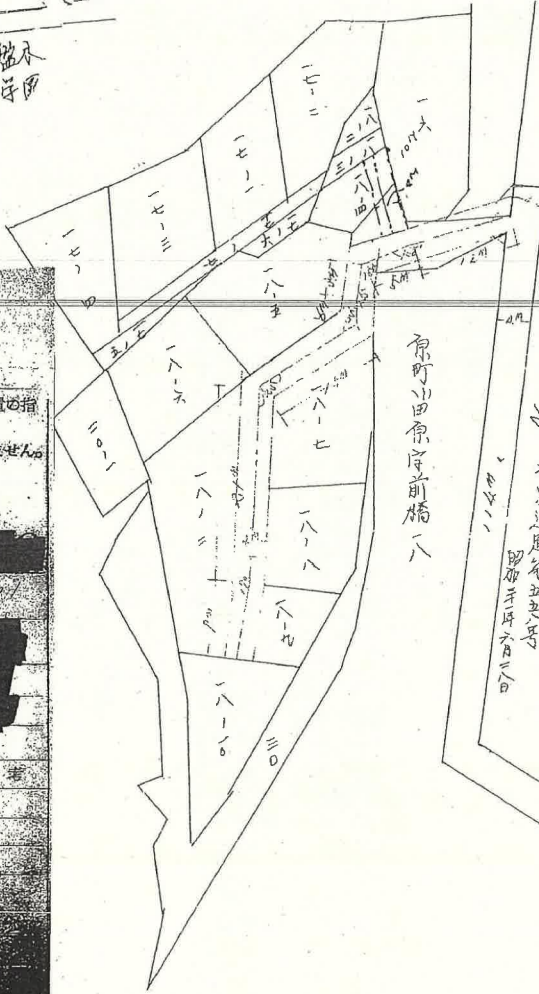

5

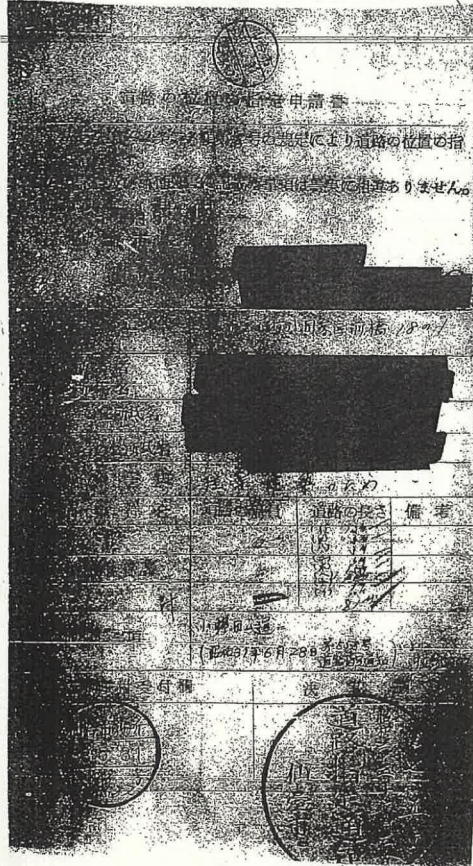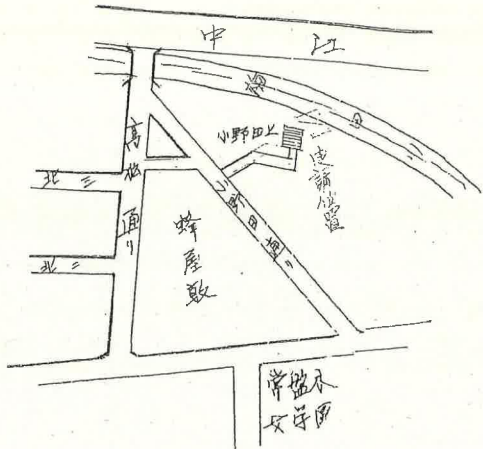

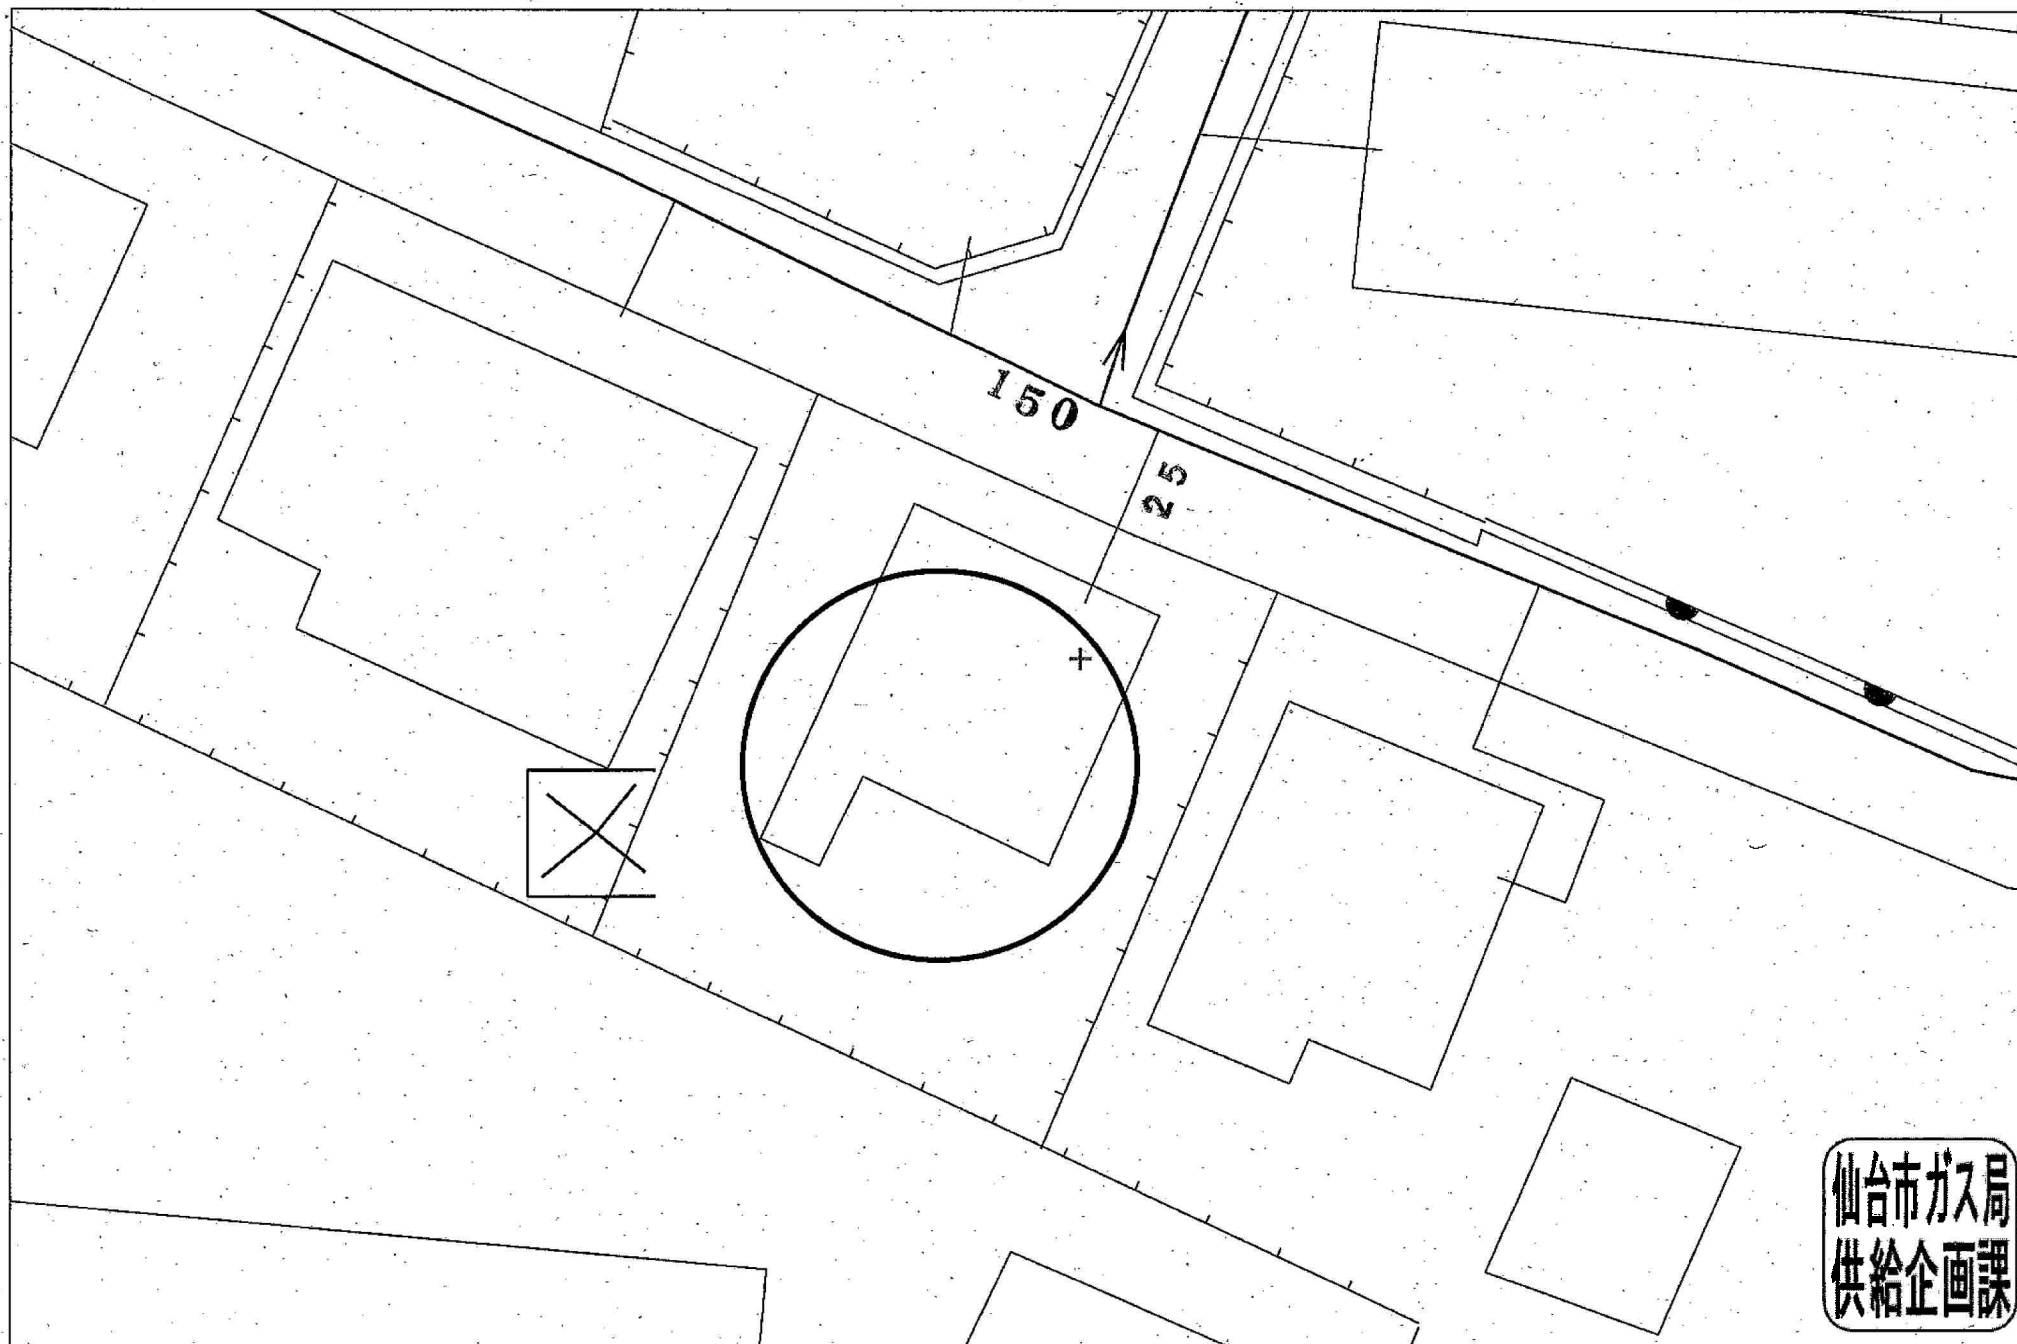

受付番号：F- 8866

この図面は実際と異なる場合があるため十分注意して使用してください