


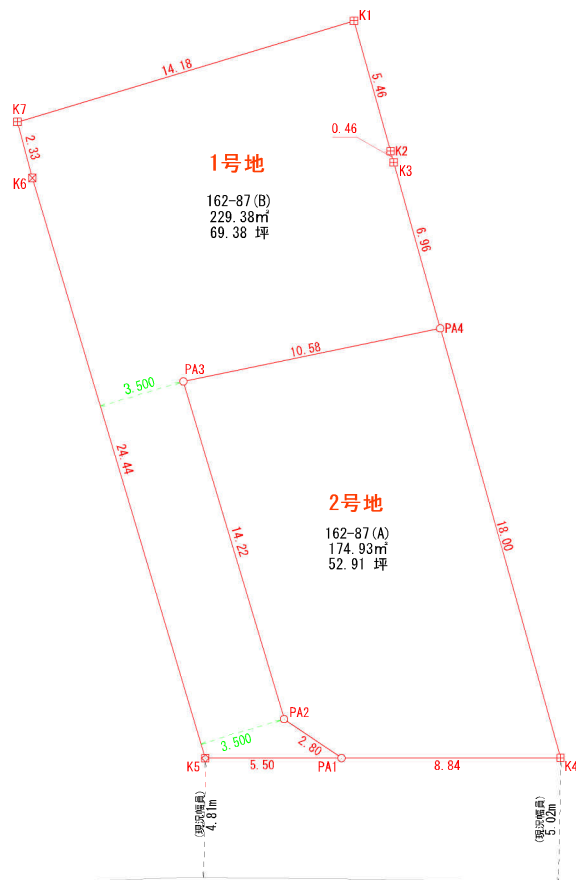

求積表

2号地


地番	162-87(A)			
N0	Xn	Yn	Xn・(Yn+1-Yn-1)	距離
K4	-189903.654	5346.911	595917.666252	8.844
PA1	-189904.087	5338.078	2131293.568401	2.800
PA2	-189902.629	5335.688	1351157.205335	14.228
PA3	-189889.208	5330.963	-1049707.541824	10.587
PA4	-189886.570	5341.216	-3028311.018360	18.008
合計			349.879804	
合計面積			174.9399020	
地積			174.93 m ²	

1号地

地番	162-87(B)			
N0	Xn	Yn	Xn・(Yn+1-Yn-1)	距離
PA1	-189904.087	5338.078	589272.381961	5.500
K5	-189904.356	5332.585	2584408.380804	24.443
K6	-189881.300	5324.469	1675132.828600	2.339
K7	-189879.070	5323.763	-2405957.695970	14.189
K1	-189874.338	5337.140	-2868811.372842	5.463
K2	-189879.519	5338.872	-355644.339087	0.467
K3	-189879.964	5339.013	-445078.635616	6.964
PA4	-189886.570	5341.216	1528586.888500	10.587
PA3	-189889.208	5330.963	1049707.541824	14.228
PA2	-189902.629	5335.688	-1351157.205335	2.800
合計			458.772839	
合計面積			229.3864195	
地積			229.38 m ²	

境界点	境界線の種類
⊕	コンクリート杭
⊗	プラスチック杭
⊗	プレート
⊗	鉄
○	計算点
△	基準点

(注記) 境界杭の確認出来ない箇所につきましては、現況構造物もしくは計算点（公図、地積測量図、現地地形）により求積しております。 隣接土地所有者との立会いにより境界位置が変更になる場合があります。	図面名称	分筆計画図	作成 2025/10/1
	作成者		縮尺 1：200

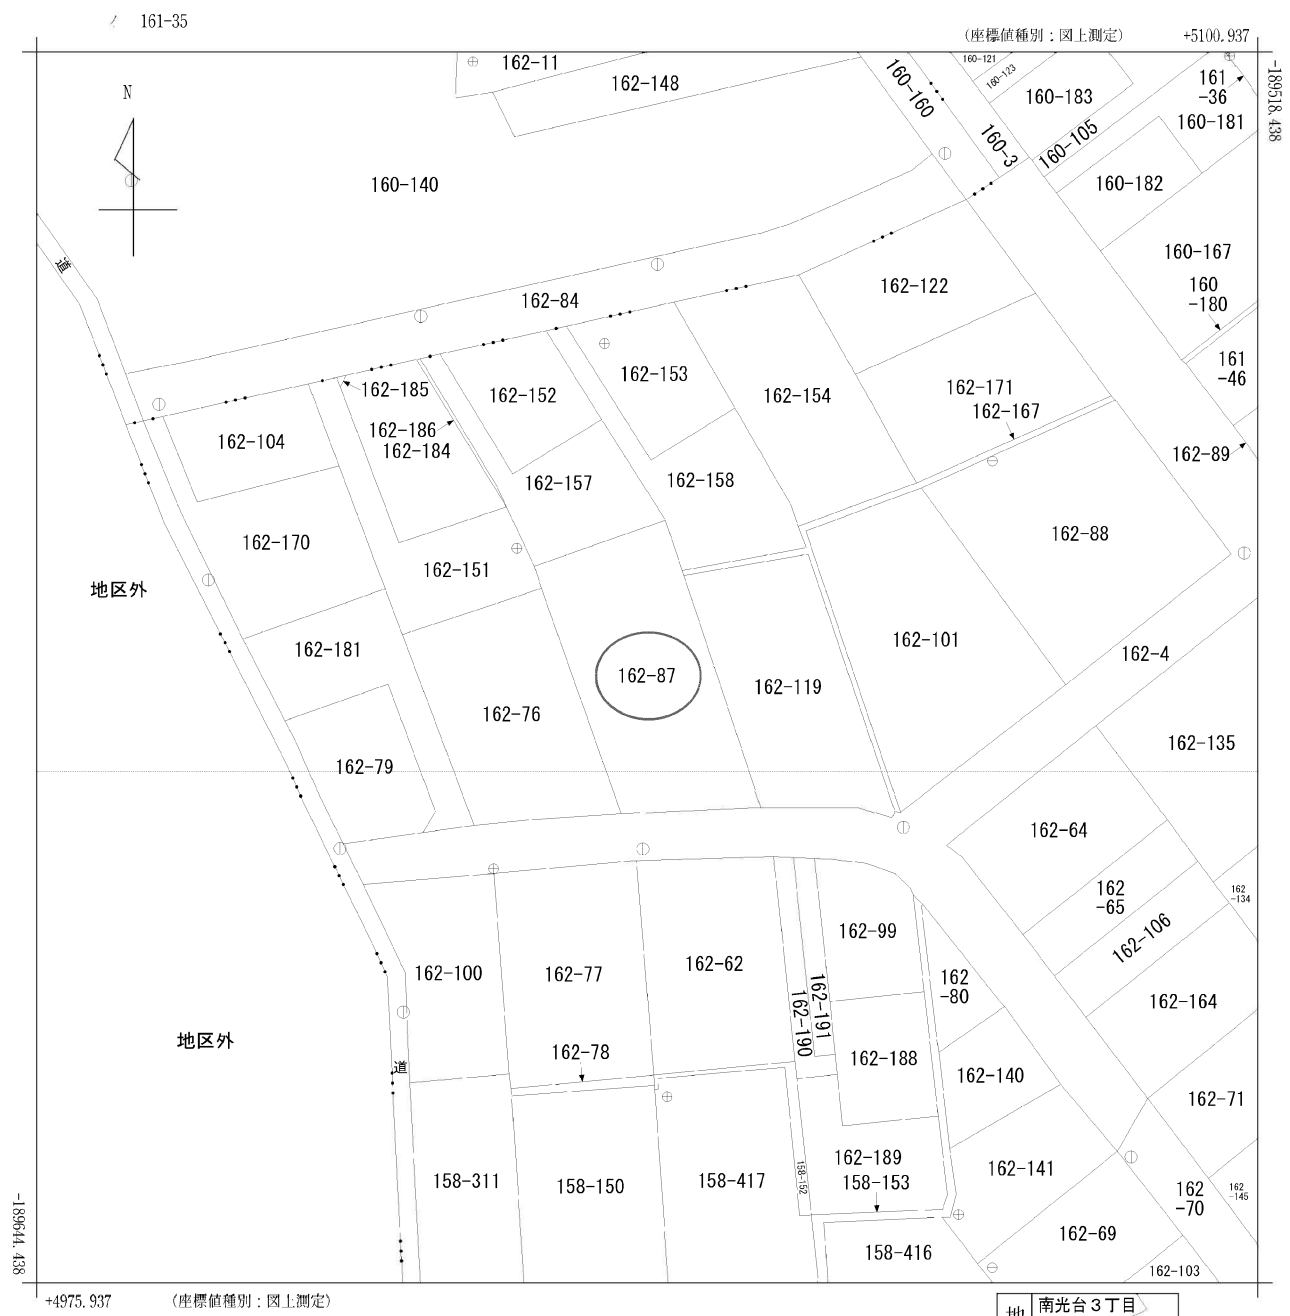

(注) 国土交通省国土地理院が公表した座標補正パラメータ(touhokutaiheiyouuki2011.par)による修正がされています。



請求部	所在	仙台市泉区南光台二丁目					地番	162番87		
出力縮尺	1/500	精度区分	甲二	座標系番号又は記号	X	分類	地図(法第14条第1項)		種類	地籍図
作成年月日	平成5年3月				備付年月日(原図)	平成7年3月27日		補記事項		

仙台市水道局 戸番図




名称	表示
仕切弁	⚡⚡⚡⚡⚡⚡
消火栓	○●○●
空気弁	ⒶⒷⒶⒷ
片落管	▷
メータ	○
止水栓	×
キャップ	⌋
管径	線種
400mm 以上	—————
350mm	—————
300mm	—————
250mm	—————
200mm	—————
150mm	—————
100mm	—————
75mm	—————
50mm	—————
50mm 未満	—————

・本図面は、維持管理を目的とした水道の給配水管情報の図面となります。
 掲載情報が現地と異なる場合がありますので、この情報とは別に現地での調査を実施してください。
 ・なお、本図面の利用により生じた損害や不利益、また第三者との間に生じた紛争については、水道局は一切責任を負いません。
 ・地図及びそれに関連する情報は、著作権法等により保護されています。
 無断複製、改変等はできません。
 ・富谷市、多賀城市、利府町、七ヶ浜町、名取市、川崎町地形図について
 測量法に基づく国土地理院長承認（使用）R3JHs 228


仙台市水道局 戸番図	
縮尺	1:250
出図年月日	令和 7 年 8 月 1 日

仙台市下水道施設平面図

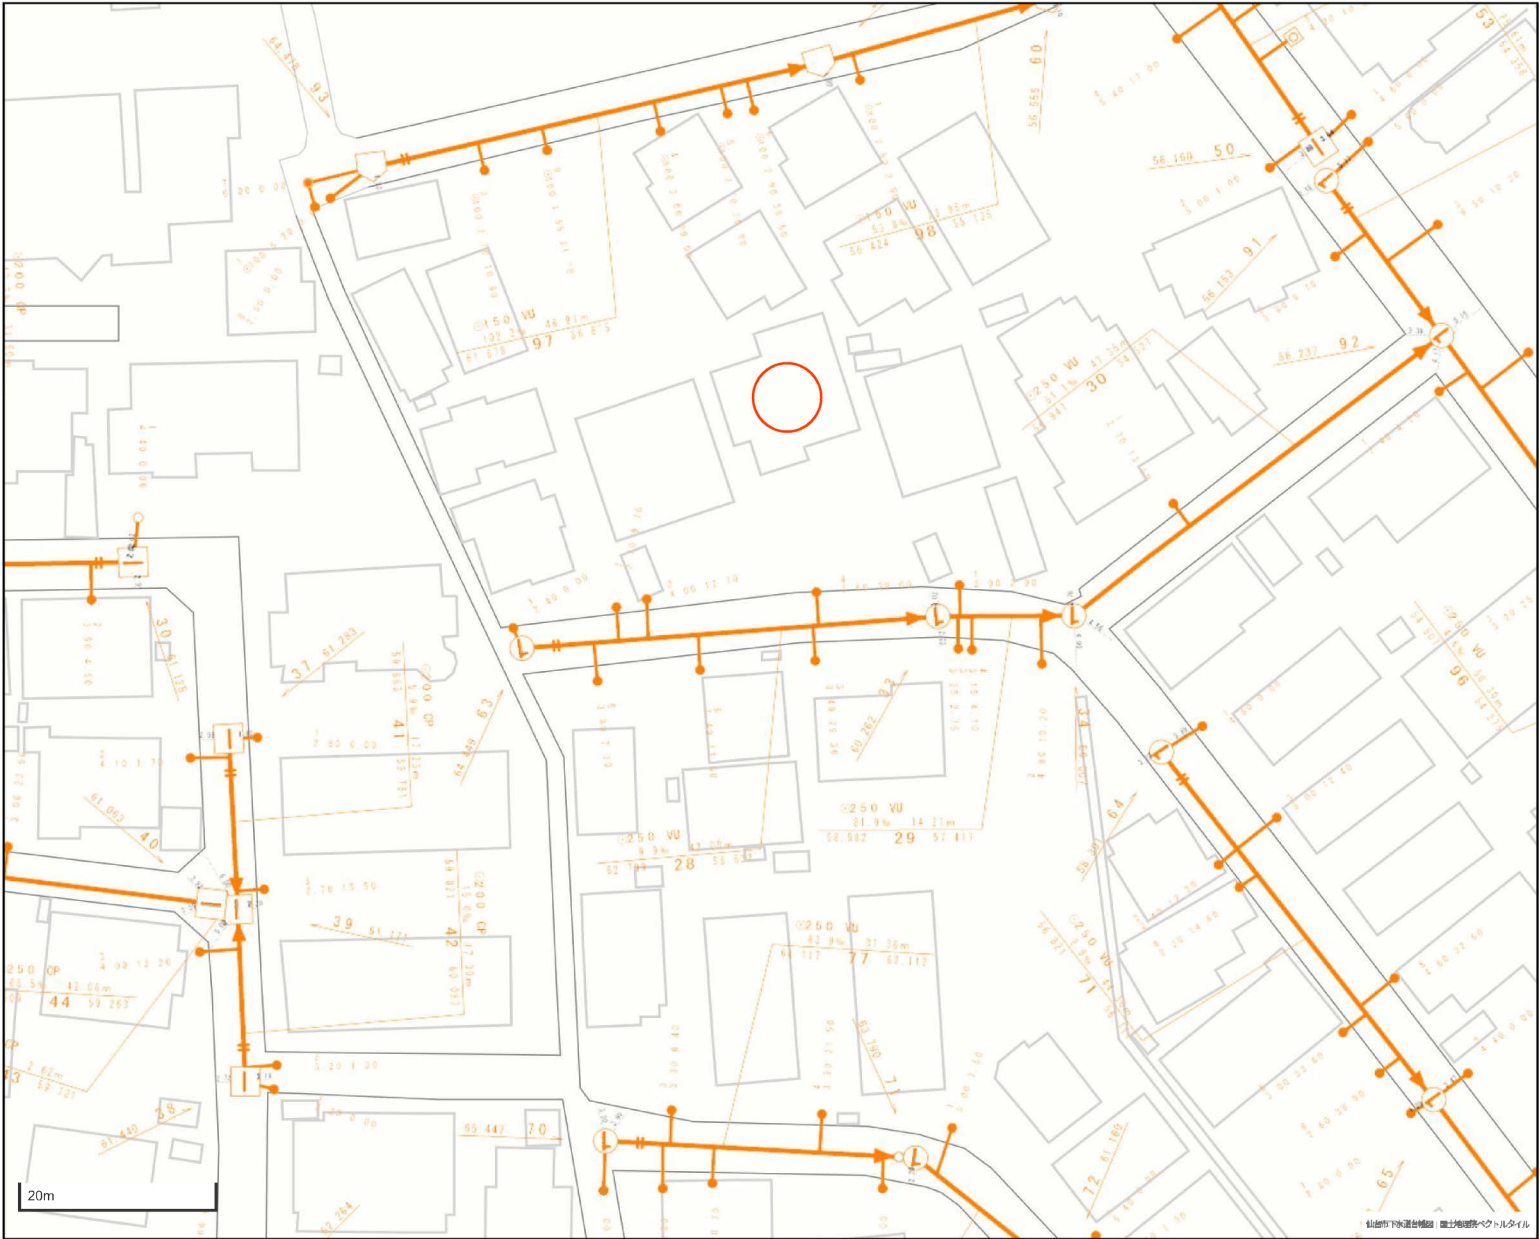

- 1. 本図面は、下水道改良工事や道路工事等により、現況と整合しない場合があります。詳細については現地での確認をお願いします。
- 2. 当局の許可なく複製することを、禁じます。

凡 例	
	合 流 区 域
	合 流 施 設
	汚 水 施 設
	雨 水 施 設

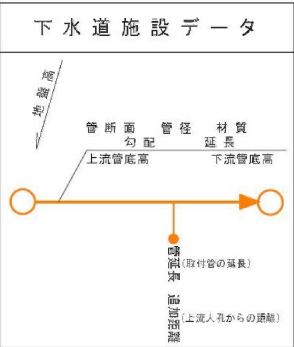


The image is a technical site plan of a residential area, likely a school campus. It features several buildings, roads, and utility lines. Key elements include:

- 泉5286** (Fountain 5286) and **泉5287** (Fountain 5287): Two circular features labeled with their respective fountain numbers.
- U0.24**, **U0.25**, **U0.30**: Utility lines or boundaries marked with these codes.
- 5.00**, **5.20**, **5.25**, **5.27**, **5.35**, **5.70**, **5.95**, **8.00**, **8.10**: Elevation points or coordinates marked along the roads and boundaries.
- 空家** (Empty House): A label indicating an unoccupied building.
- 幸荘** (Kōsō): A label indicating a specific location or building.
- A**: A label indicating a specific area or boundary.
- 5.13**, **5.03**: Elevation points or coordinates marked along the roads and boundaries.
- 5.24**: A label indicating a specific area or boundary.
- 5.27**: A label indicating a specific area or boundary.
- 5.95**: A label indicating a specific area or boundary.
- 8.00**, **8.10**: Elevation points or coordinates marked along the roads and boundaries.

The plan is oriented with North at the top.

仙台市道路管理者

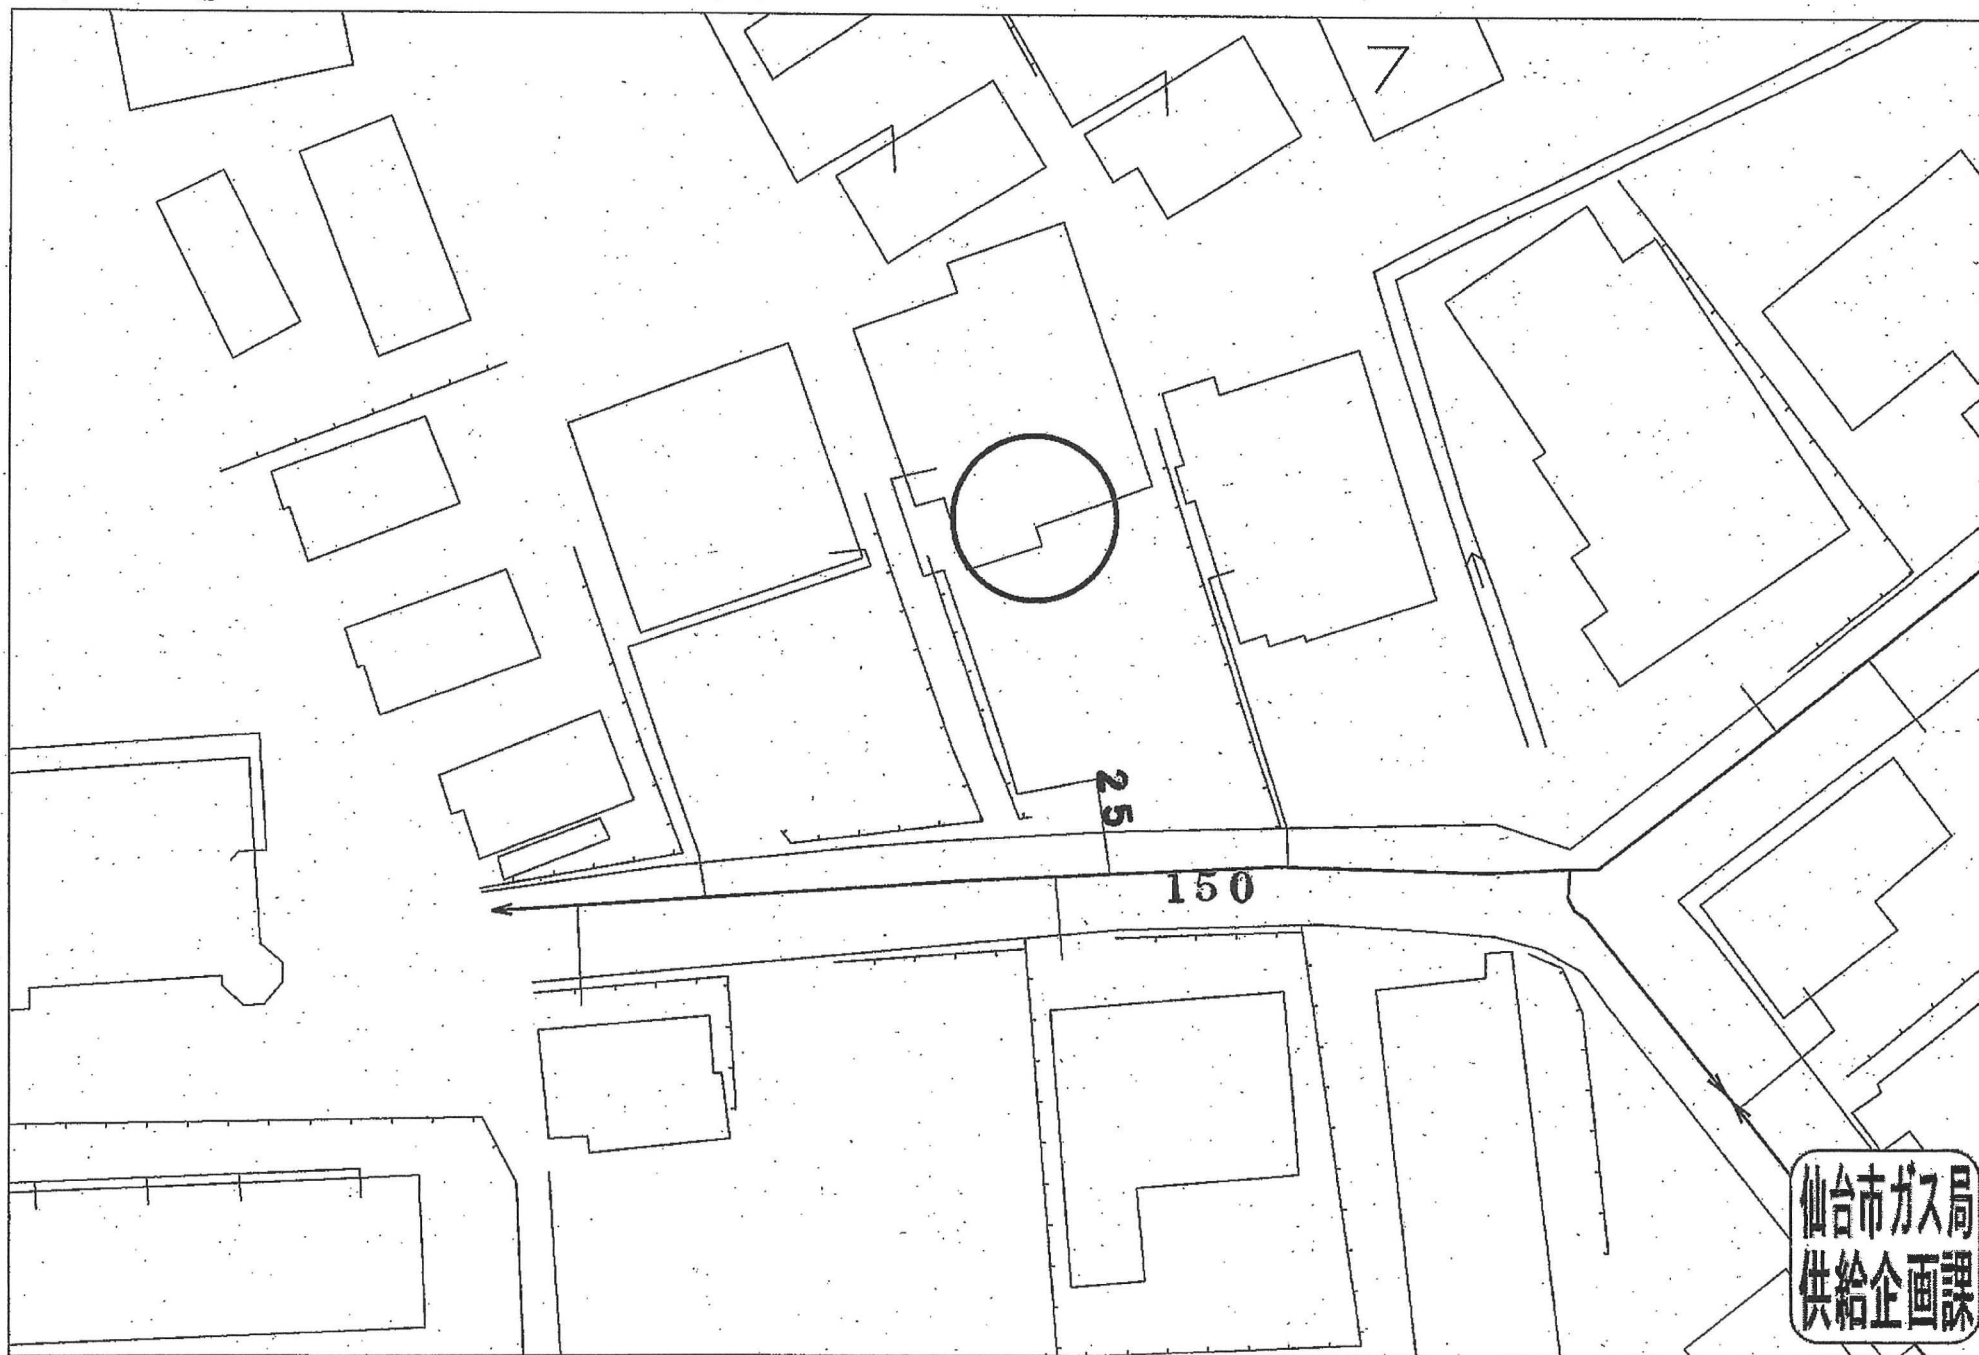

受付番号：F- 0627

この図面は実際と異なる場合があるため十分注意して使用してください

2025年7月31日