



二点集積所			
点名称	X	Y	Xn-1-Xn+1
K34	-201888.863	3516.371	1.302
K34	-201887.365	3516.297	1.694
K35	-201887.109	3520.292	-1.302
K31	-201888.667	3520.366	-1.694
合計			11.998028
1/2			5.9990140
面積			6.00 m²

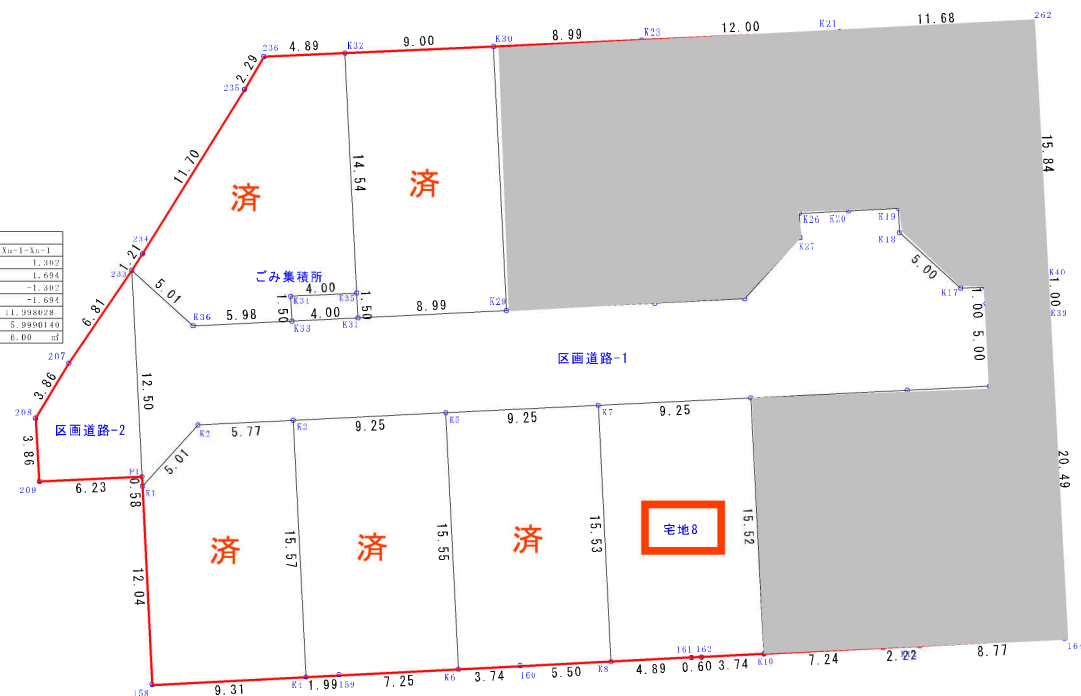

宅地8			
点名称	X	Y	Xn-1-Xn+1
K7	-201893.969	3534.028	-15.973
K8	-201909.488	3535.690	-15.270
K61	-201909.239	3540.574	0.280
K62	-201909.208	3511.183	0.222
K10	-201909.917	3541.028	15.693
K9	-201895.515	3541.187	15.648
合計			287.292222
1/2			143.6461110
面積			143.65 m²

区域名	名取市田高字原 地内		
図 名	計画求積図・求積表		
縮 尺	1/300	図 番	9-2

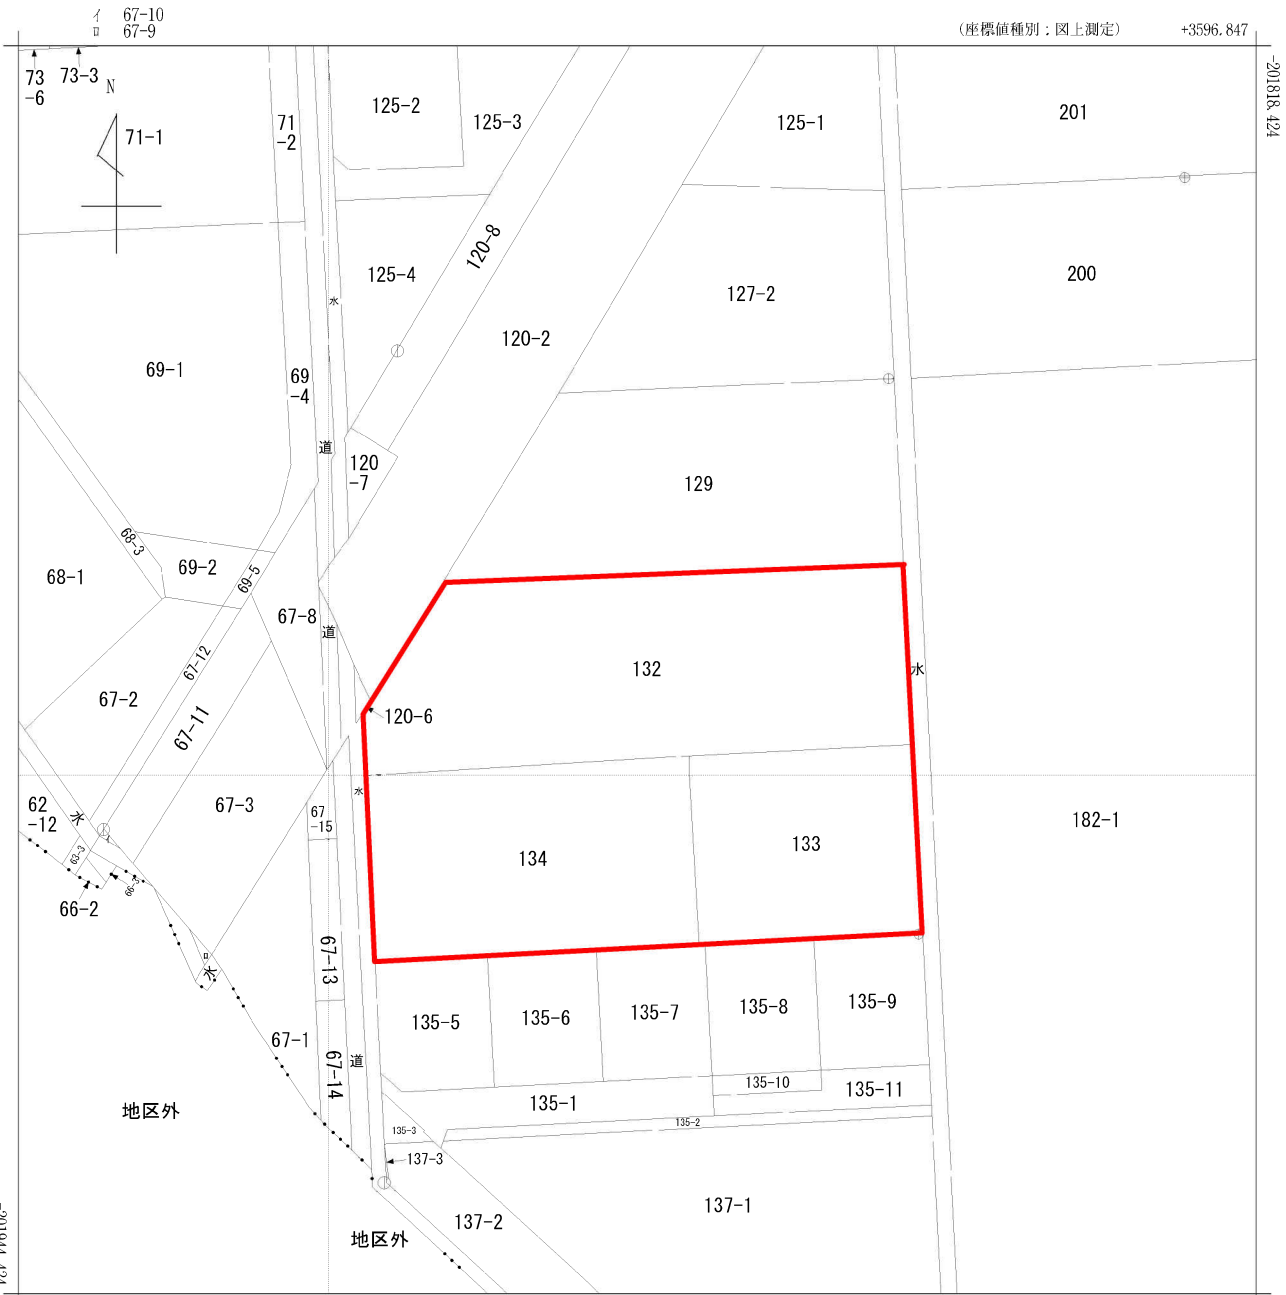


+3471.847 (座標値種別：図上測定)

(注) 国土交通省国土地理院が公表した座標補正パラメータ(touhokutaiheiyouuki2011.par)による修正がされています。



請求部	所在	名取市田高字原				地番	132番			
出力縮尺	1/500	精度区分	甲三	座標系番号又は記号	X	分類	地図(法第14条第1項)		種類	地籍図
作成年月	昭和61年8月			備付年月日(原図)	昭和63年11月4日			補記事項		

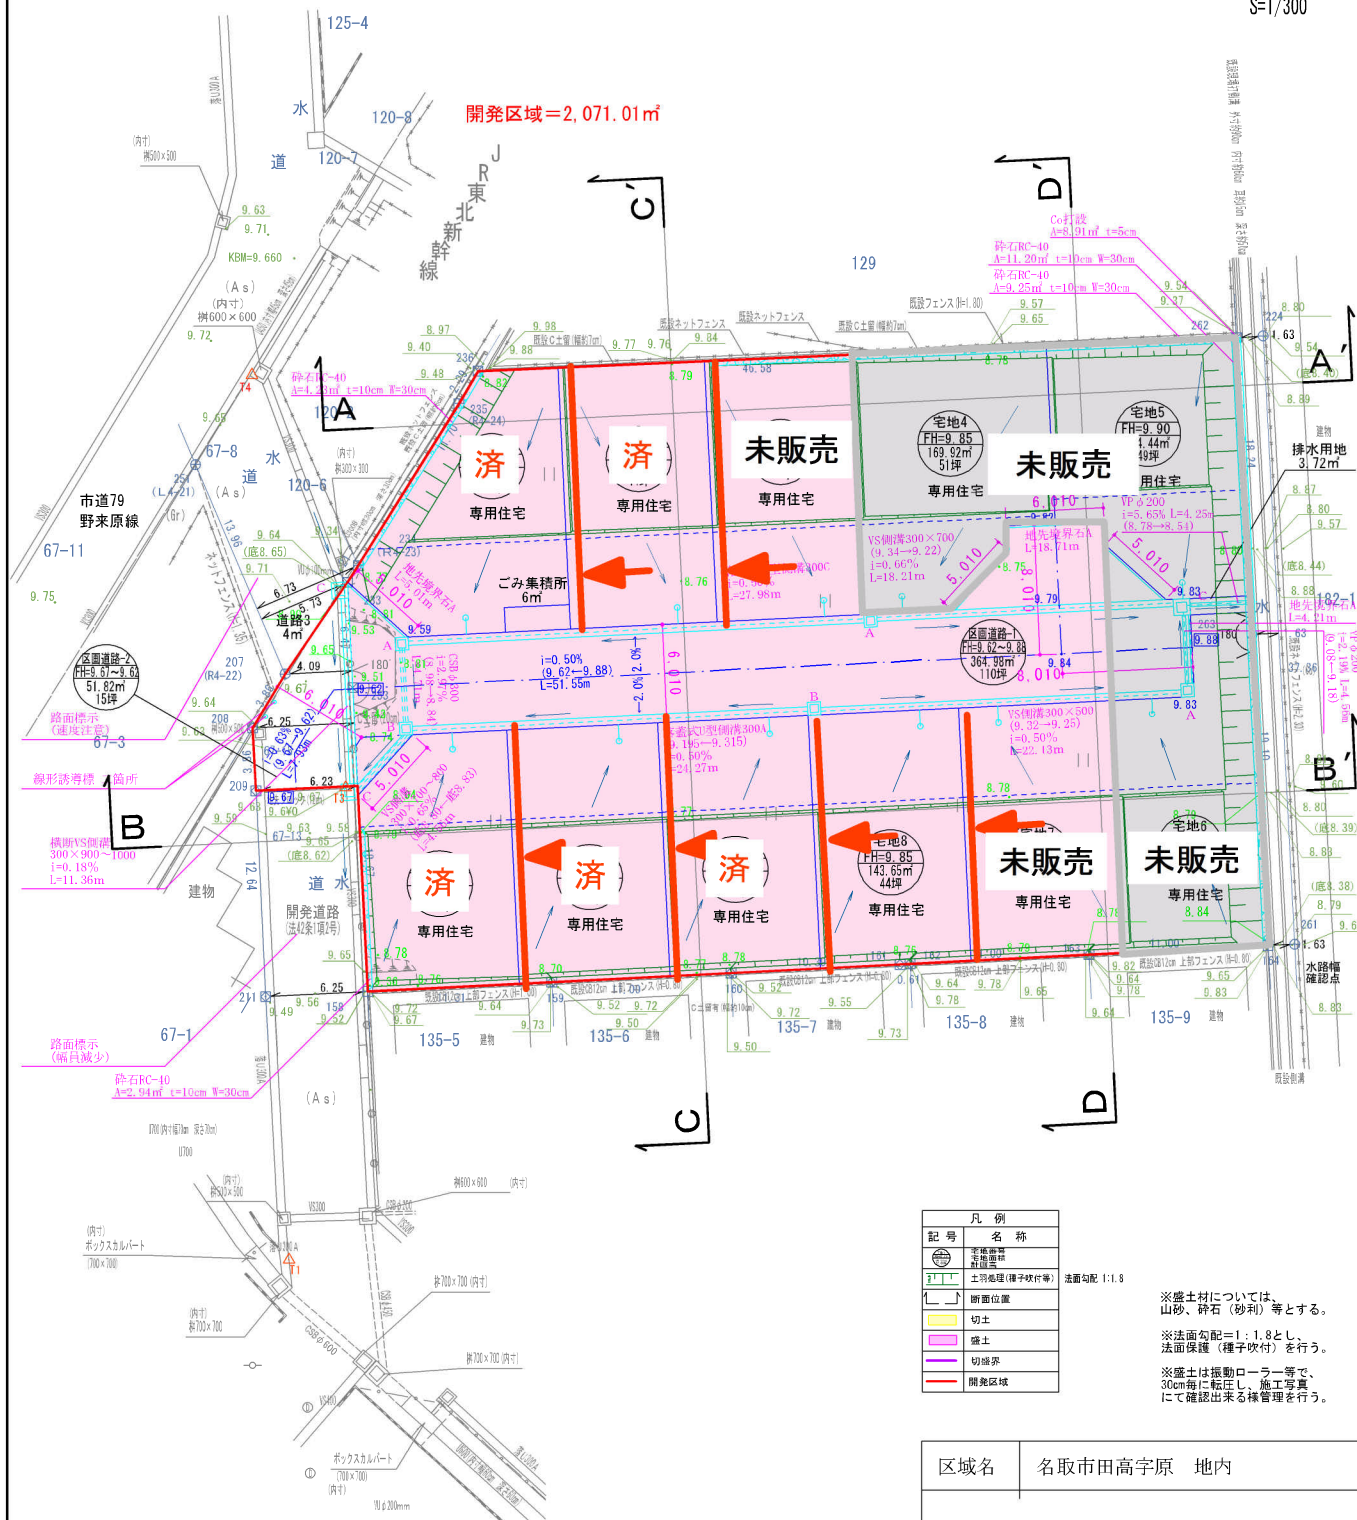


凡 例	
記 号	名 称
	道 路
	排水設備
	土留地埋 (種子吹付等)
	断面位置
	切 土
	盛 土
	切 断 線
	開発区域

※盛土材については、
山砂、砕石（砂利）等とする。
※法面勾配=1:1.8とし、
法面保護（種子吹付）を行う。
※盛土は振動ローラー等で、
30cm毎に転圧し、施工等具
にて確認出来る様管理を行う。

区域名	名取市田高字原 地内		
図 名	囲障負担指定図		
縮 尺	1/300	図 番	5



開発区域=2,071.01㎡

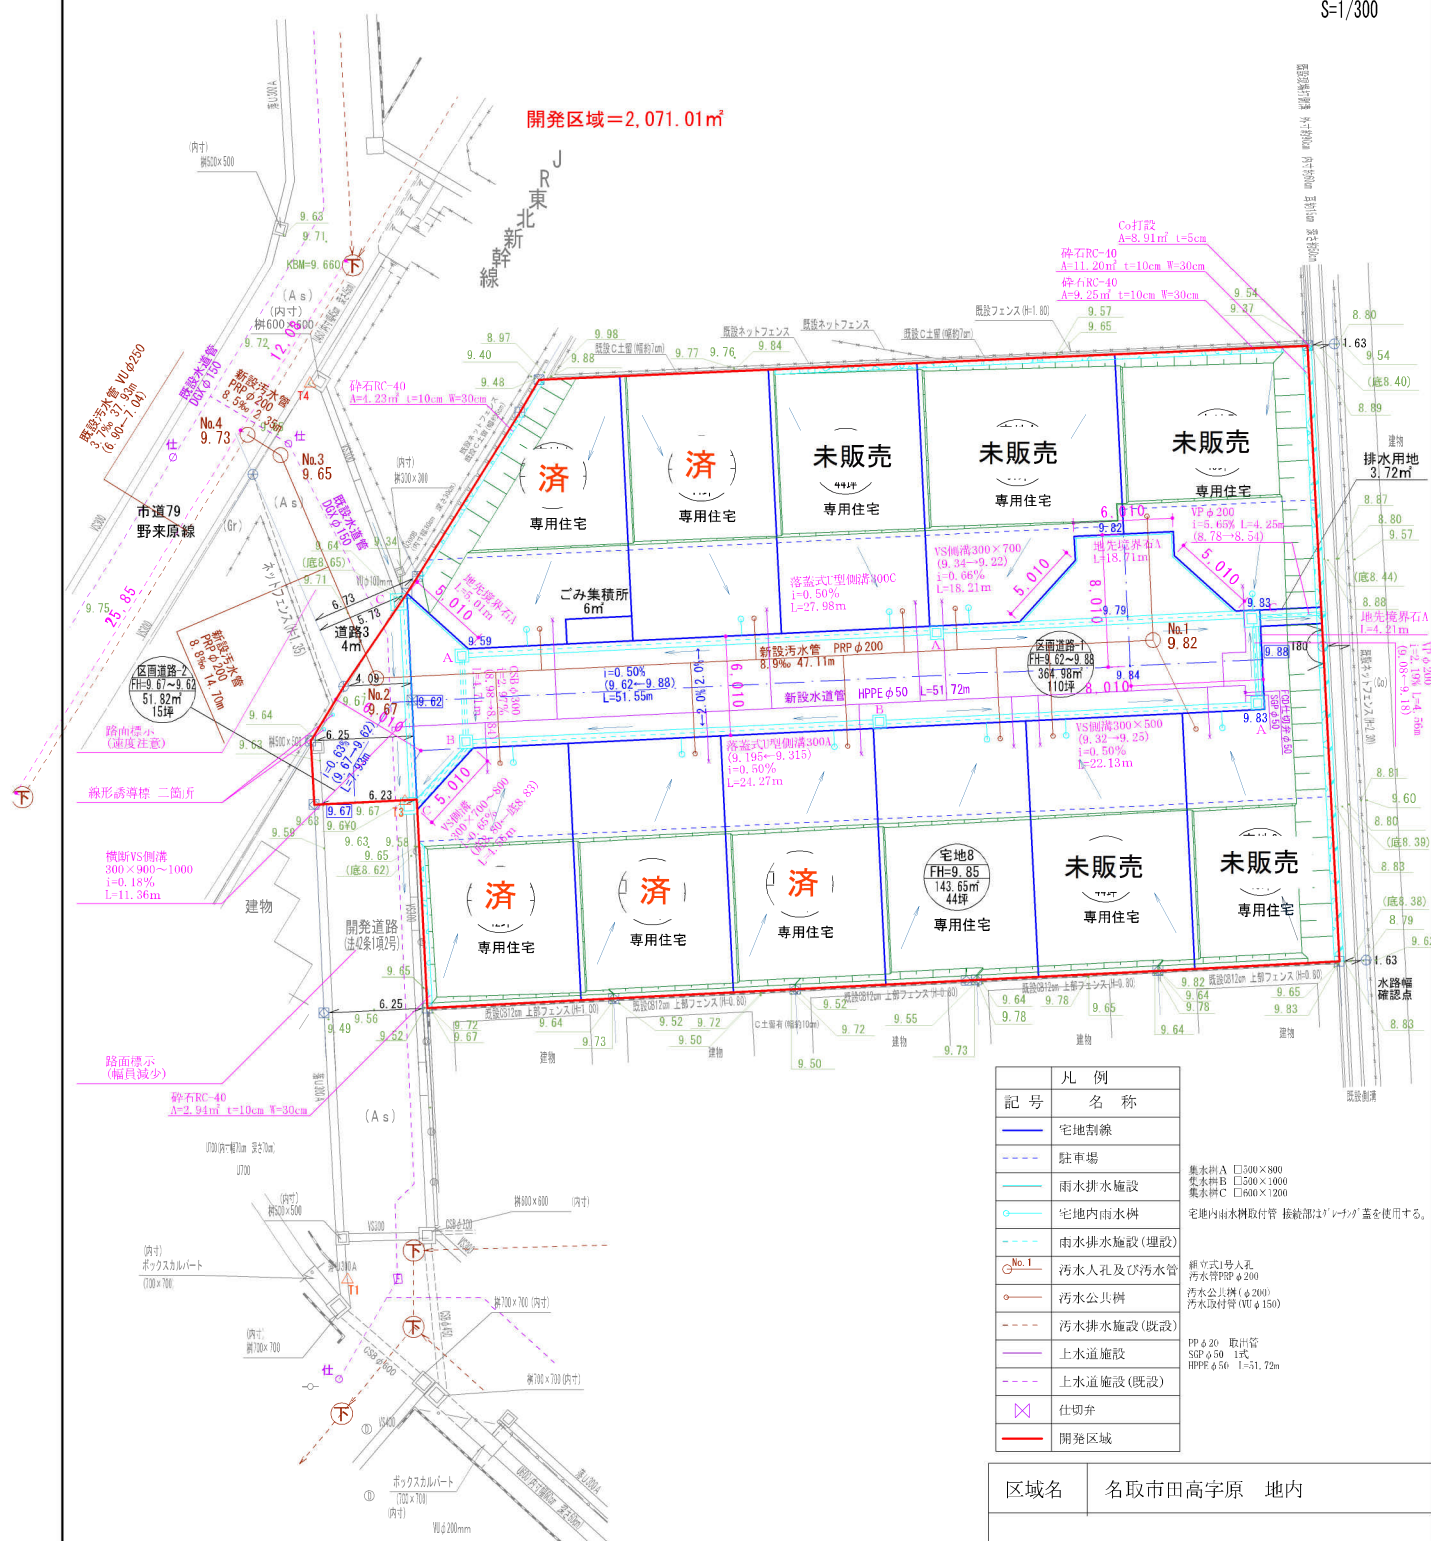

記号	名称
—	宅地界線
---	駐車場
---	雨水排水施設
---	宅地内雨水樹
---	雨水排水施設(既設)
○No.1	汚水人孔及び汚水管
○	汚水公共樹
---	汚水排水施設(既設)
---	上水道施設
---	上水道施設(既設)
✕	仕切弁
---	開発区域

集水樹A □500×800
集水樹B □500×1000
集水樹C □600×1200
宅地内雨水樹取付管 接続部は「リッチング」蓋を使用する。
縦立式1号人孔
汚水管PRP φ200
汚水公共樹(φ200)
汚水取付管(VU φ150)
PP φ200 取付管
SGP φ50 1式
HPPE φ50 L=51.72m

※排水勾配=1:1.8とし、
法面保護(種子吹付等)を行う。
※路上は板敷ローラー等で
30cm毎に転圧し、施工直後に確認出来る様管理を行う。
※宅地内雨水取付管接続部は
「リッチング」蓋を使用すること。
※グレーチング座については、
滑り止めグレーチングを使用しボルト締めを行う事。
※既存雨水利にて、開発区域全てが包含されている為、
新設雨水利は不要とする。

区域名	名取市田高字原 地内
図名	給排水施設計画平面図
縮尺	1/300
図番	7