

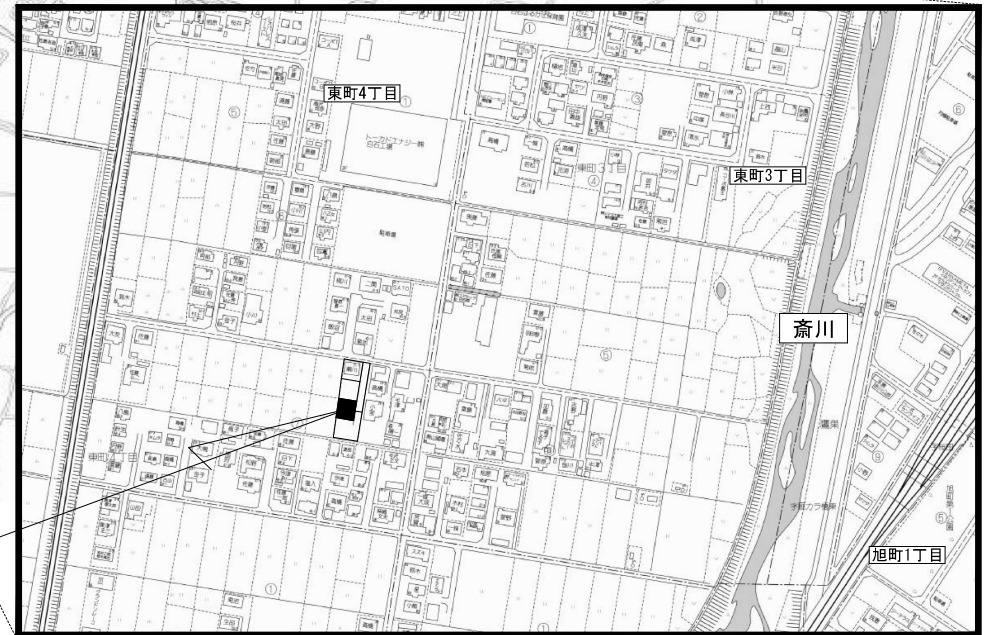


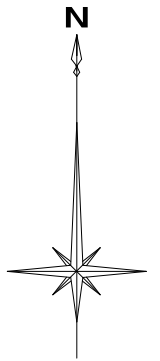


建築地番：宮城県白石市東町四丁目610番10

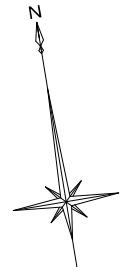


都市計画図に依る

【609番1】
《更地》
-650

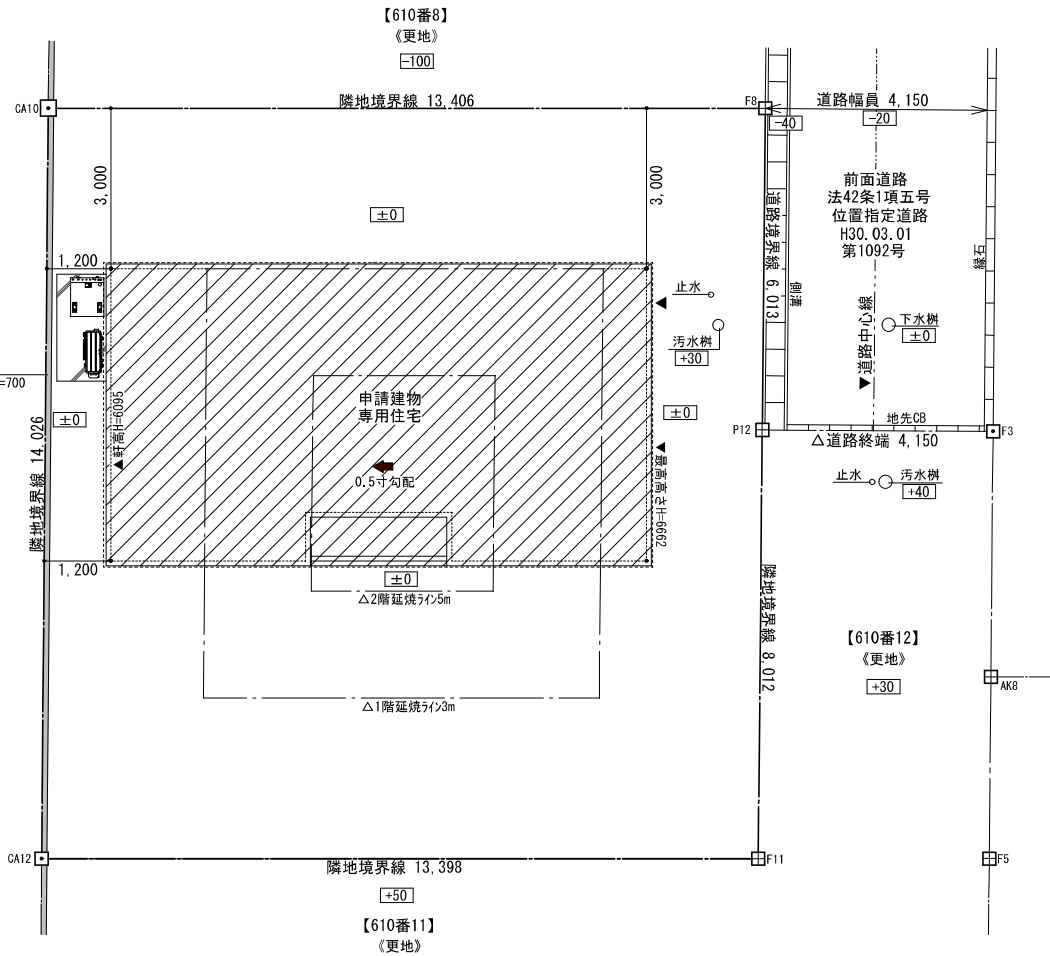

配置図 1/100

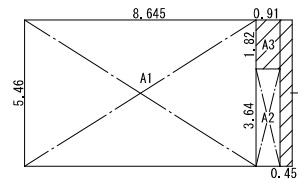


$$\begin{aligned} A1 & 8.645 \times 5.46 = 47.2017 \\ A2 & 0.91 \times 3.64 = 3.3124 \\ A3 & 0.91 \times 1.82 = 1.6562 \quad (\text{建築面積参入}) \\ A4 & 0.455 \times 5.46 = 2.4843 \quad (\text{建築面積参入}) \end{aligned}$$

床面積 <1階>

$$A1 + A2 = 50.51\text{m}^2$$

建築面積

$$A1 + A2 + A3 + A4 = 54.65\text{m}^2$$

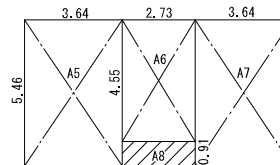

$$\begin{aligned} A5 & 3.64 \times 5.46 = 19.8744 \\ A6 & 2.73 \times 4.55 = 12.4215 \\ A7 & 3.64 \times 5.46 = 19.8744 \\ A8 & 6.37 \times 0.91 = 5.7967 \quad (\text{バルコニー}) \end{aligned}$$

床面積 <2階>

$$A5 + A6 + A7 = 52.17\text{m}^2$$

延べ床面積

$$1\text{階床面積} + 2\text{階床面積} = 102.68\text{m}^2$$

建物求積図 1/200


測点名	X座標	Y座標	①・X(n+1)-X(n-1)	① × Y	辺長
CA10	-222755.310	-18184.769	11.633	-211543.417777	14.026
F8	-222757.495	-18171.542	-8.108	147334.862536	13.406
P12	-222763.418	-18172.578	-13.815	251054.165070	6.013
F11	-222771.310	-18173.959	-5.710	103773.305890	8.012
CA12	-222769.128	-18187.178	16.000	-290994.848000	13.398
倍面積				375.932281	
面積				187.9661405	
地積				187.96m	

建築地番：宮城県白石市東町四丁目610番10
都市計画：都市計画区域内 未線引き
用途地域：準工業地域
防火区域：法22条指定区域
建ぺい率：60% 容積率：200%
敷地面積：187.96㎡
備考：埋蔵文化財無し／下水道処理区域

凡 例	
田	コンクリート杭
田	プラスチック杭
田	金属プレート
田	金 属 鉚
田	杭なし(工作物角)

【Style+Home】

- 第三種換気システム
- 断熱材：現場発泡ウレタン
- サッシ：LIXIL エルスター-S(複層ガラス/アルカス)
- 全面Low-Eガラス仕様
- 建具H=2400(ウッドワン/天井付)
- サッシ内側：三方ガラス(浴室・玄関を除く)

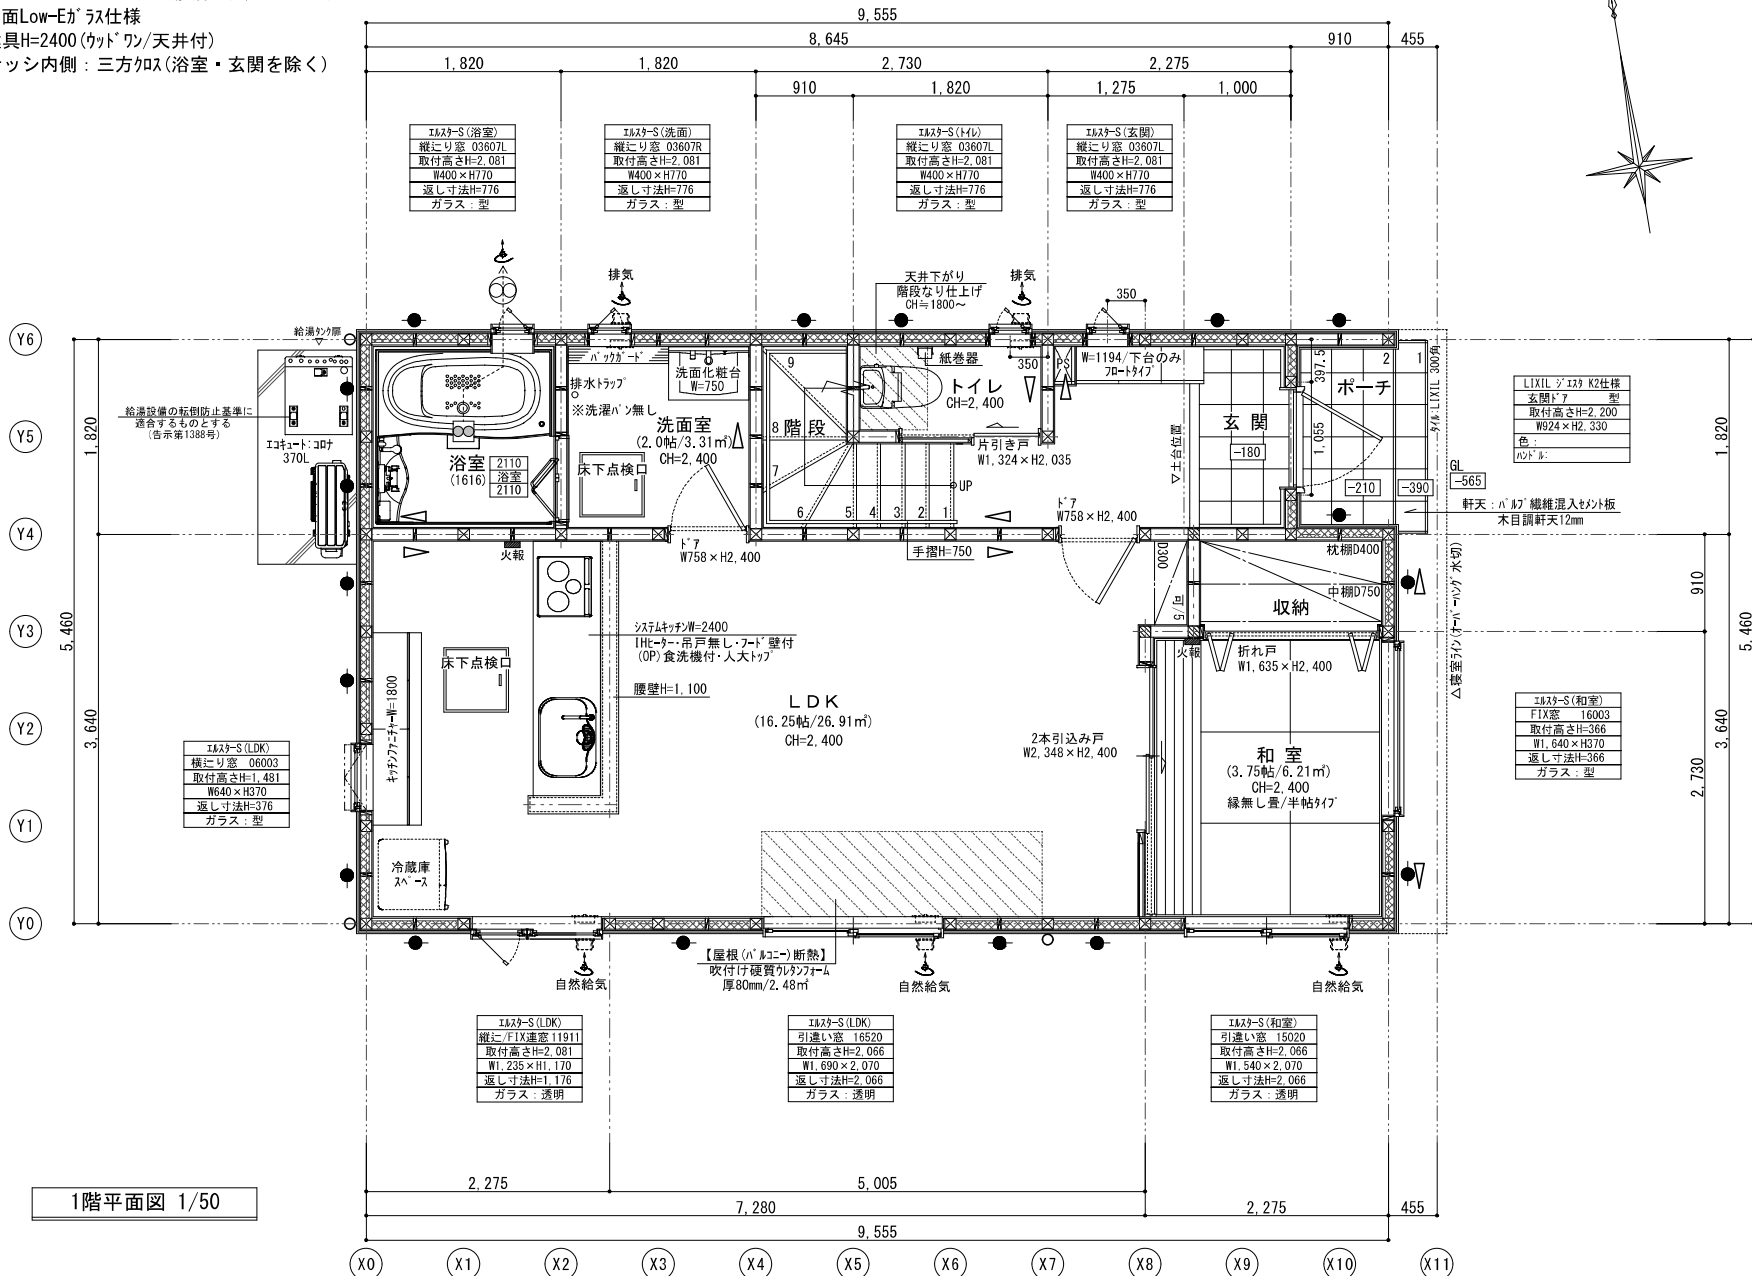

	窓柱 (集成材WW)	105×105
	断柱 (集成材WW)	30×105
	耐力壁 (断熱シングル)	90×45
	耐力壁 (断熱ダブル)	90×45
	耐力壁 (外断：ダライMS)	厚9mm, NS0100以下(黒辺) φ200以下(その他)
	耐力壁 (構造用合板)	厚9mm, NS0100以下(黒辺) φ200以下(その他)
	縦横位置	—
	自然給気口 100φ	SURD-100FG/SURD-100FB (実利製作所)
	排気ファン 特記ナキハ 100φ	びたパネIII VFP-8PXS (TOSHIBA)
	火災警報器 (検定品)	熱 式
	火災警報器 (検定品)	煙 式
	壁付火災警報器 (検定品)	天井から 熱式/煙式 15～50cmの範囲に設置
	造作柱	105×105 ピン無し/木材店手配

換気経路にあるドアは全てアンダーカット仕様とする

階段手摺片側設置 H=750

『LDKの内装』

壁：石膏ボード 厚12.5mm (不燃 NM-8619)
天井：石膏ボード 厚 9.5mm (準不燃 OM-9828)
ビニールクロス仕上げ (壁装材料 OM-9410)

1階～2階

階高2.820

14段上りきり

T=227.5, R=201.42

T+2R=630.34

550≤T+2R≤650

227.5 30

201.42 41.52

30


造作柱 1階：3本/2階：5本

合計：8本

1階床面積	50.51㎡
2階床面積	52.17㎡
延床面積	102.68㎡

【Style+Home】

- 第三種換気システム
- 断熱材：現場発泡ウレタン
- サッシ：LIXIL エルスターS(複層ガラス/アルコナス)
- 全面Low-Eガラス仕様(ブロンズ)
- 建具H=2400(ウッドワン/天井付)
- サッシ内側：三方ガラス(浴室・玄関を除く)

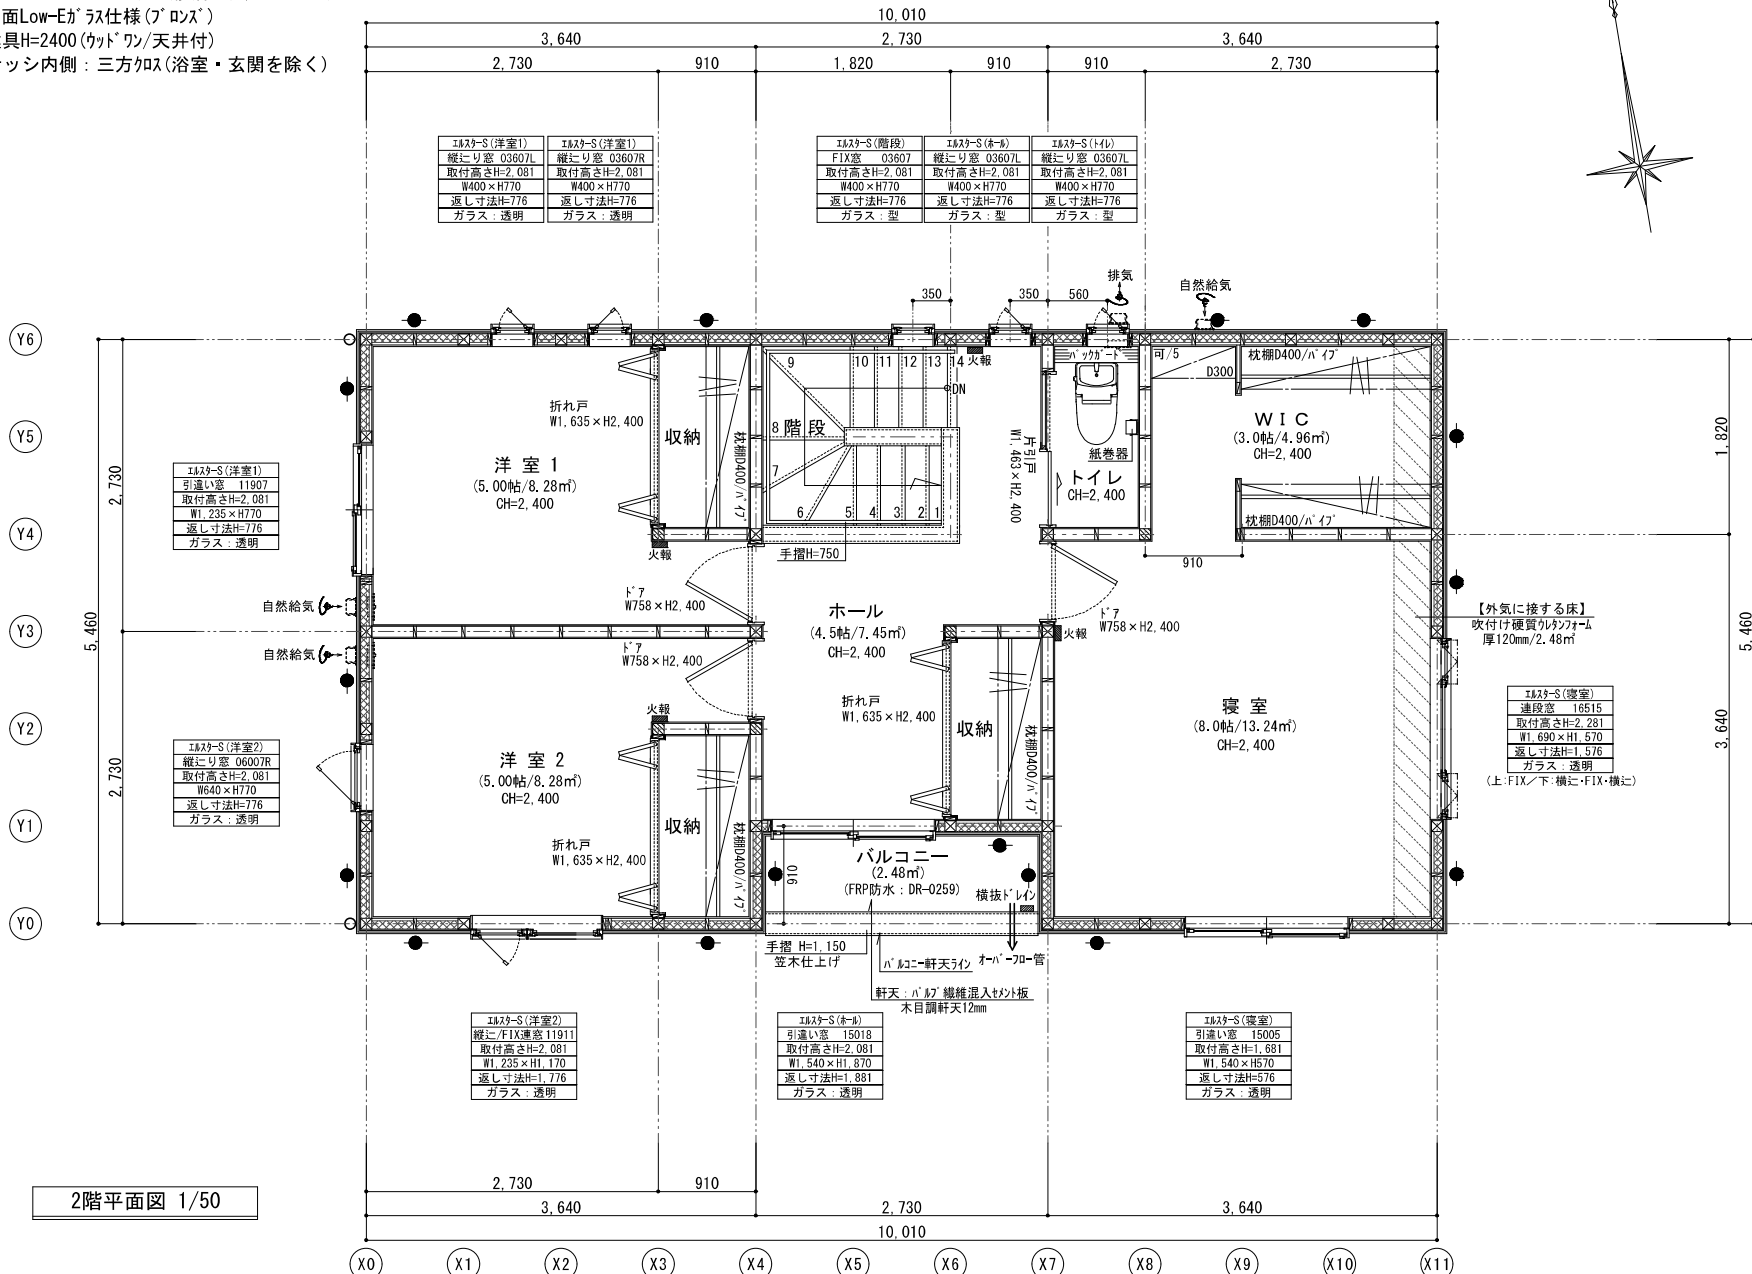


	窓柱 (集成材WW)	105 × 105
	断熱性 (集成材WW)	30 × 105
	耐力壁 (断熱シングル)	90 × 45
	耐力壁 (断熱ダブル)	90 × 45
	耐力壁 (外断熱: グライMS)	厚9mm, NS0100以下(断熱) #200以下(その他)
	耐力壁 (構造用合板)	厚9mm, NS0100以下(断熱) #200以下(その他)
	堅壁位置	—
	自然給気口 100φ	SURD-100FG/SURD-100FB (要別製作所)
	排気ファン 特記ナキハ 100φ	びたパ Ⅲ VFP-8PXS (TOSHIBA)
	火災警報器 (検定品)	熱 式
	火災警報器 (検定品)	煙 式
	壁付火災警報器 (検定品)	天井から 熱式/煙式 15〜50cmの範囲に設置
	造作柱	105 × 105 ビン無し/木材店手配

換気経路にあるドアは全てアンダーカット仕様とする
階段手摺片面設置 H=750


『LDKの内装』
壁：石膏ボード 厚12.5mm (不燃 NM-8619)
天井：石膏ボード 厚 9.5mm (準不燃 OM-9828)
ビニールクロス仕上げ (壁装材料 OM-9410)

1階～2階
階高2.820
14段上りきり
T=227.5, R=201.42
T+2R=630.34
550 ≤ T+2R ≤ 650

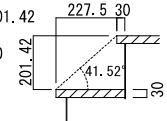


造作柱 1階：3本/2階：5本
合計：8本


1階床面積	50.51㎡
2階床面積	52.17㎡
延床面積	102.68㎡

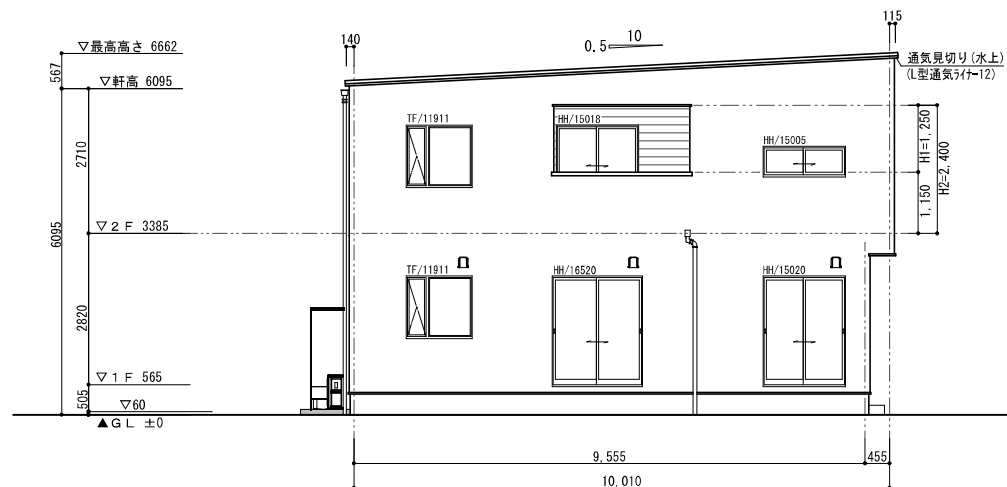


南側立面図

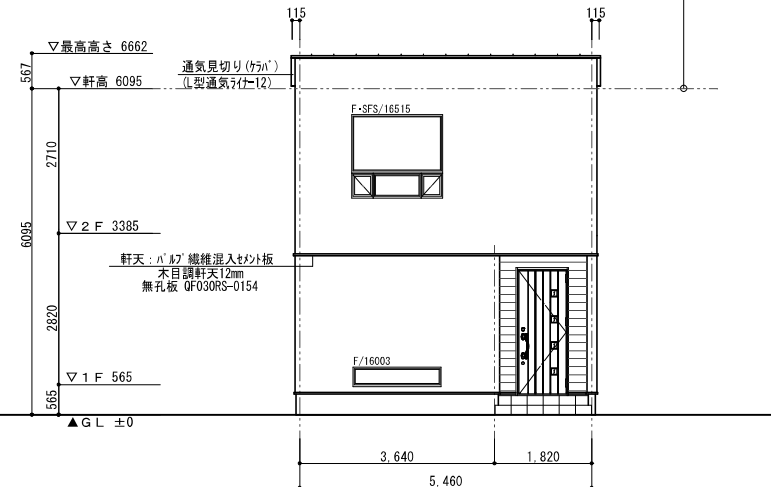

東側立面図

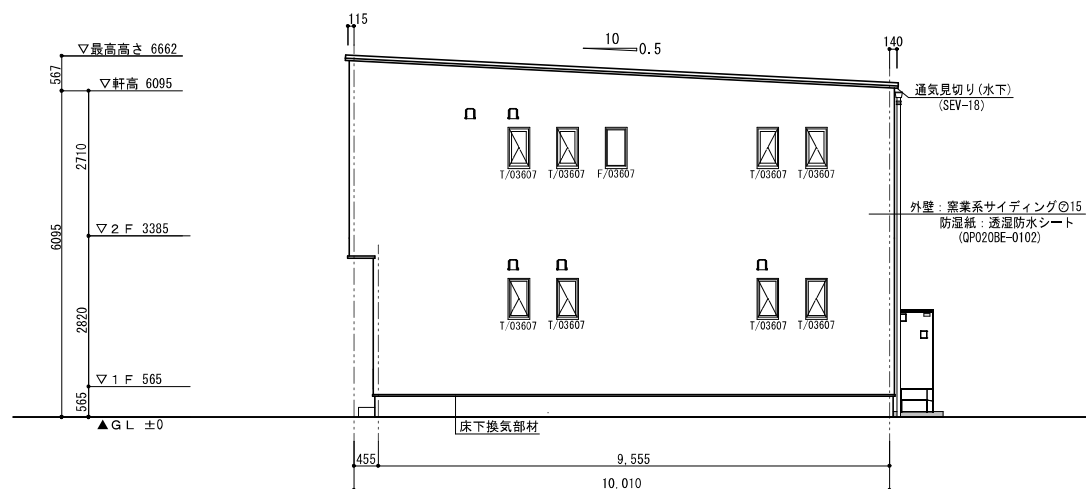

北側立面図

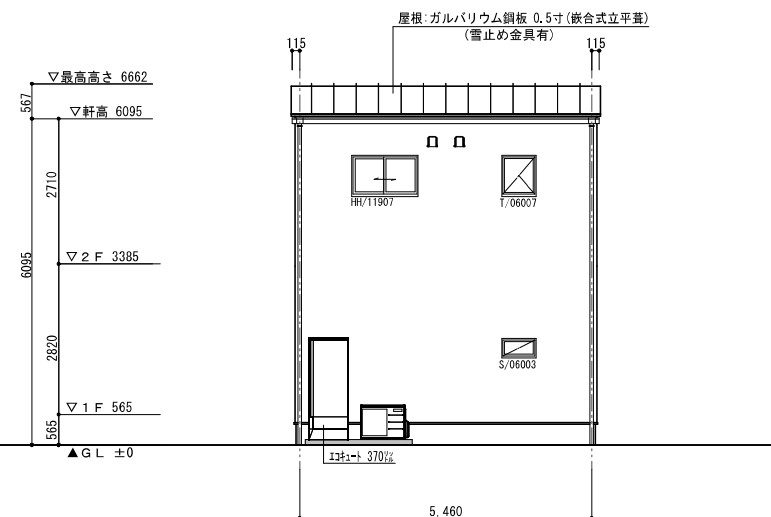

西側立面図