



宮城県白石市東町二丁目889番9、889番6の一部

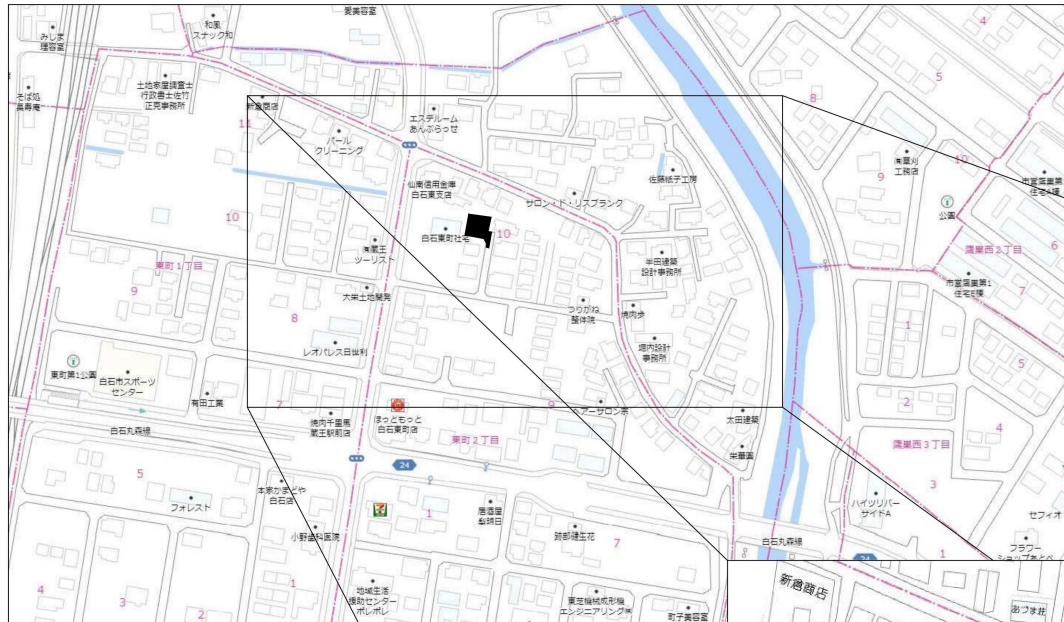

宮城県
建築住宅センター
建築確認
審査済

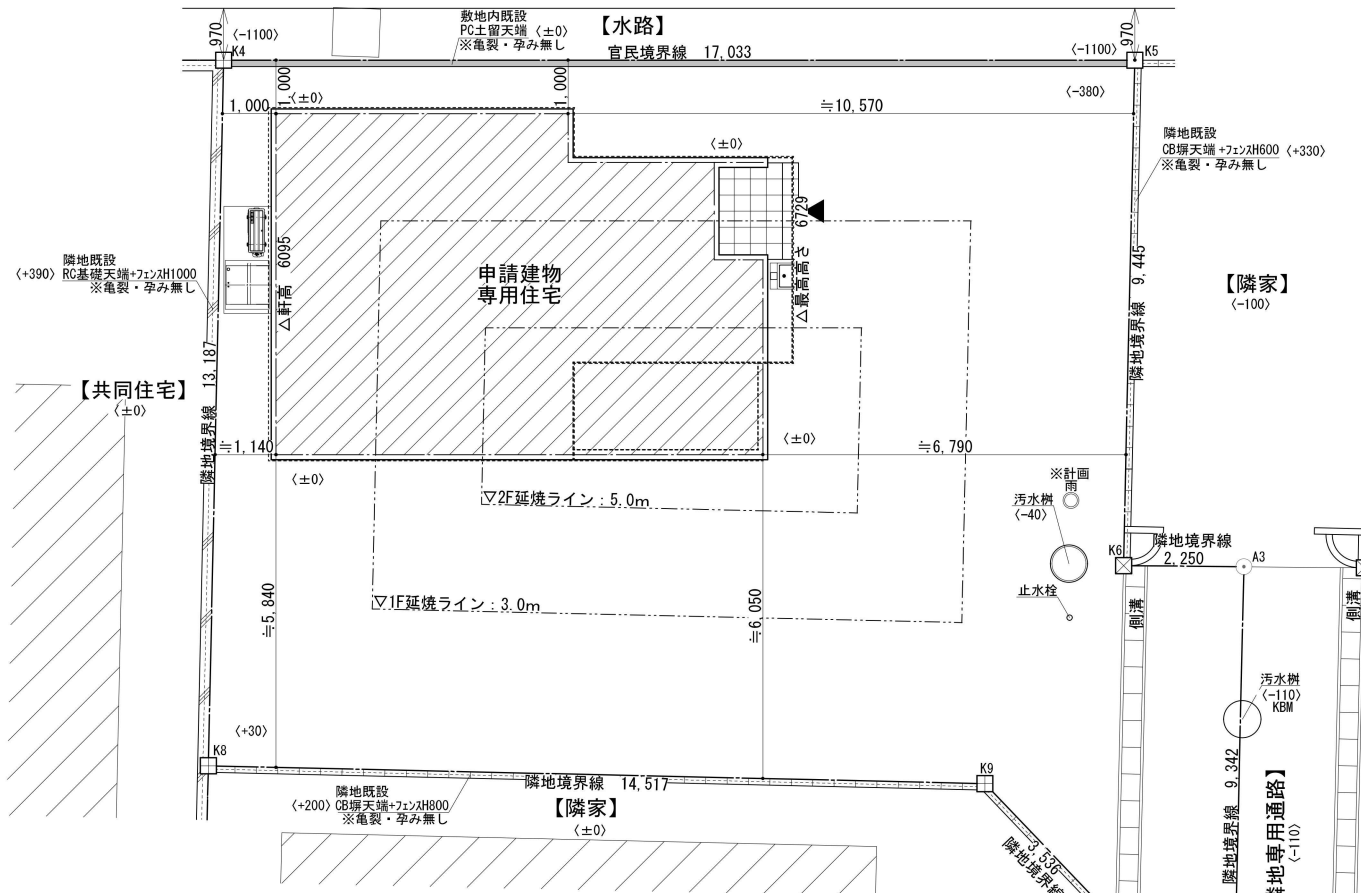

地番	889-9, 889-6の一部				
測点名	X座標	Y座標	①:X(n+1)-X(n-1)	①×Y	辺長
K4	-222131.597	-17982.301	-18.992	341519.860592	17.033
K8	-222133.724	-17969.287	12.197	-219171.393539	13.187
K9	-222119.400	-17966.927	16.385	-294388.098895	14.517
K10	-222117.339	-17964.054	1.626	-29209.551804	3.536
A1	-222117.774	-17961.410	1.785	-32061.116850	2.680
A2	-222115.554	-17961.045	3.737	-67120.425165	2.250
A3	-222114.037	-17970.263	-0.708	12722.946204	9.342
K6	-222116.262	-17970.598	-0.695	12489.565610	2.250
K5	-222114.732	-17979.918	-15.335	275722.042530	9.445
倍面積	503.828683				
面積	251.9143415				
地積	251.91㎡				
坪数	76.20坪				

建築面積表			
	形状	計算式	面積
(A1)	矩形	5.460×6.370	34.780200
(A2)	矩形	3.640×5.460	19.874400
(A3)	矩形	0.455×3.640	1.656200
面積	計(㎡)		56.31

床面積表<1階>			
	形状	計算式	面積
(A1)	矩形	5.460×6.370	34.780200
(A2)	矩形	2.730×5.460	14.905800
(A3)	矩形	0.910×3.640	3.312400
面積	計(㎡)		52.99

床面積表<2階>			
	形状	計算式	面積
(A1)	矩形	5.460×6.370	34.780200
(A2)	矩形	4.095×3.640	14.905800
面積	計(㎡)		49.68

建築面積 : 56.31㎡


延床面積 : 52.99+49.68=102.67㎡

建物求積図 1/200



凡例	
□	コンクリート杭
⊠	プラスチック杭
⊞	金属プレート
⊕	金属鉄
⊙	杭なし(工作物角)


建築地番 : 宮城県白石市東町二丁目889番9、889番6の一部
都市計画 : 都市計画区域内 未線引き
用途地域 : 第二種住居地域
防火区域 : 法22条指定区域
建ぺい率 : 60% 容積率 : 180% (道路幅員による)ター
敷地面積 : 251.91㎡
備考 :

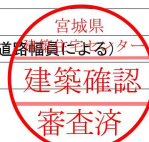

第三種換気システム
全面Low-Eガラス使用
サッシ：エルスターS(LIXIL)
断熱材：現場発泡ウレタンフォーム
サッシ三方クロス巻き//廻縁無し


Ⓚ・・・型ガラス
特記なしは透明ガラス

内装建具	
WoodOne	H=2400（天井付け）

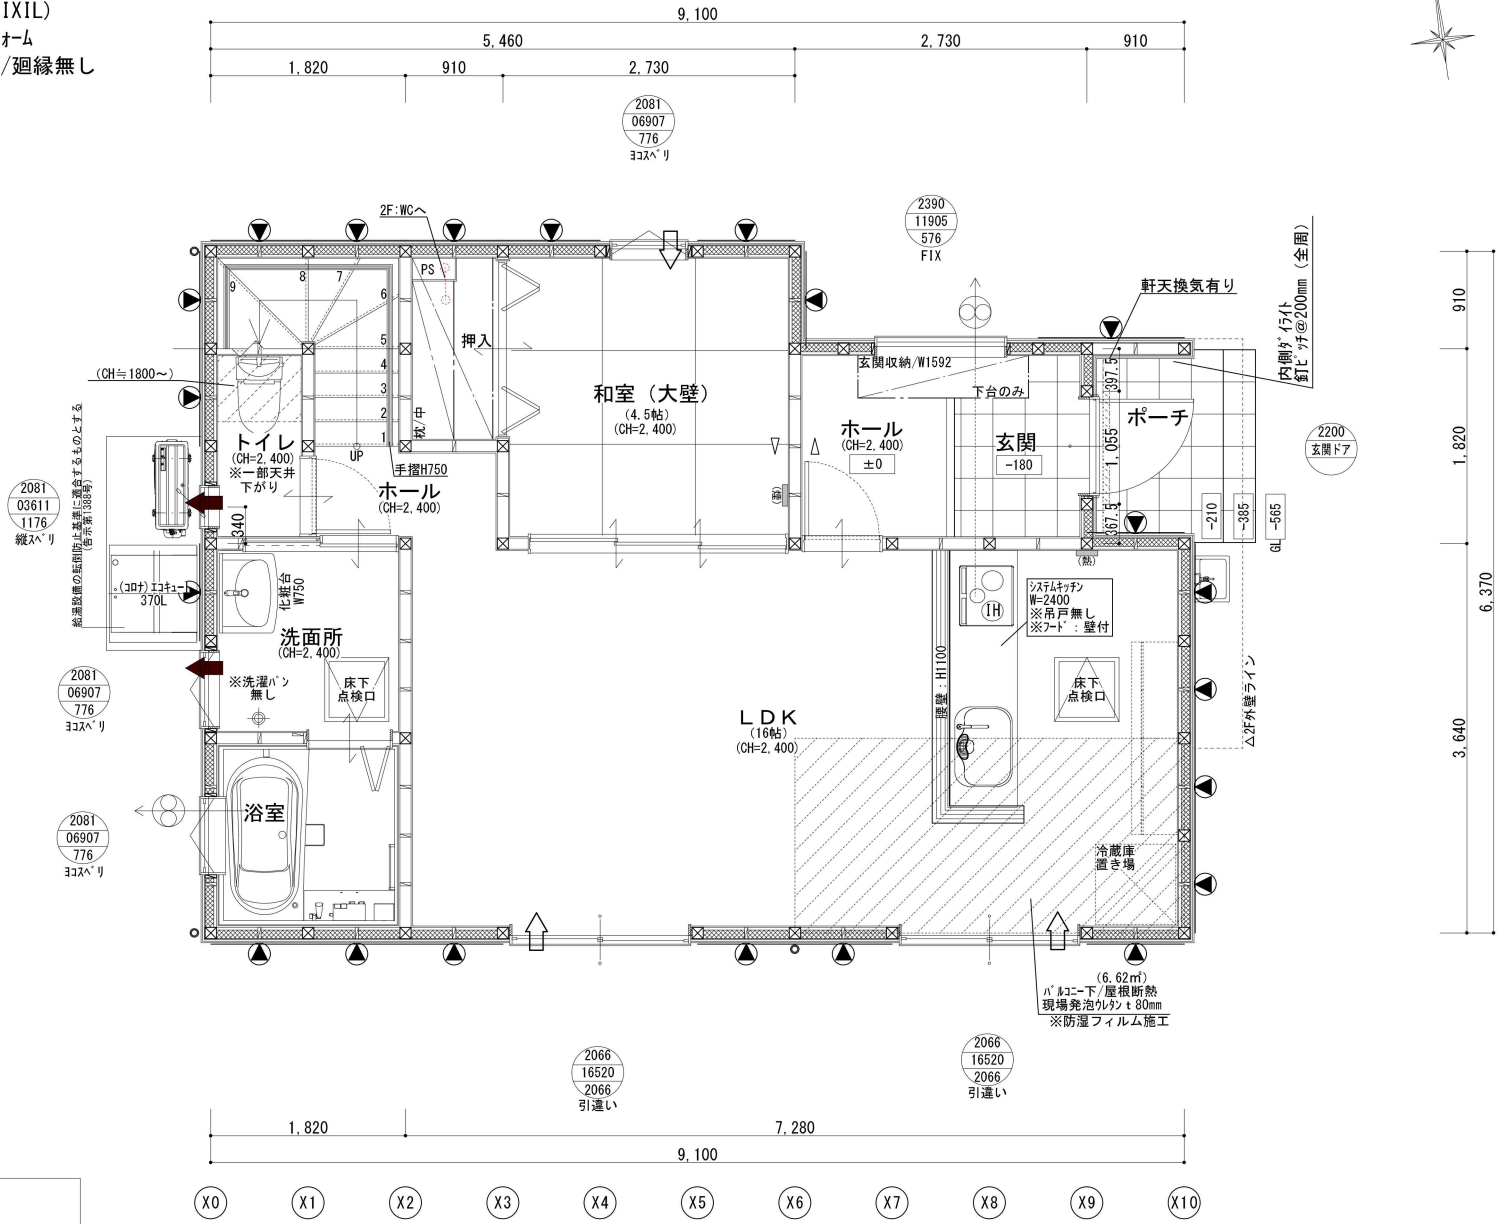

凡 例	
	管柱(集成材) 105×105
	造作柱(集成材) 105×105
	間柱 30×105
	耐力壁(筋コンクリート) 90×45
	耐力壁(筋コンクリート) 90×45
	耐力壁(外周:ダブルHMS) 厚9mm, N50@100以下(外周) @200以下(その他)
	換気扇(局所換気)
	縦樋位置
	自然給気口 100φ FY-GKF45L-W(LDK) FY-GKF45L-C(和室)
	給気ファン 100φ FY-08PSD
	排気ファン 特記ナキハ 100φ FY-08PDAE90(100φ) FY-12PTAE80(150φ)
	火災警報器(検品) 熱 式
	火災警報器(検品) 煙 式
	水・ガス・電気 L型通気パイプ SEV-18 全周
換気経路にあるドアは全てアンダーカット仕様とする	
階段手摺片側設置 H=750	
配管方式：ヘッダー方式採用（分岐後全て13A）	
火災警報器（熱・煙検）：壁付 ※天井から15～50cmの範囲に設置	
『室内の内装』	
壁：石膏ボード 厚12.5mm/m（不燃 NM-8619）	
天井：石膏ボード 厚 9.5mm/m（準不燃 QM-9828）	
ビニールクロス仕上げ（壁装材料 QM-9410）	
1階～2階	
T=227.5、R=201.42 T+2R=630.34 550≦T+2R≦650	
宮城県 建築住宅センター 建築確認 審査済	
1階床面積	52.99㎡
2階床面積	49.68㎡
延床面積	102.67㎡

第三種換気システム
全面Low-Eガラス使用
サッシ：エルスターS(LIXIL)
断熱材：現場発泡ウレタンフォーム
サッシ三方クロス巻き//廻縁無し

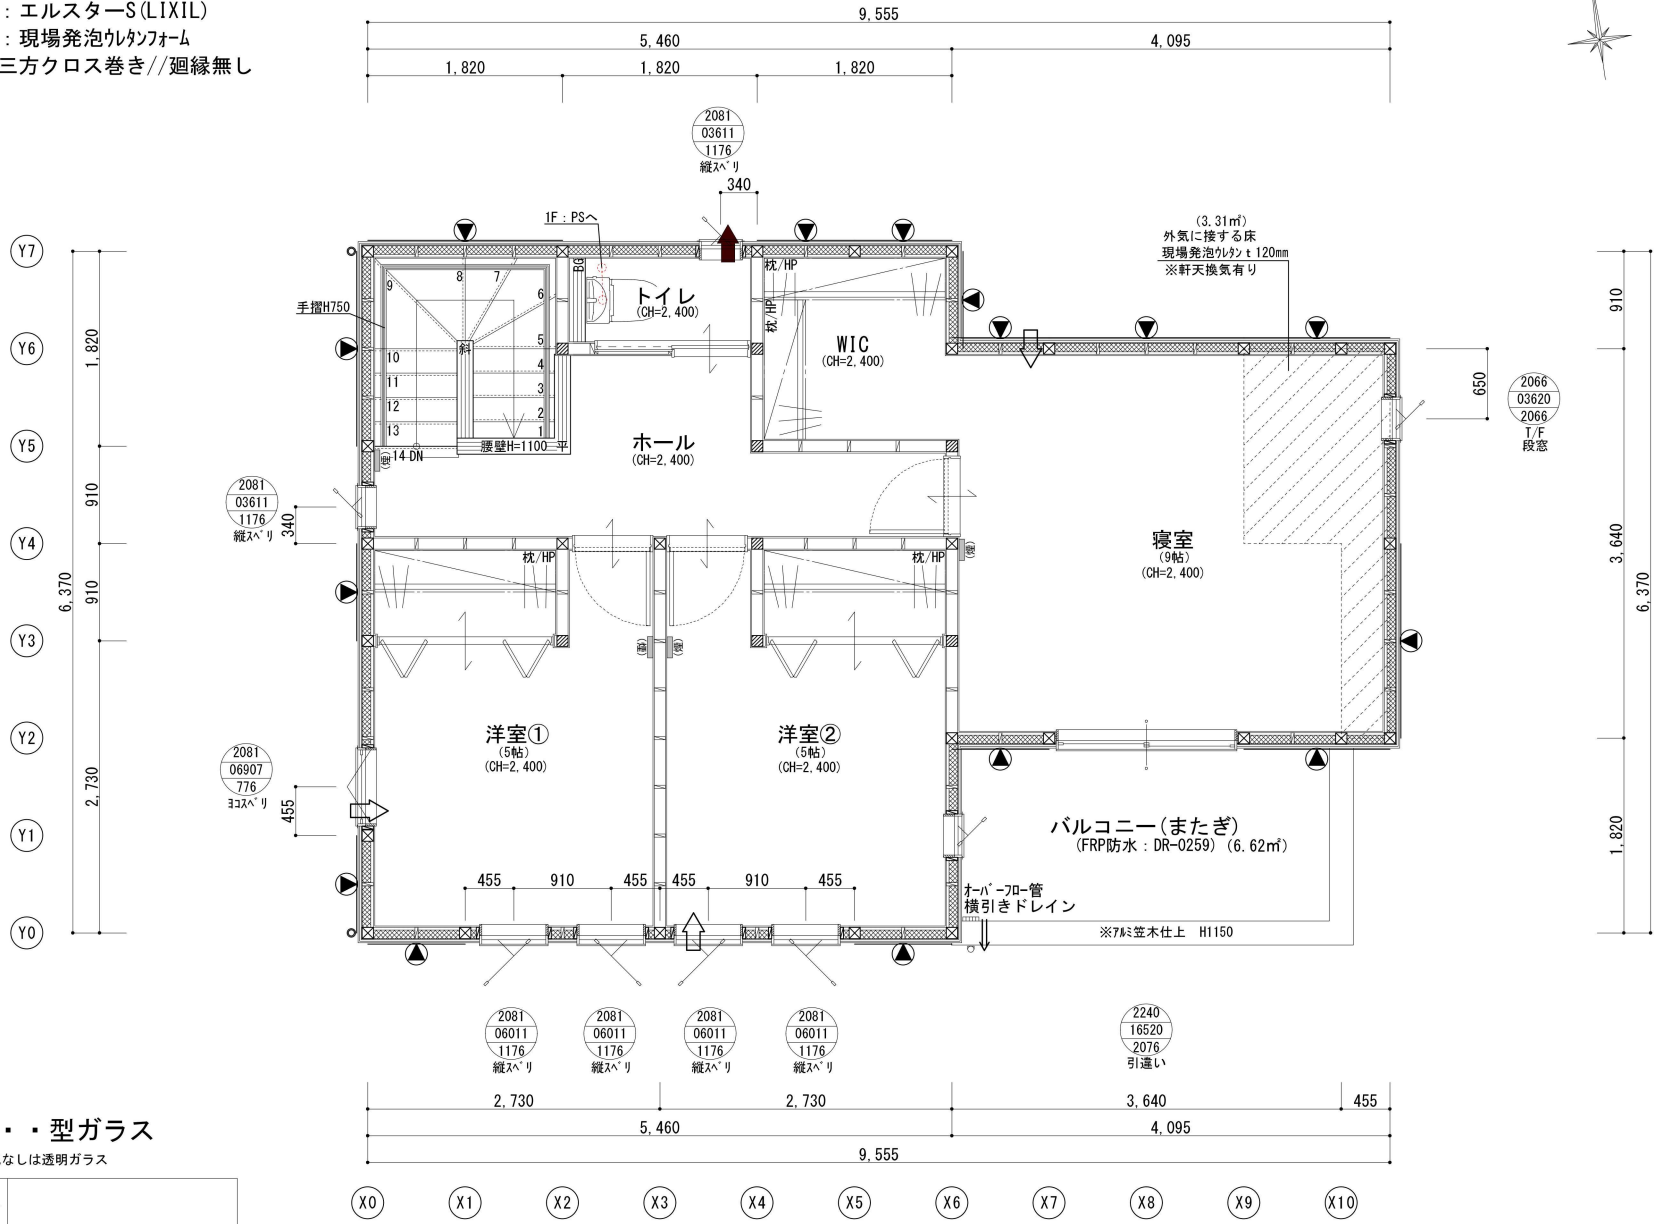


Ⓚ・・・型ガラス
特記なしは透明ガラス

内装建具	
WoodOne	H=2400（天井付け）


凡 例	
	管柱(集成材) 105×105
	造作柱(集成材) 105×105
	間柱 30×105
	耐力壁(筋造シングル) 90×45
	耐力壁(筋造 ダブル) 90×45
	耐力壁(外周：ﾀﾞｲﾔﾙHMS) 厚9mm, N50@100以下(外周) ㊳200以下(その他)
	換気扇(局所換気) —
	縦樋位置 —
	自然給気口 100φ FY-GKF45L-W(LDK) FY-GKF45L-C(和室)
	給気ファン 100φ FY-08PSD
	排気ファン 特記ナキハ 100φ FY-08PDAE90(100φ) FY-12PTAE80(150φ)
	火災警報器(検定品) 熱 式
	火災警報器(検定品) 煙 式
	水・排水：L型通気パイプ 水・排水：SEV-18 全周
換気経路にあるドアは全てアンダーカット仕様とする	
階段手摺片側設置 H=750	
配管方式：ヘッダー方式採用（分岐後全て13A）	
火災警報器（熱・煙共）：壁付 ※天井から15～50cmの範囲に設置	
『室内の内装』	
壁：石膏ボード 厚12.5m/m（不燃 NM-8619）	
天井：石膏ボード 厚 9.5m/m（準不燃 QM-9828）	
ビニールクロス仕上（壁装材料 QM-9410）	
1 階～2 階	
$T=227.5$ 、 $R=201.42$ $T+2R=630.34$ $550 \leq T+2R \leq 650$	
1 階床面積	52.99㎡
2 階床面積	49.68㎡
延床面積	102.67㎡

軒高より上部は小屋組みとする

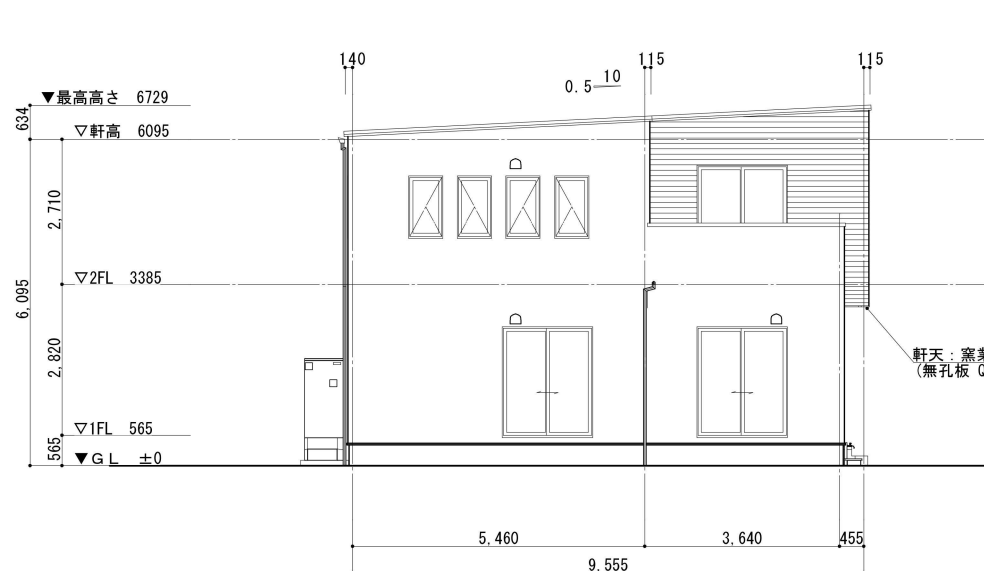


南側立面図

【バルコニー】
防水材：FRP防水
下地材：構造用合板12mm×2枚
(千鳥配置)

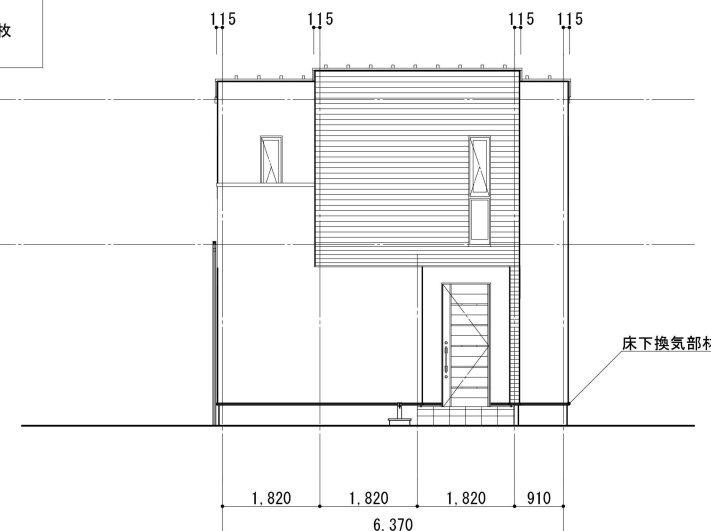


東側立面図

【外壁】
外壁仕上材：窯業系サイディング
防湿紙：透湿防水シート
(準防火 QP020BE-0107)

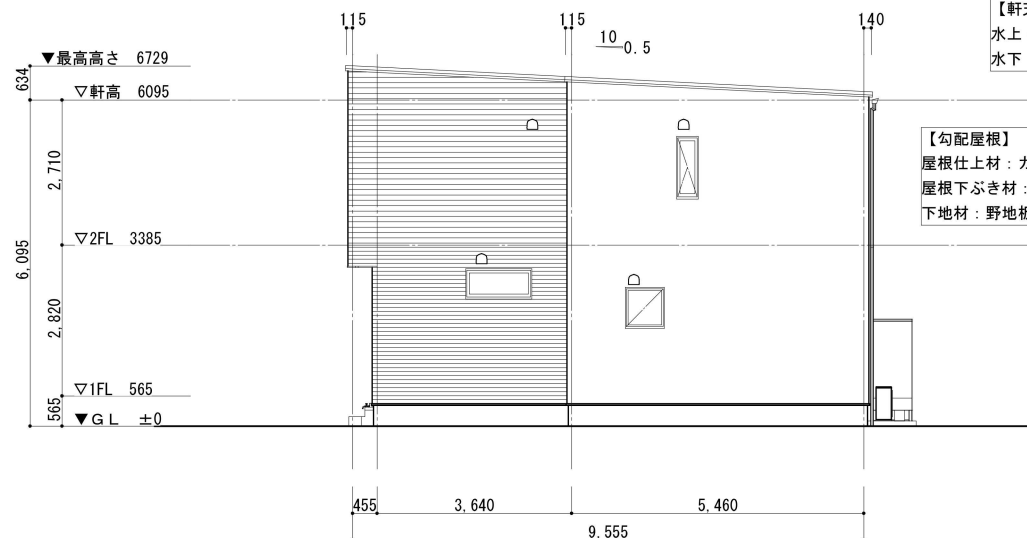

北側立面図

【勾配屋根】
屋根仕上材：ガルバリウム鋼板(不燃 NM-8697)
屋根下ぶき材：アスファルト-フィング 雪止め金具有
下地材：野地板合板12mm

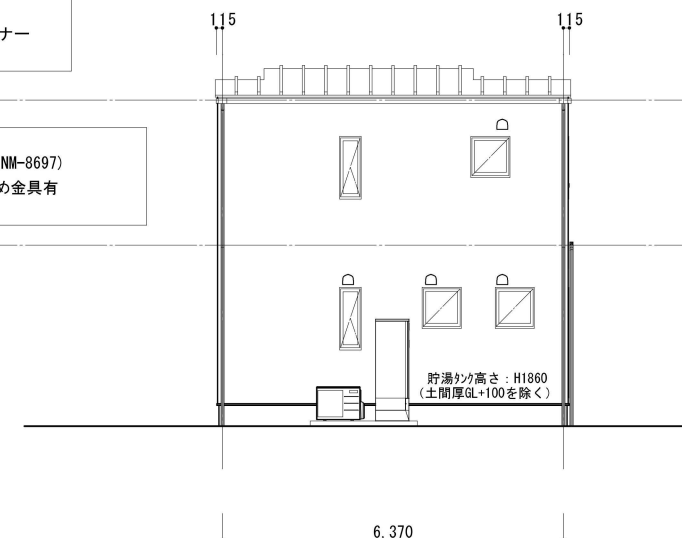

西側立面図

