
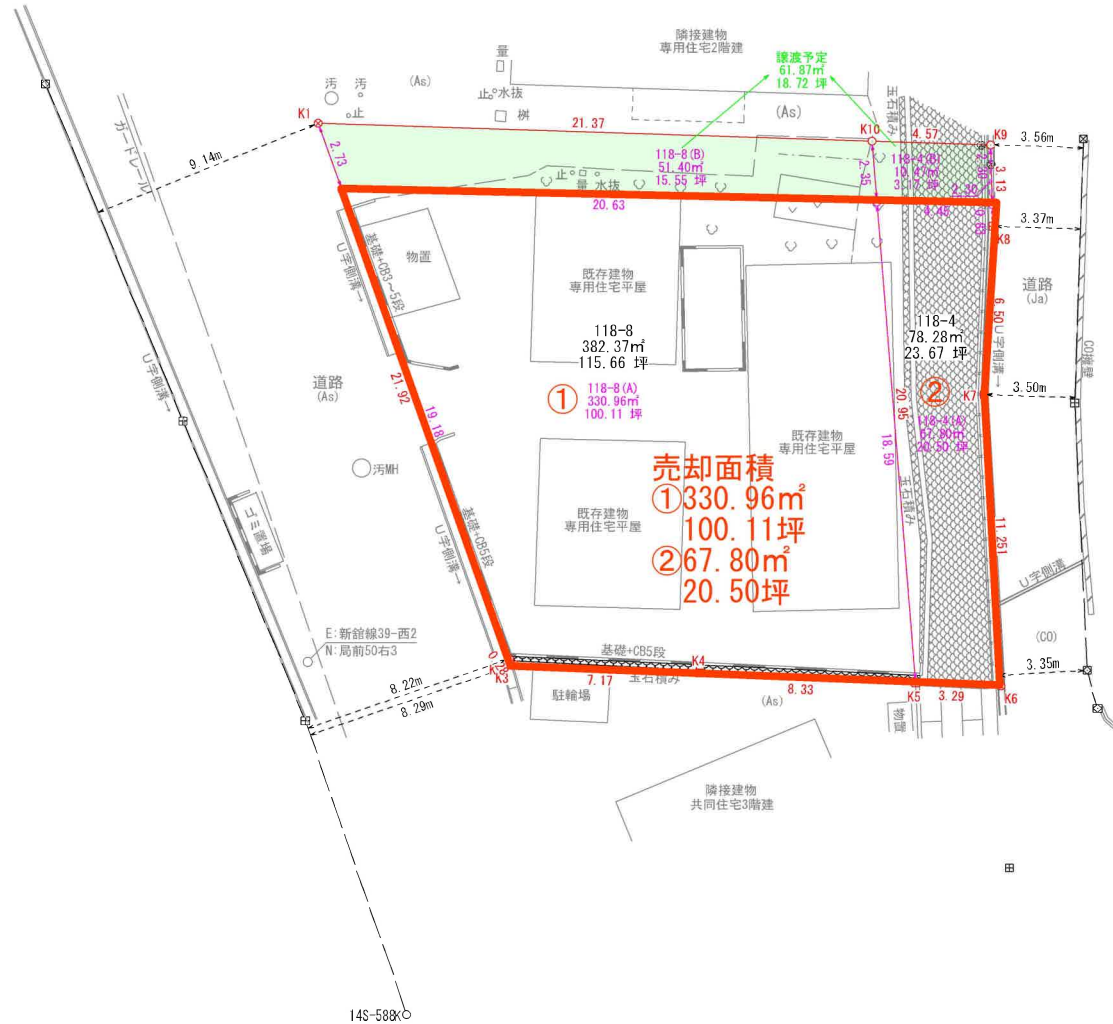


現況実測平面図

所在：白石市上久保

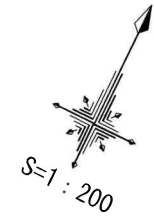


求積表

地番	118-8			
N0	Xn	Yn	Xn・(Yn-1-Yn-1)	距離
K1	-222851.358	-18923.107	858423.431016	21.925
K2	-222866.700	-18907.444	-3546700.663800	0.289
K3	-222866.844	-18907.193	-1523072.011896	7.178
K4	-222863.983	-18900.610	-3172468.798005	8.330
K5	-222860.690	-18892.958	664570.57580	20.950
K10	-222842.639	-18903.592	6718482.723211	21.374
合計			-764.741894	
合計面積			382.3709470	
地積			382.37	㎡

地番	118-4			
N0	Xn	Yn	Xn・(Yn-1-Yn-1)	距離
K5	-222860.690	-18892.958	-3042939.861260	3.298
K6	-222859.365	-18889.938	550908.350280	11.251
K7	-222849.546	-18895.430	1787699.058012	6.503
K8	-222843.555	-18897.960	888254.410230	3.138
K9	-222840.775	-18899.416	1255039.244800	4.573
K10	-222842.639	-18903.592	-1439117.762662	20.950
合計			-156.560600	
合計面積			78.2803000	
地積			78.28	㎡

筆界点	境界標の種類
田	コンクリート杭
⊗	金属鉄
⊠	金属プレート標
⊞	プラスチック杭
○	計算点
△	測量多角点

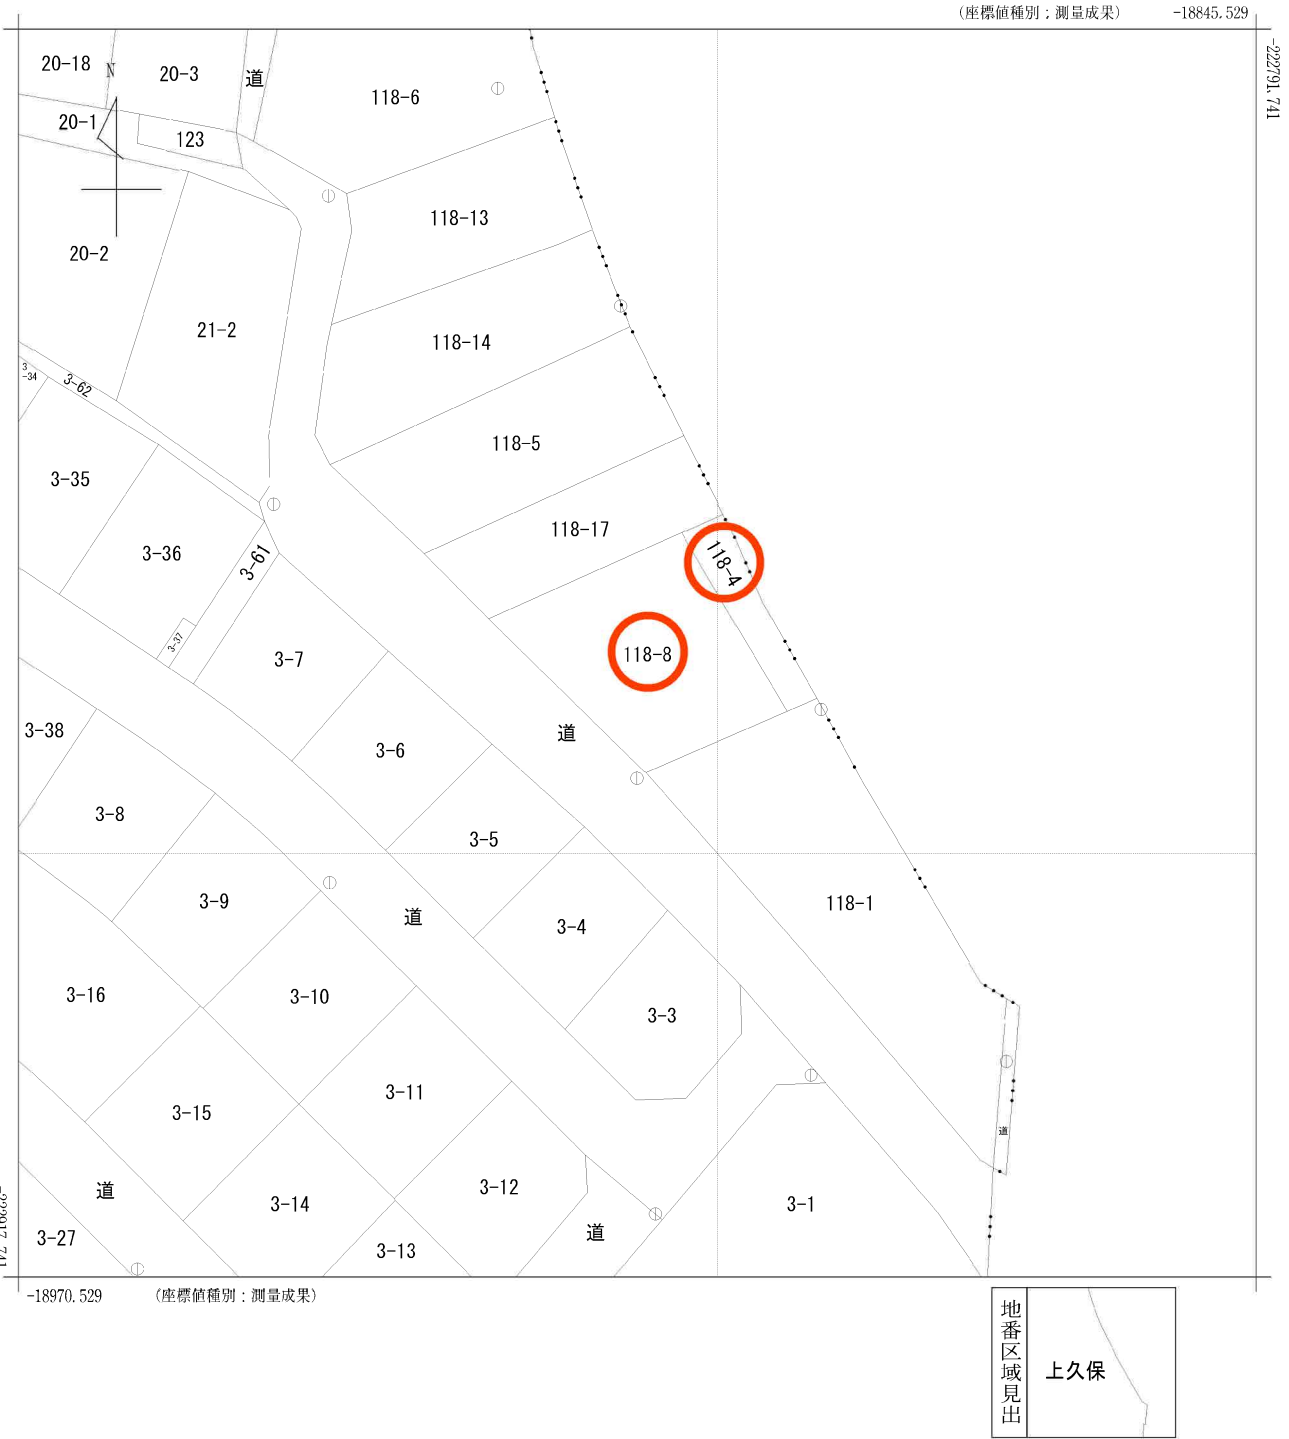

請求部	所在	白石市上久保					地番	118番8		
出力縮尺	1/500	精度区分	甲三	座標系番号又は記号	X	分類	地図(法第14条第1項)		種類	地籍図
作成年月	平成29年1月12日			備付年月日(原図)	平成29年3月2日			補記事項		

