



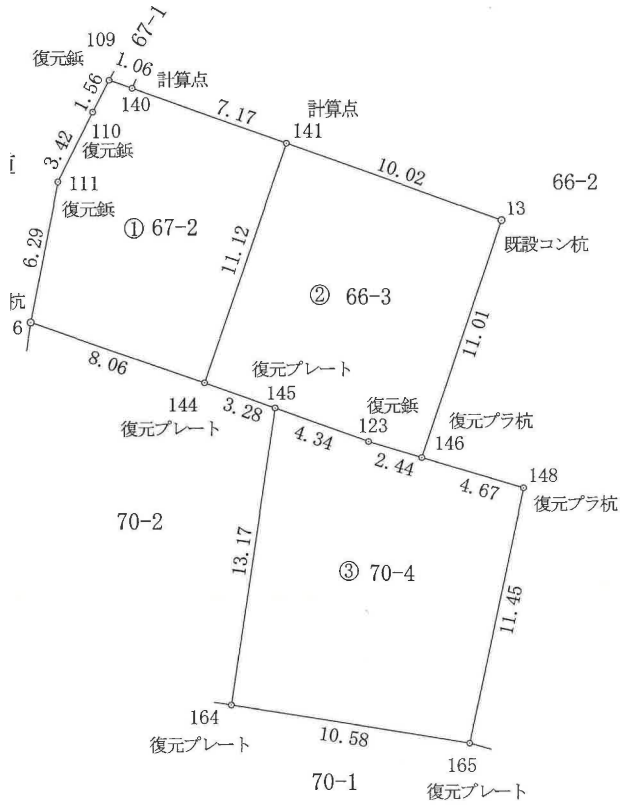

地積測量図

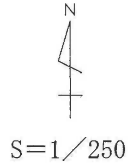

求積表

地番 ① 67-2				
NO	Xn	Yn	Yn+1-Yn-1	Xn · (Yn+1-Yn-1)
109	-186569.096	15021.677	-1.727	322204.828792
110	-186570.483	15020.954	-2.243	418477.593369
111	-186573.555	15019.434	-2.721	507666.643155
16	-186579.736	15018.233	6.414	-1196722.426704
144	-186582.403	15025.848	11.200	-2089722.913600
141	-186571.867	15029.433	-3.167	590873.102789
140	-186569.455	15022.681	-7.756	1447032.692980
			合計	-190.479219
			合計面積	95.2396095
			地積	95.23 m <sup>2</sup>

地番 ② 66-3				
NO	Xn	Yn	Yn+1-Yn-1	Xn · (Yn+1-Yn-1)
141	-186571.867	15029.433	-13.025	2430098.567675
144	-186582.403	15025.848	-0.490	91425.377470
145	-186583.514	15028.943	7.186	-1340789.131604
123	-186584.982	15033.034	6.437	-1201047.529134
146	-186585.683	15035.380	5.839	-1089473.803037
13	-186575.240	15038.873	-5.947	1109562.952280
			合計	-223.566350
			合計面積	111.7831750
			地積	111.78 m <sup>2</sup>

地番 ③ 70-4				
NO	Xn	Yn	Yn+1-Yn-1	Xn · (Yn+1-Yn-1)
145	-186583.514	15028.943	-6.006	1120620.585084
164	-186596.549	15027.028	8.540	-1593534.528460
165	-186598.200	15037.483	12.836	-2395174.495200
148	-186586.995	15039.864	-2.103	392392.450485
146	-186585.683	15035.380	-6.830	1274380.214890
123	-186584.982	15033.034	-6.437	1201047.529134
			合計	-268.244067
			合計面積	134.1220335
			地積	134.12 m <sup>2</sup>

総合計面積	341.1448180 m <sup>2</sup>
-------	----------------------------




基準点座

座標一覧

NO	X座標	Y座標
14	-186564.986	15019.336
139	-186568.262	15017.579
112	-186572.272	15015.604
113	-186579.170	15014.265
18	-186580.031	15013.653

世界測地系 (測地成果2011)	
点名	X座標
940037	-186765.475
191234	-195711.495
06 S 059	-188710.420

GP1	-186568.001
T1	-186594.495
T3	-186578.359

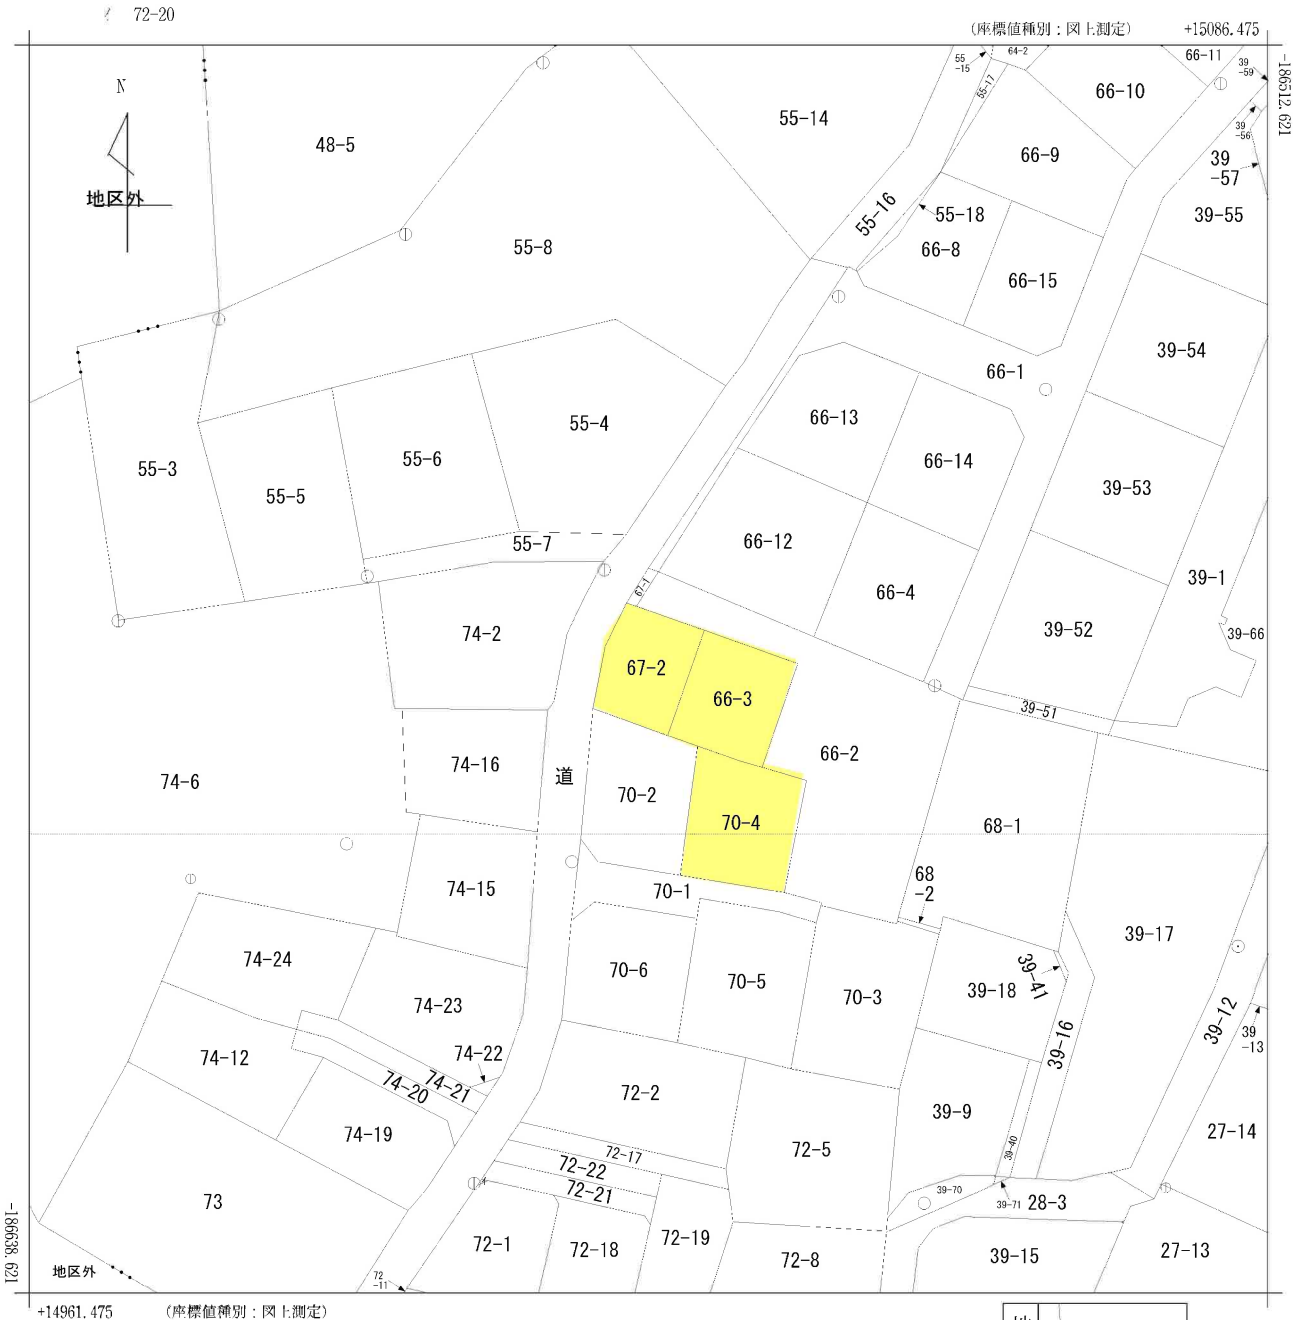

(注) 国土交通省国土地理院が公表した座標補正パラメータ(touhokutaiheiyouuki2011.par)による修正がされています。

地番区域見出  
権現堂

請求部	所在	塩竈市権現堂				地番	67番2			
出力縮	1/500	精度区	甲三	座標系番号又は記号	X	分類	地図(法第14条第1項)		種類	地籍図
作成年月日	昭和55年12月			備付年月日(原図)	昭和57年3月31日			補記事項		


水道施設管理台帳

2023年7月10日







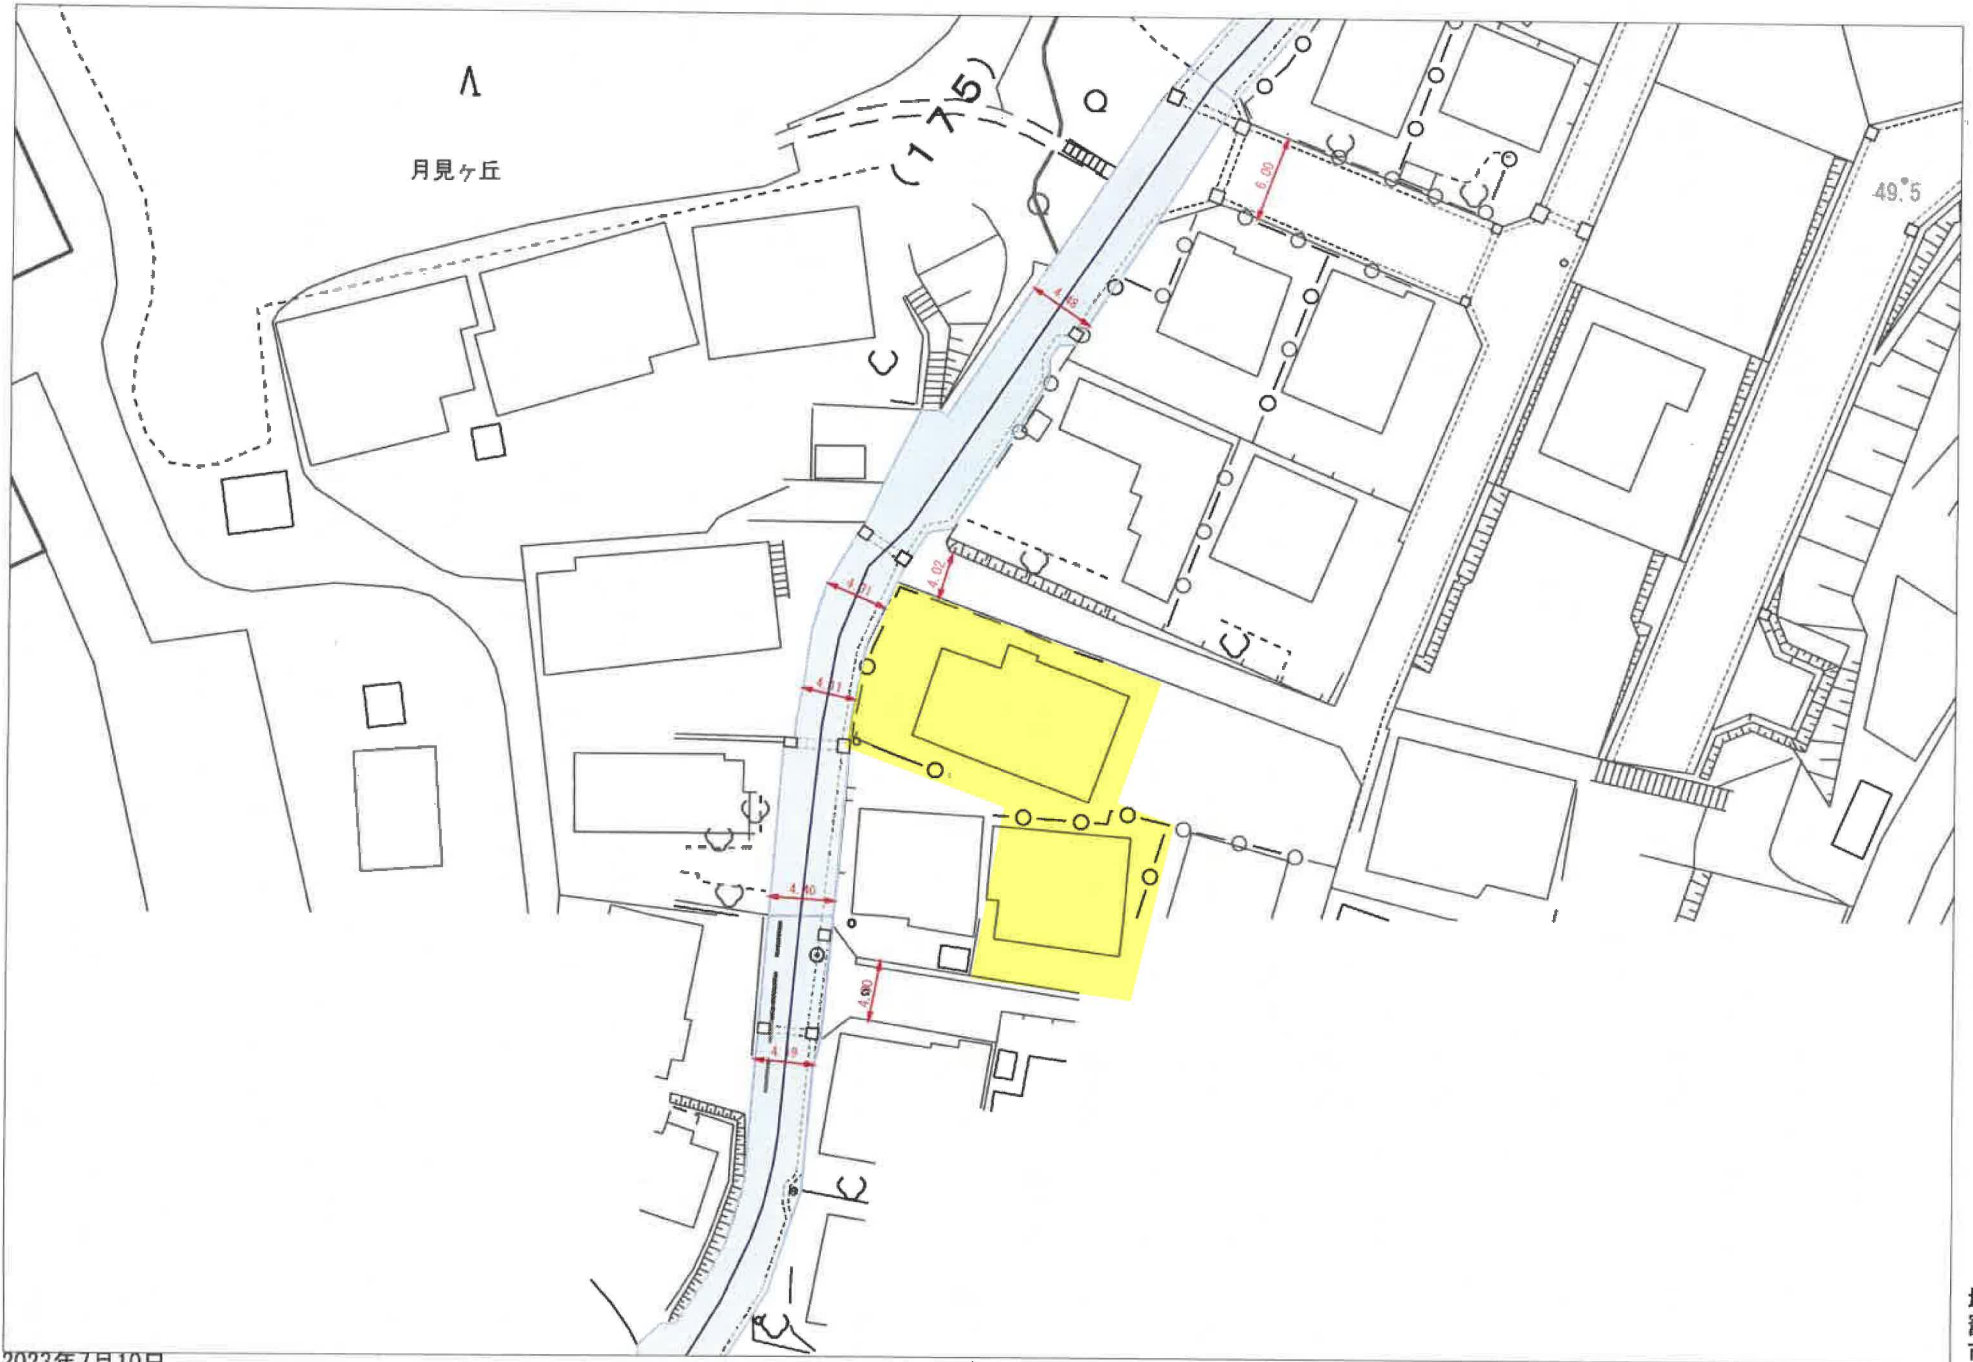

2023年7月10日



塩竈市