




請求部分	所在	仙台市泉区歩坂町			地番	76番465		
出力縮尺	1/500	精度区分	座標系又は記号	分類	地図に準ずる図面		種類	その他
作成年月日				備付年月日(原図)			補記事項	

この図面は、本市が管理する道路区域を表したものであり、**民境界を「証明」するものではありません。**
歩坂町

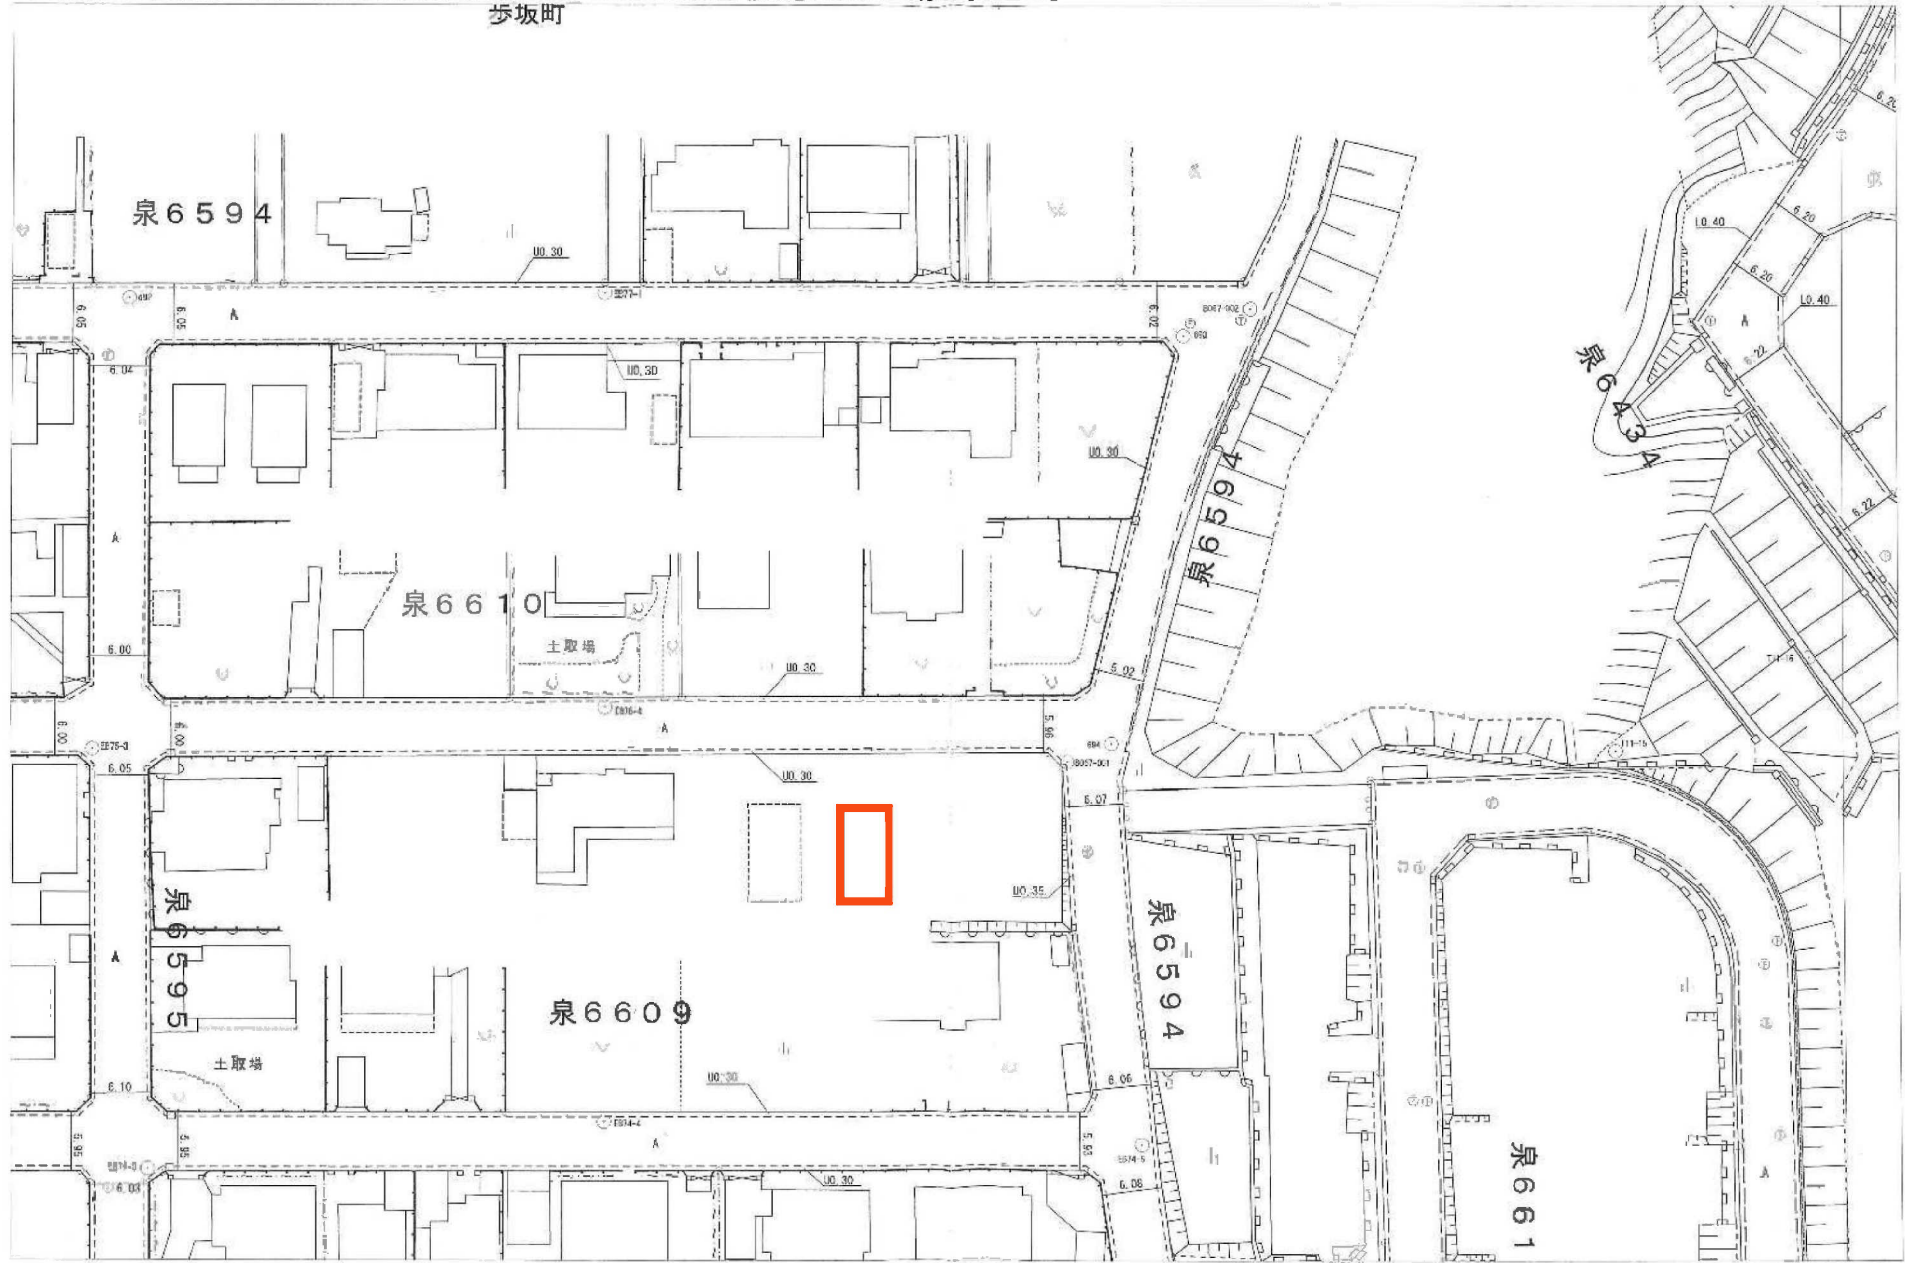

1:500

仙台市道路管理者

