

地積測量図
 地番 17番8、17番9
 土地の所在 大崎市古川福沼三丁目

座標求積表

(イ) 17番8				
地番	X	Y	X-X	Y (X-X)
P3	-157668.870	12197.293	0.316	3854.344688
P4	-157667.332	12193.393	-15.245	-185888.276295
K1	-157674.115	12190.230	-8.363	-101946.893490
P5	-157675.695	12193.909	-6.591	-80370.054219
K3	-157680.706	12205.507	8.047	98217.714829
K2	-157667.648	12216.691	21.836	266763.664676
倍面積	630.500099			
面積	315.250049			
地積	315.25m ²			
坪	95.36			

世界測地系 (測地成果2011)

(ロ) 17番9				
地番	X	Y	X-X	Y (X-X)
K2	-157667.648	12216.691	-12.825	-156679.062075
K3	-157680.706	12205.507	-13.275	-162028.105425
P6	-157680.823	12206.011	12.825	156542.091075
B1	-157667.881	12217.206	13.275	162183.409650
倍面積	18.333225			
面積	9.166612			
地積	9.16m ²			
坪	2.77			

世界測地系 (測地成果2011)

合計面積 324.416661

GPSスタティック測量基準点座標

測点	X	Y
1001	-157677.828	12203.742
1002	-157697.285	12198.408

世界測地系 (測地成果2011)

セミ・ダイナミック補正済
 (使用パラメーター: SemiDyna2024. Par var. 1. 0. 0)


使用電子基準点座標一覧表

測点	X	Y
色麻A	-161114.683	1470.794
高瀬水	-145840.726	14880.188
満谷	162086.127	27395.329

世界測地系 (測地成果2011)

使用機種 TOPCON HIPER SR
 観測日時 令和6年11月21日
 10時35分~14時03分

測量年月日 令和6年11月22日 平面直角座標系 第Ⅱ系

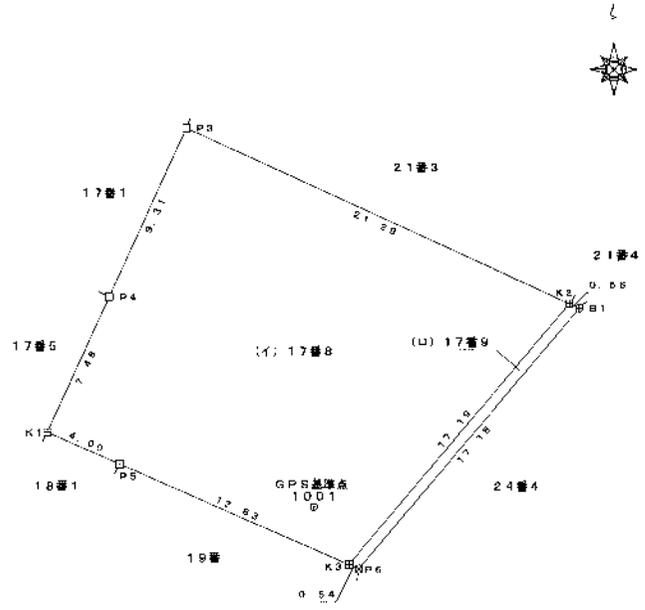


凡例

□	コンクリート杭
⊠	プラスチック杭
┌	プレート
⊕	金属板

縮尺 1/250

(印記欄)

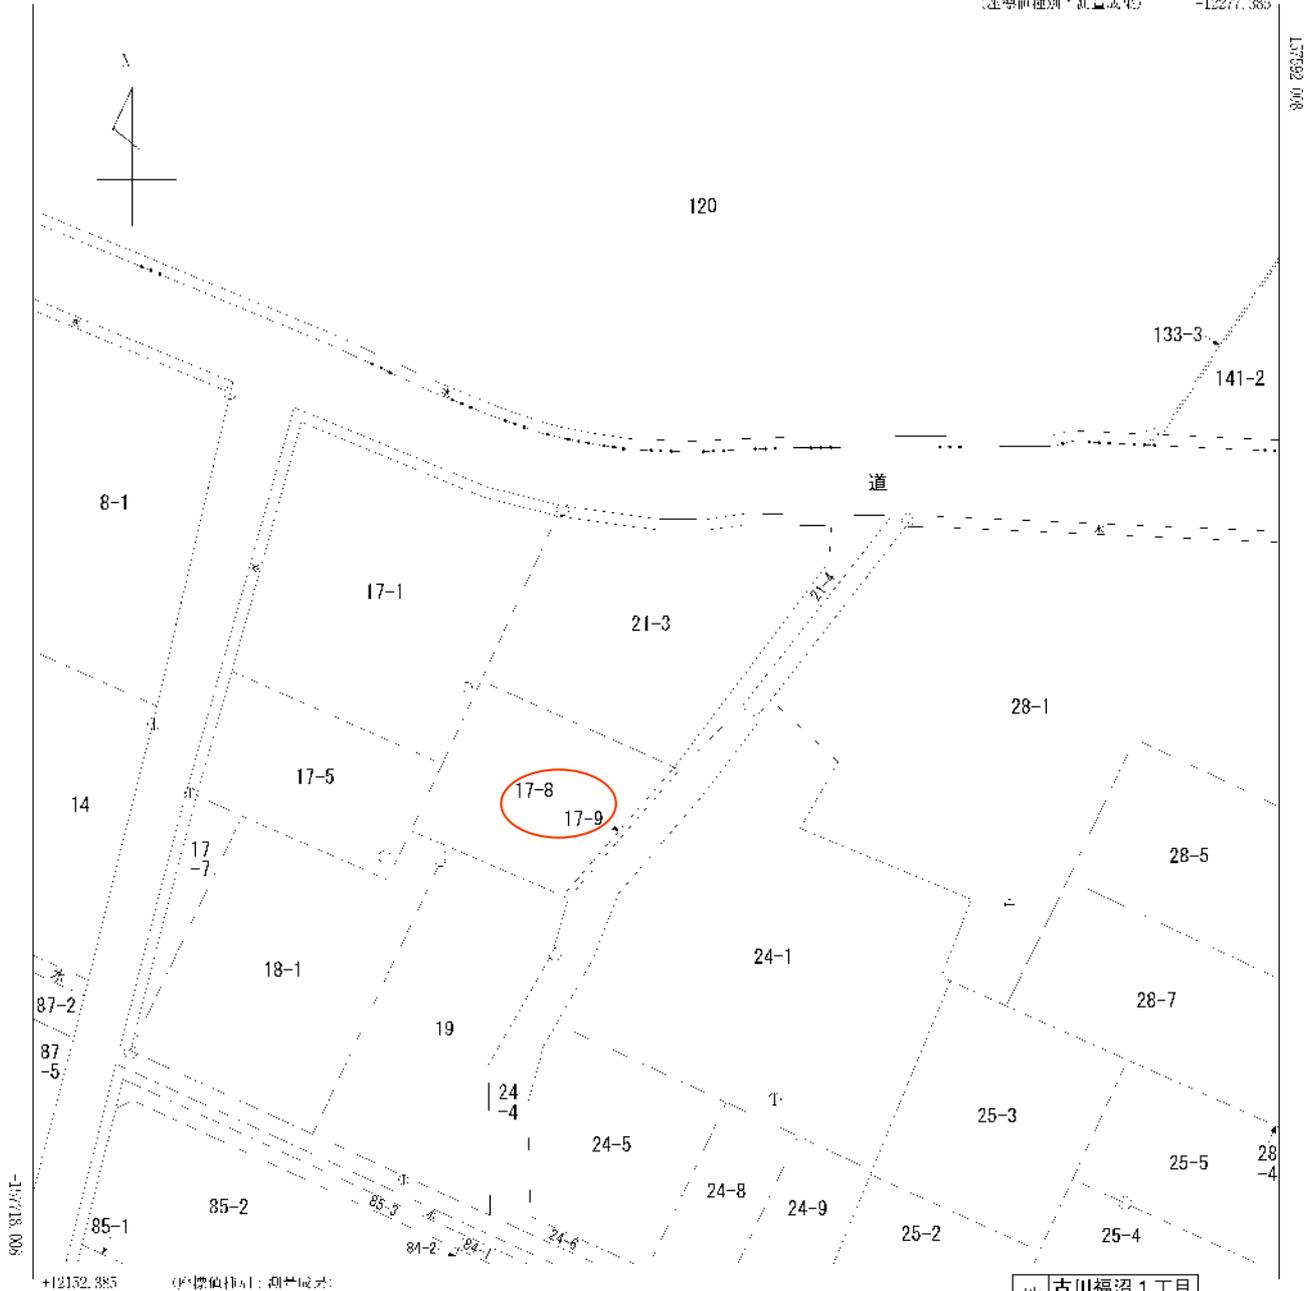


(注) 国土交通省国土地理院が公表した座標補正パラメータ(louhokutaibeiyouuki2011.par)による修正がされています。
 (注) 国土交通省国土地理院が公表した座標補正パラメータ(iwatemiyuki2008.par)による修正がされています。

地番区域見出し
 古川福沼1丁目
 古川福沼3丁目


請求部	所在	大崎市古川福沼三丁目		地番	21番3				
出力尺	1/500	精度	甲三	座標系 番号又は 記号	X	分類	地図(法第14条第1項)	種類	地籍図
作成年月日	平成4年10月	備付年月日 (原図)	平成6年3月29日	補記事項					

重要事項


- ・この図面は、水道管の位置を正確に示すものではありません。
- ・水道管と近接する工事を施工する場合は、試掘等により埋設位置をご確認の上、十分注意して施工してください。
- ・現地の状況と異なることによる損害があっても、大崎市は一切の責任を負いかねますのでご了承ください。

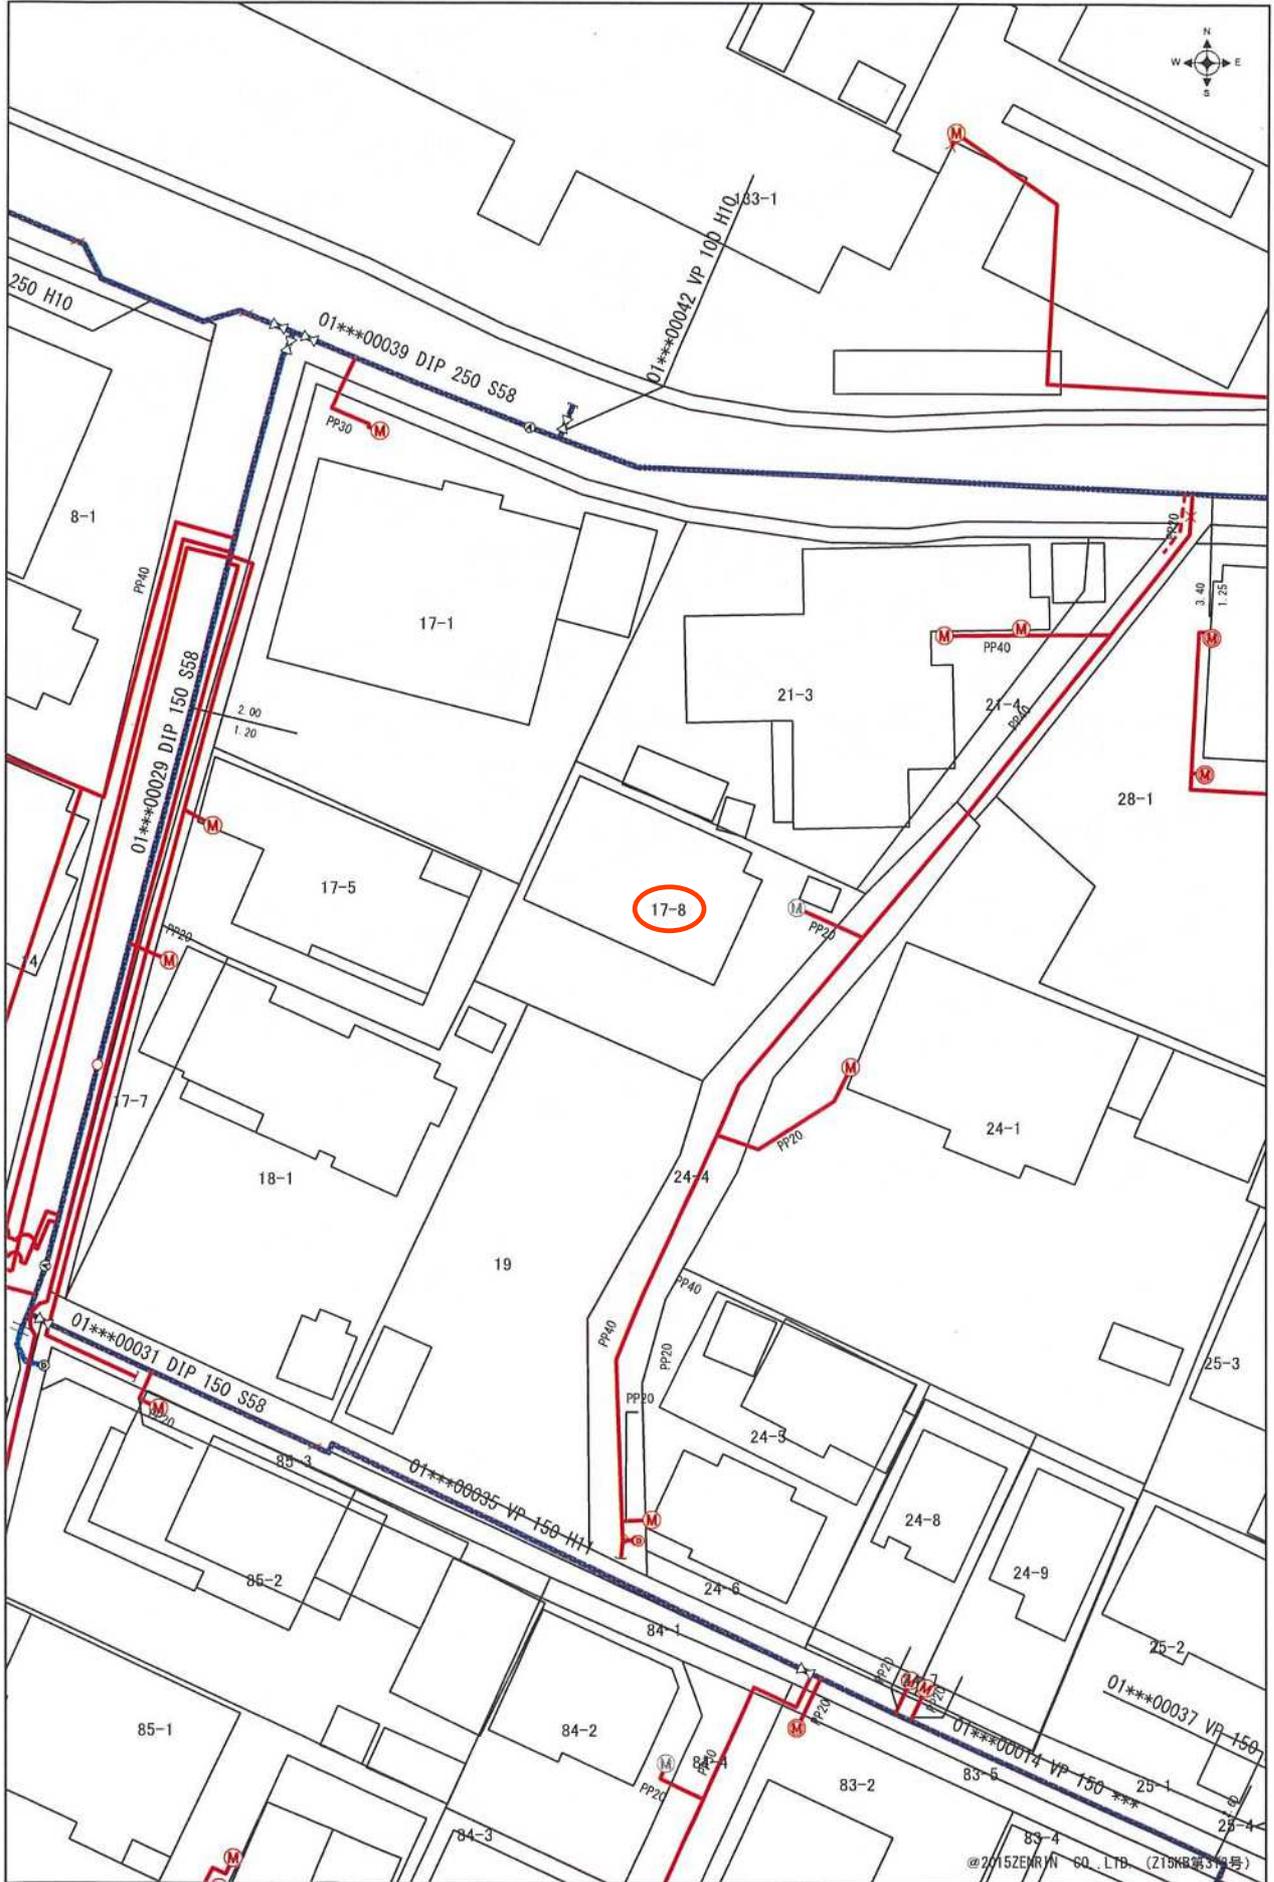

大崎市 2024年5月23日

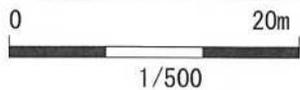

©2015ZENRIN CO., LTD. (215KB353号)

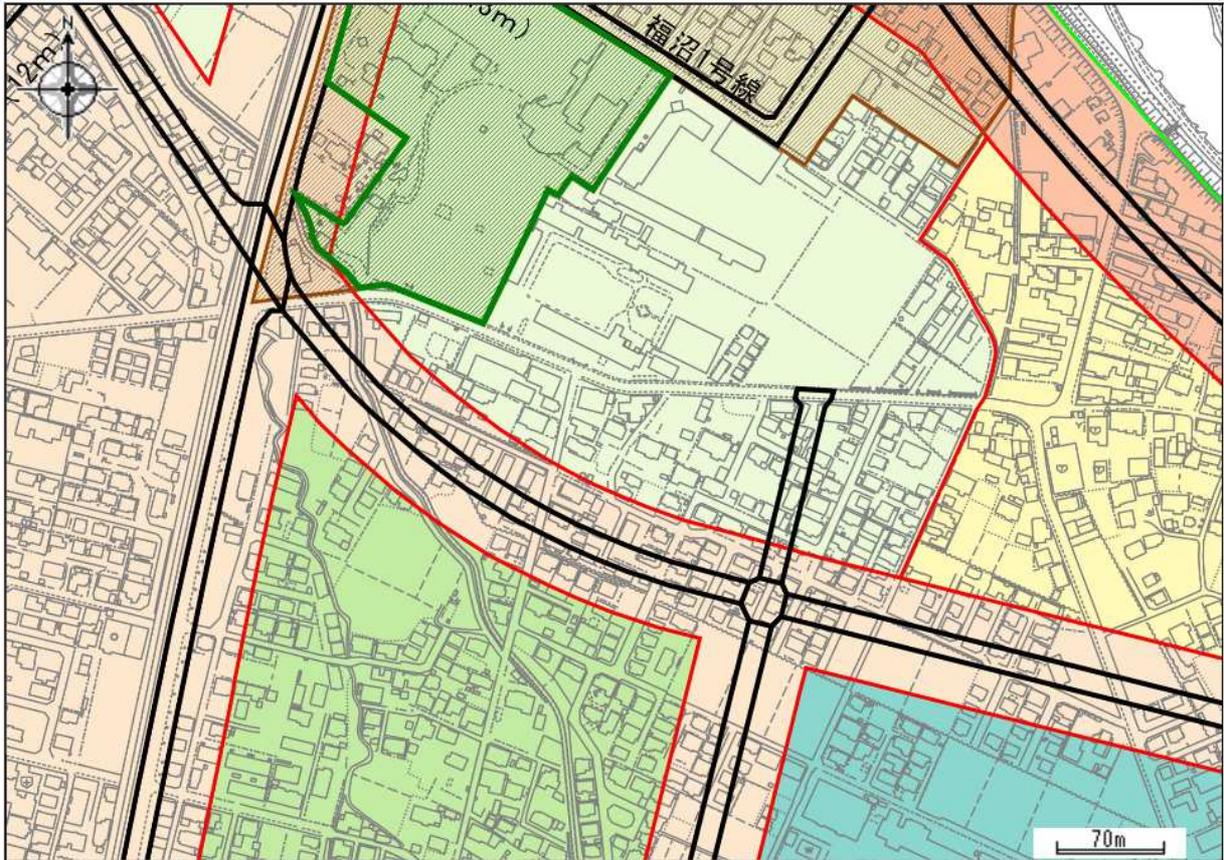

都市計画区域	 都市計画区域(非線引き)
用途地域	
 第一種低層住居専用地域	 第二種低層住居専用地域
 第一種中高層住居専用地域	 第二種中高層住居専用地域
 第一種住居地域	 第二種住居地域
 準住居地域	 近隣商業地域
 商業地域	 準工業地域
 工業地域	 工業専用地域
準防火地域	 準防火地域
地区計画	 地区計画
特別業務地区	 特別業務地区
風致地区	 風致地区
都市計画道路	 都市計画道路
都市計画公園緑地	 都市計画公園緑地
居住誘導区域	 居住誘導区域
都市機能誘導区域	 都市機能誘導区域

この図面は法的な証明書としてはご利用できません。参考図としてご利用下さい。

著作権法上認められた行為を除き、掲載されている内容を無断で複製・転用することを禁じます。

