







現況実測平面図

縮 尺 1 : 250

凡 例	
	-- 官民境界線
	-- 隣地境界線




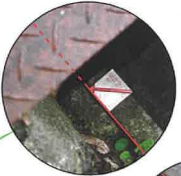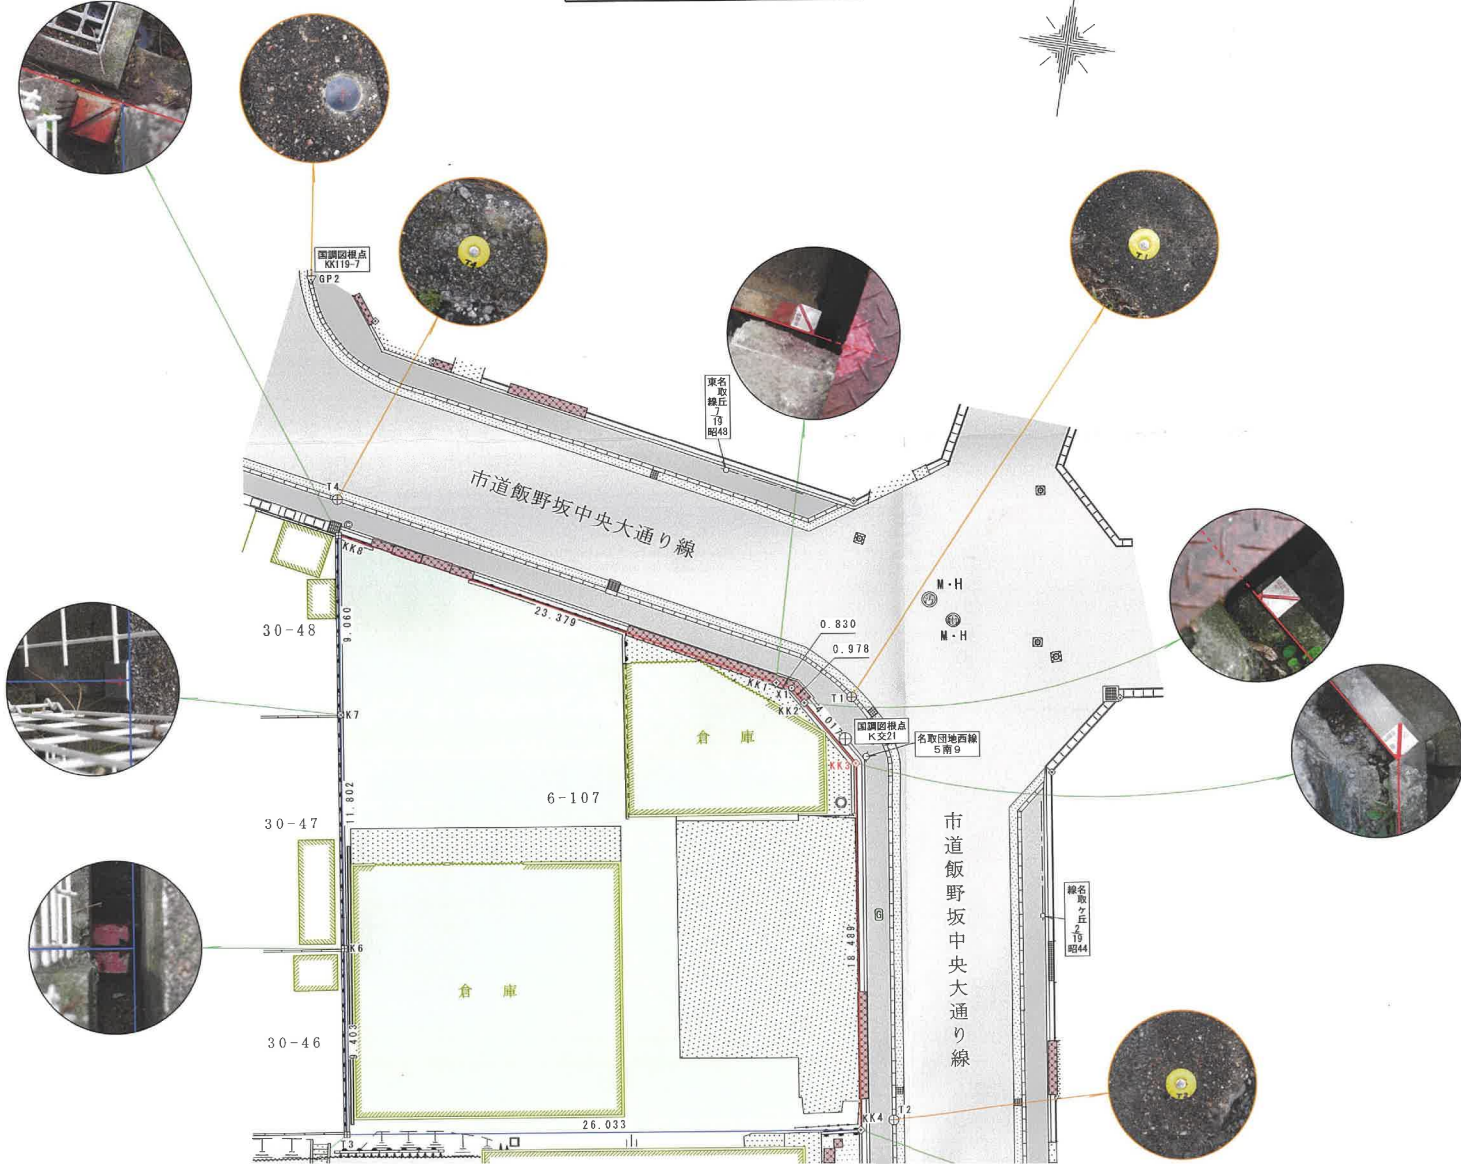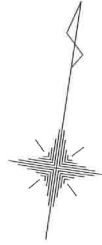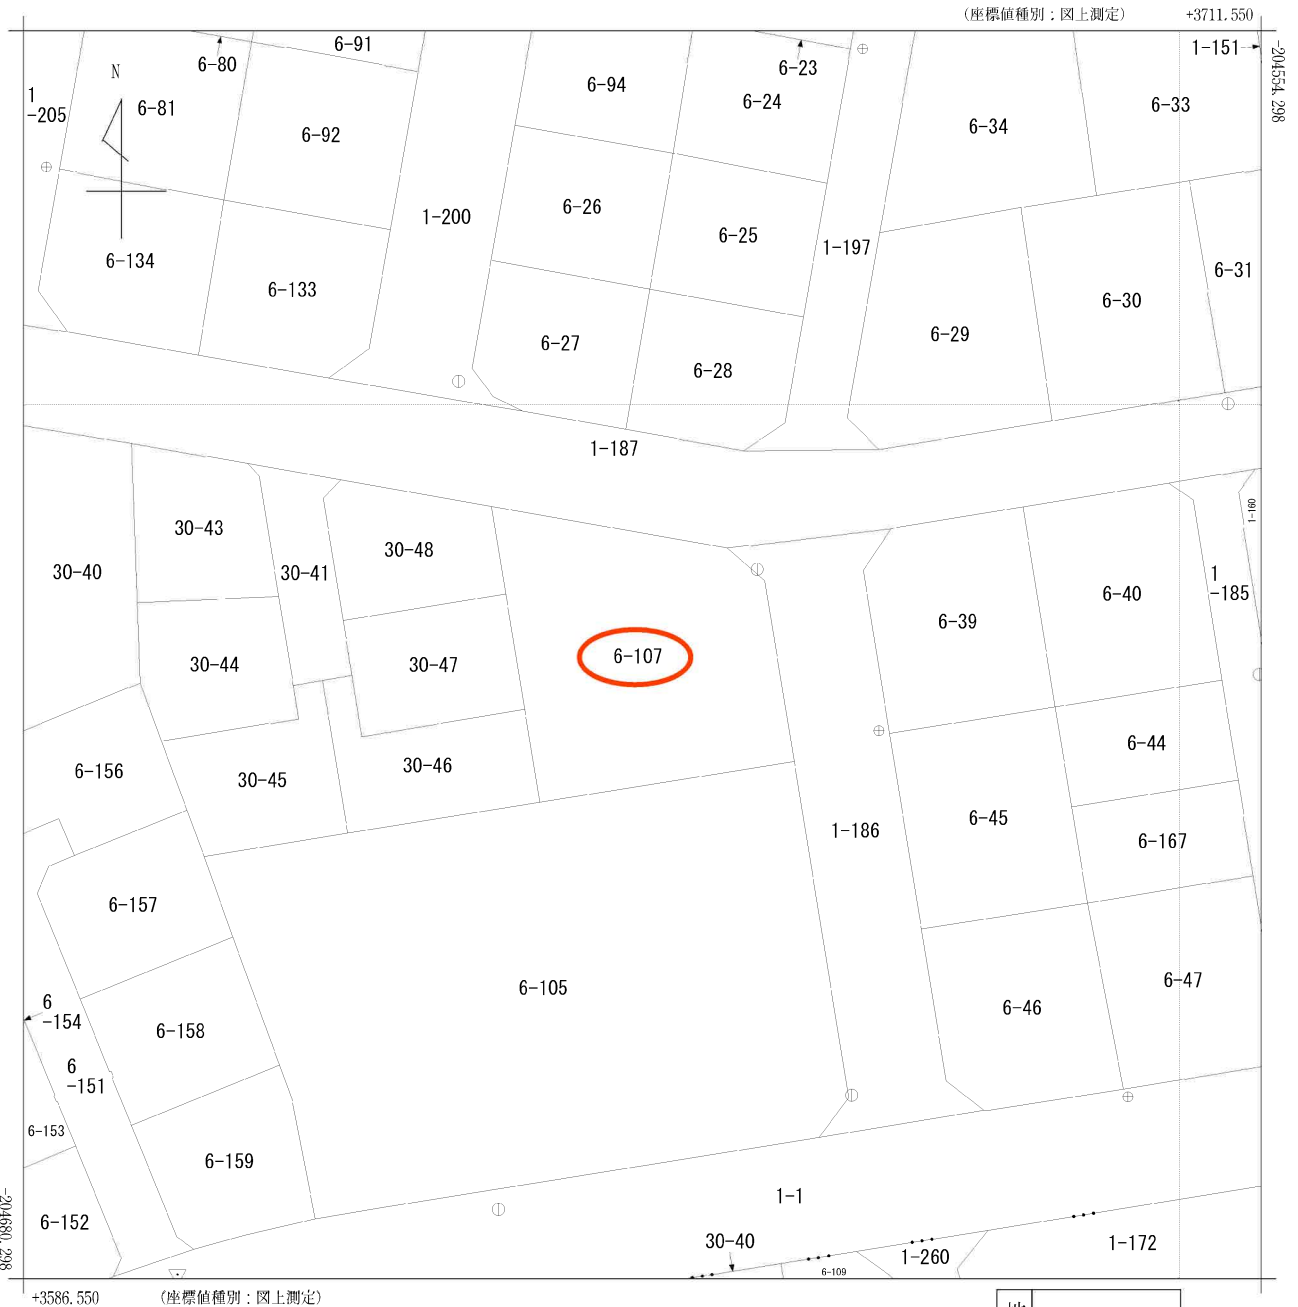

(注) 国土交通省国土地理院が公表した座標補正パラメータ(touhokutaiheiyouki2011.par)による修正がされています。

地番区域見出
 名取が丘4丁目
 名取が丘3丁目

請求部	所在	名取市名取が丘四丁目				地番	6番107			
出縮力尺	1/500	精度区分	甲二	座標系番号又は記号	X	分類	地図(法第14条第1項)		種類	地籍図
作成年月日	平成14年3月			備付年月日(原図)	平成15年10月2日			補記事項		

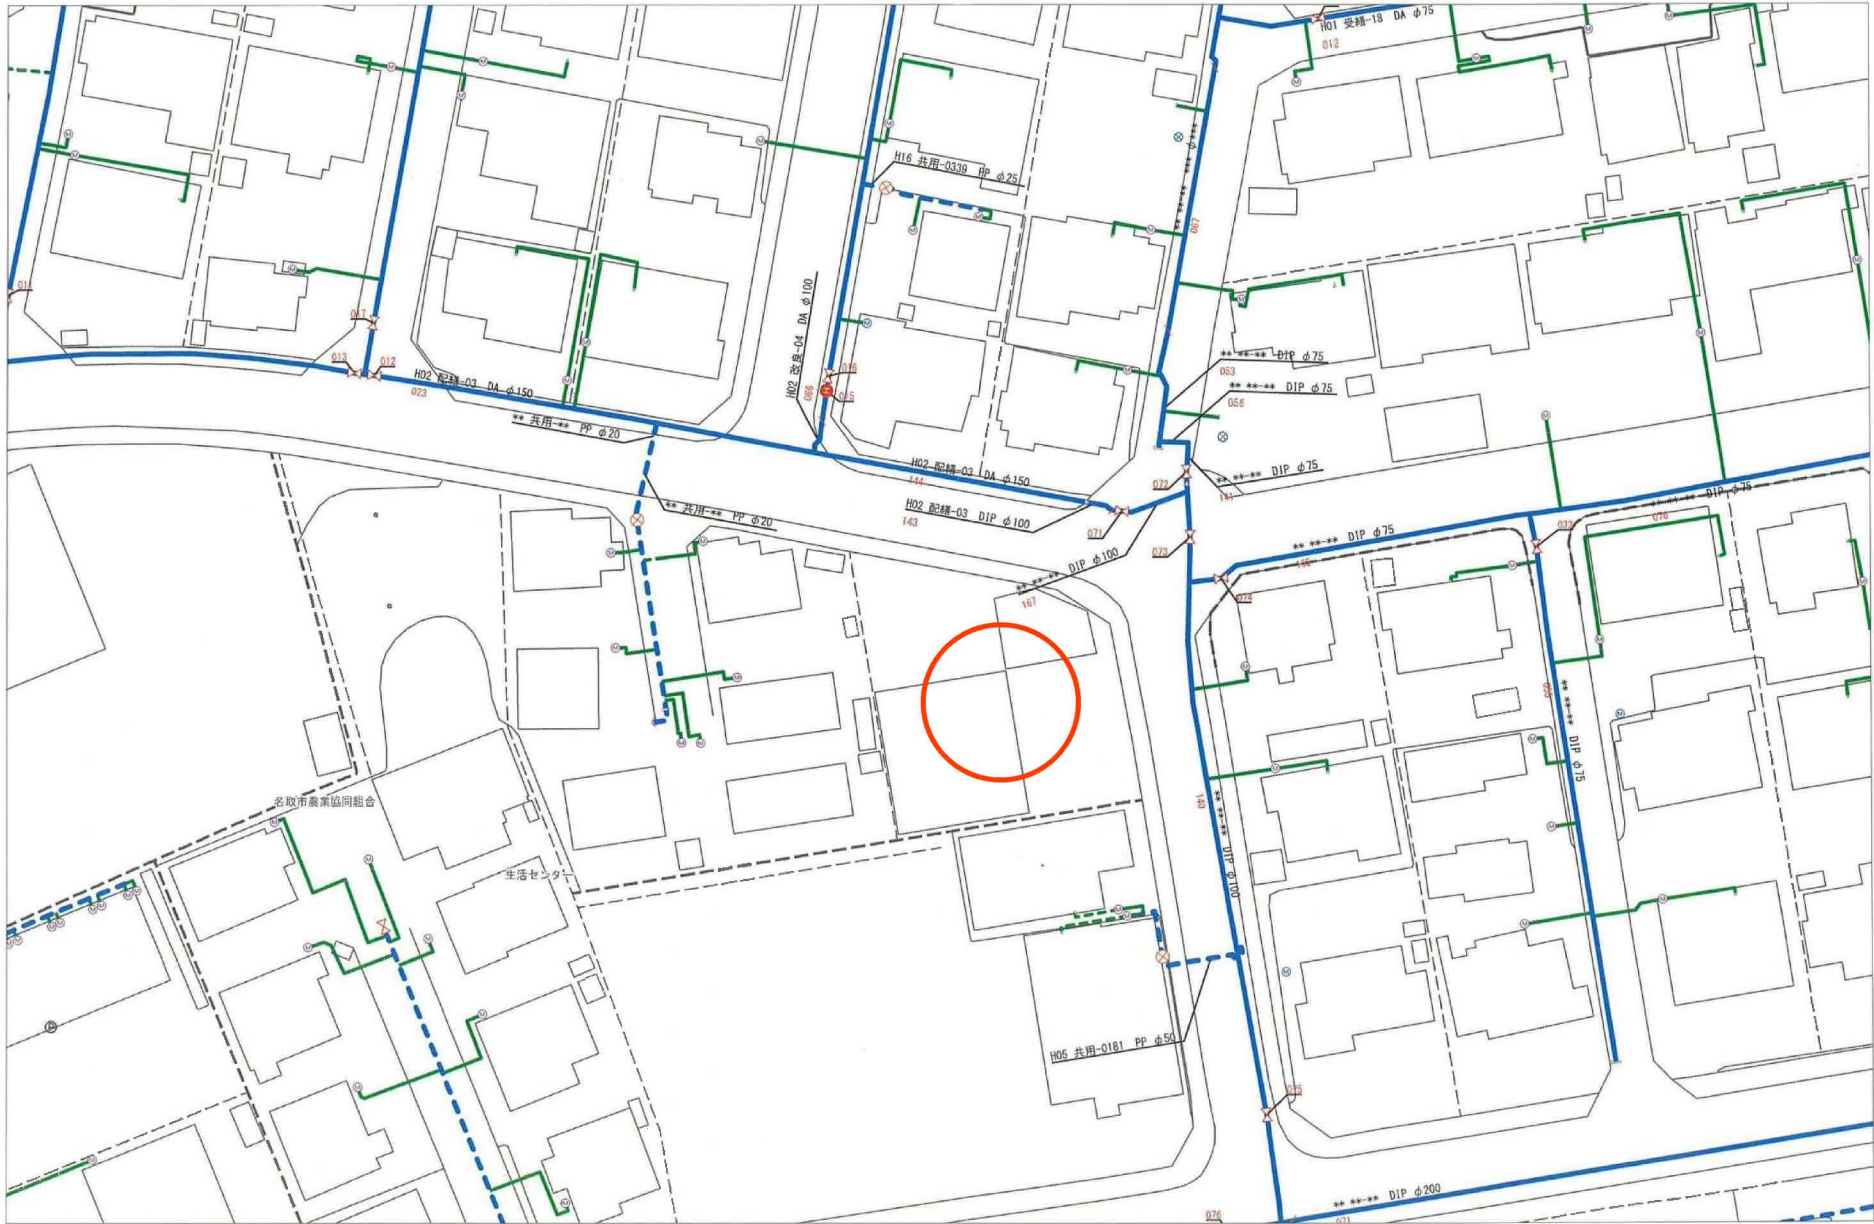


名取市水道事業所

出力年月日：2024年07月18日 15時20分14秒



(注意) この配管図は推定を含むものであり、実際の状況と異なる場合があります。また、給水装置は所有者の届出に基づくものであり、その内容を保証するものではありません。

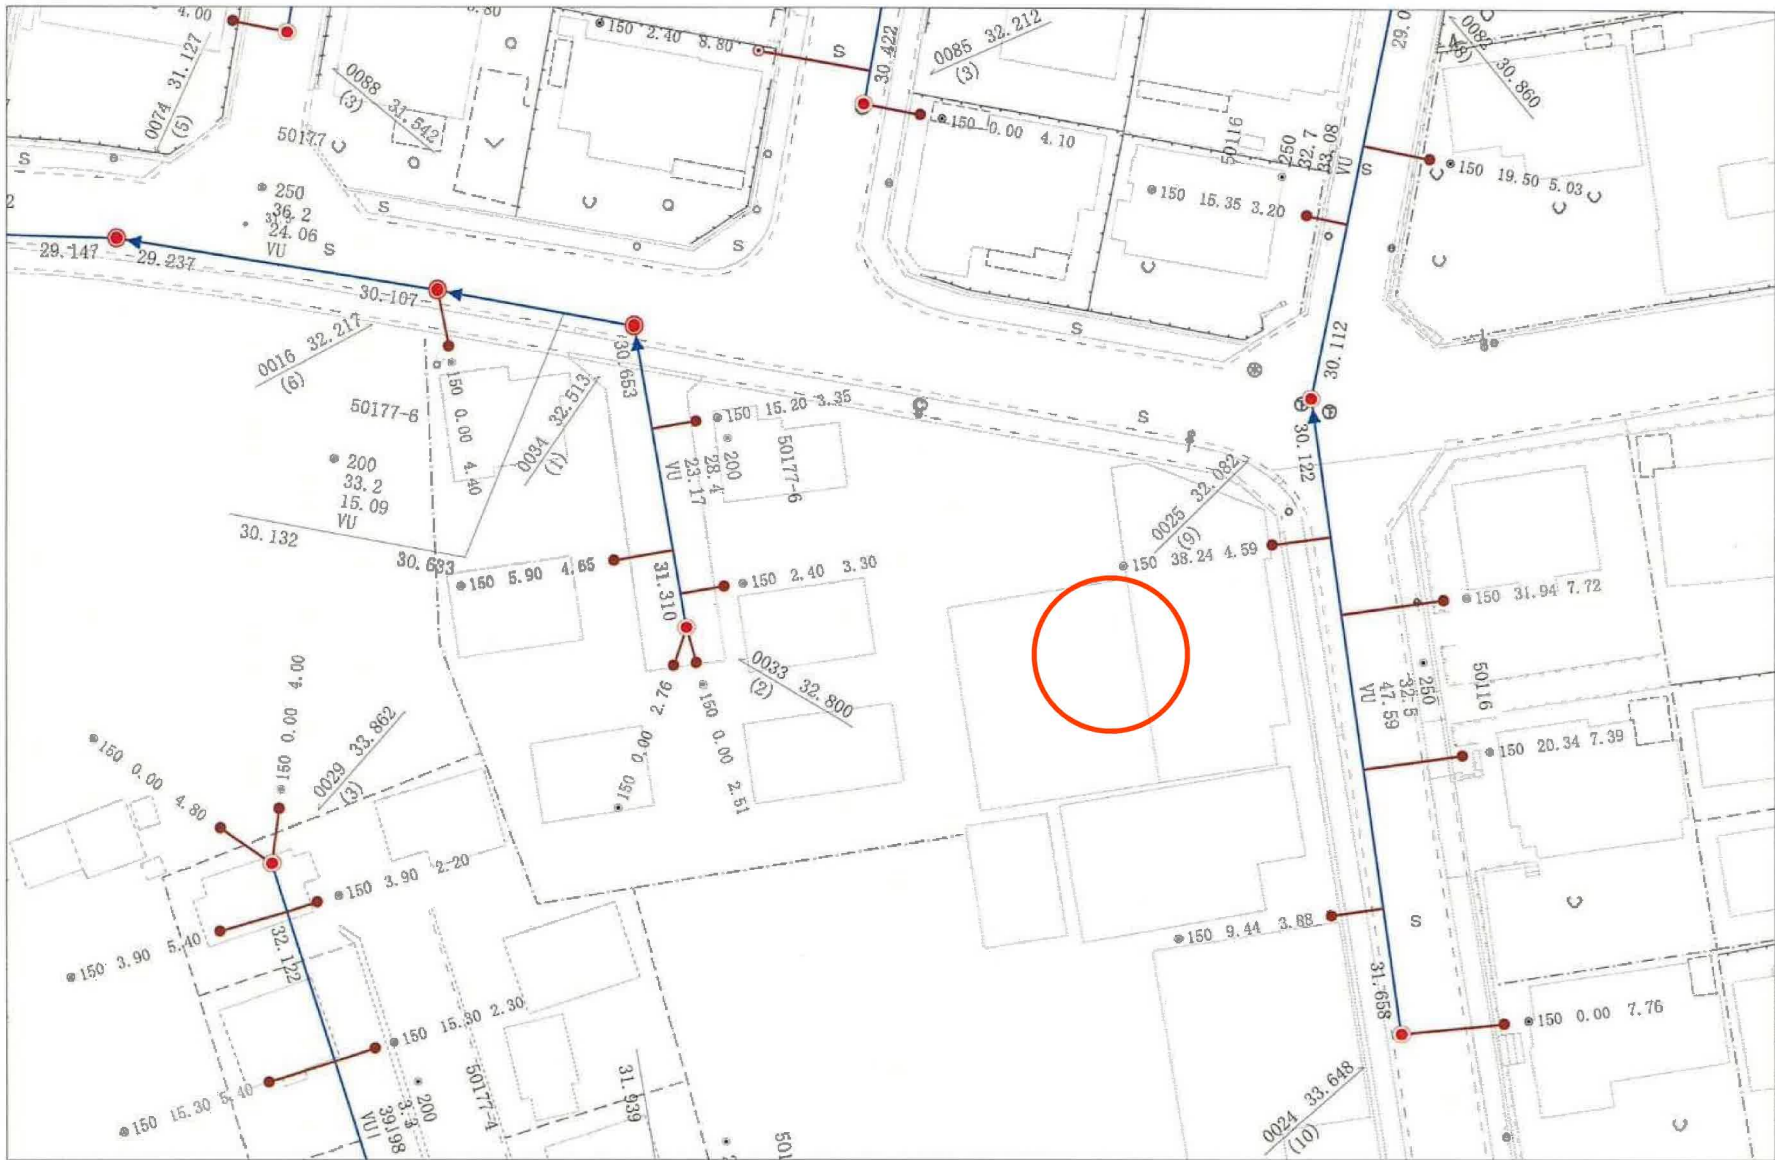



名取市下水道課



この写しは参考資料としてお使いください。
 また利用によって発生した損害等について、
 名取市は一切の責任を負いません。
 令和6年07月18日 名取市下水道課

名取が丘
(名取が丘四丁目)

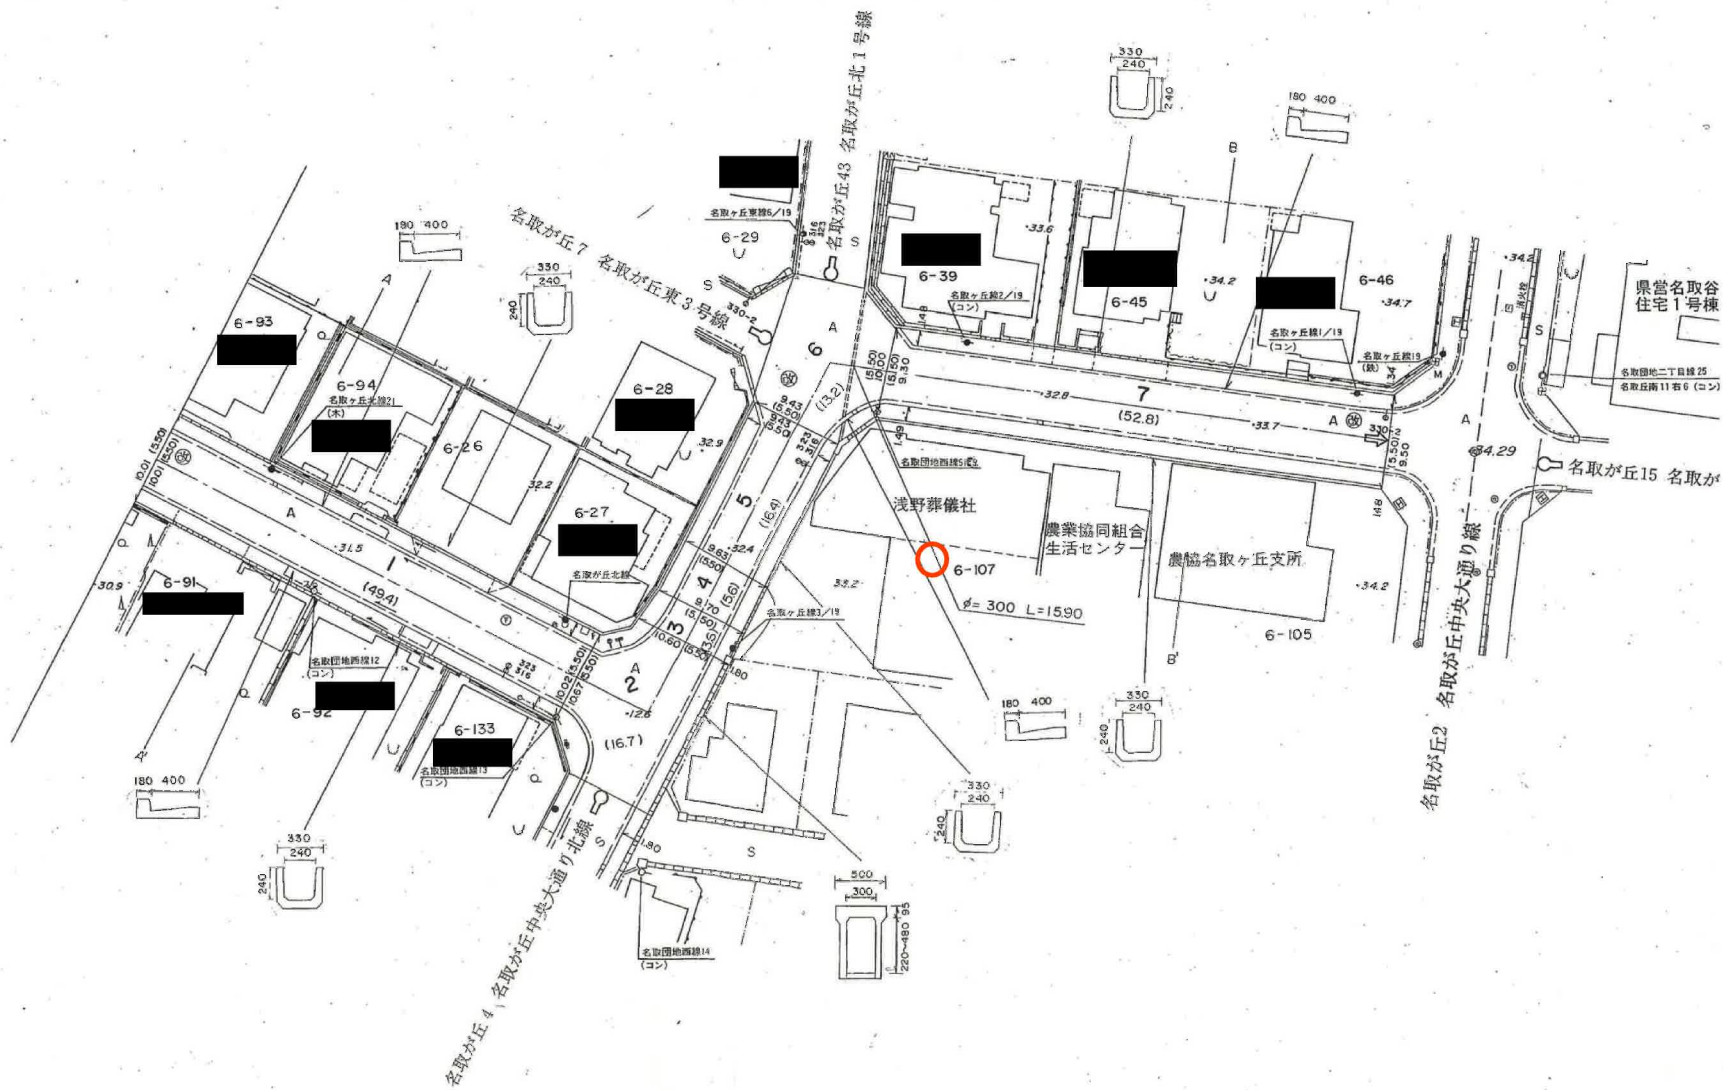

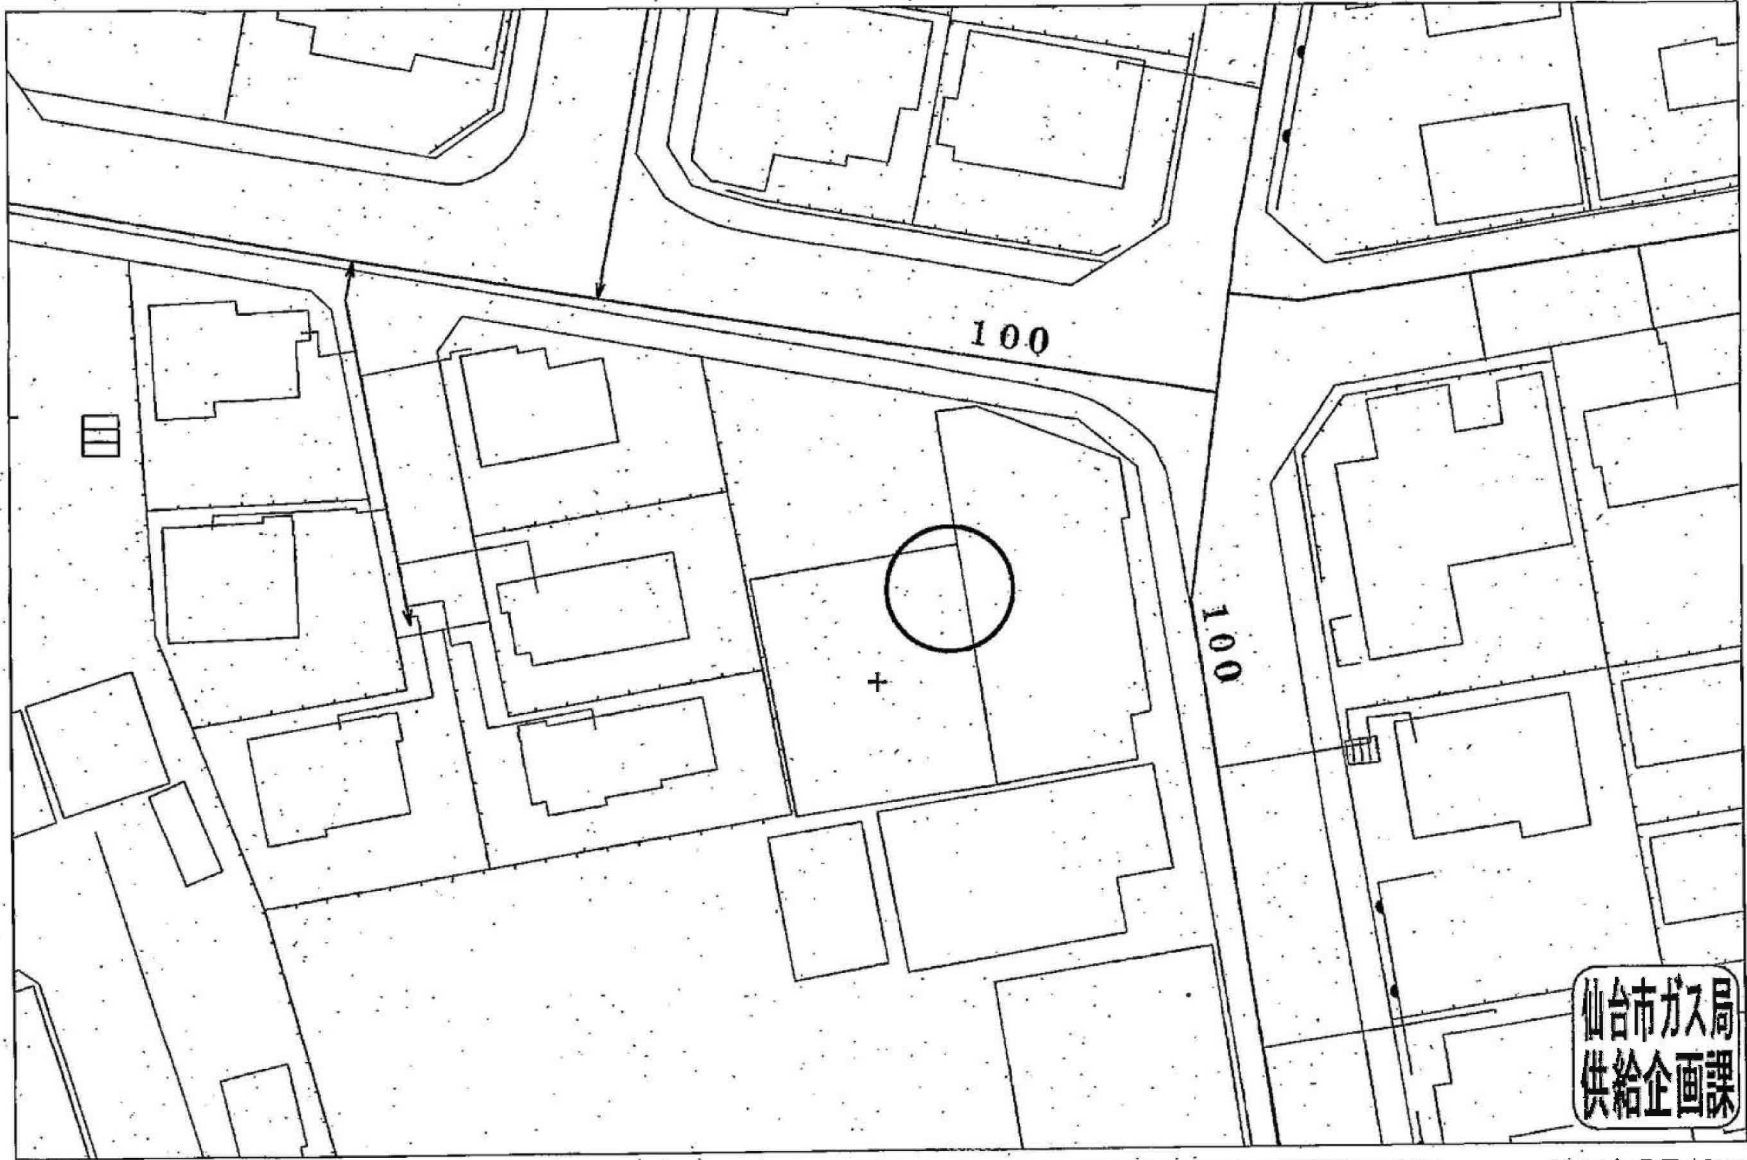

受付番号：F-3031

この図面は実際と異なる場合があるため十分注意して使用してください

2024年7月18日