




+4380.682 座標値単位：図 単位：
 (注) 国土交通省国土地理院が公表した座標補正パラメータ(lobokutaibeiyouuki2011.par)による修正がされています。

地番区域見出し
 植松1丁目

請求 部分	所在	名取市植松一丁目					地番 109番	
出力 総頁	1/300	精度 区分	甲三	座標系 番号又は 記号	X	分類	地図(法第14条第1項)	種類 地籍図
作成 年月日	昭和50年2月		発行 年月日 (京図)	昭和56年10月1日		補記 事項		

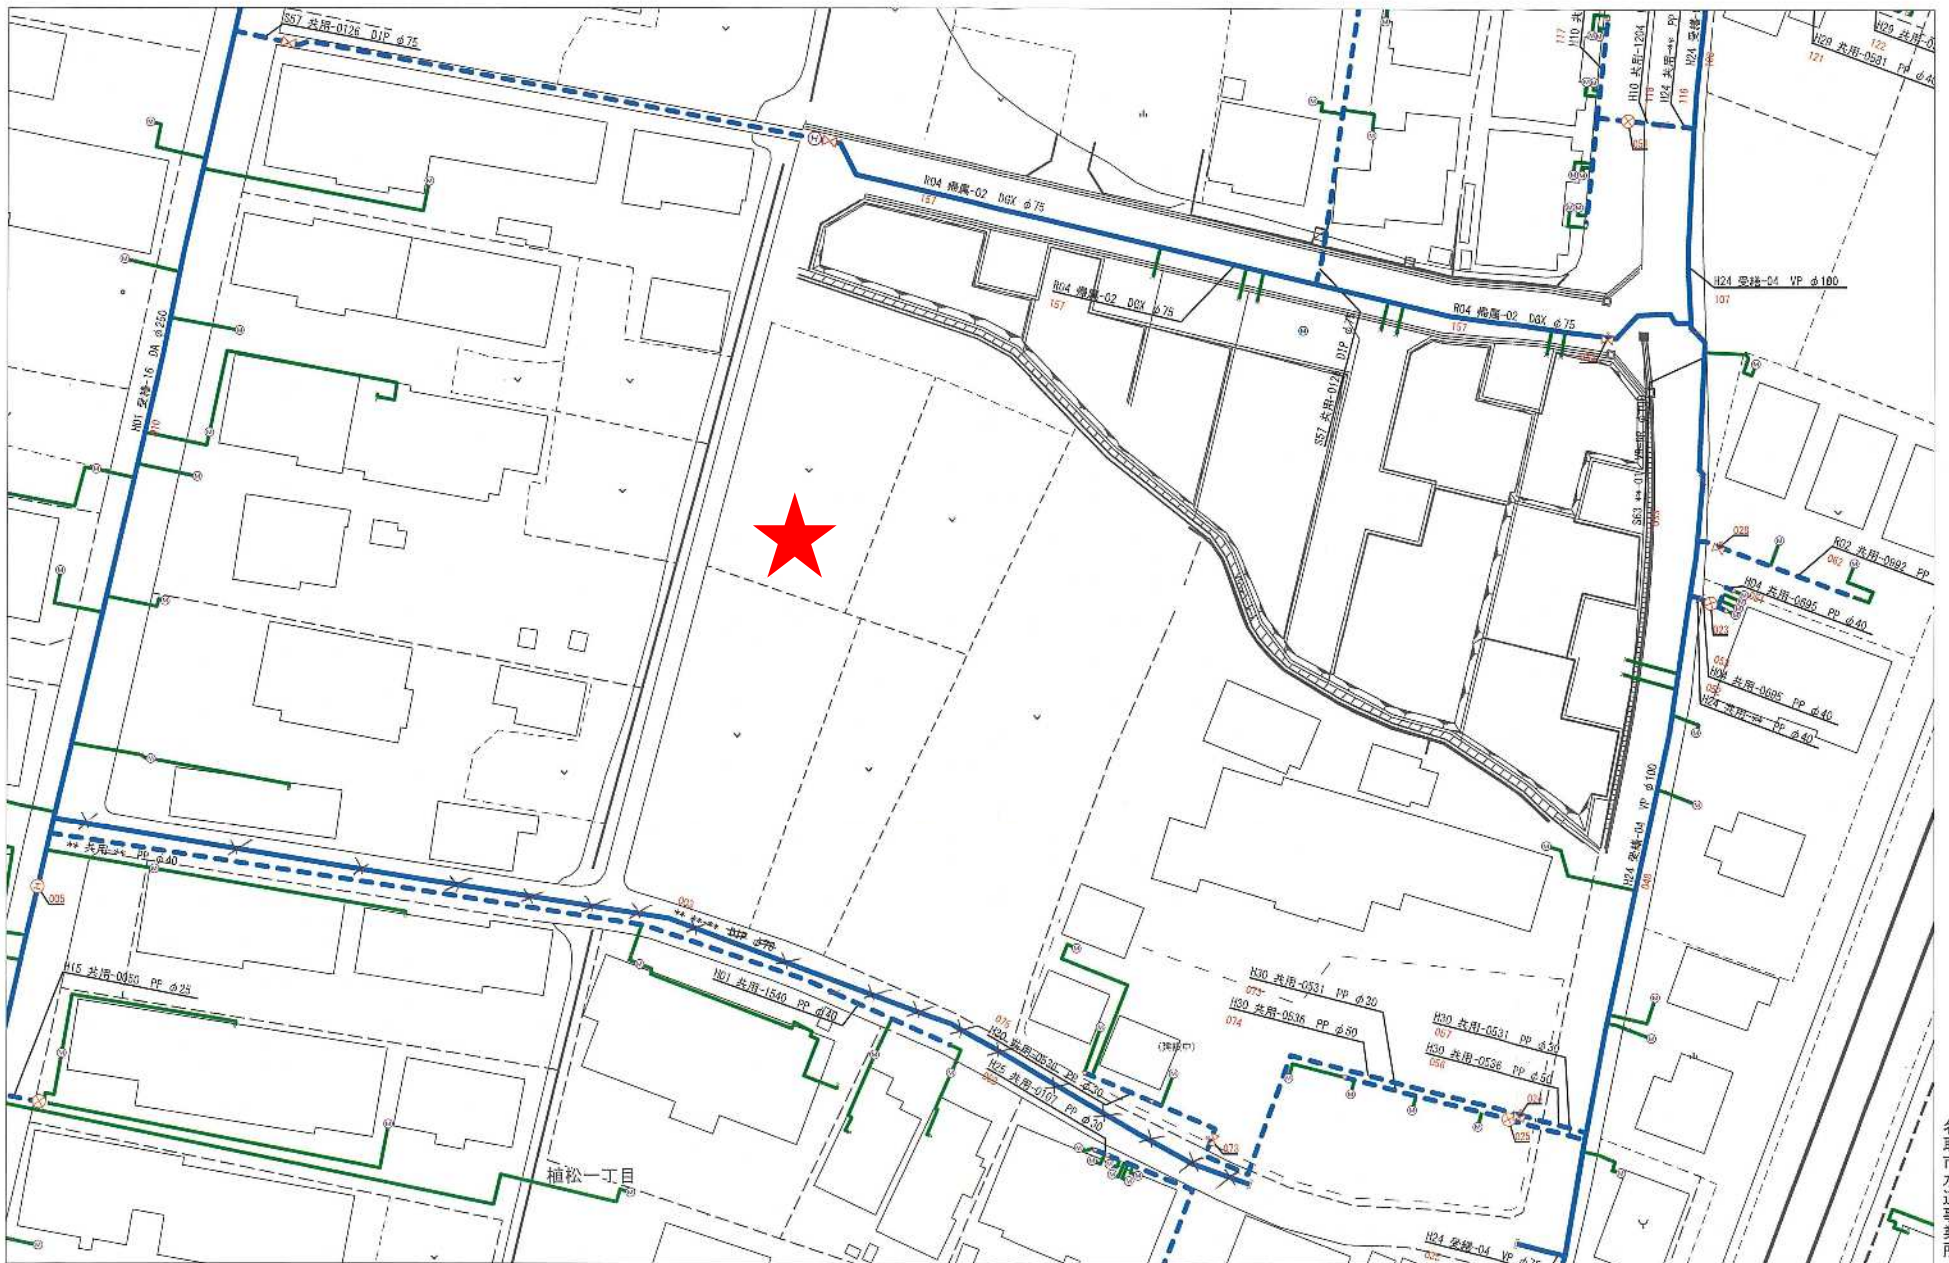


名取市水道事業所

出力年月日：2024年06月17日 13時49分28秒



(注意) この配管図は推定を含むものであり、実際の状況と異なる場合があります。
 また、給水装置は所有者の届出に基づくものであり、その内容を保証するものではありません。

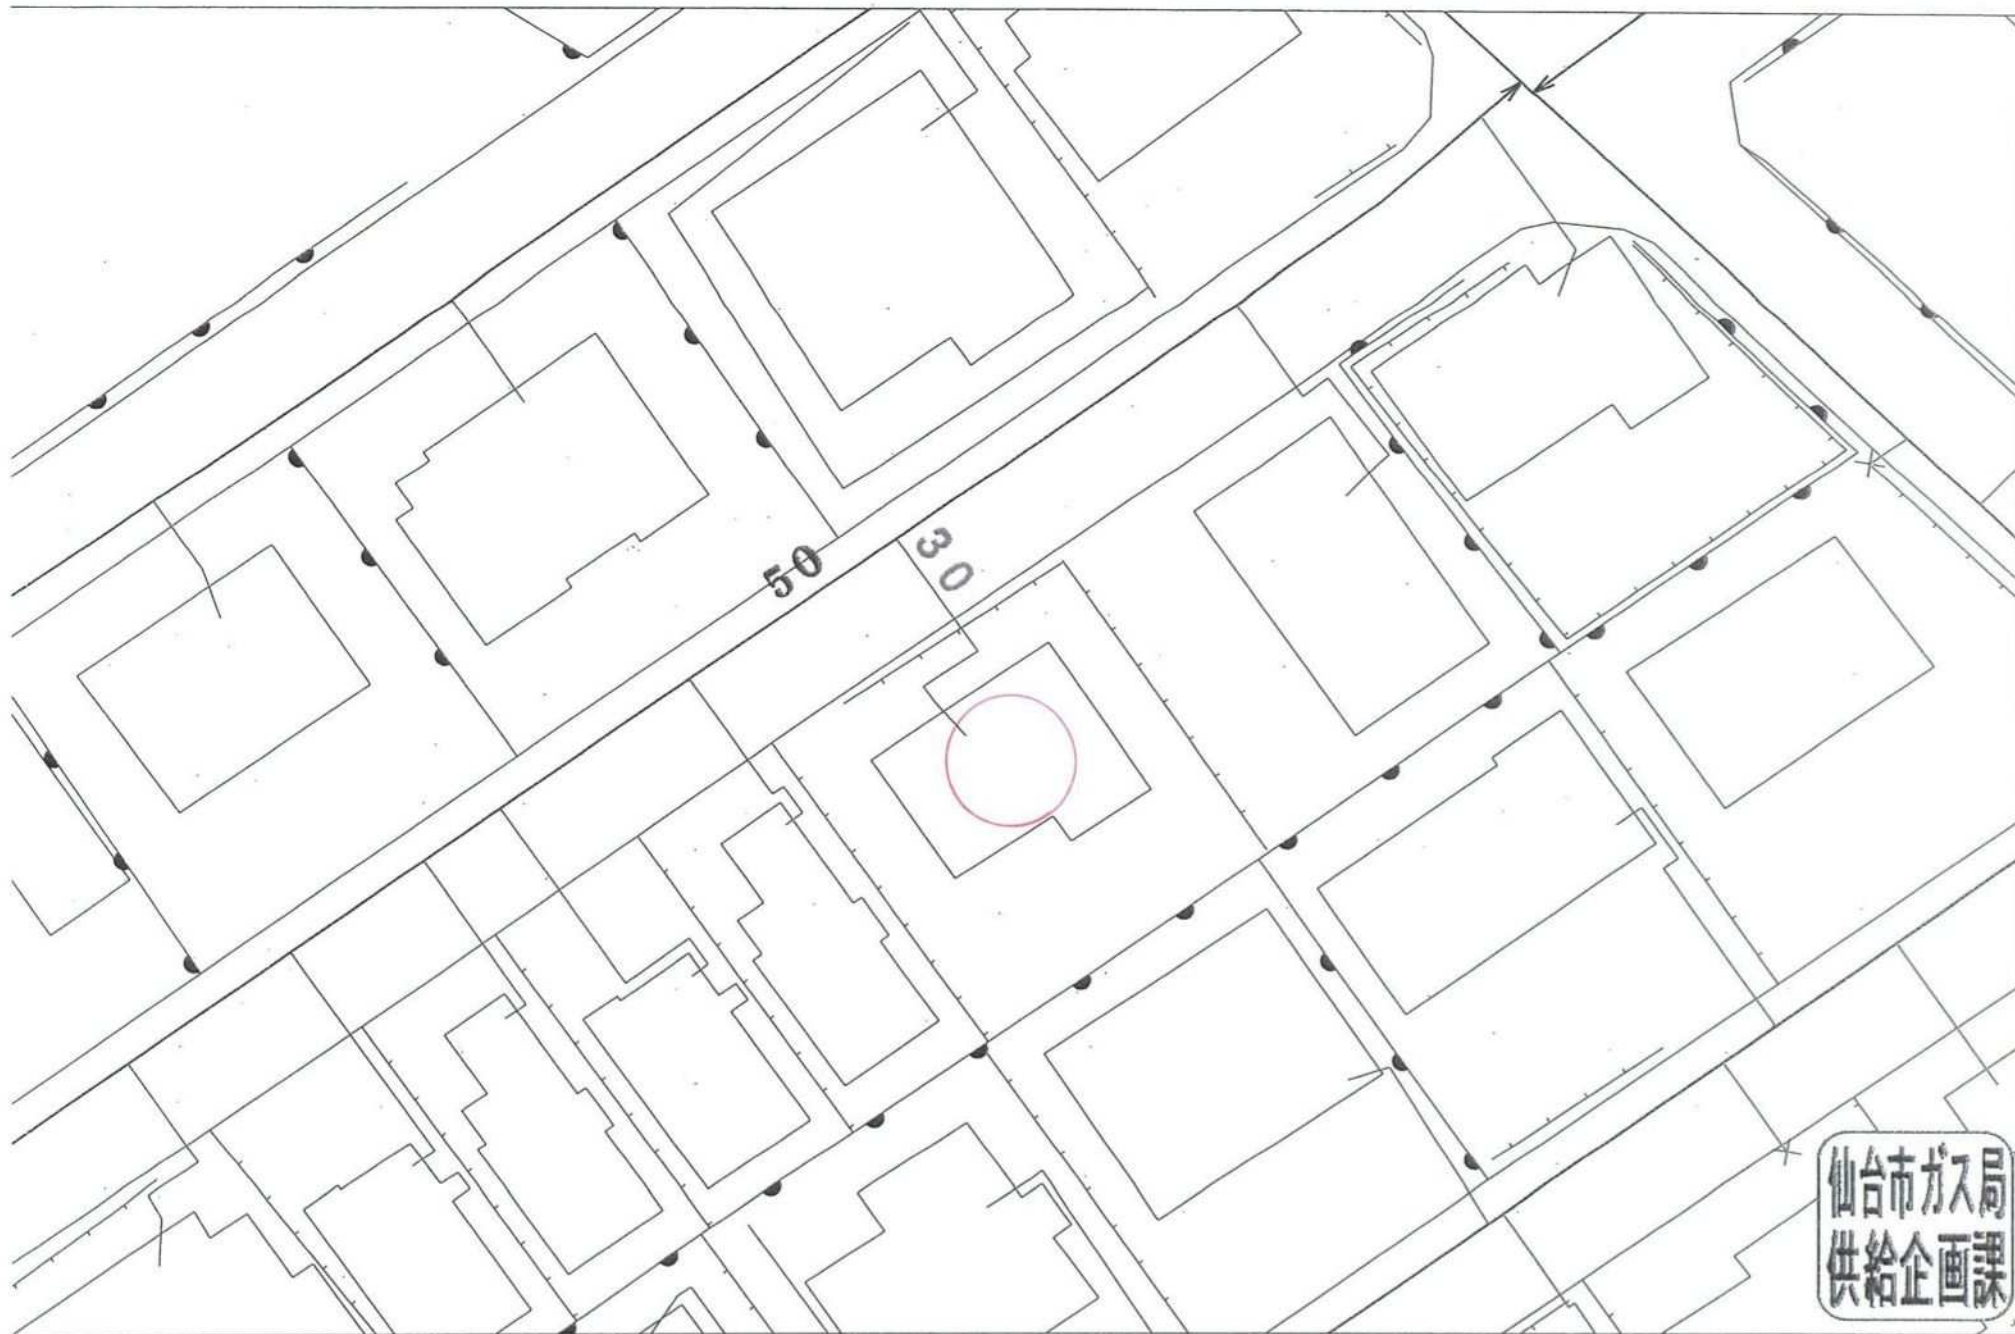

仙台市ガス局
供給企画課

この図面は、本市が管理する道路区域
を表したものであり、民境界を「証明」
するものではありません。
仙台市道路管理者



H9.11.7
第177号

中山二丁目

H9.3.12
第310号

