



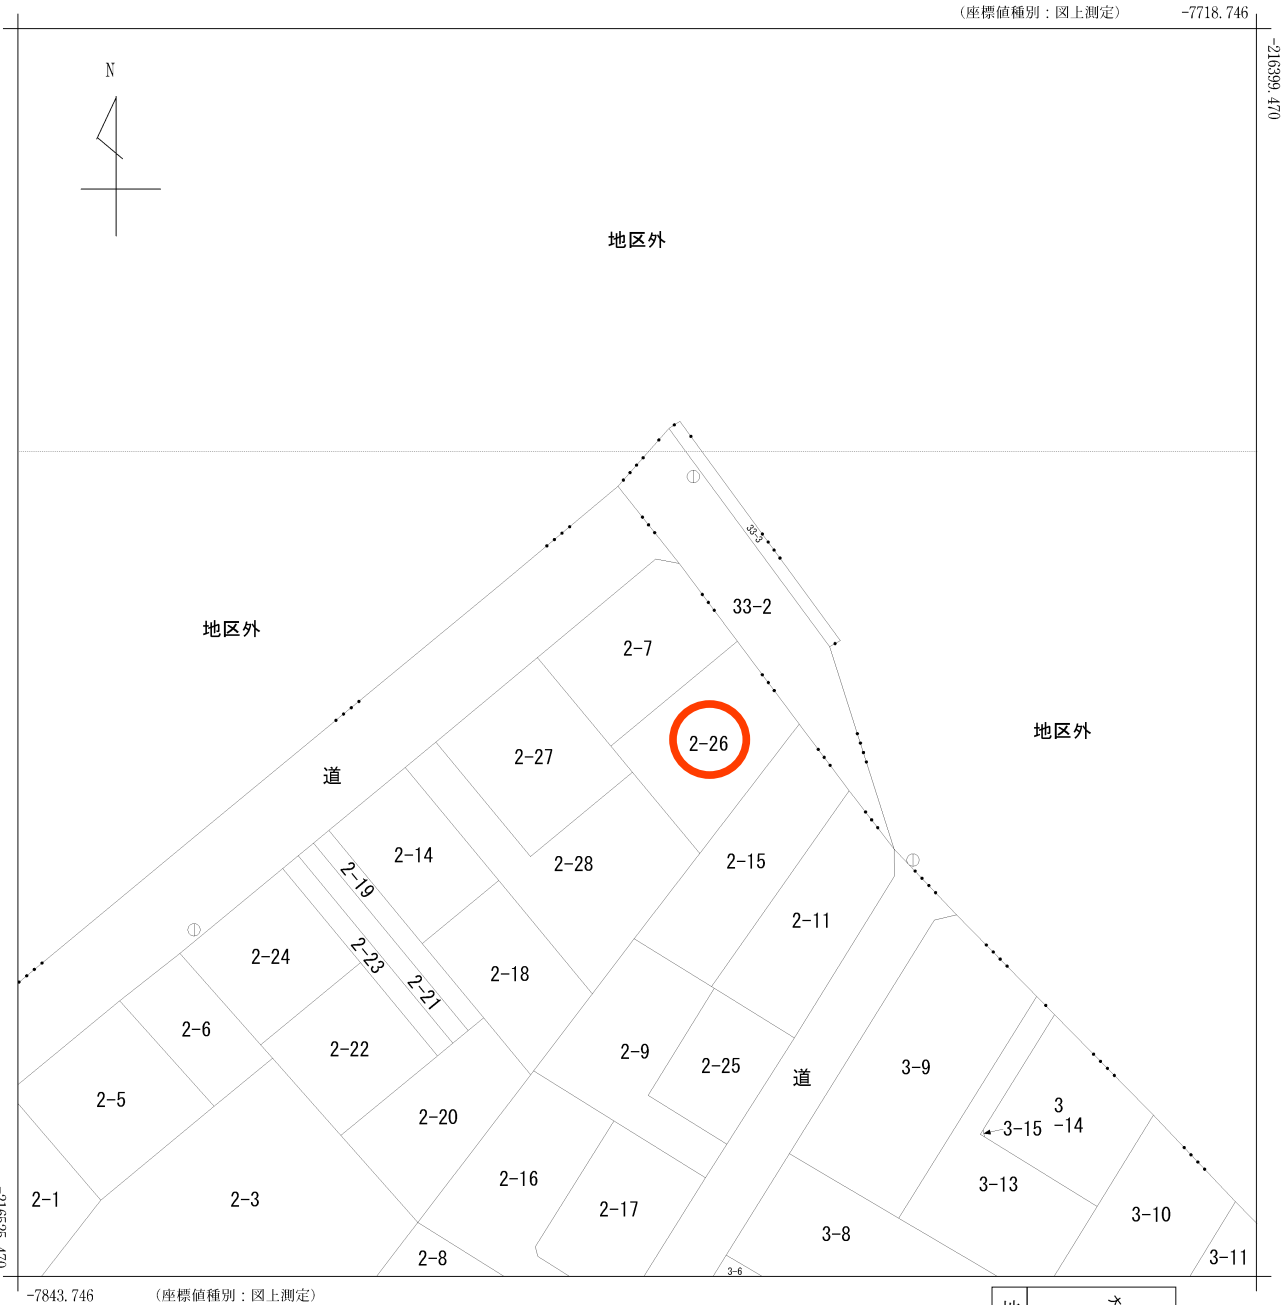


(注) 国土交通省国土地理院が公表した座標補正パラメータ(touhokutaiheiyouuki2011.par)による修正がされています。

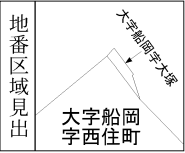

請求部	所在	柴田郡柴田町大字船岡字西住町					地番	2番7		
出力縮尺	1/500	精度区分	甲二	座標系番号又は記号	X	分類	地図(法第14条第1項)		種類	地籍図
作成年月	平成8年11月				備付年月日(原図)	平成10年5月13日		補記事項		

座 標 求 積 表 (測地成果2011)				
地 番 (A) 2-7				
測点	X _n	Y _n	X _n ・(Y _{n+1} -Y _{n-1})	距 離
KK2	-216453.088	-7779.357	-3105452.453536	2.44
KK3	-216453.632	-7776.972	-1770807.163392	9.65
B1	-216461.350	-7771.176	1506787.457350	16.56
B3	-216471.914	-7783.933	4360393.763702	11.58
B2	-216462.994	-7791.319	-990534.660544	15.53
倍 面 積			-386.943580	
面 積			193.4717900	
地 積			193.47 m ²	
坪 数			58.52 坪	
地 番 (B) 2-26				
測点	X _n	Y _n	X _n ・(Y _{n+1} -Y _{n-1})	距 離
B1	-216461.350	-7771.176	-4115796.108900	10.41
KK4	-216469.680	-7764.919	819121.269120	16.48
B5	-216482.749	-7774.960	3641889.286427	10.63
B4	-216474.559	-7781.742	1942426.217907	3.43
B3	-216471.914	-7783.933	-2287242.243324	16.56
倍 面 積			-398.421230	
面 積			199.2106160	
地 積			199.21 m ²	
坪 数			60.26 坪	
地 番 (C) 2-27				
測点	X _n	Y _n	X _n ・(Y _{n+1} -Y _{n-1})	距 離
B2	-216462.994	-7791.319	-3821437.696076	11.58
B3	-216471.914	-7783.933	-2073151.520378	3.43
B4	-216474.559	-7781.742	1751062.707751	13.34
B8	-216483.072	-7792.022	4296106.563840	15.01
B6	-216471.497	-7801.687	-152179.462391	13.33
倍 面 積			-400.592746	
面 積			200.2963730	
地 積			200.29 m ²	
坪 数			60.58 坪	
地 番 (D) 2-28				
測点	X _n	Y _n	X _n ・(Y _{n+1} -Y _{n-1})	距 離
B6	-216471.497	-7801.687	-2737715.022559	15.01
B8	-216483.072	-7792.022	-4296106.563840	13.34
B4	-216474.559	-7781.742	-3693488.925658	10.63
B5	-216482.749	-7774.960	-43513.032549	10.80
KK5	-216491.315	-7781.641	2336374.271480	7.04
KK6	-216496.958	-7785.752	2964059.851978	14.89
KP7	-216485.469	-7795.232	4095255.617073	14.81
KM1	-216474.049	-7804.669	1375692.581395	4.00
倍 面 積			-558.777320	
面 積			279.3886600	
地 積			279.38 m ²	
坪 数			84.51 坪	
総 計			872.3674380 m ²	
測量年月日 令和 5年12月 5日 平面直角座標系 世界測地系 第X系 (測地成果2011)				
作 成 者	柴田郡大河原町宇山崎町13番地1 土地家屋調査士 鈴木 好 (令和 5年12月 6日作成)			

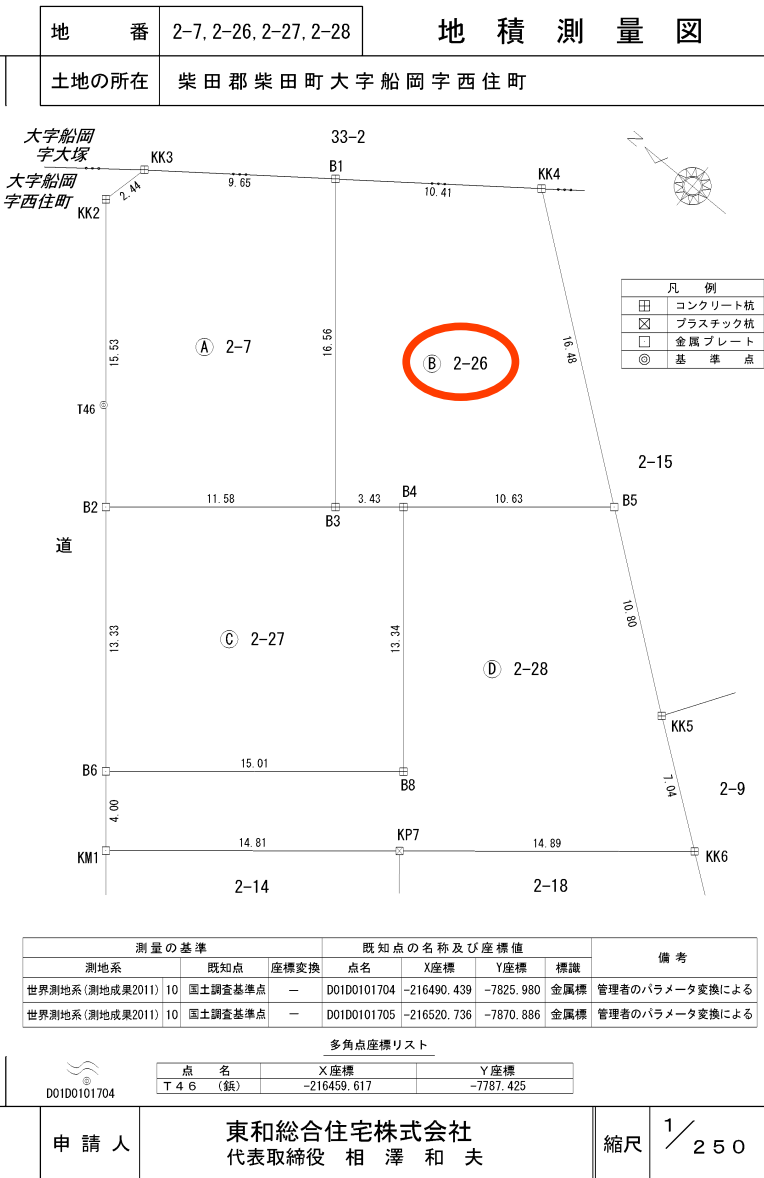

柴田町




印刷ユーザ名: 上下水道課04
 印刷端末名: 61.212.13.122
 印刷日時: 令和07年04月15日 13時22分

縮尺 1 : 500



この図面は位置的なものを示すものであり権利関係には使用できません

下水道任意図

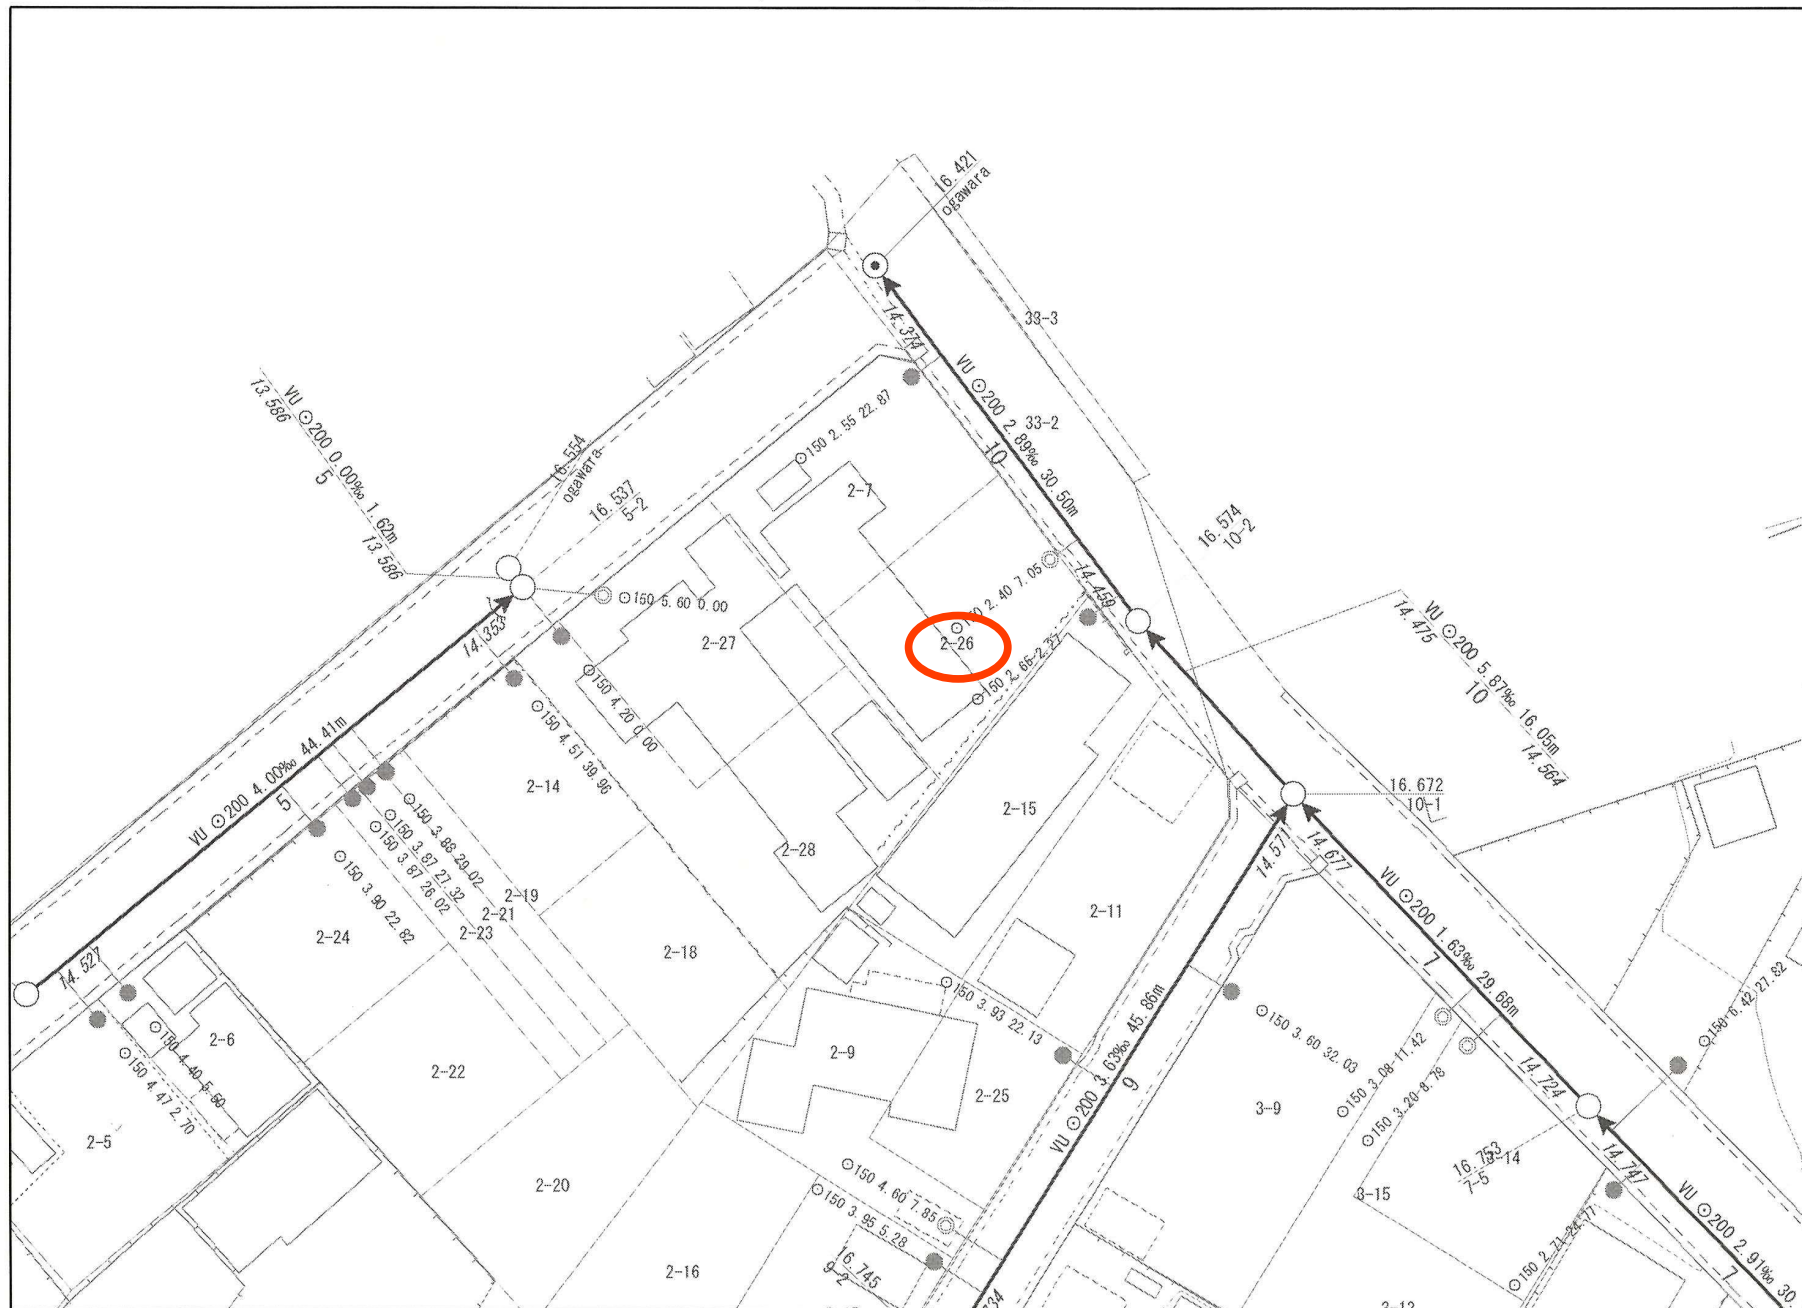

1/500

0m 10m 20m 30m 40m



道路幅員証明願

令和 7 年 4 月 15 日

柴田町長 滝 口 茂 殿

住 所 仙台市太白区柳生7-26-5 3F office 101
氏 名 (株)エラン 紺野 佑輔



① 道路運送法又は貨物自動車運送事業法に基づく許可申請に添付するため

② その他 (調査)

上記について、道路の幅員を証明願います。

記

1. 証明する場所 (別紙見取図添付)

柴田町大字新国西佐町 2-7 地内

2. 町道路線名 町道西佐1、2 号線

3. 道路幅員 西佐1号線W=8.15m
2号線W=7.5m

4. 使用する自動車の幅員 _____ m

(申請目的が①の場合は記載のこと)

5. 車両制限令第5条及び第6条の接触の有無 無し

上記のとおり相違のないことを証明する。

令和 7 年 4 月 16 日

宮城県柴田郡柴田町長 滝 口 茂



