

求積表

地番	A113-2				距離
NO	Xn	Yn	Xn - (Yn+1 - Yn-1)		
K11	-185393.754	15338.696	-489068.720262		5.315
PA1	-185398.083	15341.780	-4223963.903902		24.213
PA2	-185384.019	15361.490	-3323008.540575		3.341
K5	-185381.195	15359.705	1179763.074980		5.948
K4	-185377.399	15355.126	884991.702826		0.352
K3	-185377.106	15354.931	267128.409746		3.392
K2	-185380.261	15353.685	2926968.940929		18.081
K1	-185391.005	15339.142	2778825.773945		2.785
合計			-360.415103		
合計面積			180.2075515		
地積			180.20	㎡	

地番	B113-2				距離
NO	Xn	Yn	Xn - (Yn+1 - Yn-1)		
PA1	-185398.083	15341.780	2831399.523576		7.650
PA3	-185404.314	15346.218	-4394082.241800		23.802
PA4	-185390.331	15365.480	-2831281.135032		7.467
PA2	-185384.019	15361.490	4393601.250300		24.213
合計			-362.602956		
合計面積			181.3014780		
地積			181.30	㎡	

地番	C113-2				距離
NO	Xn	Yn	Xn - (Yn+1 - Yn-1)		
PA3	-185404.314	15346.218	2735455.248756		7.770
PA5	-185410.642	15350.726	-4337867.380232		23.483
PA6	-185396.689	15369.614	-2931121.653090		5.608
K6	-185392.001	15366.536	766410.532134		1.976
PA4	-185390.331	15365.480	3766760.745258		23.802
合計			-362.507174		
合計面積			181.2535870		
地積			181.25	㎡	

地番	D113-2				距離
NO	Xn	Yn	Xn - (Yn+1 - Yn-1)		
PA5	-185410.642	15350.726	2684375.274876		7.600
SA1	-185416.832	15355.136	-4181334.978432		22.751
K8	-185403.102	15373.277	-3437558.914182		0.458
K7	-185402.878	15373.677	679130.742114		7.403
PA6	-185396.689	15369.614	4255039.409239		23.483
合計			-348.466385		
合計面積			174.2331925		
地積			174.23	㎡	

地番	買取用地				距離
NO	Xn	Yn	Xn - (Yn+1 - Yn-1)		
SA1	-185416.832	15355.136	3224954.958976		1.290
K10	-185417.883	15355.884	-3506252.167530		22.773
K9	-185404.145	15374.046	-3224734.293985		1.296
K8	-185403.102	15373.277	3505972.658820		22.751
合計			-58.843719		
合計面積			29.4218595		
地積			29.42	㎡	

境界点	境界線の種類
⊕	コンクリート杭
⊗	プラスチック杭
⊙	プレート
⊗	鉄
○	計算点
△	基準点

(注記)

図面名称


区割図

作成

2025/6/28

縮尺

1 : 200

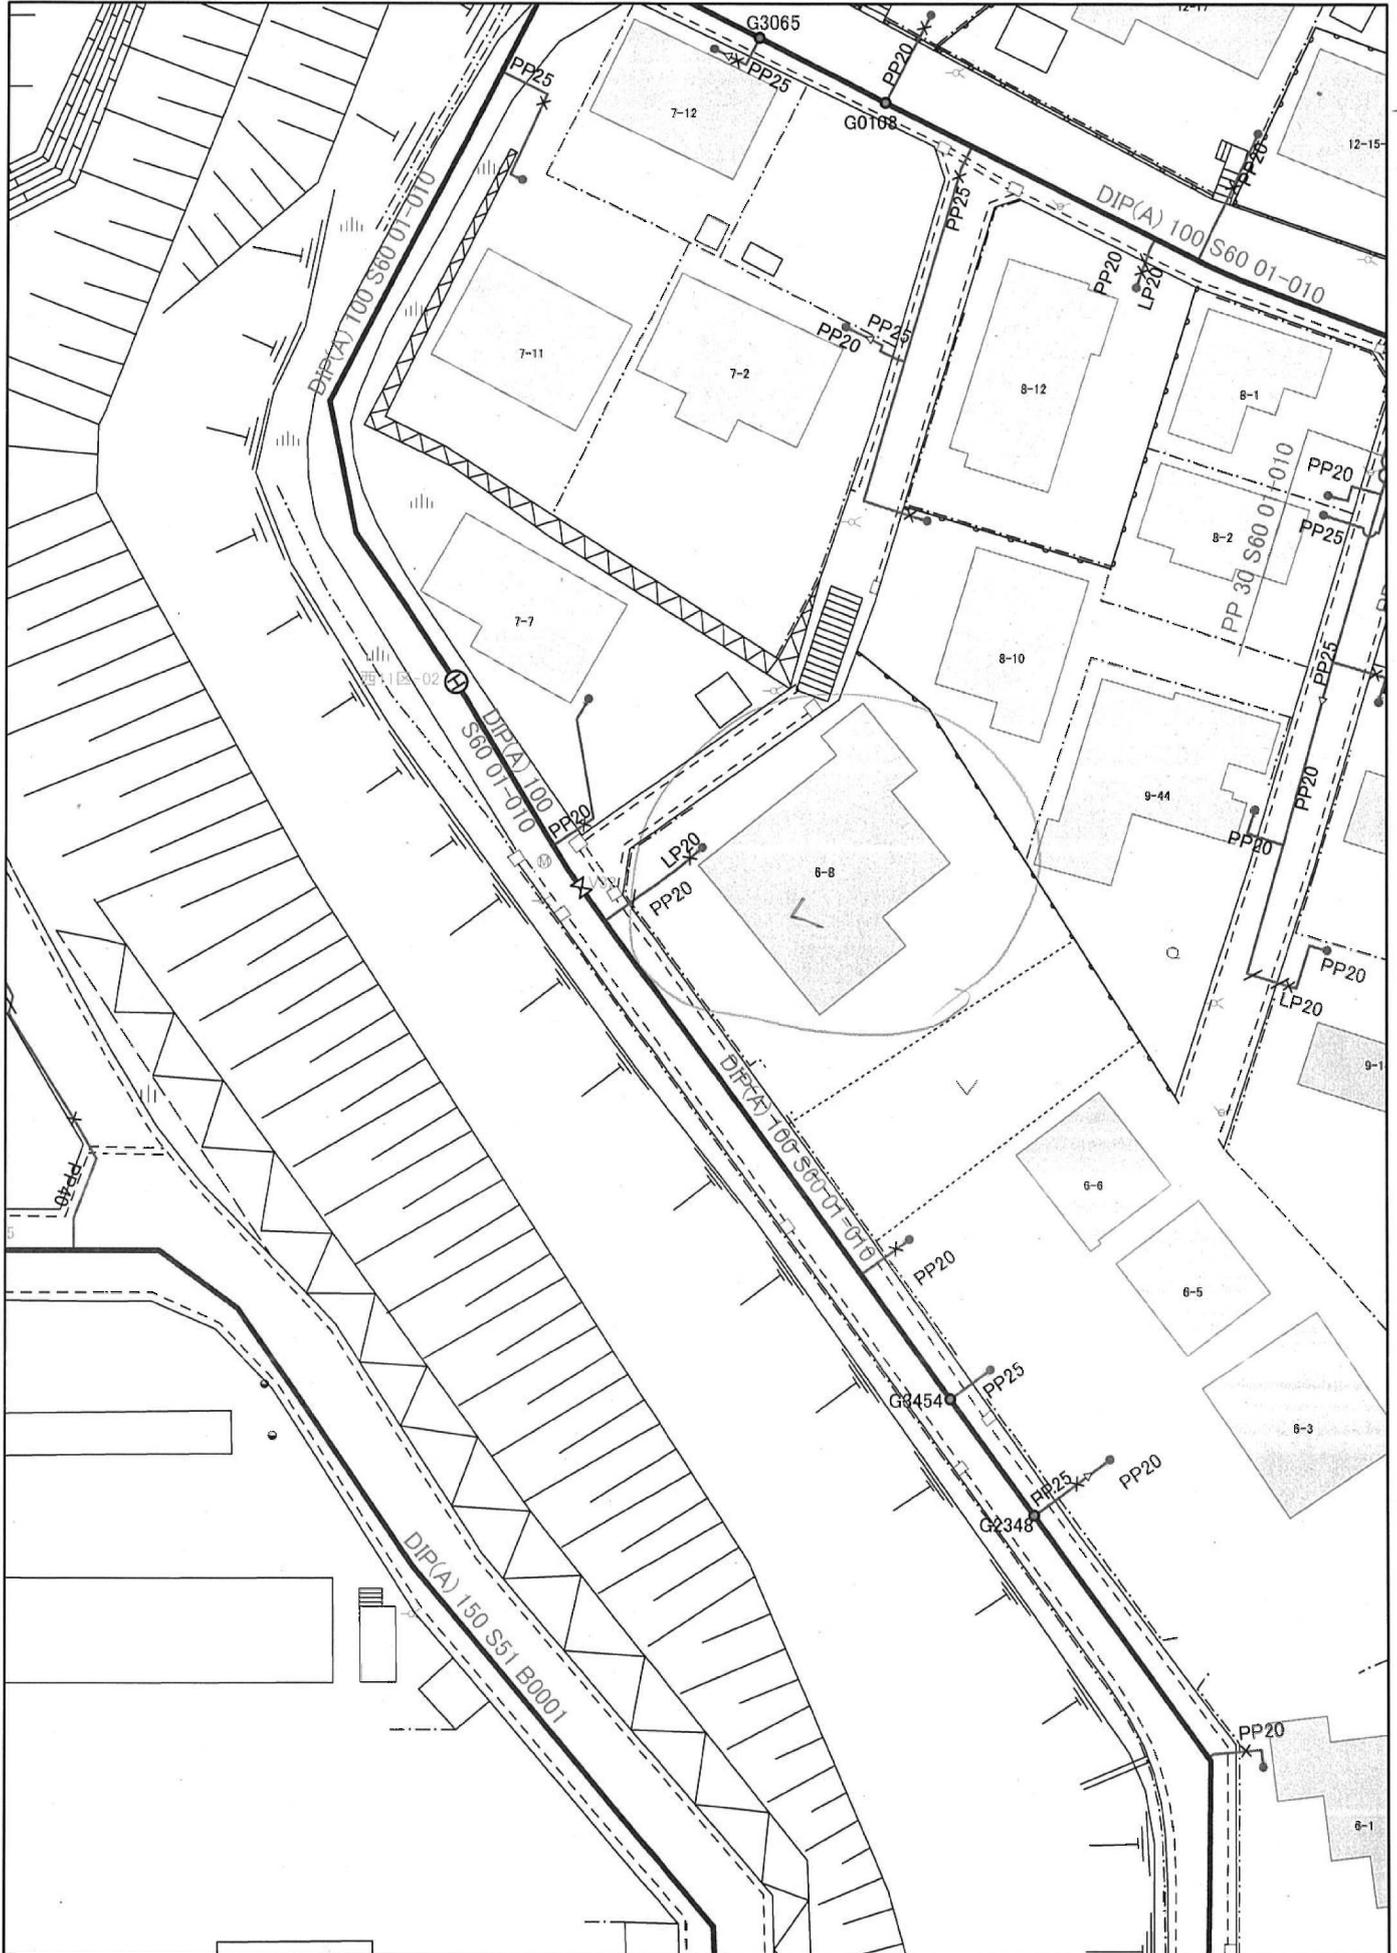


この地図は、水道施設の概況確認の資料であり、
管路の正確な位置や口径を証明するものではありません。
不動産売買や契約等の際は必ず現況を確認してください。

1:500

塩竈市上下水道部




沢A住宅

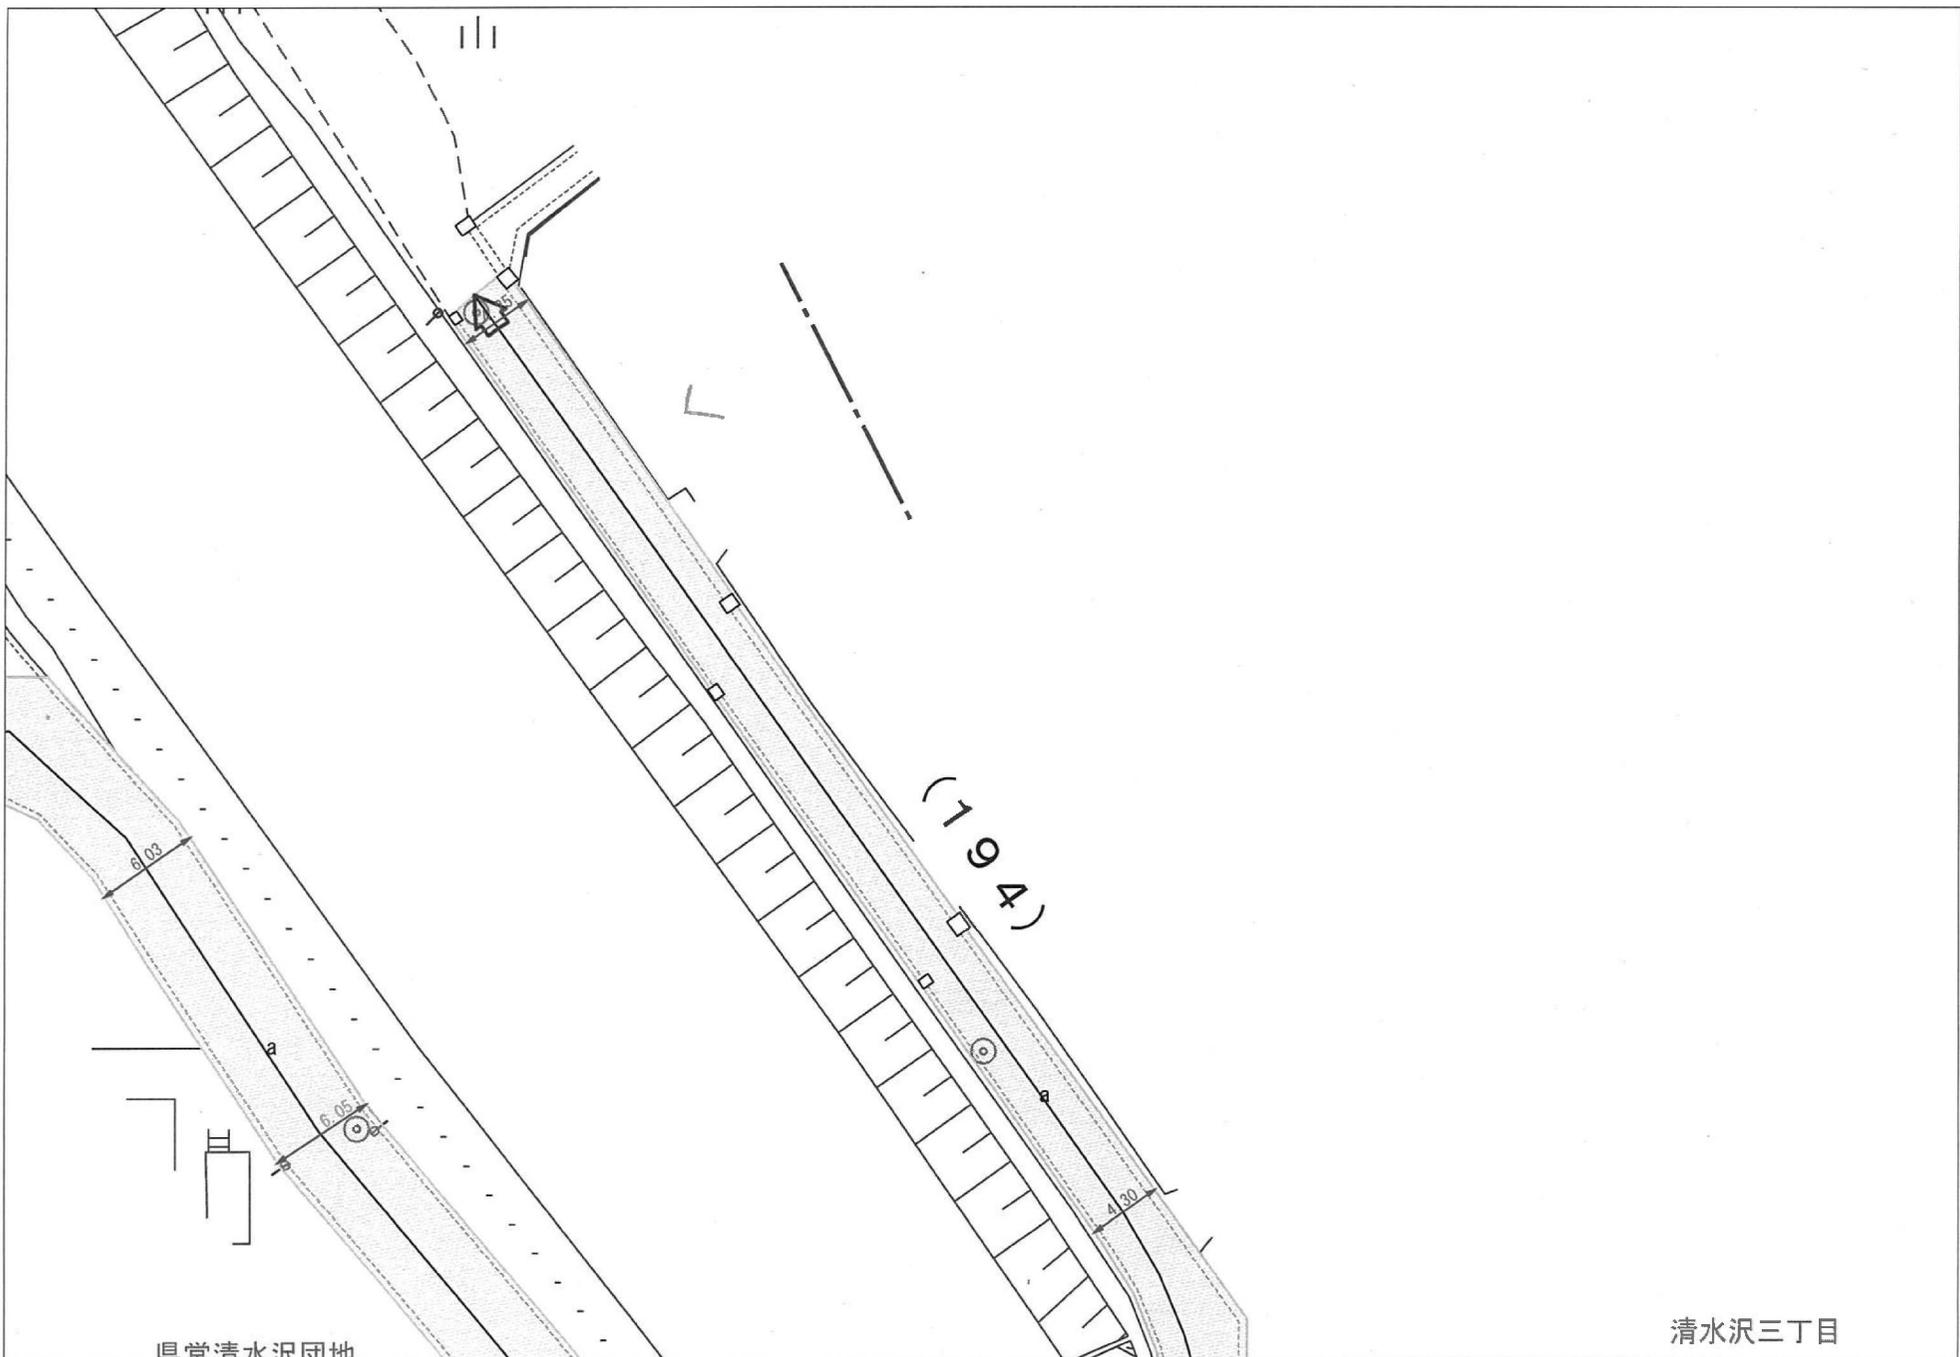

2025年1月31日

県営清水沢団地

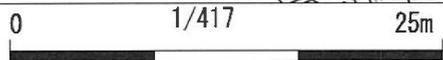

清水沢三丁目

塩竈市


土砂災害警戒区域等の指定の告示に係る図書(その2)

告示番号	宮城県告示第540号
告示年月日	平成27年5月15日


危害のおそれのある土地、著しい危害のおそれのある土地の設定図

調査年度	平成22年度
------	--------

急傾斜地の位置	箇所番号	I-入-0487(1312000487)	箇所名	清水沢	所在地	塩竈市清水沢一丁目、三丁目
---------	------	----------------------	-----	-----	-----	---------------

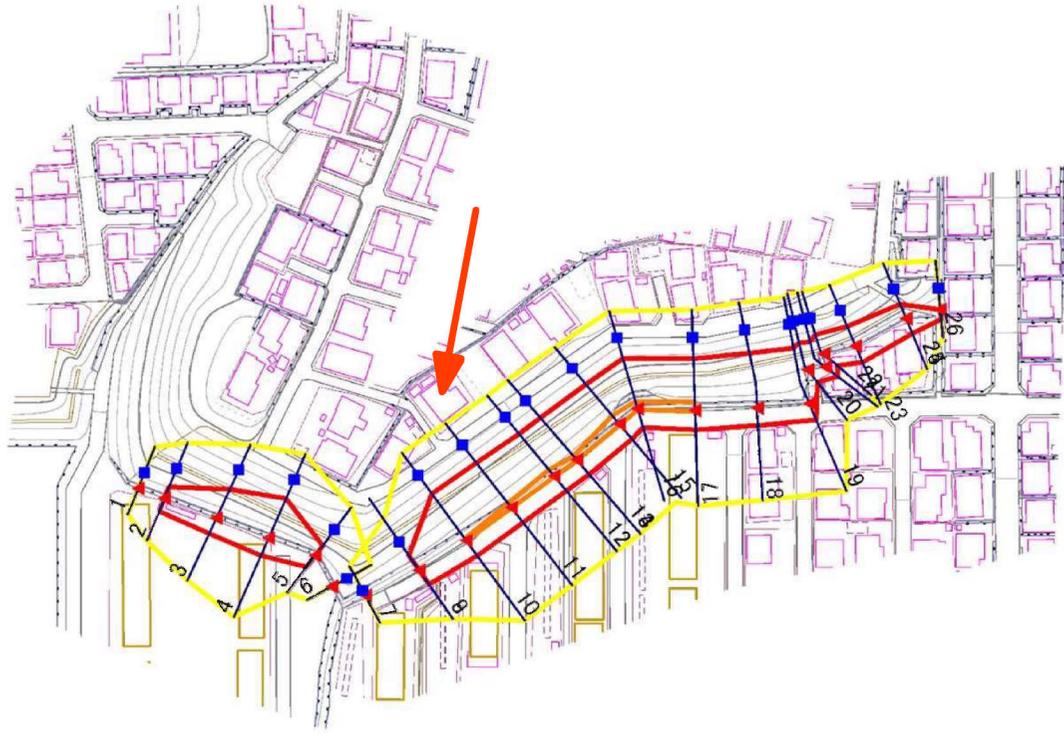

1:2,500

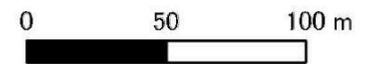

凡例	■ 上端	— 横断測線	■ 危害のおそれのある土地の区域	■ 土石等の移動による力が100kN/m ² を超える範囲
	▲ 下端		■ 著しい危害のおそれのある土地の区域	■ 土石等の堆積高が3mを超える範囲


土砂災害警戒区域等の指定の告示に係る図書(その1)

告示番号	宮城県告示第540号
告示年月日	平成27年5月15日

自然現象の種類	急傾斜地の崩壊
箇所番号	I-人-0487(1312000487)
箇所名	清水沢
所在地	塩竈市清水沢一丁目、三丁目
調査機関	宮城県仙台土木事務所



位置図(S=1:200,000)

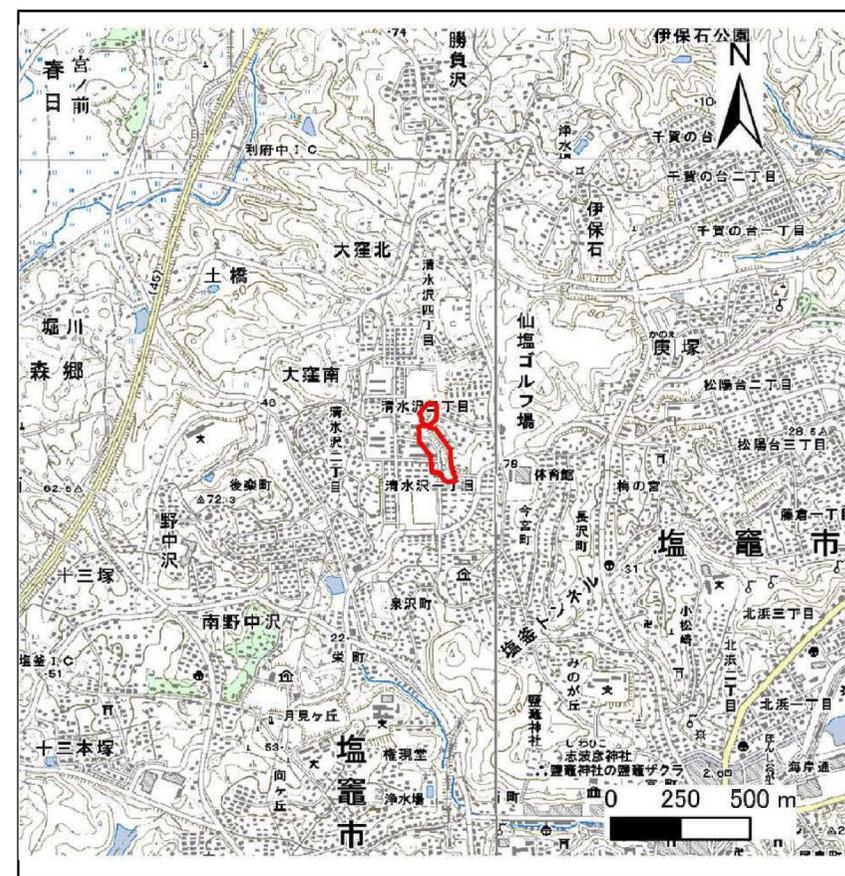

位置図(S=1:25,000)

宮城県

この地図は、国土地理院長の承認を得て、同院発行の数値地図20000(地図画像)及び数値地図25000(地図画像)を複製したものである。(承認番号 平24情複、第625号)
 この地図を第三者がさらに複製する場合は、国土地理院長の承認を得なければならない。

土砂災害警戒区域等の指定の告示に係る図書(その3)

告示番号	宮城県告示第540号
告示年月日	平成27年5月15日

急傾斜地の位置	箇所番号	I-人-0487(1312000487)		箇所名	清水沢	所在地	塩竈市清水沢一丁目、三丁目										
横断測線の区間	土石等の移動により建築物の地上部に作用すると想定される力				土石等の堆積により建築物の地上部に作用すると想定される力				横断測線の区間	土石等の移動により建築物の地上部に作用すると想定される力				土石等の堆積により建築物の地上部に作用すると想定される力			
	土石等の(移動)高さが1m以下の場合、土石等の移動による力が100kN/m ² を超える区域		それ以外の区域		土石等の堆積の高さが3mを超える区域		それ以外の区域			土石等の(移動)高さが1m以下の場合、土石等の移動による力が100kN/m ² を超える区域		それ以外の区域		土石等の堆積の高さが3mを超える区域		それ以外の区域	
	力の大きさのうち最大のもの(kN/m ²)	土石等の高さ(m)	力の大きさのうち最大のもの(kN/m ²)	土石等の高さ(m)	力の大きさのうち最大のもの(kN/m ²)	土石等の高さ(m)	力の大きさのうち最大のもの(kN/m ²)	土石等の高さ(m)		力の大きさのうち最大のもの(kN/m ²)	土石等の高さ(m)	力の大きさのうち最大のもの(kN/m ²)	土石等の高さ(m)	力の大きさのうち最大のもの(kN/m ²)	土石等の高さ(m)	力の大きさのうち最大のもの(kN/m ²)	土石等の高さ(m)
1 ~ 2	-	-	-	-	-	-	-	-	~								
2 ~ 3	-	-	90.6	1.0	-	-	7.3	1.7	~								
3 ~ 4	-	-	100.0	1.0	-	-	9.2	2.1	~								
4 ~ 5	-	-	100.0	1.0	-	-	9.2	2.1	~								
5 ~ 6	-	-	-	-	-	-	-	-	~								
7 ~ 8	-	-	-	-	-	-	-	-	~								
8 ~ 9	-	-	90.4	1.0	-	-	10.1	2.3	~								
9 ~ 10	-	-	100.0	1.0	-	-	10.1	2.3	~								
10 ~ 11	102.5	1.0	100.0	1.0	-	-	9.5	2.2	~								
11 ~ 12	104.3	1.0	100.0	1.0	-	-	9.6	2.2	~								
12 ~ 13	104.3	1.0	100.0	1.0	-	-	9.6	2.2	~								
13 ~ 14	102.5	1.0	100.0	1.0	-	-	9.5	2.2	~								
14 ~ 15	106.8	1.0	100.0	1.0	-	-	9.1	2.1	~								
15 ~ 16	106.8	1.0	100.0	1.0	-	-	9.1	2.1	~								
16 ~ 17	105.3	1.0	100.0	1.0	-	-	9.1	2.1	~								
17 ~ 18	-	-	100.0	1.0	-	-	9.1	2.1	~								
18 ~ 19	-	-	93.4	1.0	-	-	8.6	2.0	~								
19 ~ 20	-	-	93.4	1.0	-	-	8.6	2.0	~								
20 ~ 21	-	-	83.5	1.0	-	-	6.9	1.6	~								
21 ~ 22	-	-	93.8	1.0	-	-	7.8	1.8	~								
22 ~ 23	-	-	93.8	1.0	-	-	7.8	1.8	~								
23 ~ 24	-	-	93.8	1.0	-	-	8.0	1.8	~								
24 ~ 25	-	-	86.1	1.0	-	-	8.0	1.8	~								
25 ~ 26	-	-	86.1	1.0	-	-	8.0	1.8	~								
~									~								