


+15294.014 (座標値種別：図上測定)

(注) 国土交通省国土地理院が公表した座標補正パラメータ(touhokutaiheiyouki2011.par)による修正がされています。

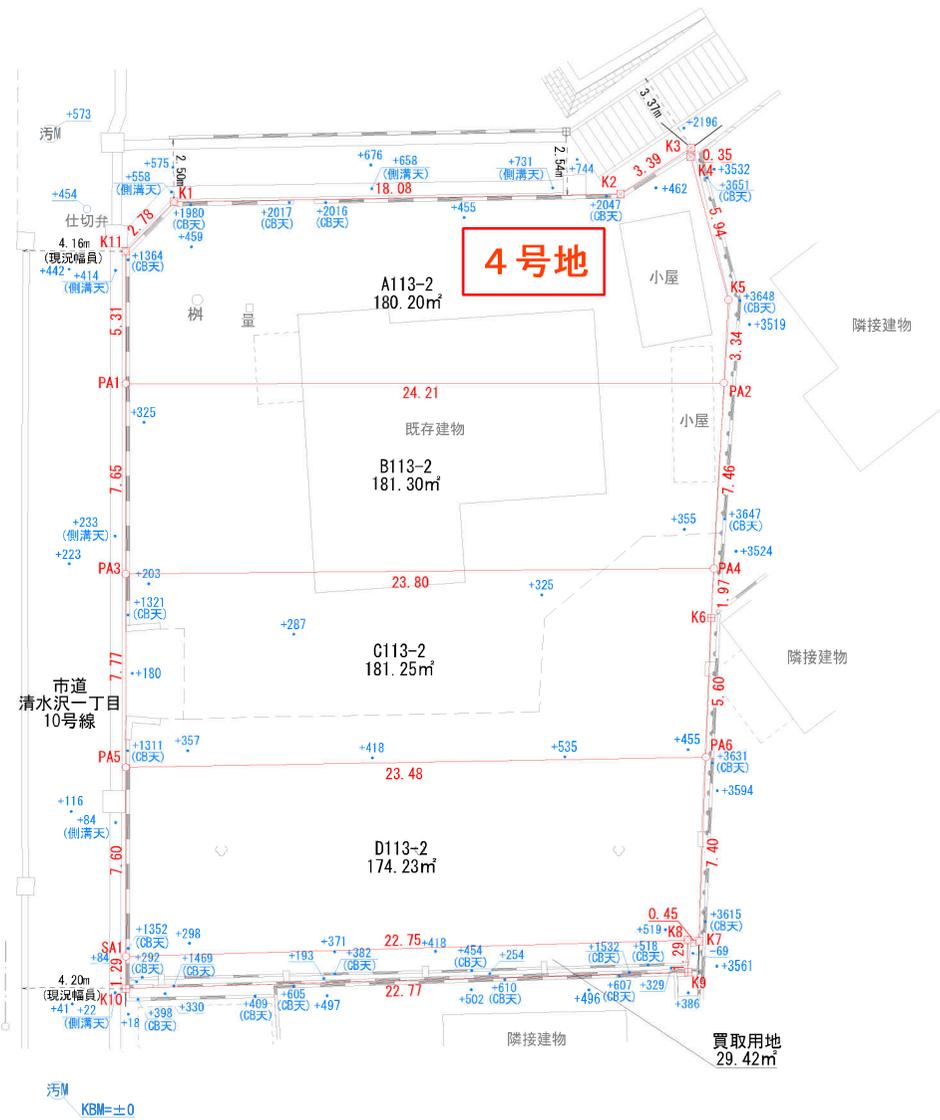

請求部	所在	塩竈市清水沢三丁目				地番	113番2			
出縮力尺	1/500	精度区	甲二	座標系番号又は記号	X	分類	地図(法第14条第1項)		種類	地籍図
作成年月日	昭和59年12月			備付年月日(原図)	昭和61年1月6日			補記事項		



求積表

地番	A113-2				距離
NO	Xn	Yn	Xn - (Yn+1 - Yn-1)		
K11	-185393.754	15338.696	-489068.720262		5.315
PA1	-185398.083	15341.780	-4223963.903902		24.213
PA2	-185384.019	15361.490	-3323008.540575		3.341
K5	-185381.195	15359.705	1179765.074980		5.948
K4	-185377.389	15355.126	884991.702826		0.352
K3	-185377.106	15354.931	267128.409746		3.392
K2	-185380.261	15353.685	2926968.940929		18.081
K1	-185391.005	15339.142	2778825.773945		2.785
合計				-360.415103	
合計面積				180.2075515	
地積				180.20	m²


地番	B113-2				距離
NO	Xn	Yn	Xn - (Yn+1 - Yn-1)		
PA1	-185398.083	15341.780	2831399.523576		7.650
PA3	-185404.314	15346.218	-4394082.241800		23.802
PA4	-185390.331	15365.480	-2831281.135032		7.467
PA2	-185384.019	15361.490	4393601.250300		24.213
合計				-362.602956	
合計面積				181.3014780	
地積				181.30	m²

地番	C113-2				距離
NO	Xn	Yn	Xn - (Yn+1 - Yn-1)		
PA3	-185404.314	15346.218	2735455.248756		7.770
PA5	-185410.642	15350.726	-4337867.380232		23.483
PA6	-185396.689	15369.614	-2931121.653090		5.608
K6	-185392.001	15366.536	766410.532134		1.976
PA4	-185390.331	15365.480	3766760.745258		23.802
合計				-362.507174	
合計面積				181.2535870	
地積				181.25	m²

地番	D113-2				距離
NO	Xn	Yn	Xn - (Yn+1 - Yn-1)		
PA5	-185410.642	15350.726	2684375.274876		7.600
SA1	-185416.832	15355.136	-4181334.978432		22.751
K8	-185403.102	15373.277	-3437558.914182		0.458
K7	-185402.878	15373.677	679130.742114		7.403
PA6	-185396.689	15369.614	4255039.409239		23.483
合計				-348.466385	
合計面積				174.2331925	
地積				174.23	m²

地番	買取用地				距離
NO	Xn	Yn	Xn - (Yn+1 - Yn-1)		
SA1	-185416.832	15355.136	3224954.958976		1.290
K10	-185417.883	15355.884	-3506252.167530		22.773
K9	-185404.145	15374.046	-3224734.293985		1.296
K8	-185403.102	15373.277	3505972.658820		22.751
合計				-58.843719	
合計面積				29.4218595	
地積				29.42	m²

境界点	境界線の種類
⊕	コンクリート杭
⊗	プラスチック杭
⊙	プレート
⊗	鉄
○	計算点
△	基準点

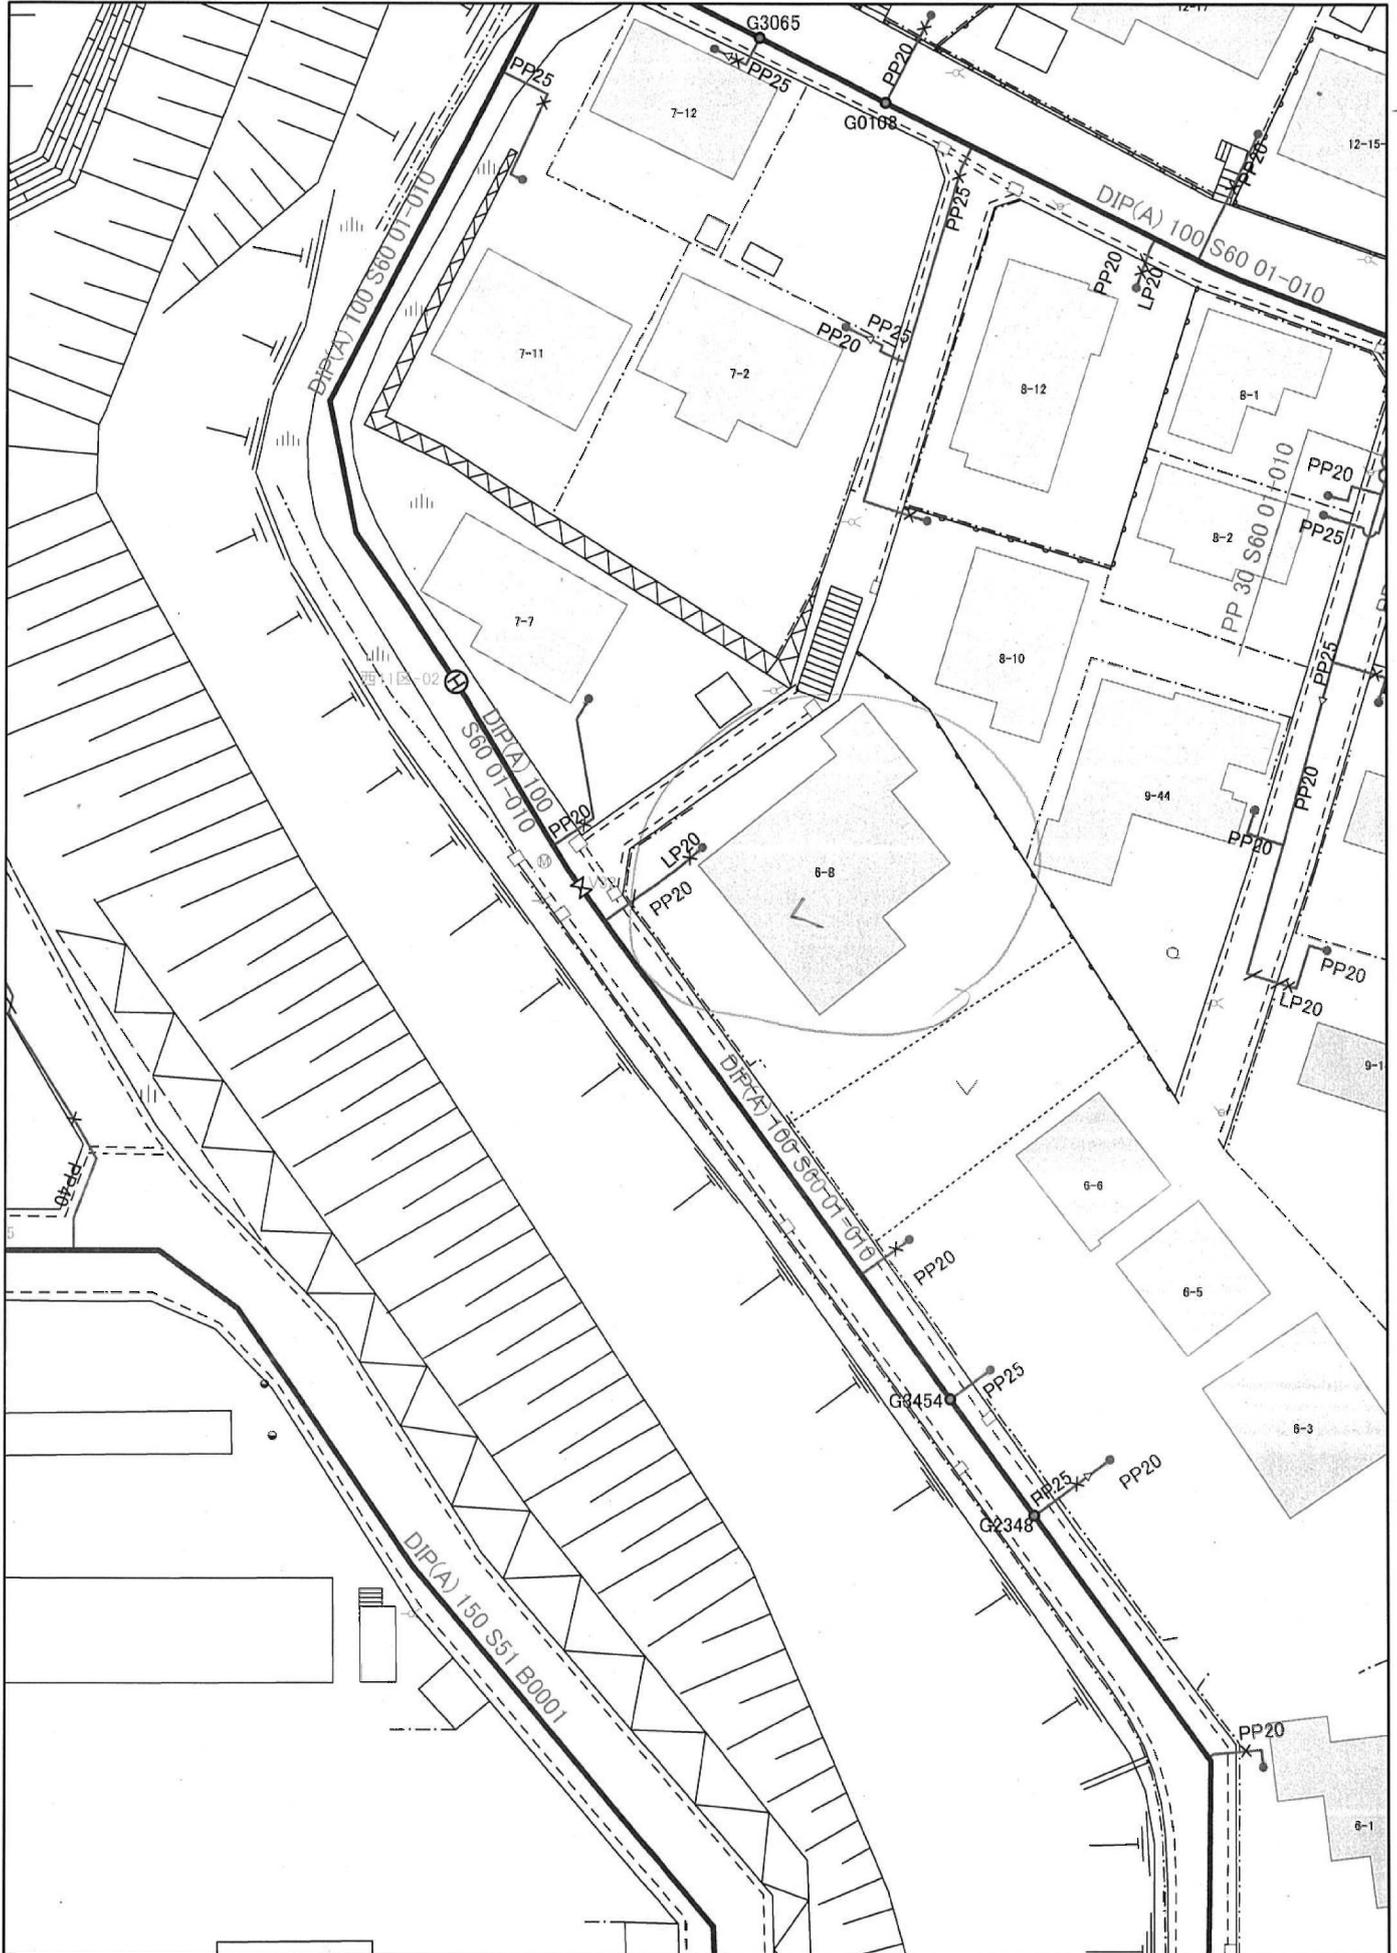


この地図は、水道施設の概況確認の資料であり、  
管路の正確な位置や口径を証明するものではありません。  
不動産売買や契約等の際は必ず現況を確認してください。

1:500


塩竈市上下水道部



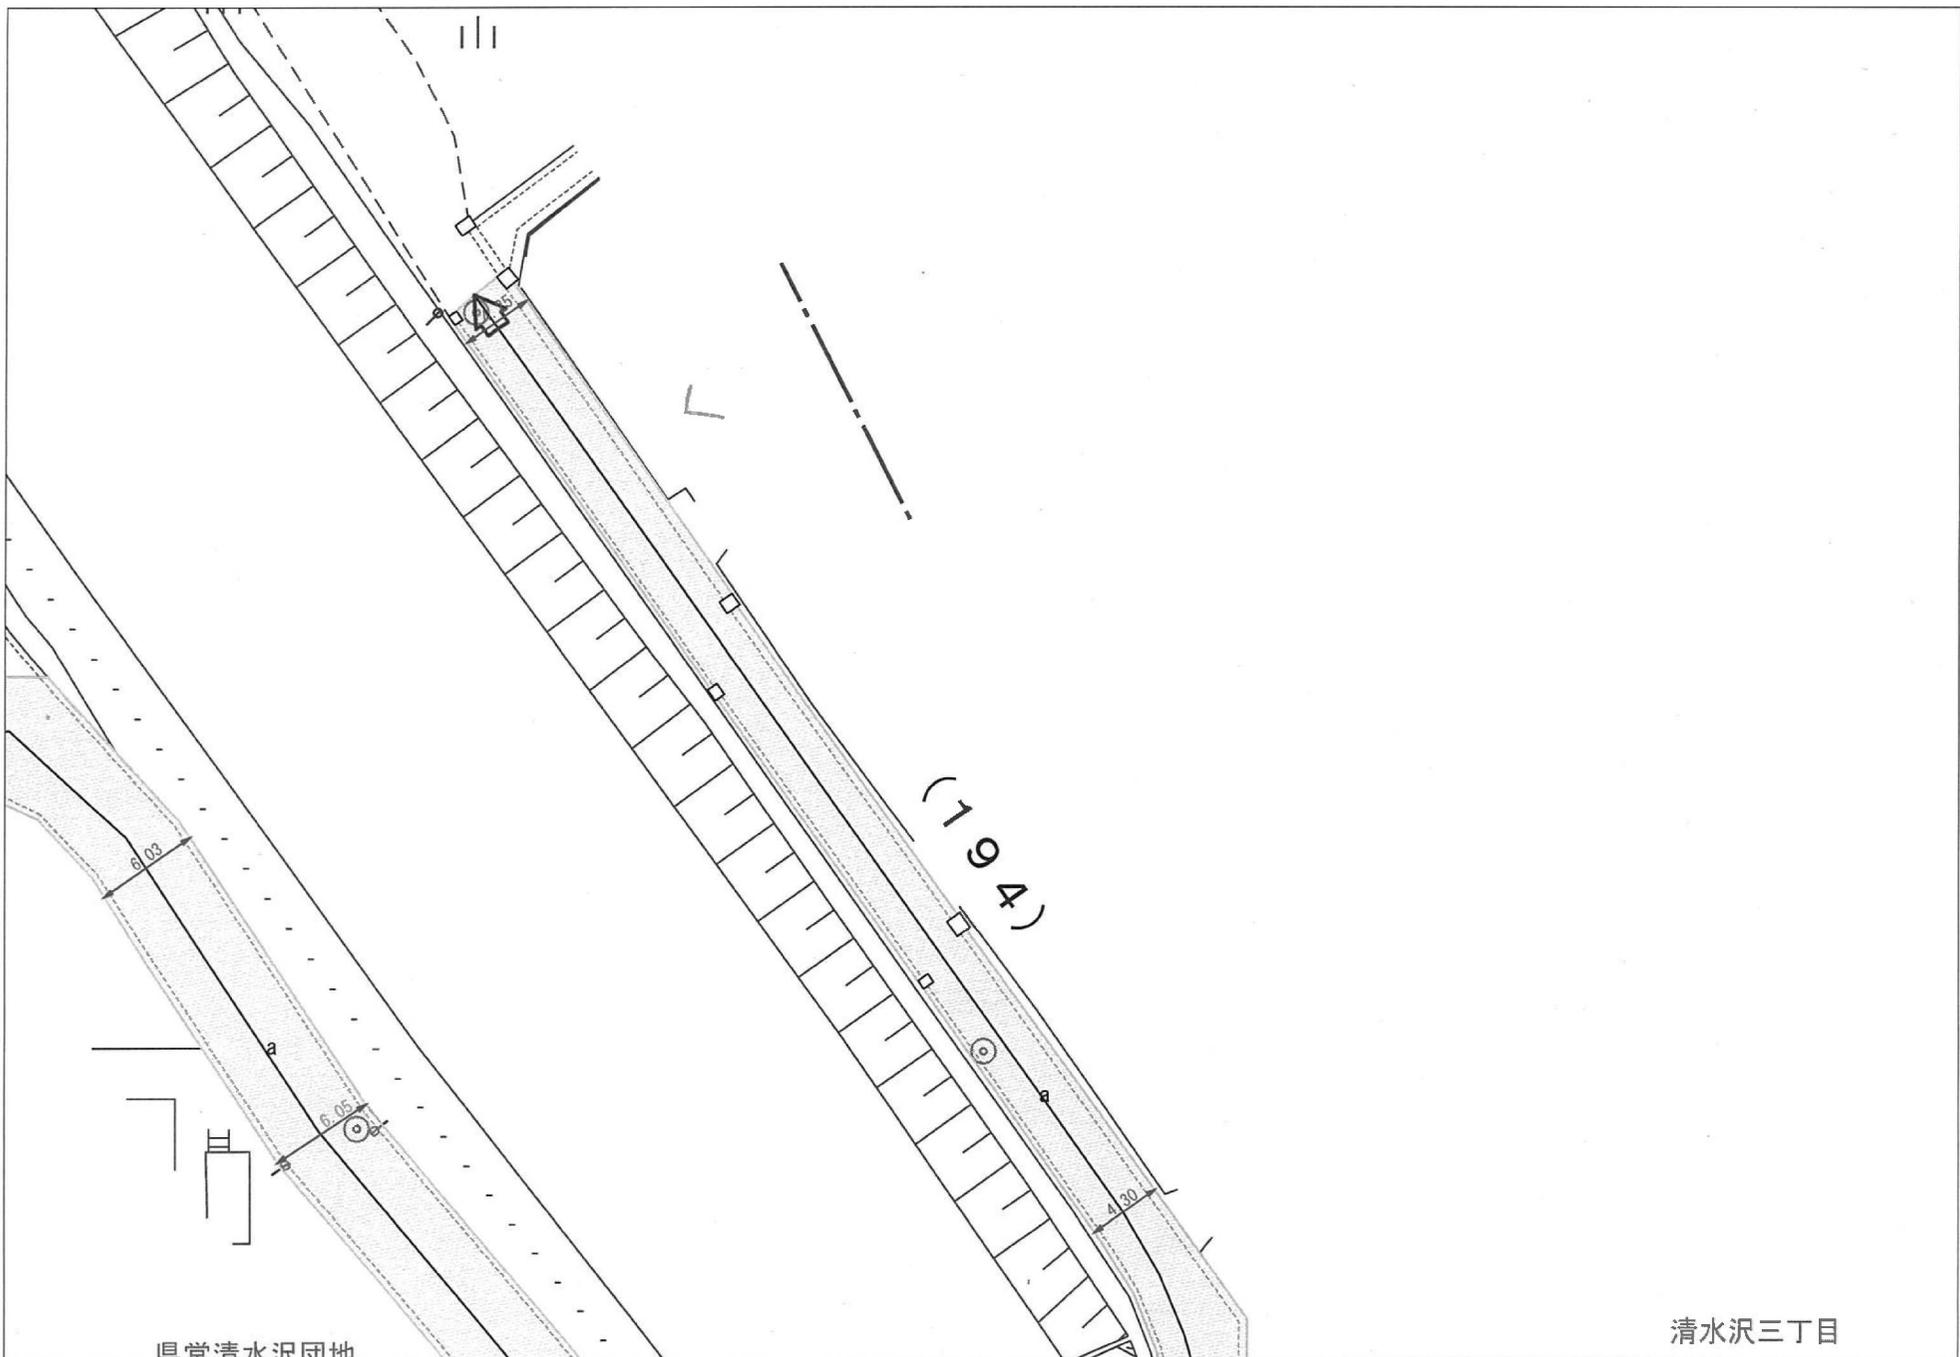

2025年1月31日

県営清水沢団地

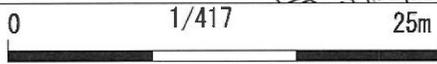

清水沢三丁目

塩竈市


## 土砂災害警戒区域等の指定の告示に係る図書(その2)

告示番号	宮城県告示第540号
告示年月日	平成27年5月15日


危害のおそれのある土地、著しい危害のおそれのある土地の設定図

調査年度	平成22年度
------	--------

急傾斜地の位置	箇所番号	I-入-0487(1312000487)	箇所名	清水沢	所在地	塩竈市清水沢一丁目、三丁目
---------	------	----------------------	-----	-----	-----	---------------

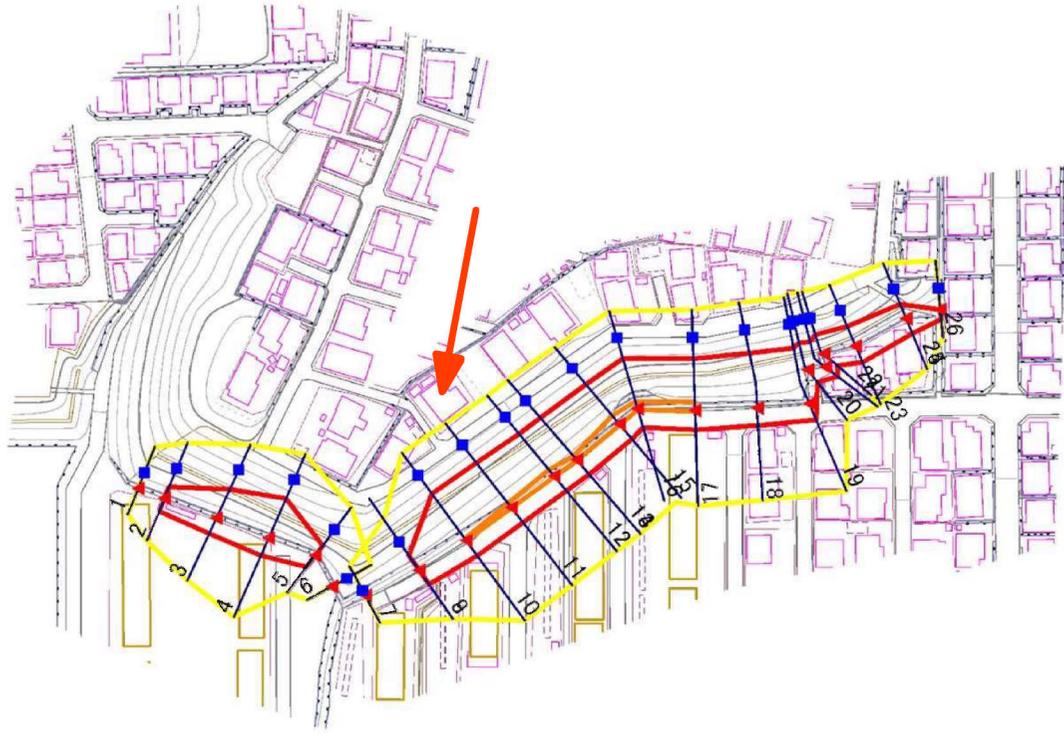

1:2,500

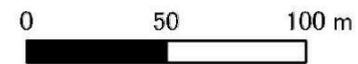

<b>凡例</b>	<span style="color: blue;">■</span> 上端	<span style="color: blue;">—</span> 横断測線	<span style="border: 2px solid yellow; display: inline-block; width: 20px; height: 10px;"></span> 危害のおそれのある土地の区域	<span style="border: 2px solid orange; display: inline-block; width: 20px; height: 10px;"></span> 土石等の移動による力が100kN/m <sup>2</sup> を超える範囲
	<span style="color: red;">▲</span> 下端		<span style="border: 2px solid red; display: inline-block; width: 20px; height: 10px;"></span> 著しい危害のおそれのある土地の区域	<span style="border: 2px solid brown; display: inline-block; width: 20px; height: 10px;"></span> 土石等の堆積高が3mを超える範囲


# 土砂災害警戒区域等の指定の告示に係る図書(その1)

告示番号	宮城県告示第540号
告示年月日	平成27年5月15日

自然現象の種類	急傾斜地の崩壊
箇所番号	I-人-0487(1312000487)
箇所名	清水沢
所在地	塩竈市清水沢一丁目、三丁目
調査機関	宮城県仙台土木事務所



位置図(S=1:200,000)

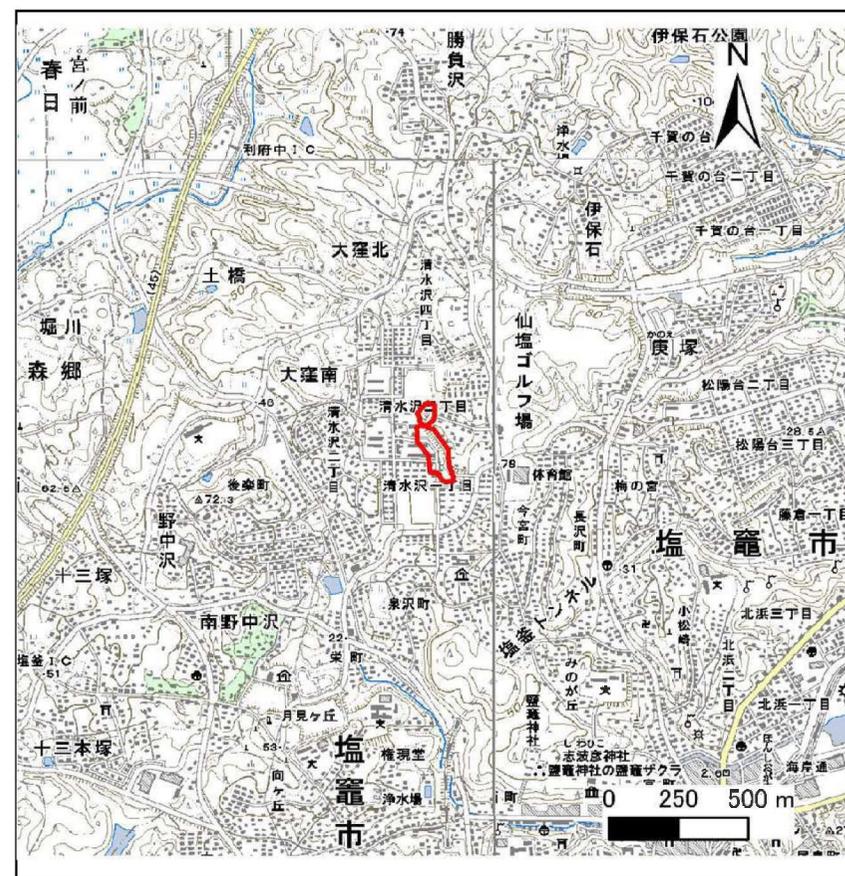

位置図(S=1:25,000)

宮城県

この地図は、国土地理院長の承認を得て、同院発行の数値地図200000(地図画像)及び数値地図25000(地図画像)を複製したものである。(承認番号 平24情複、第625号)  
 この地図を第三者がさらに複製する場合は、国土地理院長の承認を得なければならない。

