



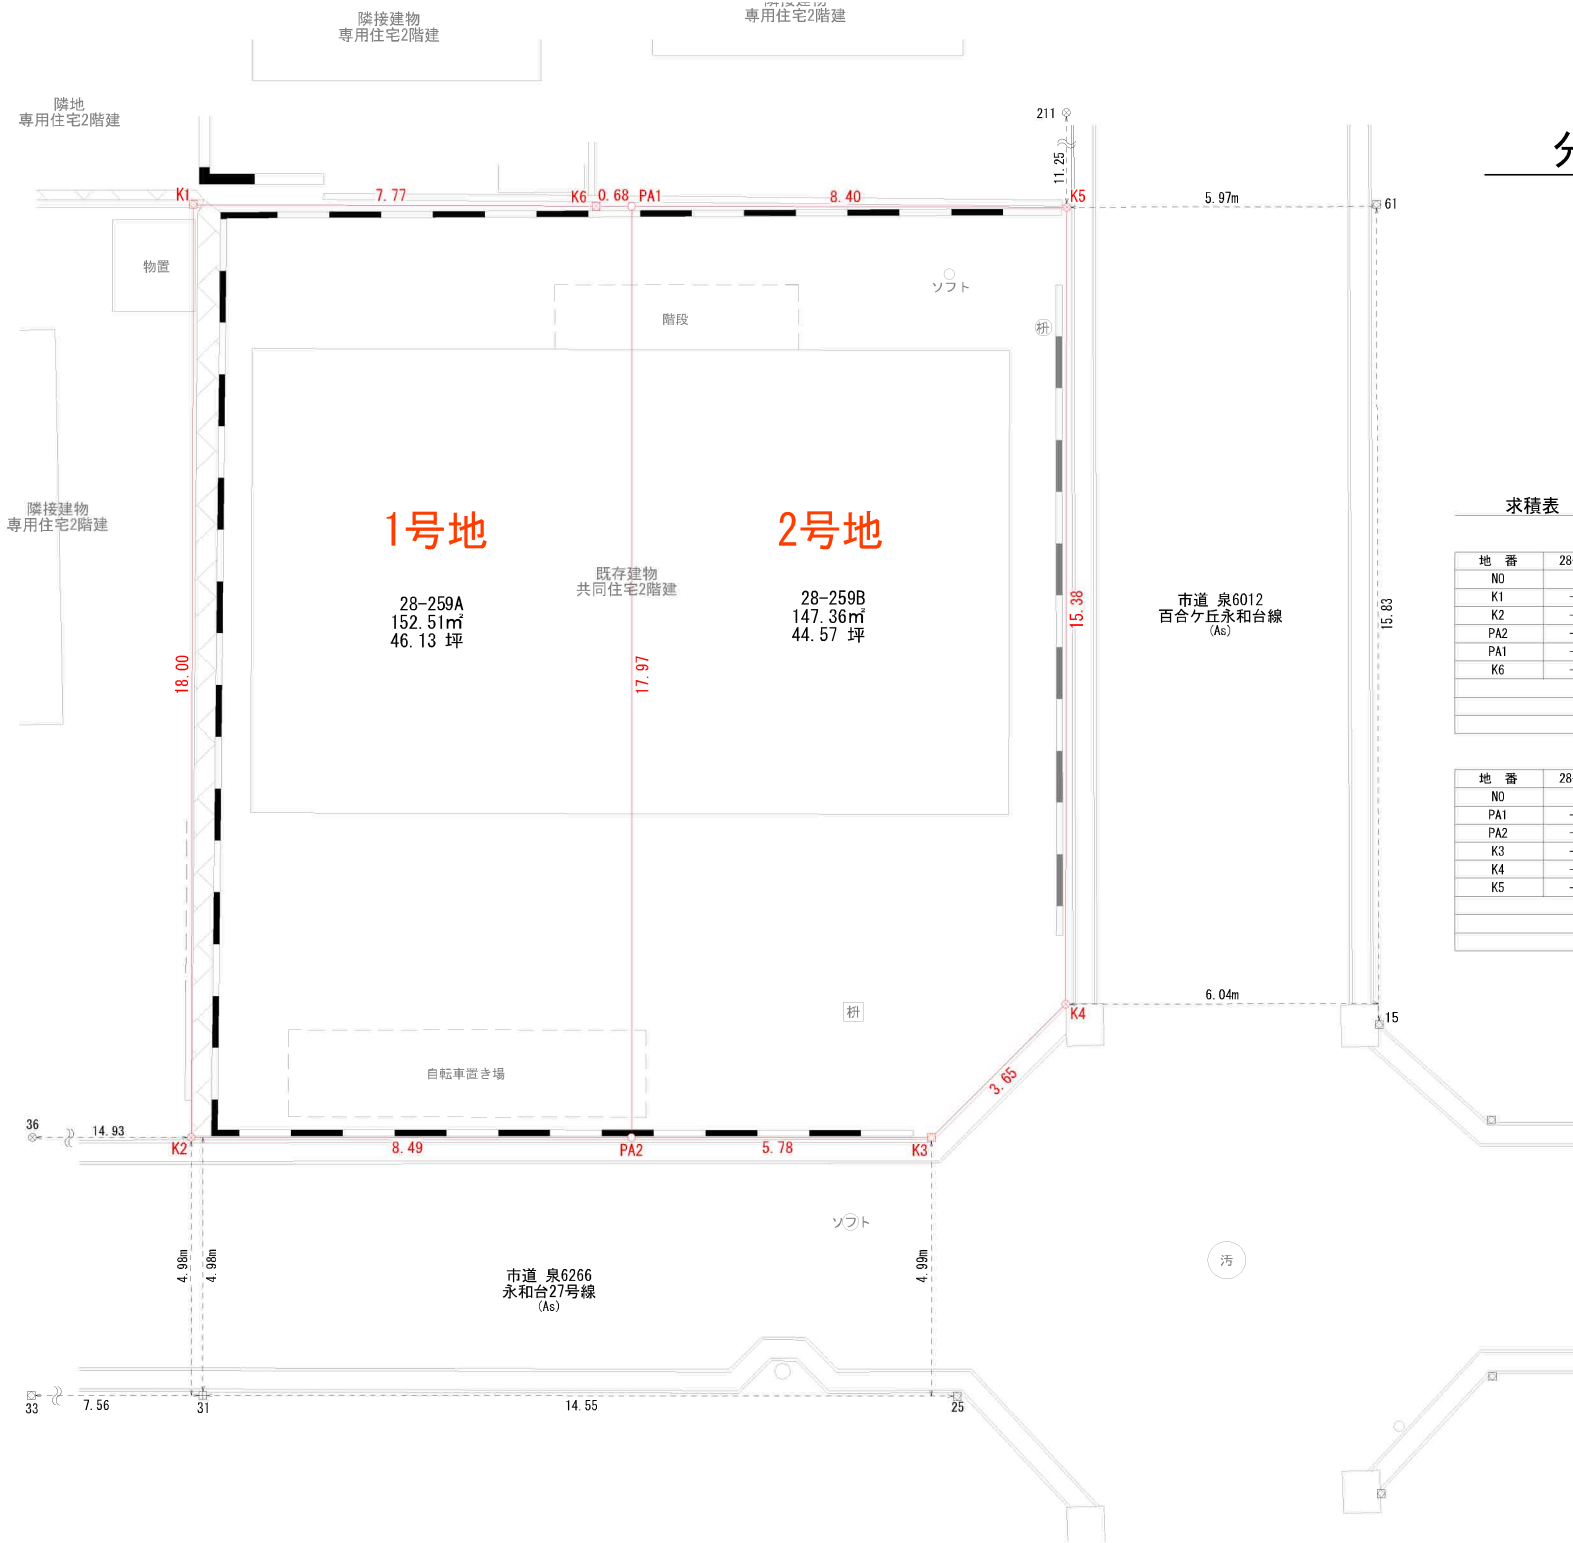

分筆計画図

所在：仙台市泉区永和台

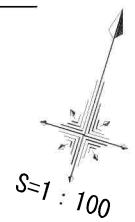

求積表

地番	28-259A			
N0	Xn	Yn	Xn・(Yn+1-Yn-1)	距離
K1	-185614.068	6332.682	412805.687232	18.005
K2	-185631.301	6337.897	-2477064.080544	8.499
PA2	-185628.819	6346.026	-534610.998720	17.976
PA1	-185611.626	6340.777	1096036.651530	0.685
K6	-185611.824	6340.121	1502527.715280	7.770
合計			-305.025222	
合計面積			152.5126110	
地積			152.51	m ²

地番	28-259B			
N0	Xn	Yn	Xn・(Yn+1-Yn-1)	距離
PA1	-185611.626	6340.777	518227.659792	17.976
PA2	-185628.819	6346.026	-2001635.555277	5.786
K3	-185627.130	6351.560	-1348209.845190	3.652
K4	-185623.913	6353.289	500980.769446	15.382
K5	-185609.195	6348.818	2322342.247840	8.400
合計			-294.723389	
合計面積			147.3616945	
地積			147.36	m ²



筆界点	境界標の種類
田	コンクリート杭
⊗	金属鉄
⊠	金属プレート標
⊞	プラスチック杭
○	計算点
△	測量多角点

А 28-157 В 28-397
 Б 28-402




請 求 部 分	所 在	仙台市泉区永和台				地 番	28番259			
出 力 尺 寸	1/500	精 度 区 分		座 標 系 又 は 記 号		分 類	地図に準ずる図面		種 類	その他
作 成 年 月 日					備 付 年 月 日 (原図)			補 記 事 項		

仙台市下水道施設平面図

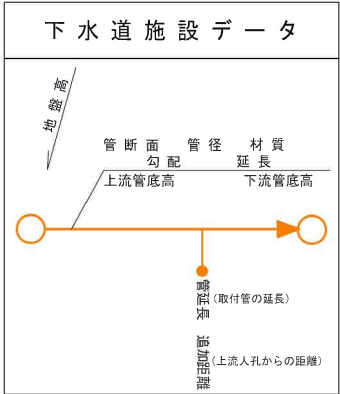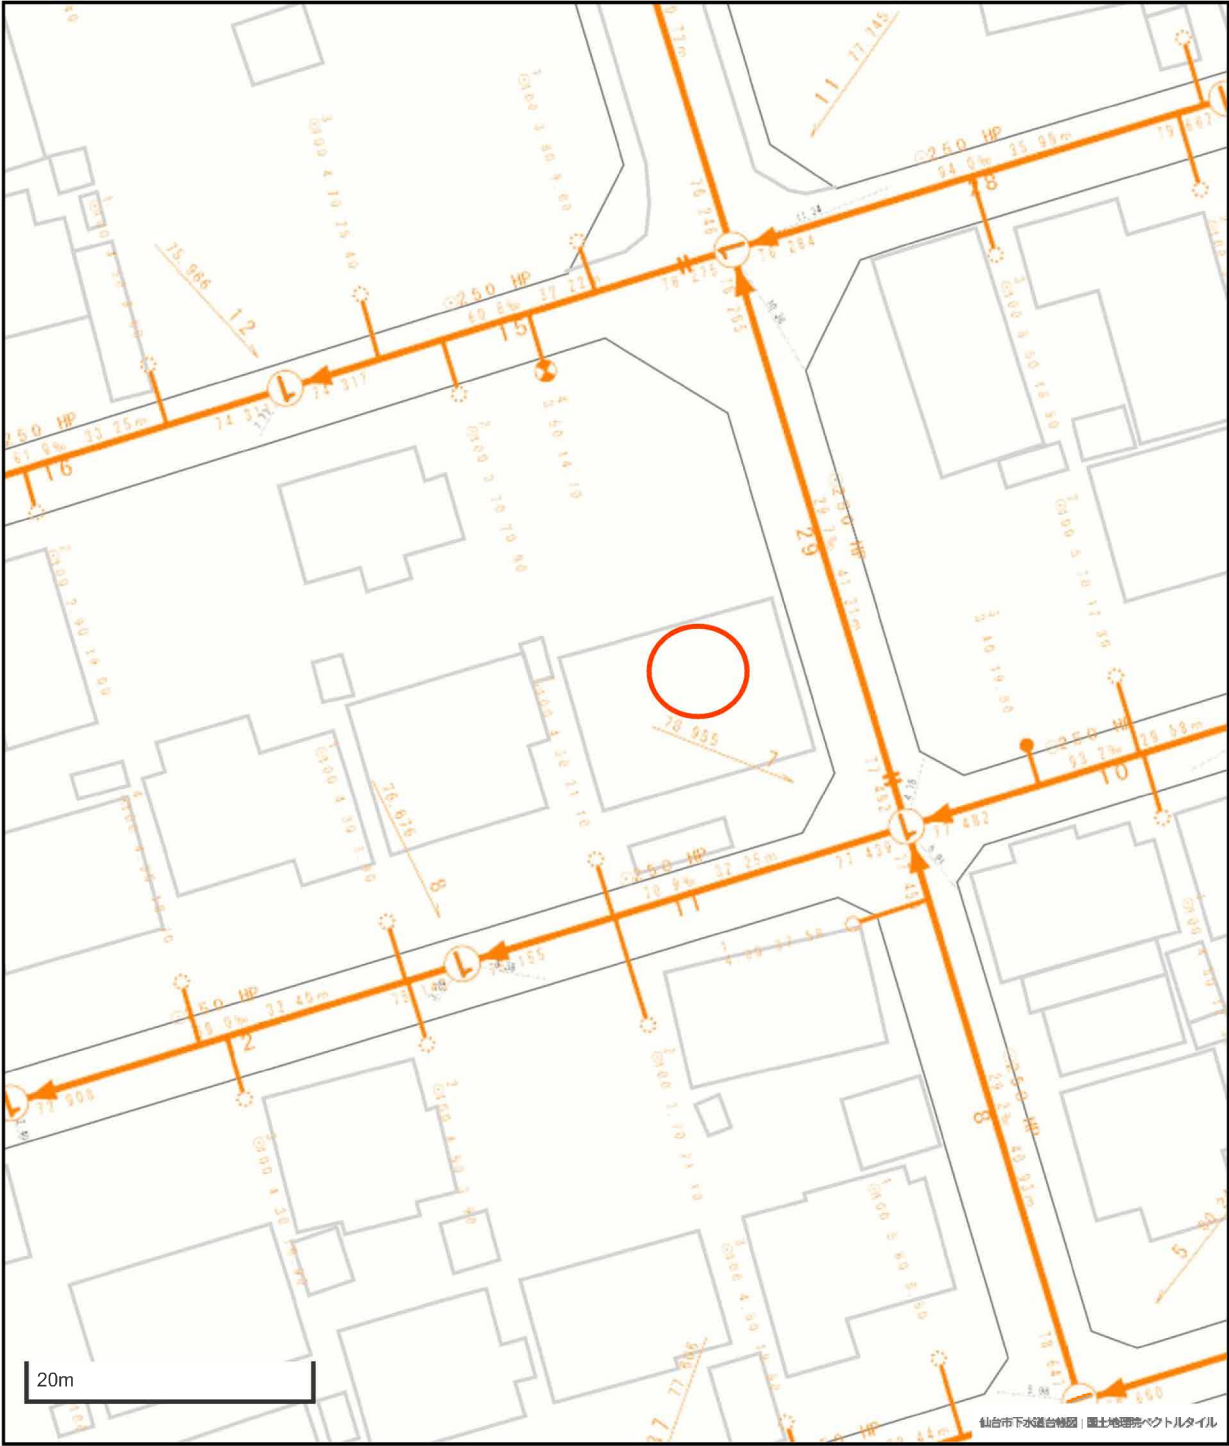


凡 例	
	合 流 区 域
	合 流 施 設
	汚 水 施 設
	雨 水 施 設

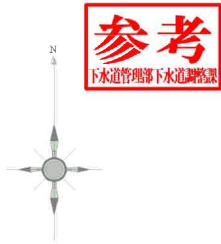

1. 本図面は、下水道改良工事や道路工事等により、現況と整合しない場合があります。詳細については現地での確認をお願いします。
2. 当局の許可なく複製することを、禁じます。

市道路線認定網図・道路台帳図

中心地 | 仙台市泉区永和台 付近

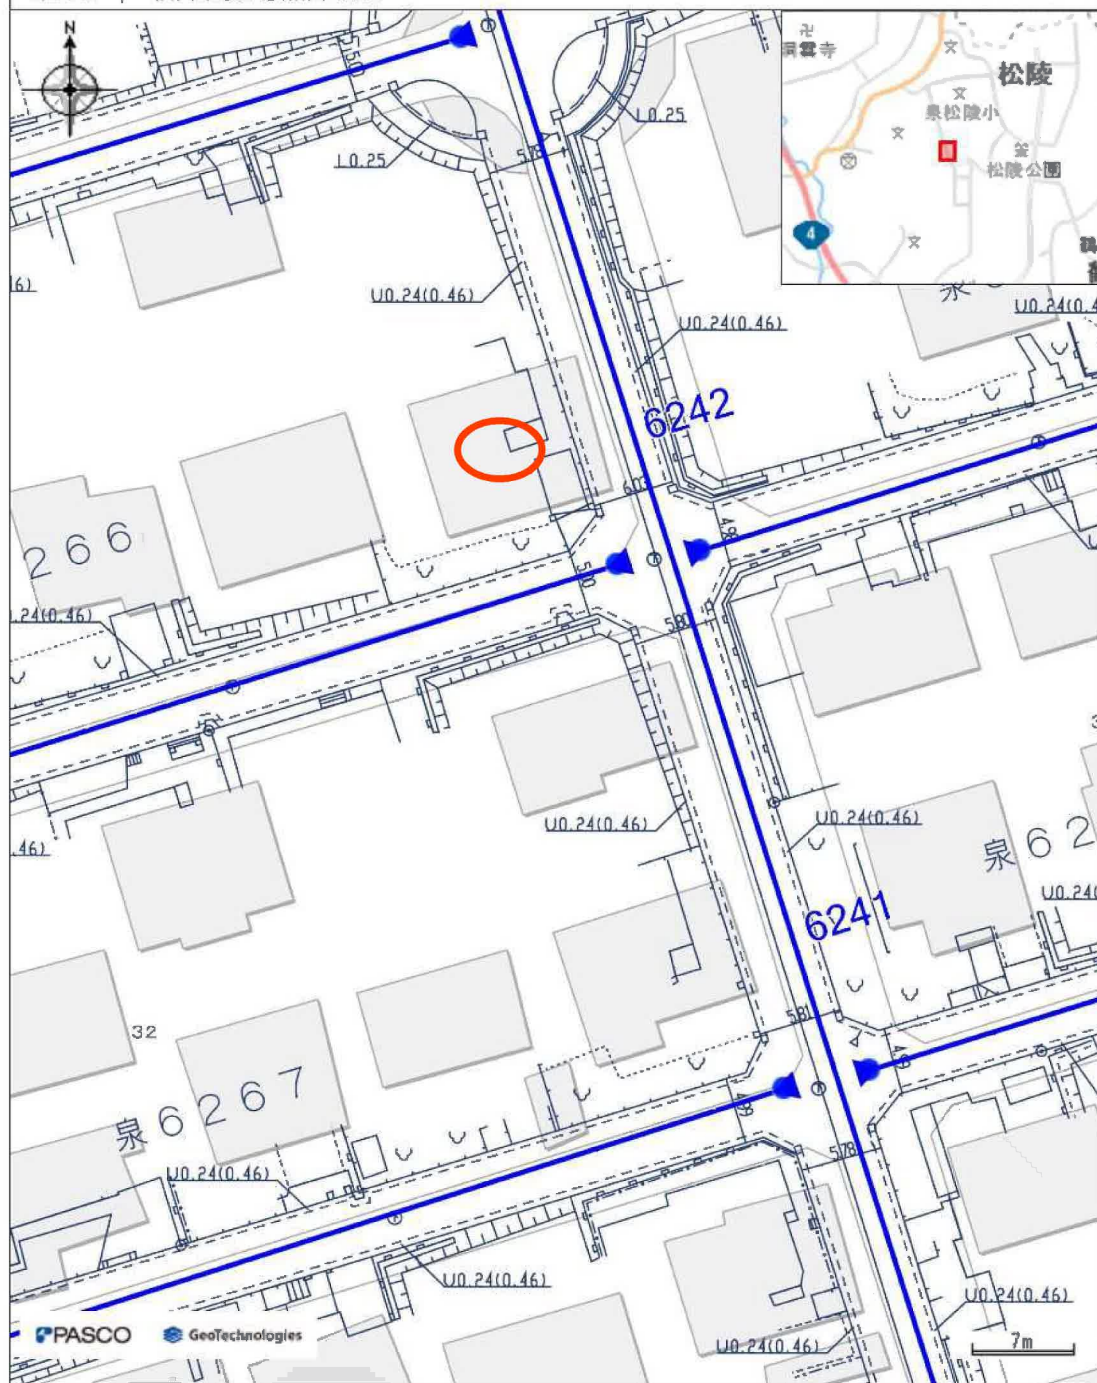


凡例

— 市道

本図等については、利用規約や利用条件に従い、ご利用ください。

印刷日時:2025/05/16 13:06:54

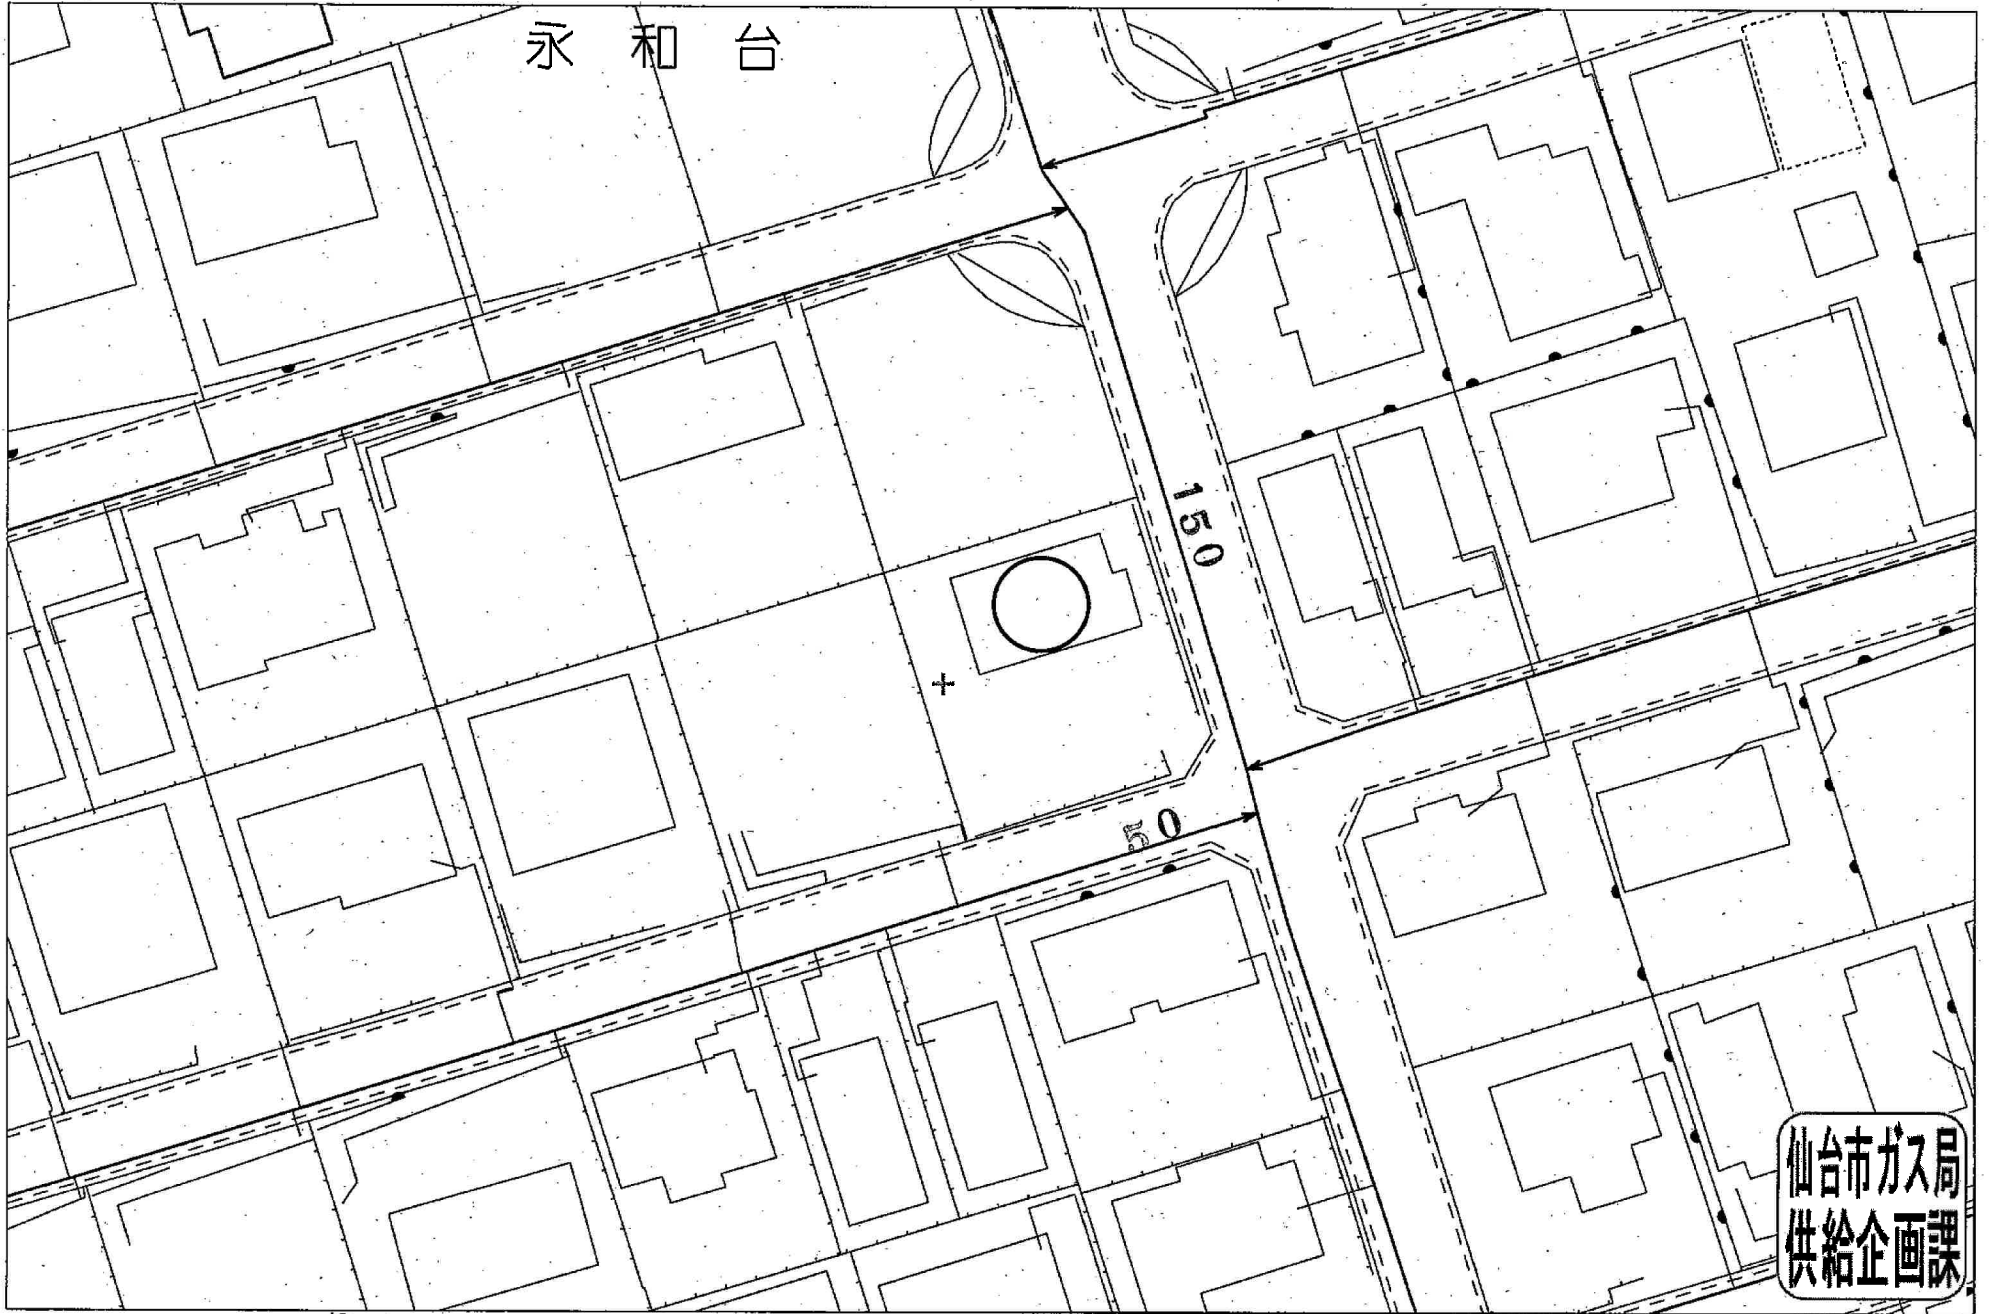

受付番号：F- 1327

この図面は実際と異なる場合があるため十分注意して使用してください

2025年5月16日