


(注) 国土交通省国土地理院が公表した座標補正パラメータ(touhokutaiheiyouuki2011.par)による修正がされています。



請求部	所在	気仙沼市赤岩館森				地番	57番9			
出力縮	1/500	精度区	乙一	座標系番号又は記号	X	分類	地図(法第14条第1項)		種類	地籍図
作成年月日	昭和58年2月			備付年月日(原図)	平成1年1月23日		補事項			


建築計画概要書 (第三面)

付近見取図

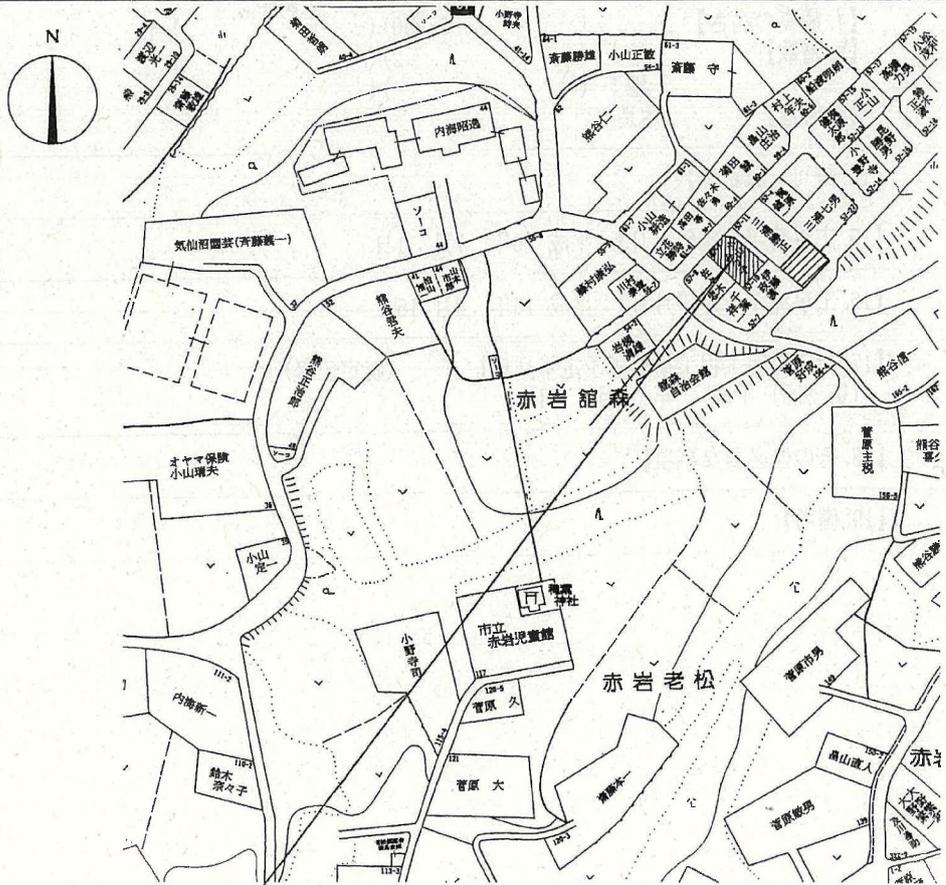

申請地(地名地番): 宮城県気仙沼市字赤岩館森 57-9


配置図

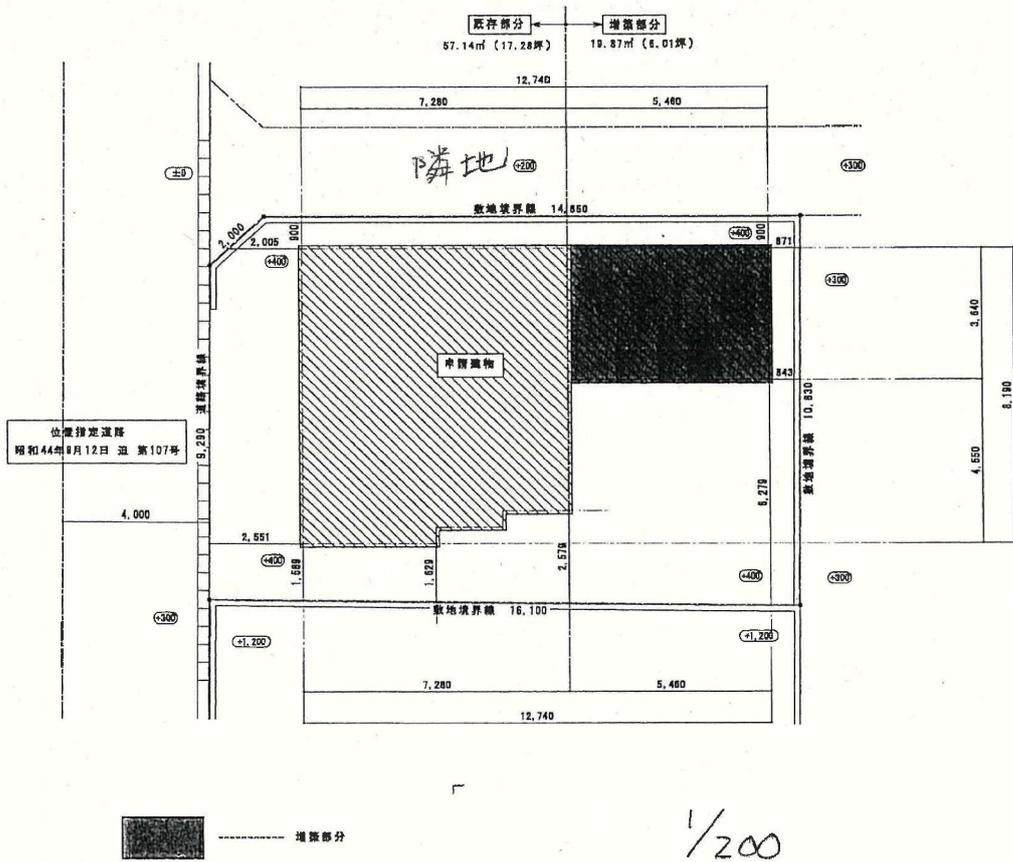

再 正-不可 R7年7月4日

赤岩館森地区

気仙沼市 給水戸番図

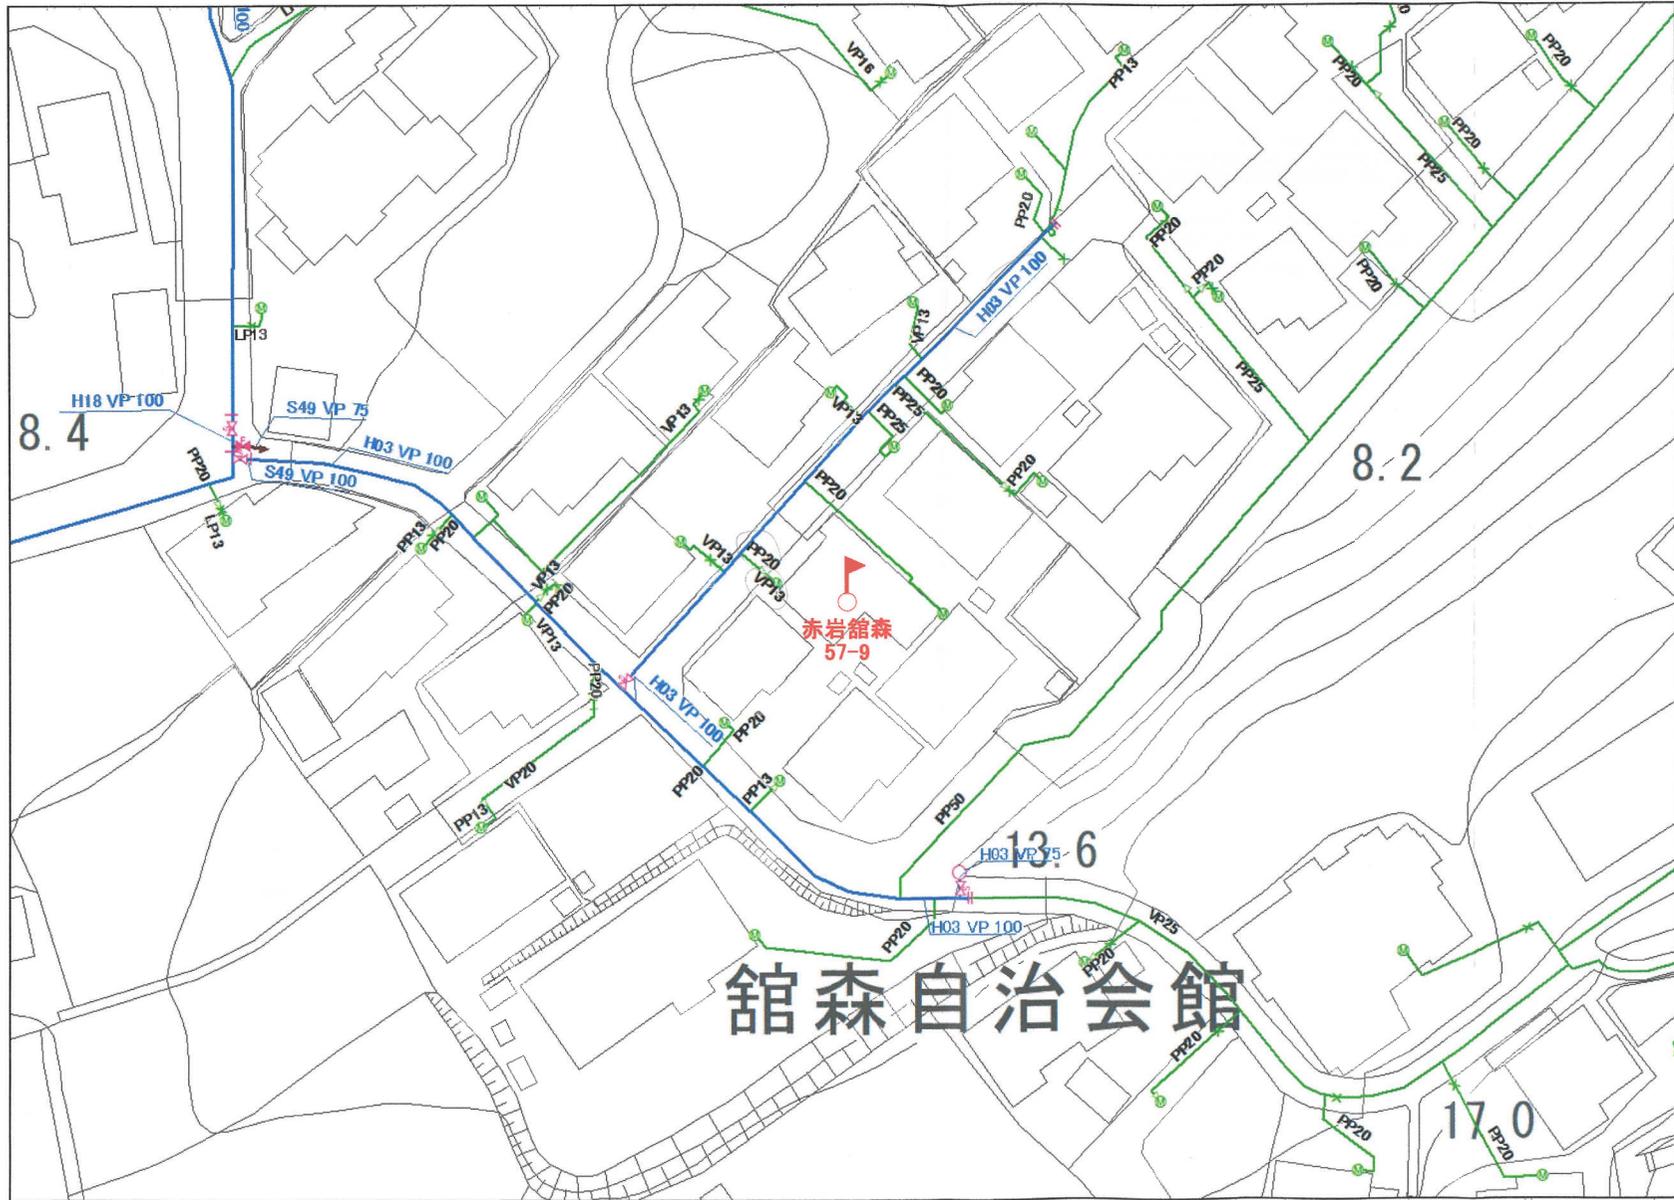

1:500

0 2.25 4.5 9 13.5 18 22.5 27 31.5 36 40.5 45メートル

気仙沼市