


敷地区割図

所在：塩竈市松陽台三丁目1番119

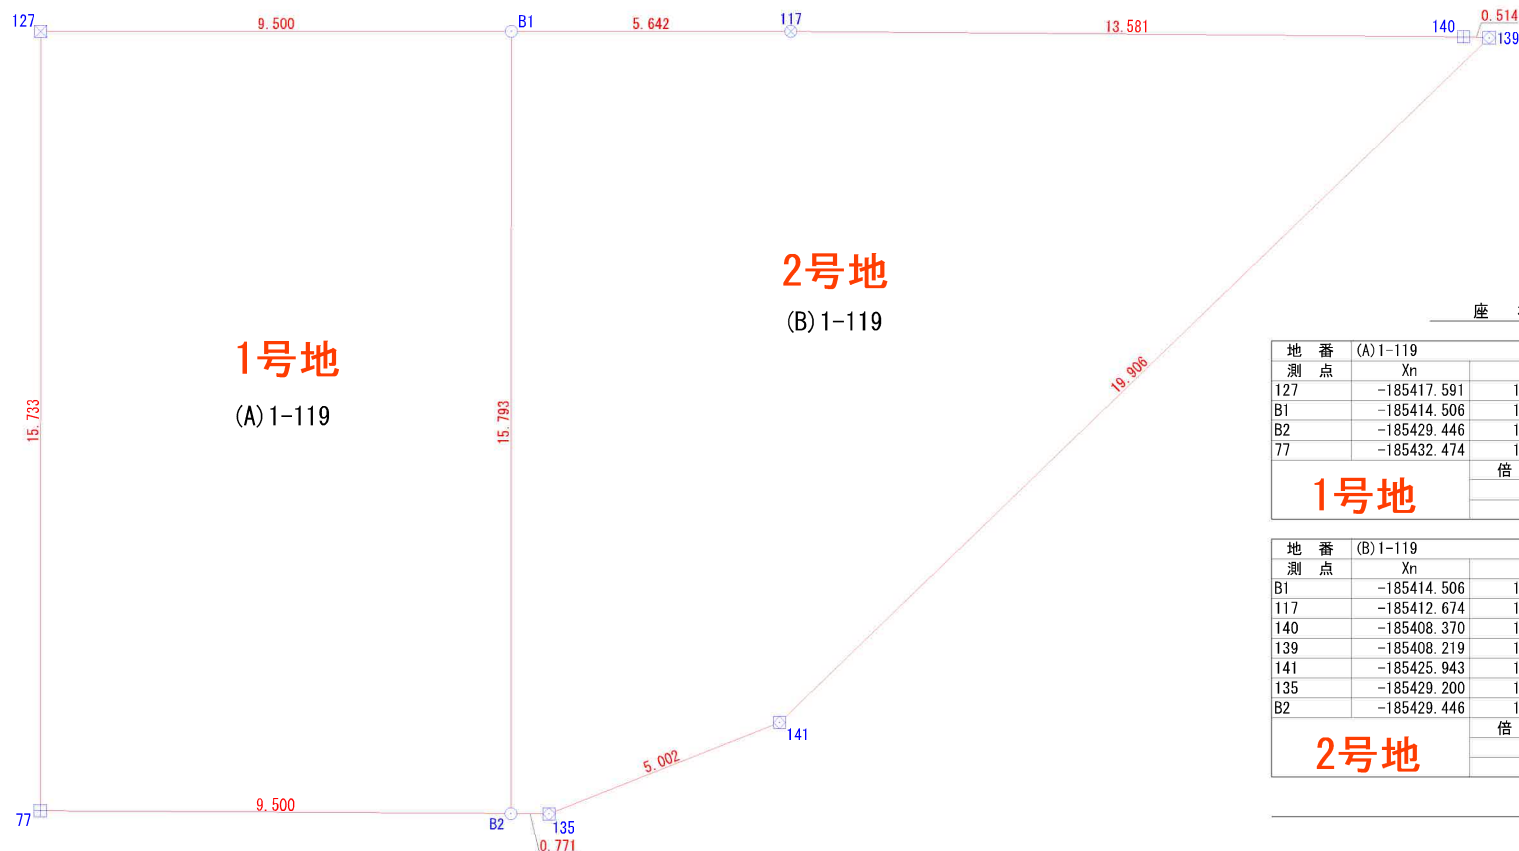

S=1/100



座標求積表


地番	(A) 1-119			
測点	Xn	Yn	(Xn+1 - Xn-1) Yn	距離
127	-185417.591	16573.088	297785.245184	9.500
B1	-185414.506	16582.073	-196580.475415	15.793
B2	-185429.446	16587.193	-298038.683824	9.500
77	-185432.474	16578.188	196534.418740	15.733
1号地			倍面積	-299.495315
			面積	149.7476575
			地積	149.74 m ²

地番	(B) 1-119			
測点	Xn	Yn	(Xn+1 - Xn-1) Yn	距離
B1	-185414.506	16582.073	278114.528356	5.642
117	-185412.674	16587.409	101780.341624	13.581
140	-185408.370	16600.290	73954.291950	0.514
139	-185408.219	16600.781	-291725.524513	19.906
141	-185425.943	16591.720	-348110.877320	5.002
135	-185429.200	16587.924	-58107.497772	0.771
B2	-185429.446	16587.193	243732.213942	15.793
2号地			倍面積	-362.523733
			面積	181.2618665
			地積	181.26 m ²


合計 331.0095240


境界点	境界線の種類
田	コンクリート杭
田	プラスチック杭
田	プレート
田	旗
○	計算点
△	基準点

作成日：令和7年3月7日

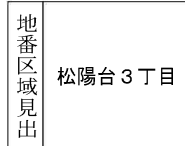


(1/1)

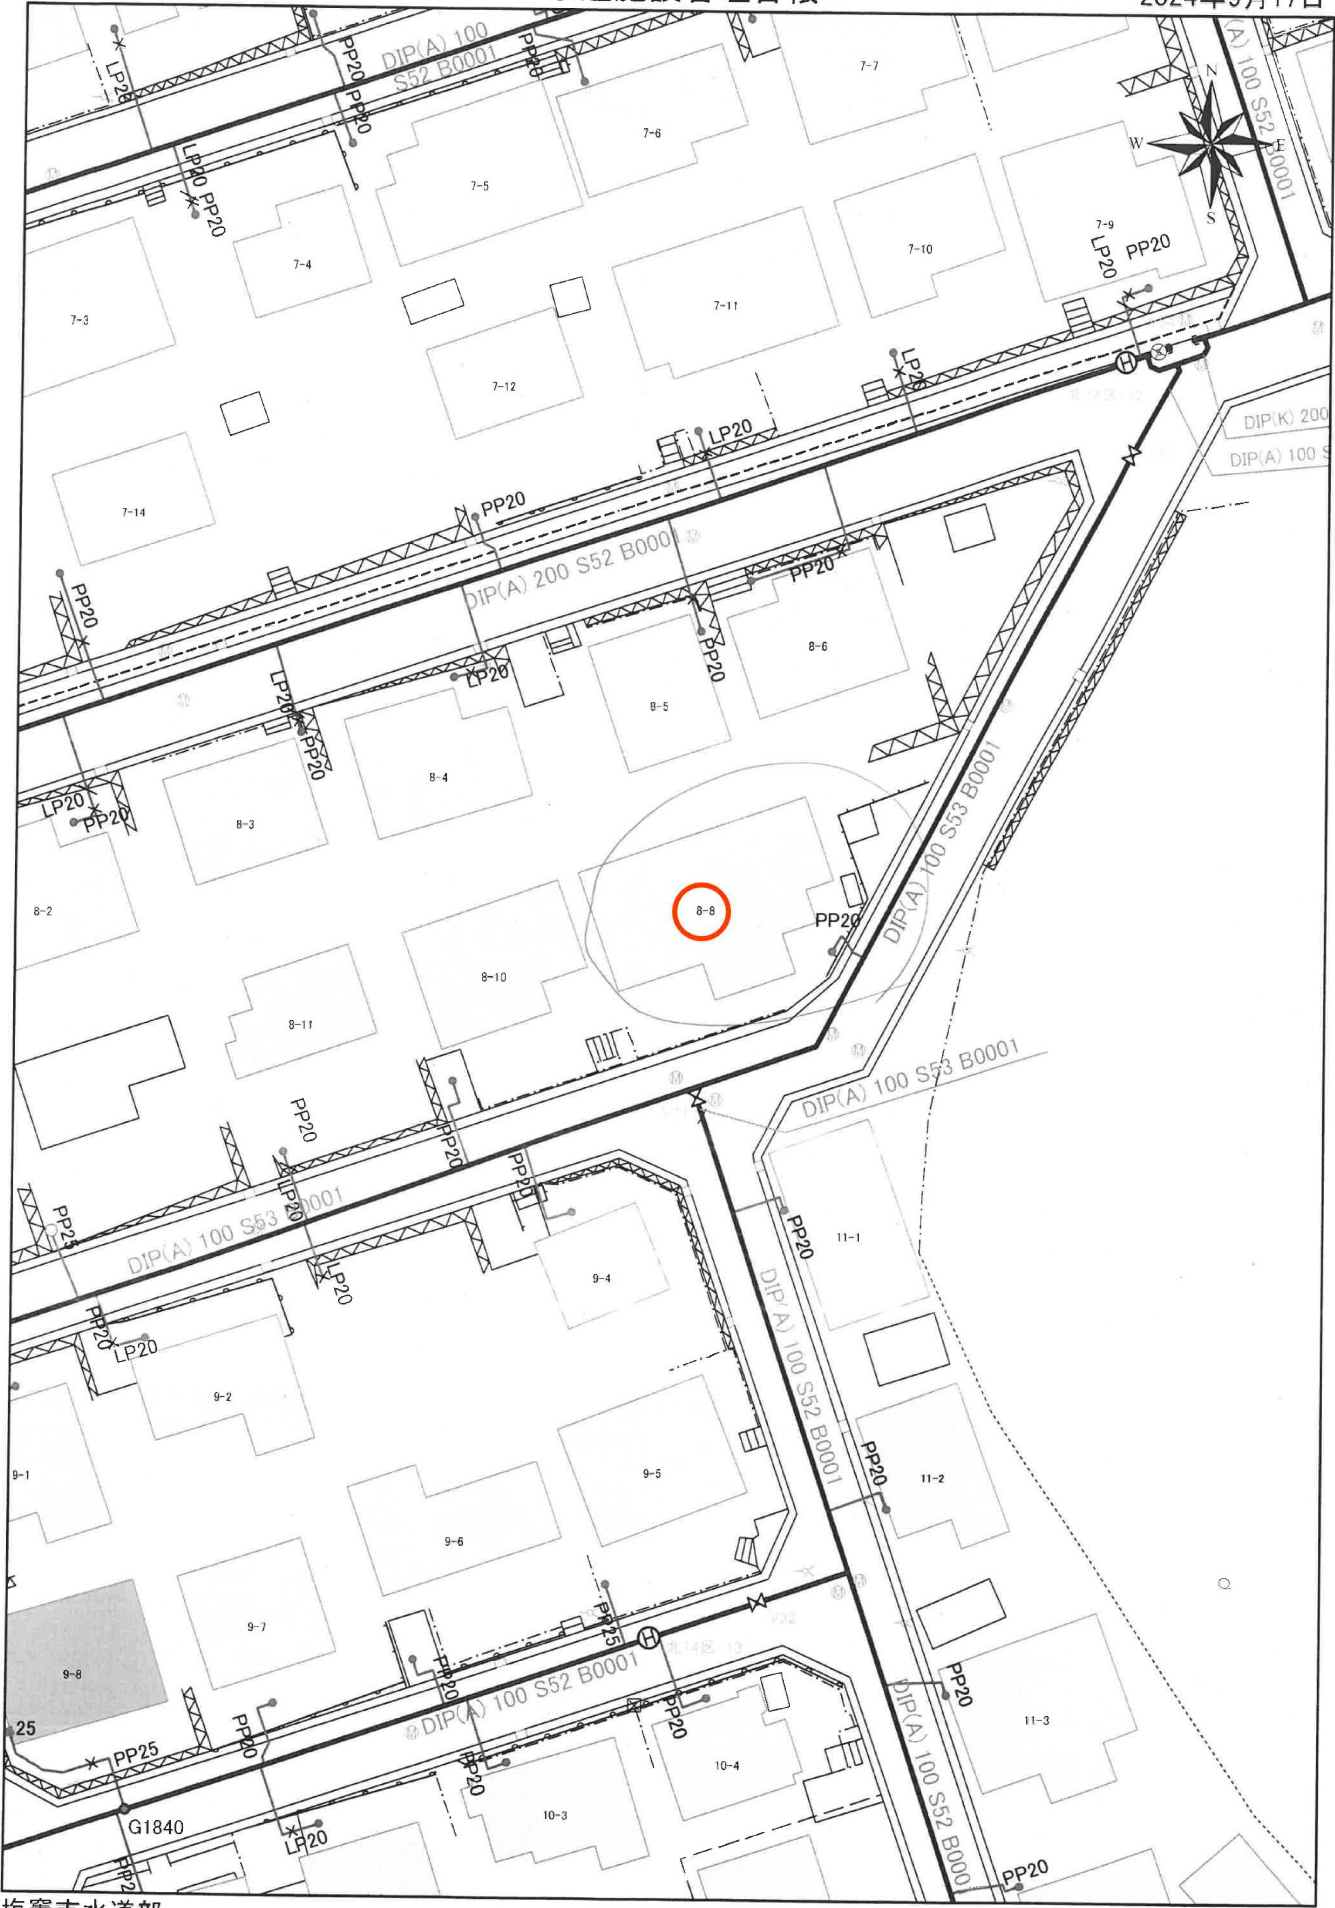

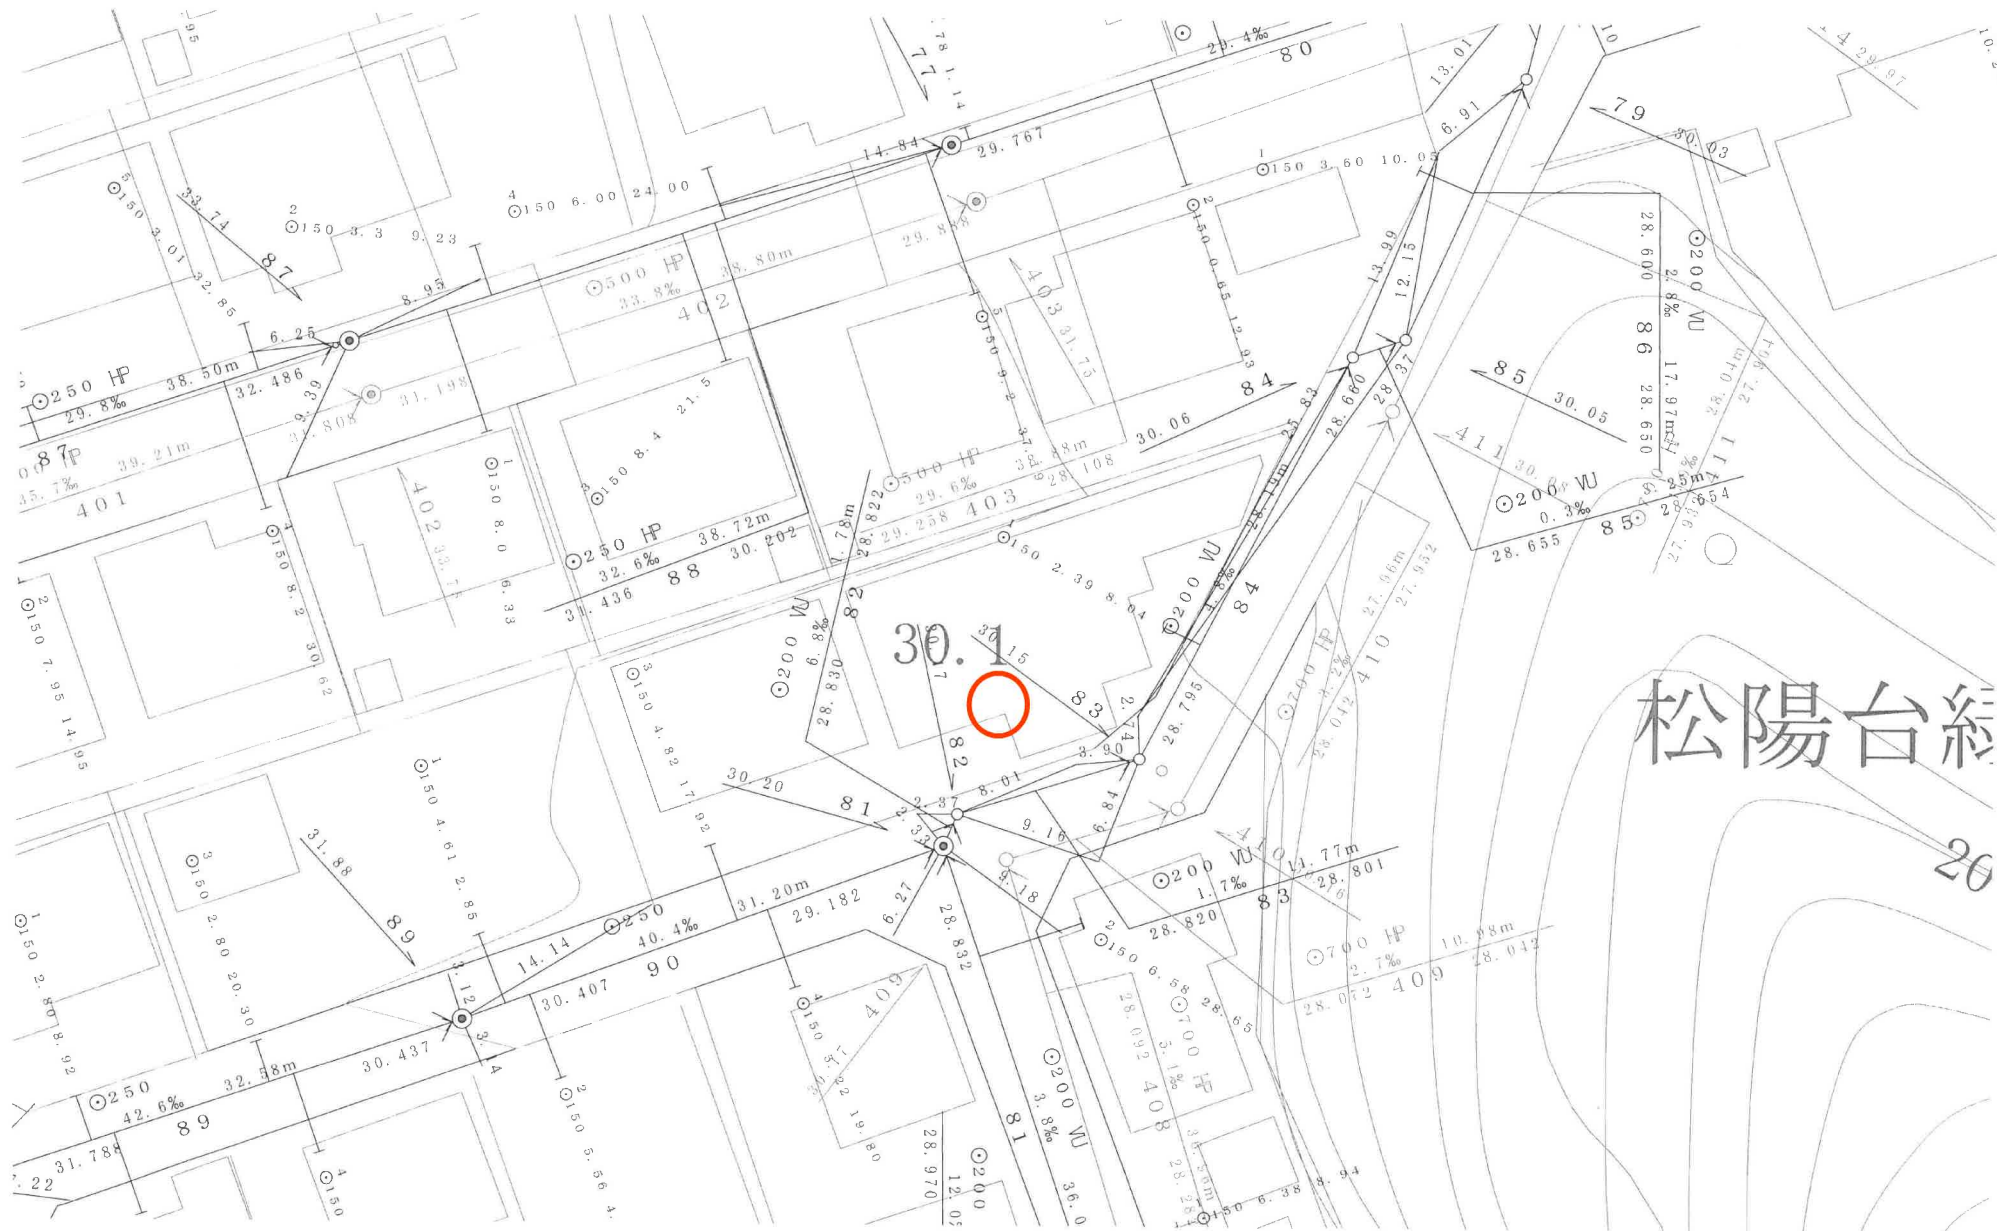


松陽台緑

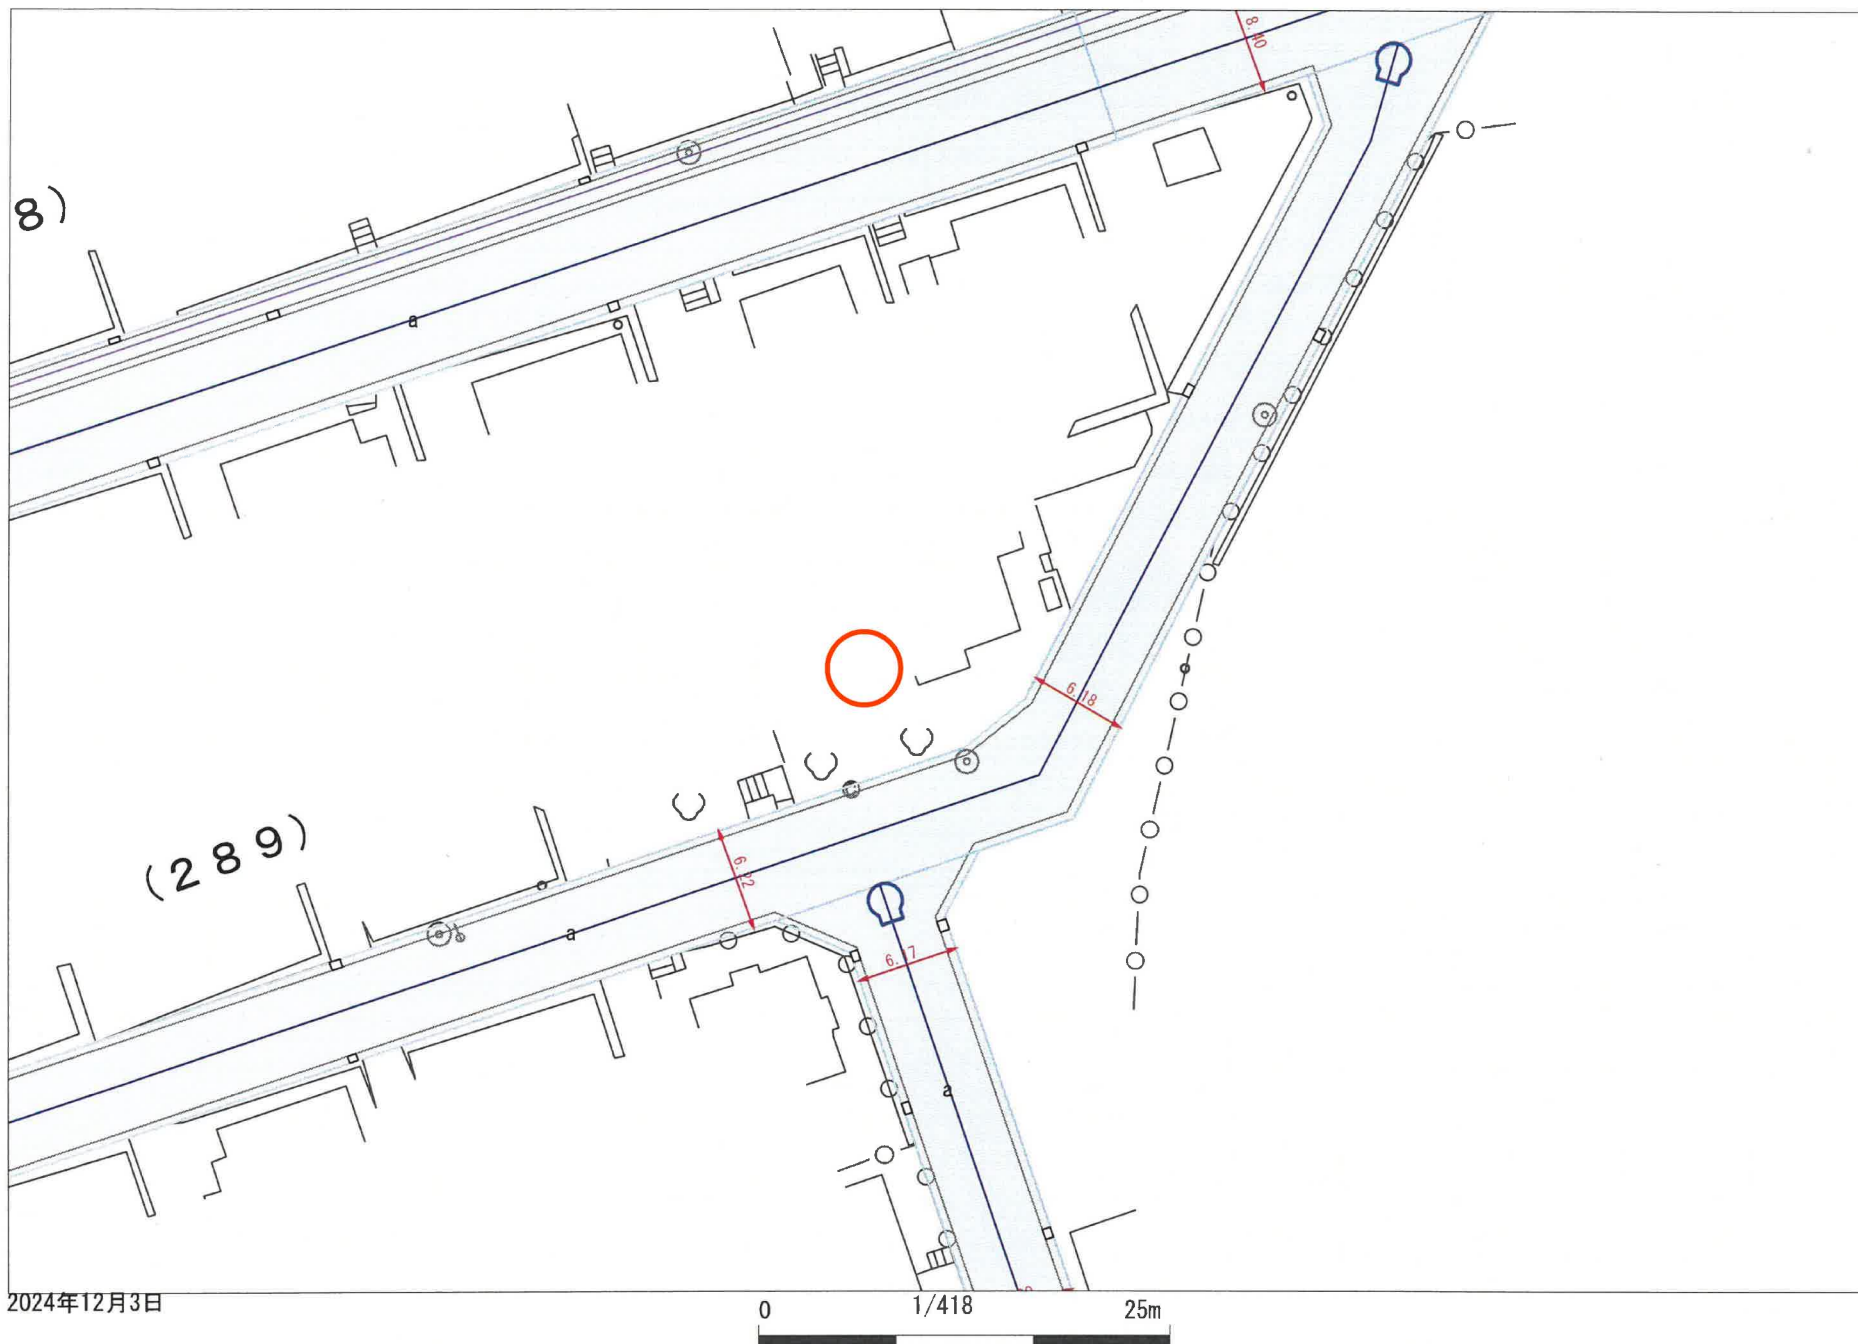

2024年12月3日

0 1/418 25m

塩竈市

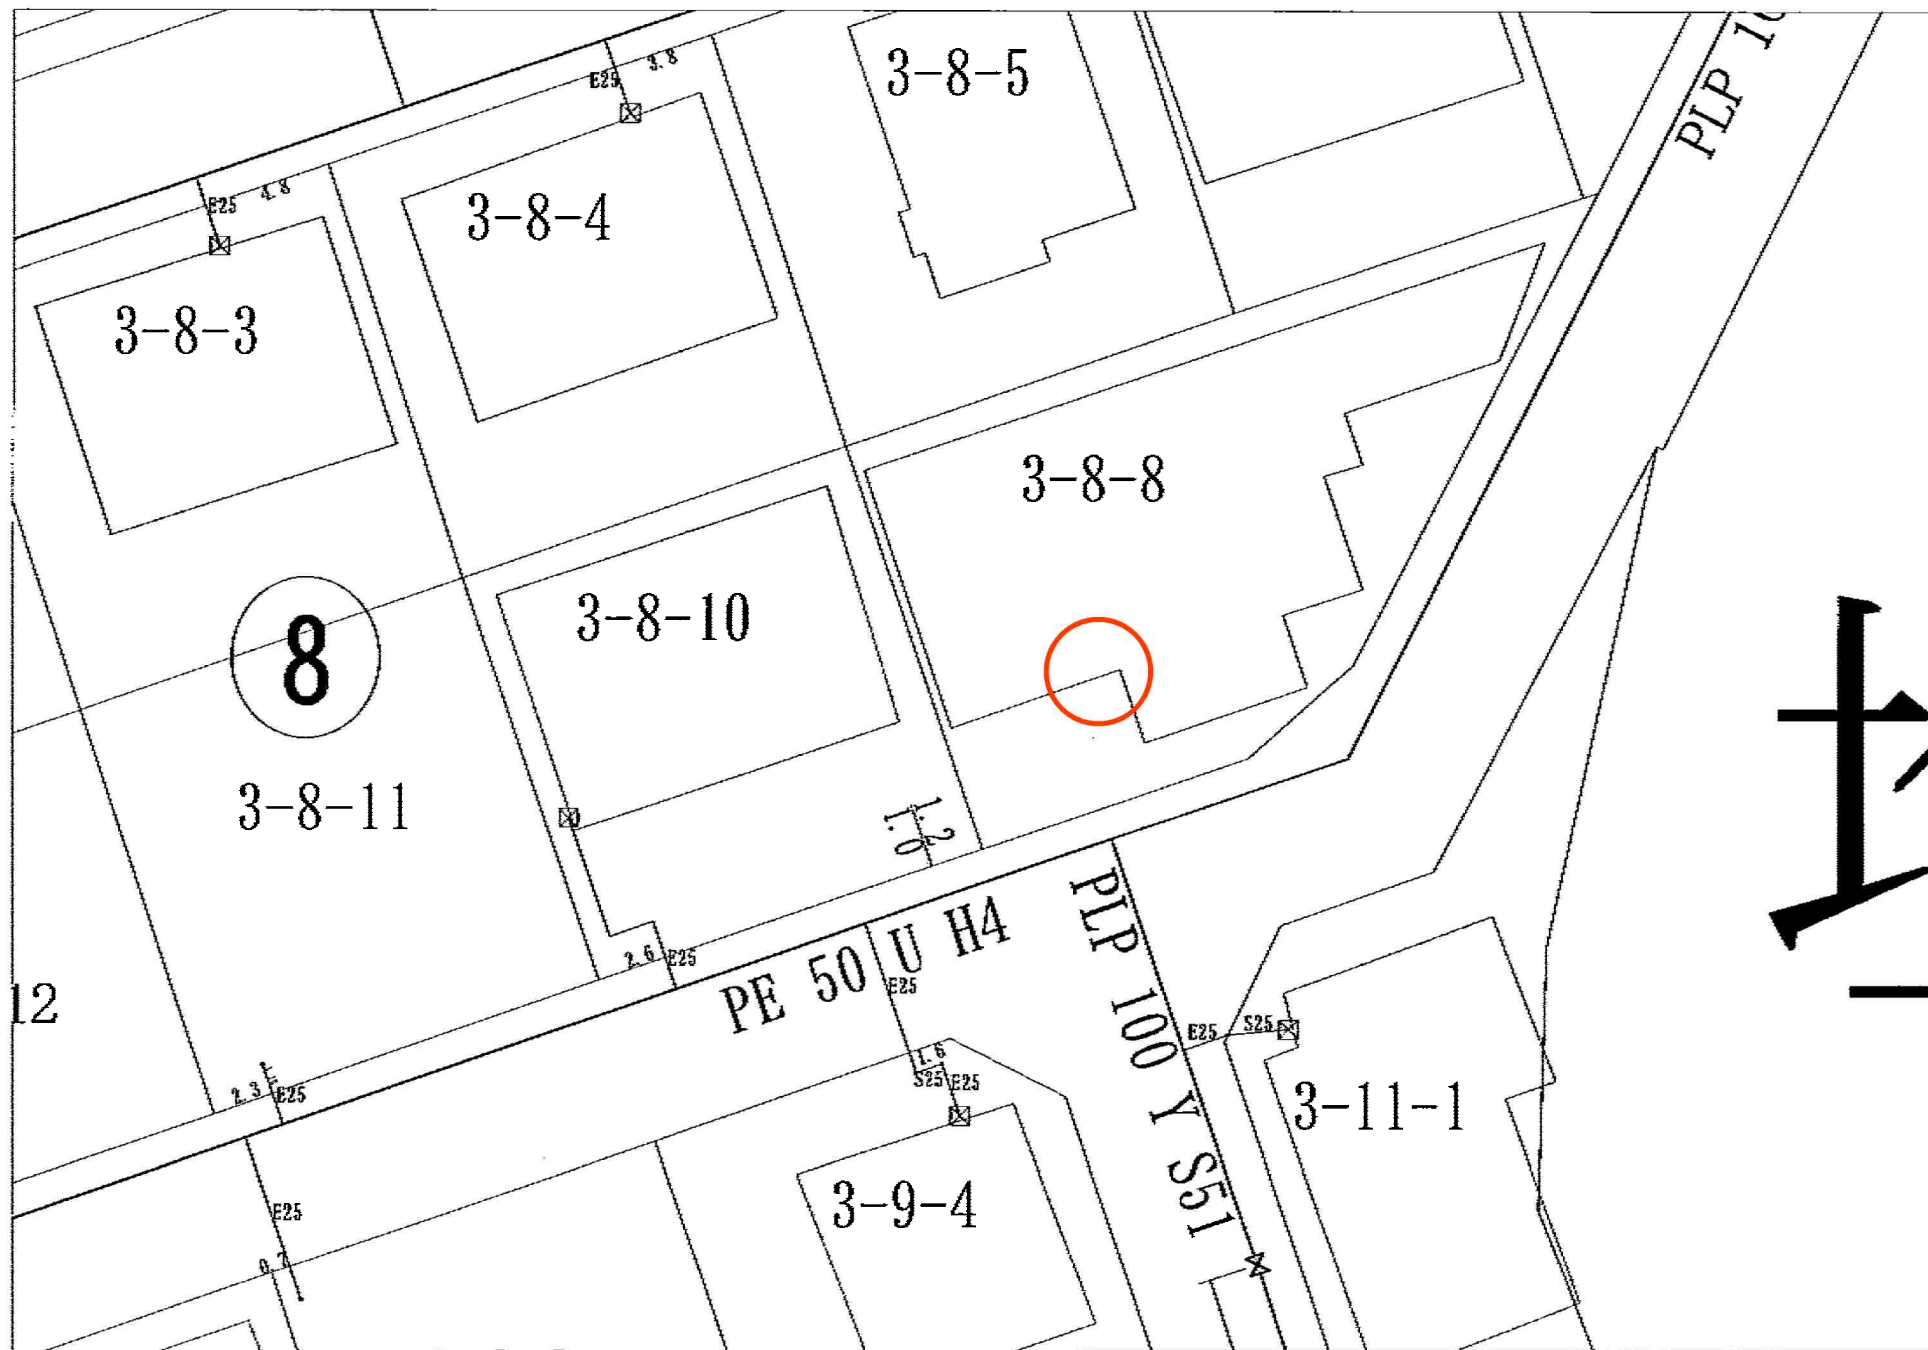



市街地部

物件所在地



0 500 1000m

景観計画区域

