

地番	14番9、14番18	地積測量図
土地の所在	仙台市太白区泉崎二丁目	

求積表

地番	㊤ 14-9				
NO	X _n	Y _n	Y _{n+1} -Y _{n-1}	X _n ・(Y _{n+1} -Y _{n-1})	
B5	-197460.241	2912.135	10.515	-2076294.434115	
B4	-197478.575	2928.529	22.284	-4400612.565300	
41	-197471.654	2934.419	-10.515	2076414.441810	
29	-197453.308	2918.014	-22.284	4400049.515472	
合計				-443.042133	
合計面積				221.5210665	
地積				221.52	m ²


地番	㊤ 14-18				
NO	X _n	Y _n	Y _{n+1} -Y _{n-1}	X _n ・(Y _{n+1} -Y _{n-1})	
8	-197469.445	2904.331	10.629	-2098902.730905	
15K	-197485.348	2922.764	24.198	-4778750.450904	
B4	-197478.575	2928.529	-10.629	2098999.773675	
B5	-197460.241	2912.135	-24.198	4778142.911718	
合計				-510.496416	
合計面積				255.2482080	
地積				255.24	m ²

総合計面積 476.76 m²

基準点座標一覧表

基準点		基準点の名称及び座標値				
測地系	既知点	点名	X座標	Y座標	標識	備考
世界測地系(10系)・測地成果2011	仙台市道陸台幅基準点	DE509701	-197655.997	2810.981	真鍮	設置者により改測
世界測地系(10系)・測地成果2011	仙台市道陸台幅基準点	DE600801	-197695.539	2911.343	真鍮	設置者により改測
世界測地系(10系)・測地成果2011	測量多角点	T13	-197448.821	2914.848	鉄釘	
世界測地系(10系)・測地成果2011	測量多角点	T14	-197470.033	2903.019	鉄釘	

測地系	世界測地系(測地成果2011)
座標系	X系
測量年月日	令和4年12月15日

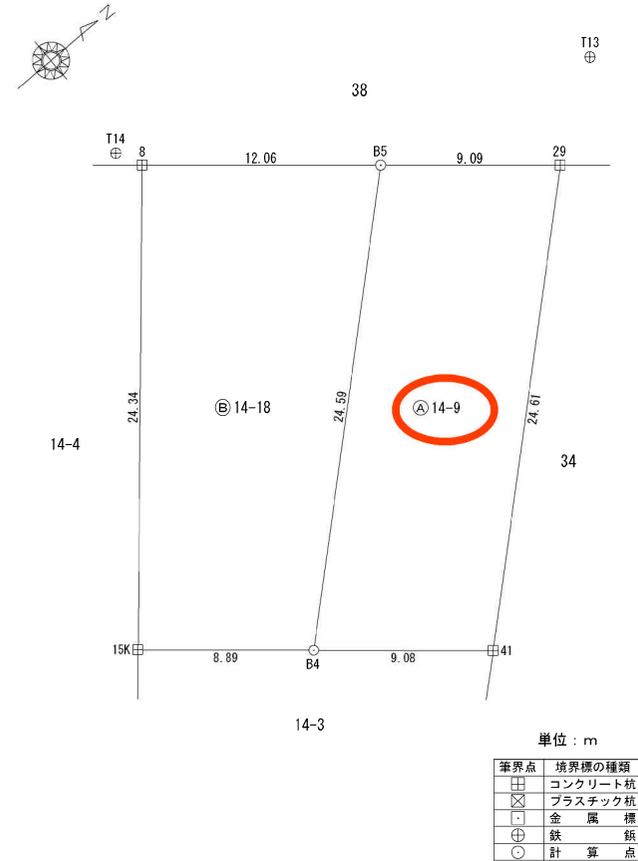


単位：m


境界点	境界標の種類
田	コンクリート杭
田	プラスチック杭
田	金属標
田	鉄釘
田	計算点

縮尺 1 / 250

(1) 令和6年3月12日
14番18を14番18、14番19に分筆

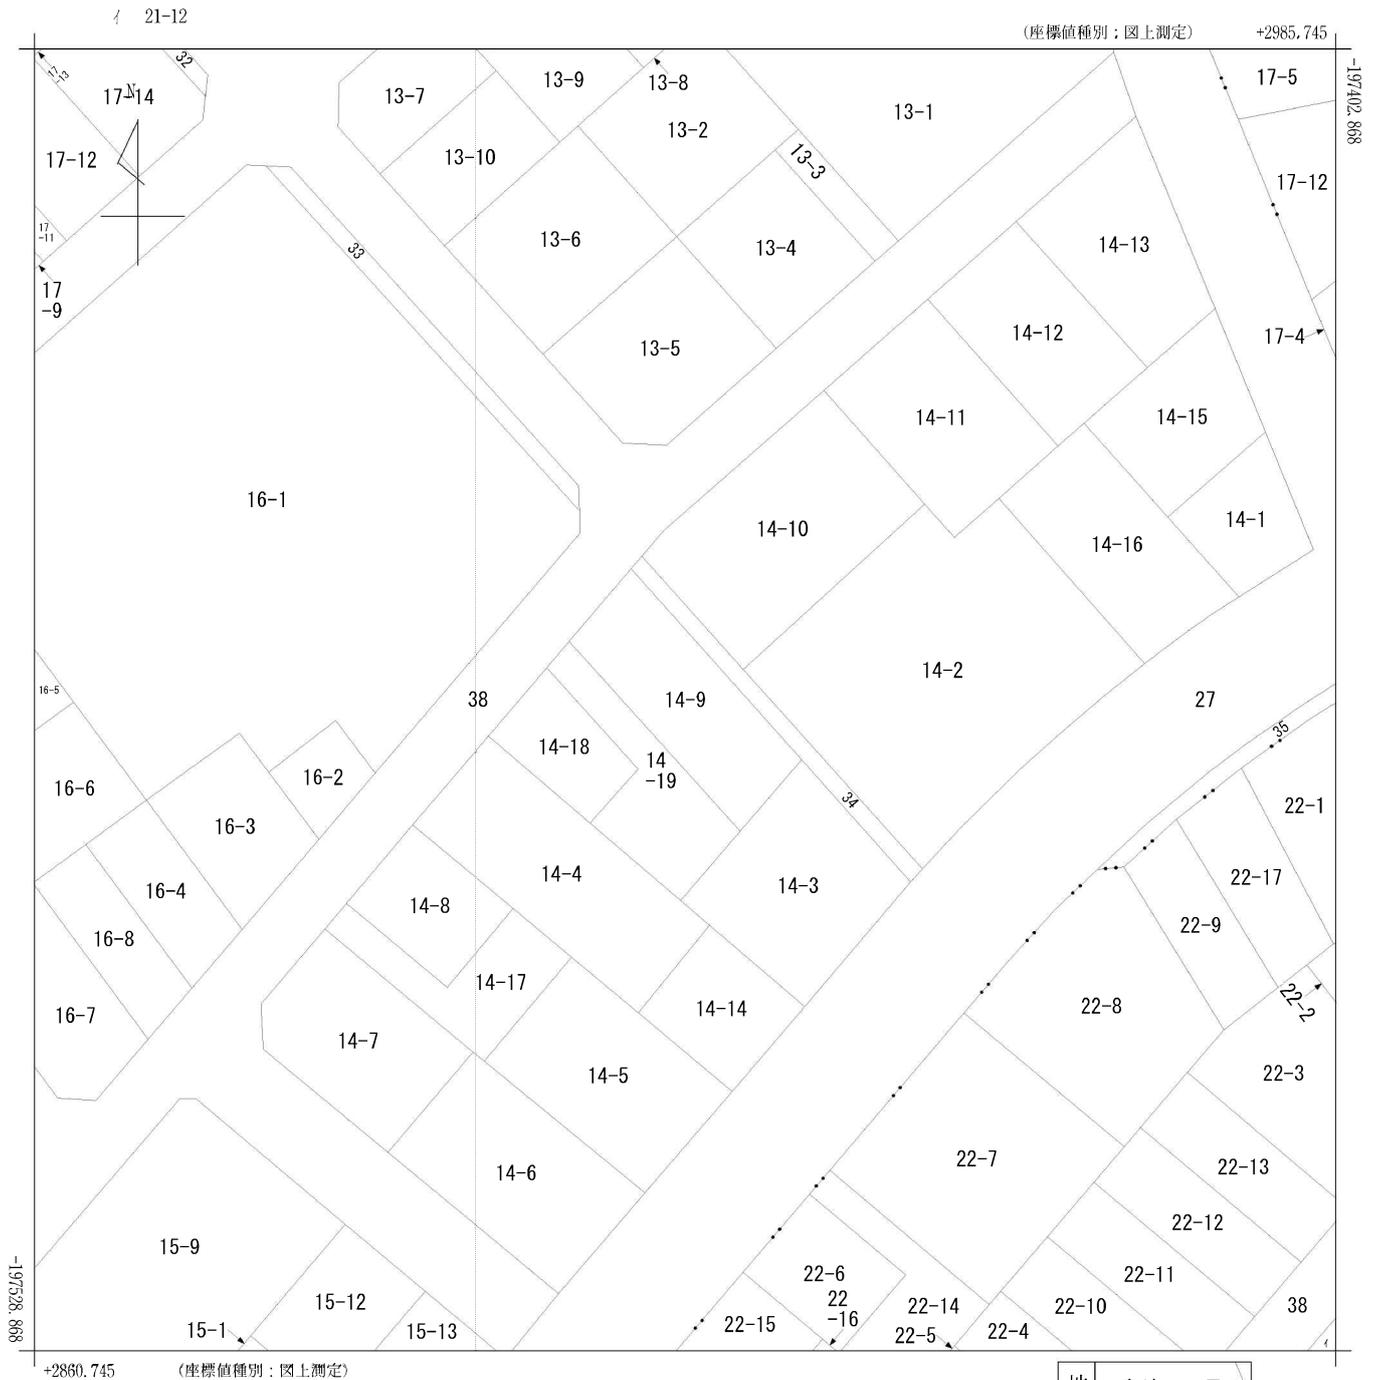


(注) 国土交通省国土地理院が公表した座標補正パラメータ(touhokutaiheiyouki2011.par)による修正がされています。

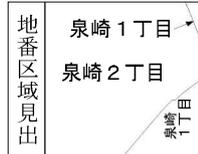


請求部	所在	仙台市太白区泉崎二丁目				地番	14番9			
出力縮尺	1/500	精度区分	甲二	座標系番号又は記号	X	分類	地図(法第14条第1項)		種類	土地区画整理所在図
作成年月日	昭和58年11月12日			備付年月日(原図)	昭和59年3月1日			補記事項		


仙台市下水道施設平面図

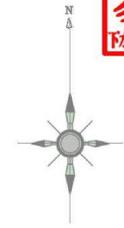

1. 本図面は、下水道改良工事や道路工事等により、現況と整合しない場合があります。詳細については現地での確認をお願いします。
2. 当局の許可なく複製することを、禁じます。

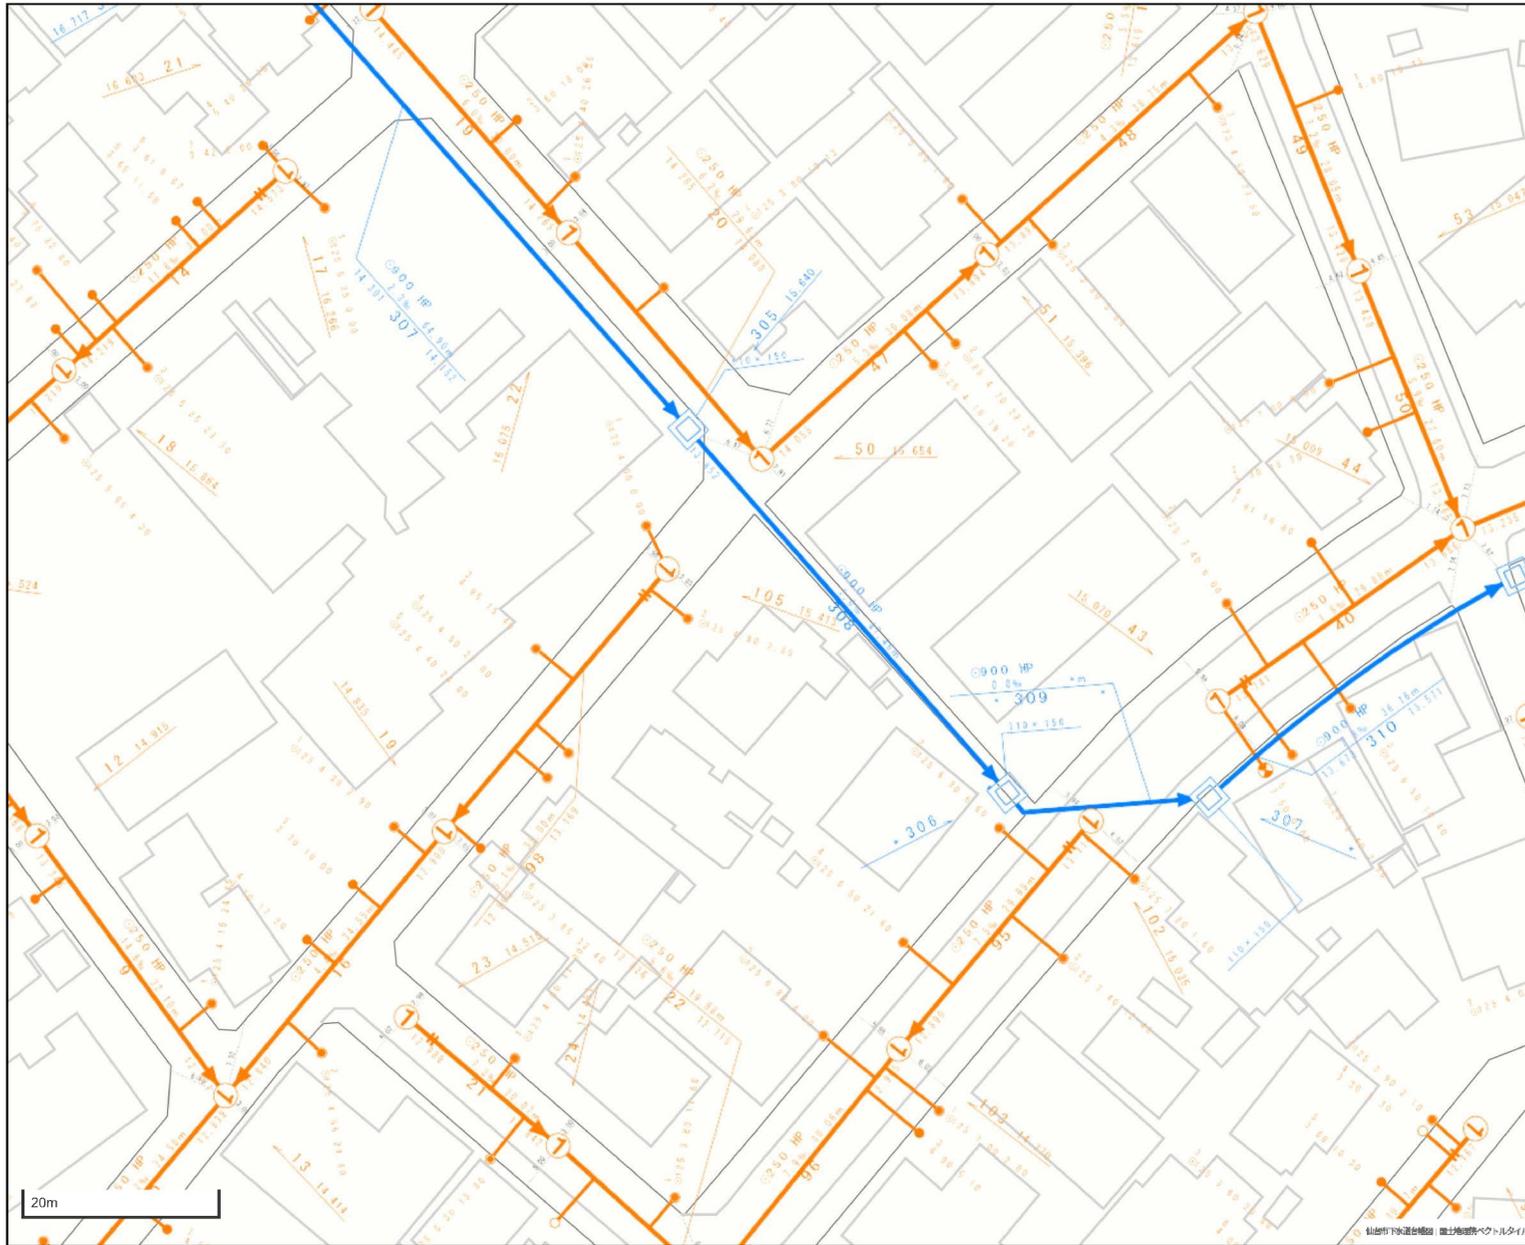


凡 例	
	合流区域
	合流施設
	汚水施設
	雨水施設

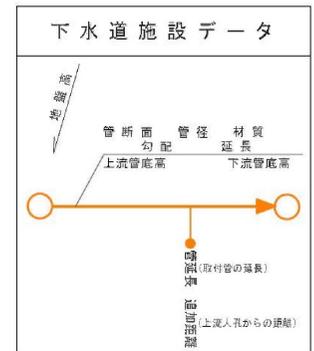

市道路線認定網図・道路台帳図

中心地 | 仙台市太白区泉崎2丁目 付近

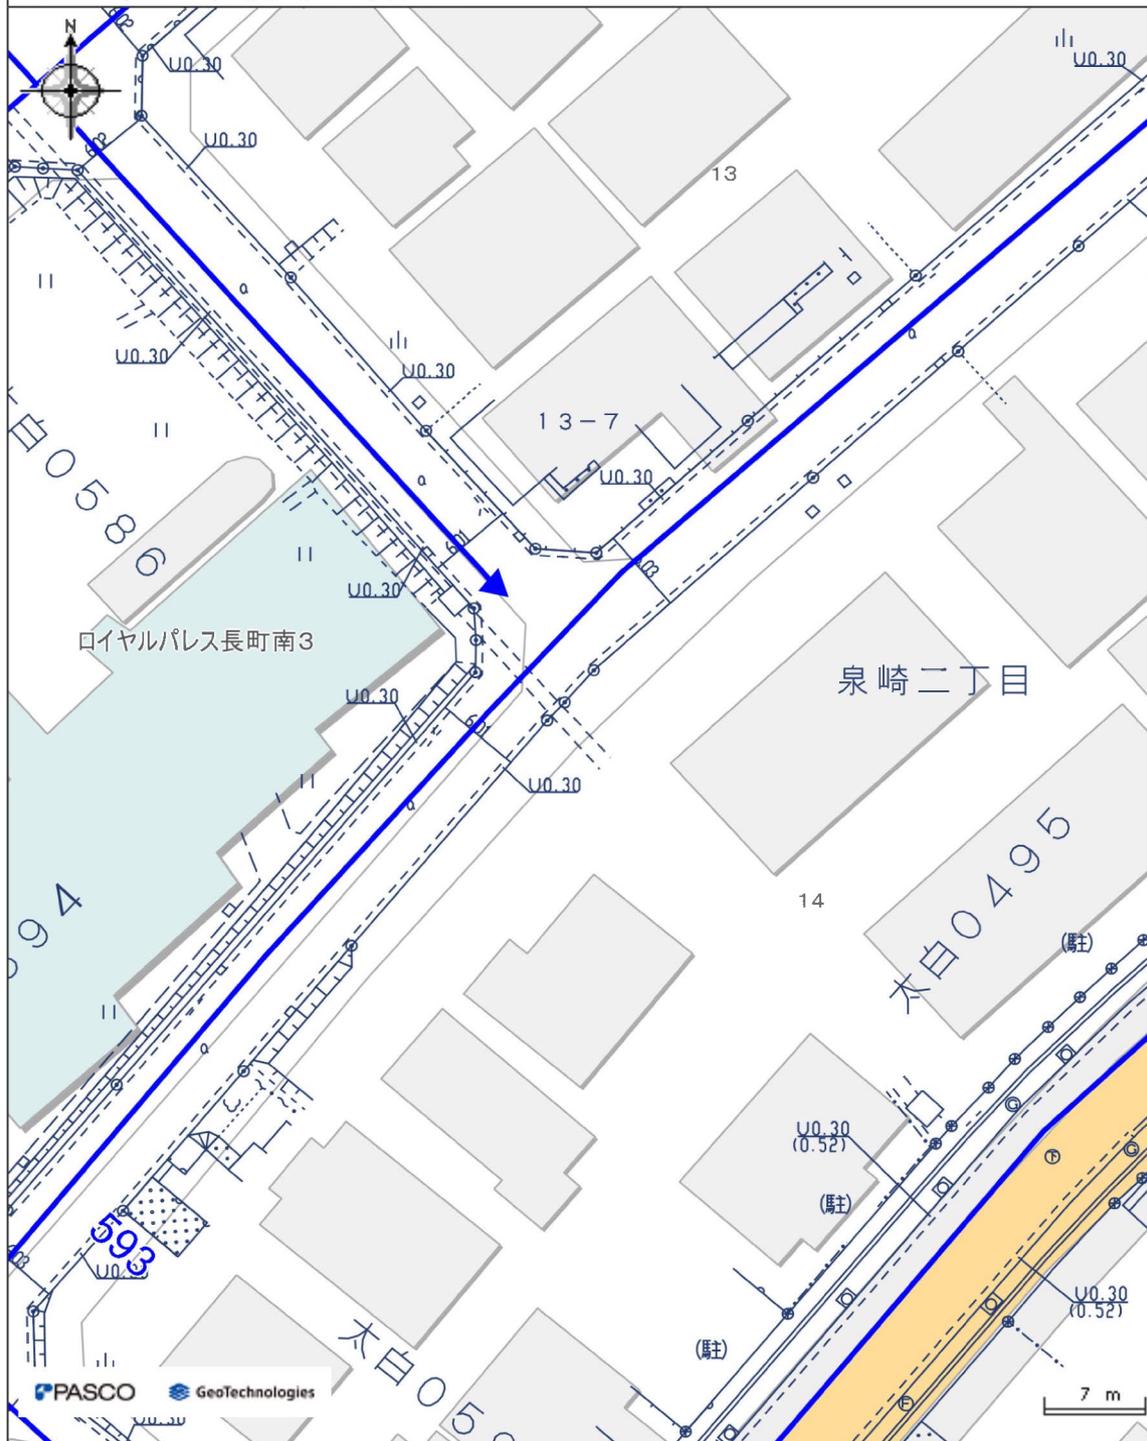

PASCO GeoTechnologies

凡例


— 市道

本図等については、利用規約や利用条件に従い、ご利用ください。

印刷日時:2025/07/16 13:28:20

市道路線認定網図・道路台帳図

中心地 | 仙台市太白区泉崎2丁目 付近

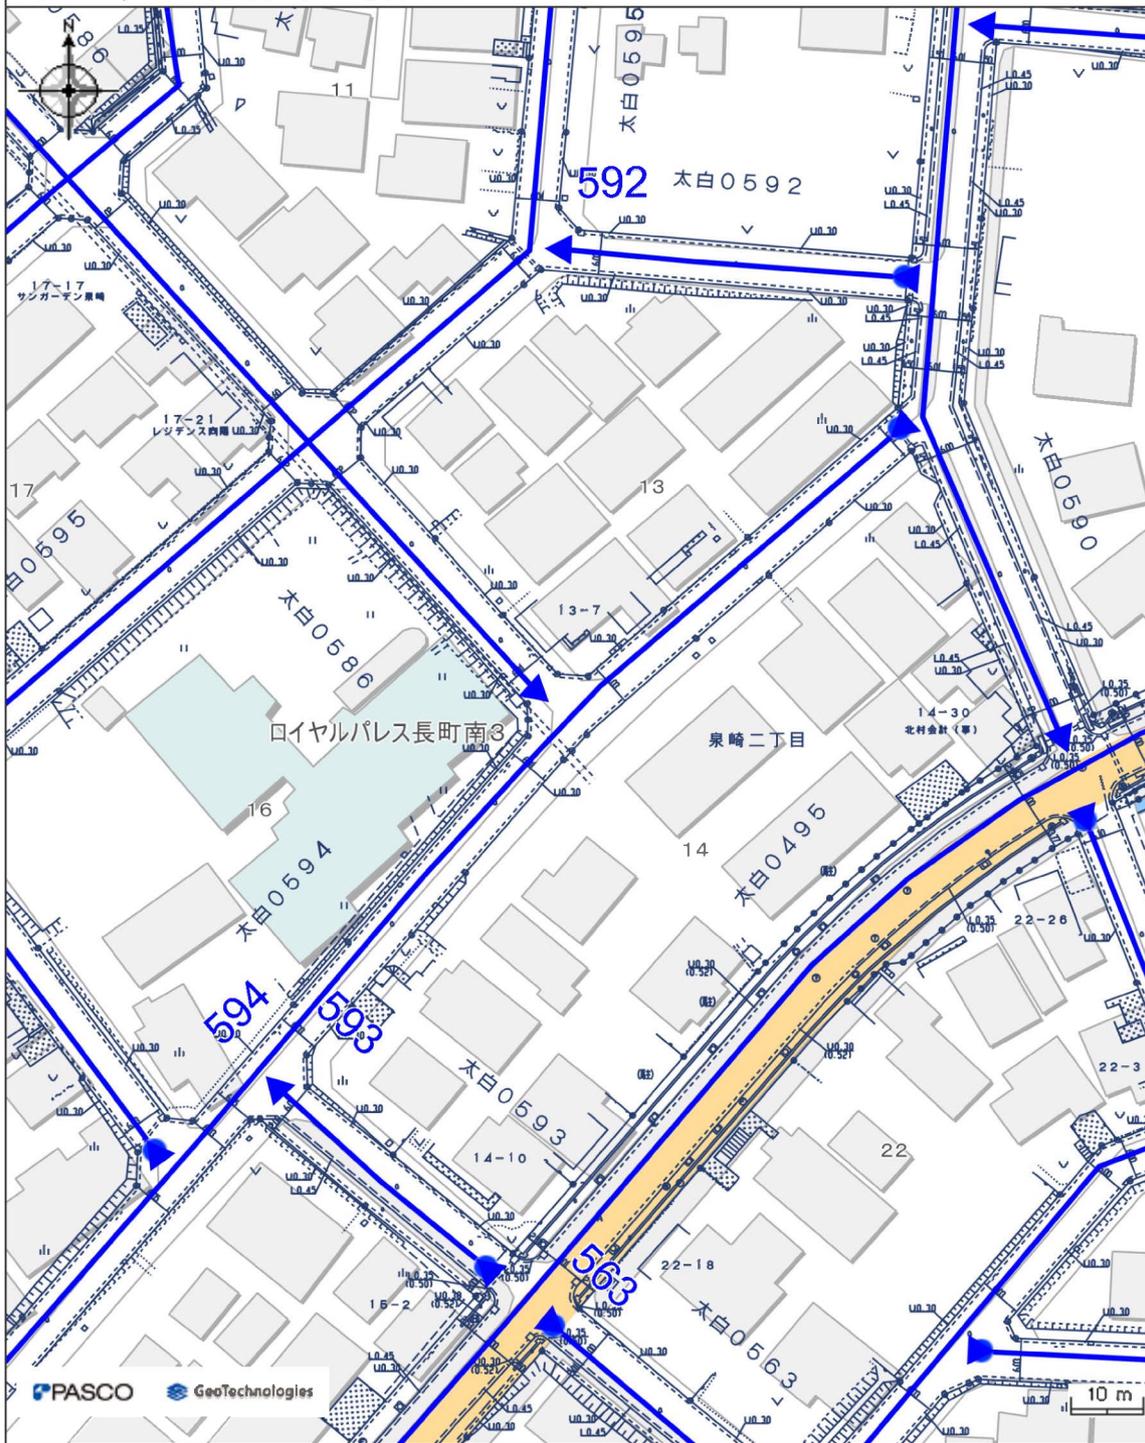

PASCO GeoTechnologies

凡例

— 市道

本図等については、利用規約や利用条件に従い、ご利用ください。

印刷日時:2025/07/16 13:28:20