




1F

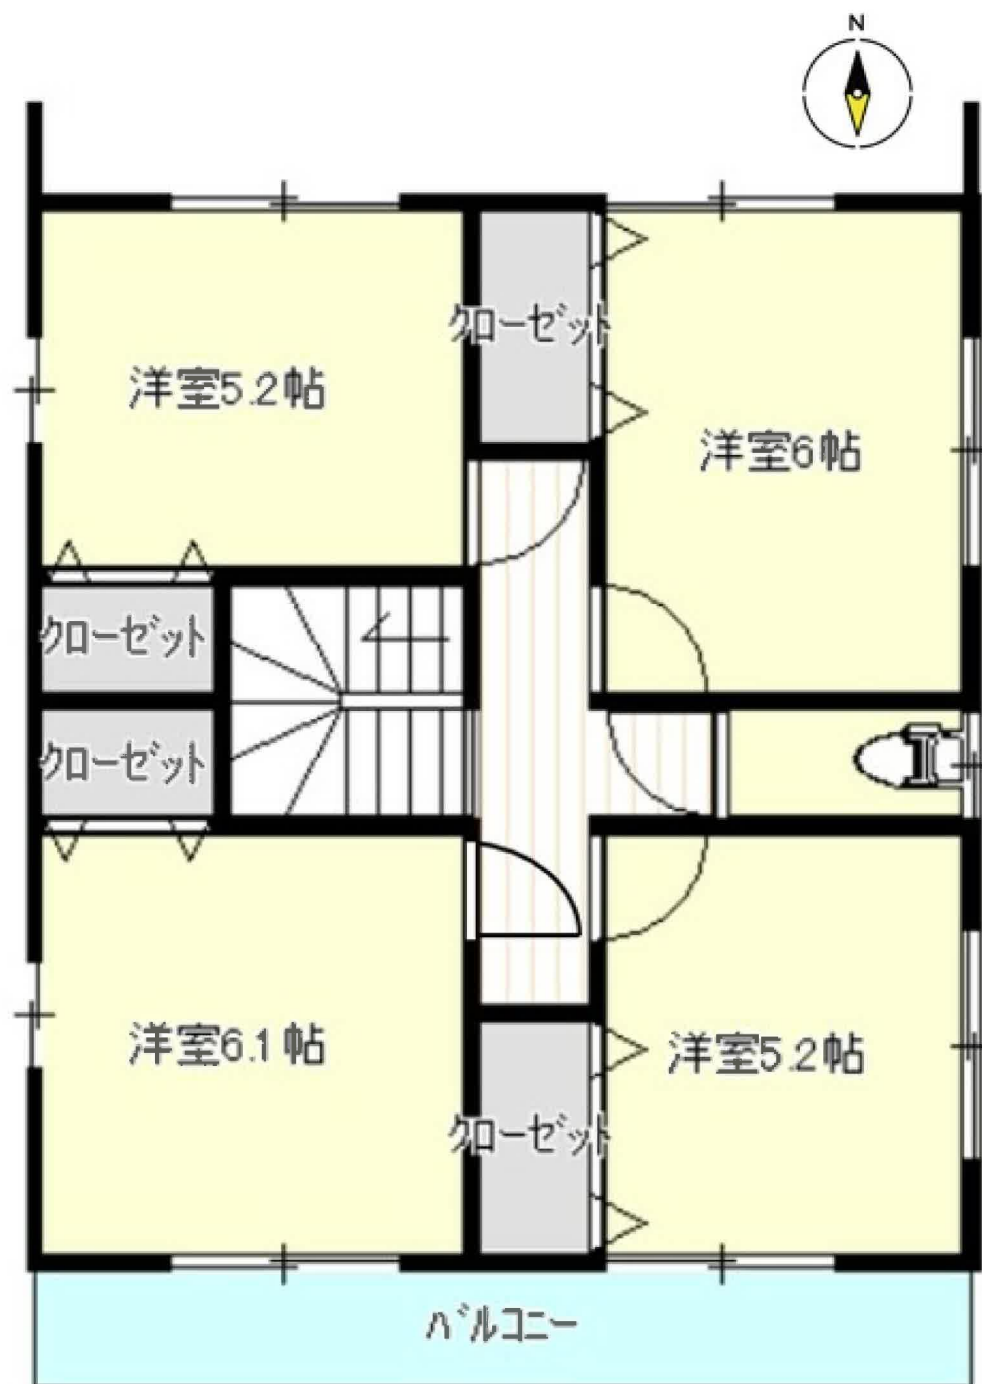

2F

地番	76-120,76-465	地積測量図
土地の所在	仙台市泉区歩坂町	

求積表

地番①	76-120	
測点	X	Y
K81	-185923.367	6690.551
K19	-185923.403	6681.457
K48	-185941.541	6681.607
K82	-185941.575	6690.622
倍面積	-329.095078	
面積	164.5475390	
地積	164.54 m ²	

地番②	76-465	
測点	X	Y
K80	-185923.330	6699.646
K81	-185923.367	6690.551
K82	-185941.575	6690.622
K74	-185941.609	6699.637
倍面積	-330.389878	
面積	165.1949390	
地積	165.19 m ²	


合計面積 329.7424780 m²

街区基準点（世界測地系）

点名	X座標	Y座標	備考
10A96	-185922.754	6726.155	金属標
1A119	-185984.869	6727.386	鉄

座標一覧表

点名	X座標	Y座標	備考
T1	-185922.802	6697.428	トラバー点
T2	-185922.552	6682.375	トラバー点

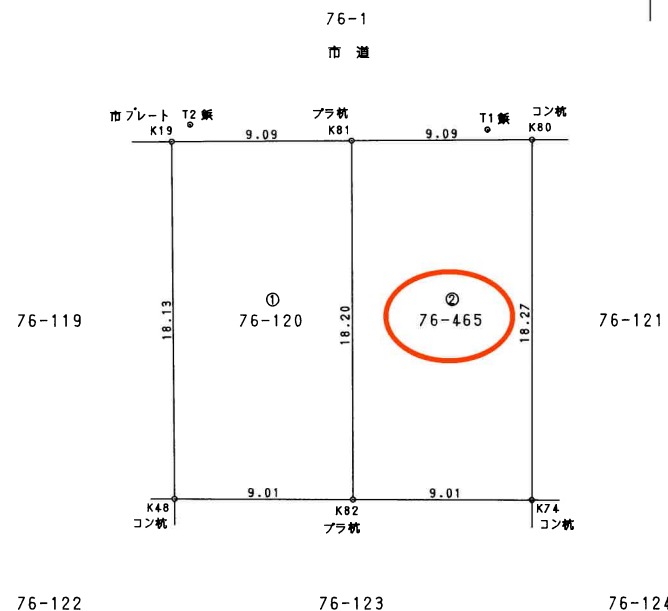

作製者

(平成21年11月19日作製)

申請人

縮尺 1/250


(長源納)



地番区域見出
歩坂町

請 求 部 分	所 在	仙台市泉区歩坂町				地 番	76番465			
出 力 尺	1/500	精 度 分		座 標 系 番 号 又 は 記 号		分 類	地図に準ずる図面		種 類	その他
作 成 年 月 日					備 付 年 月 日 (原 図)			補 記 事 項		

仙台市水道局 戸番図

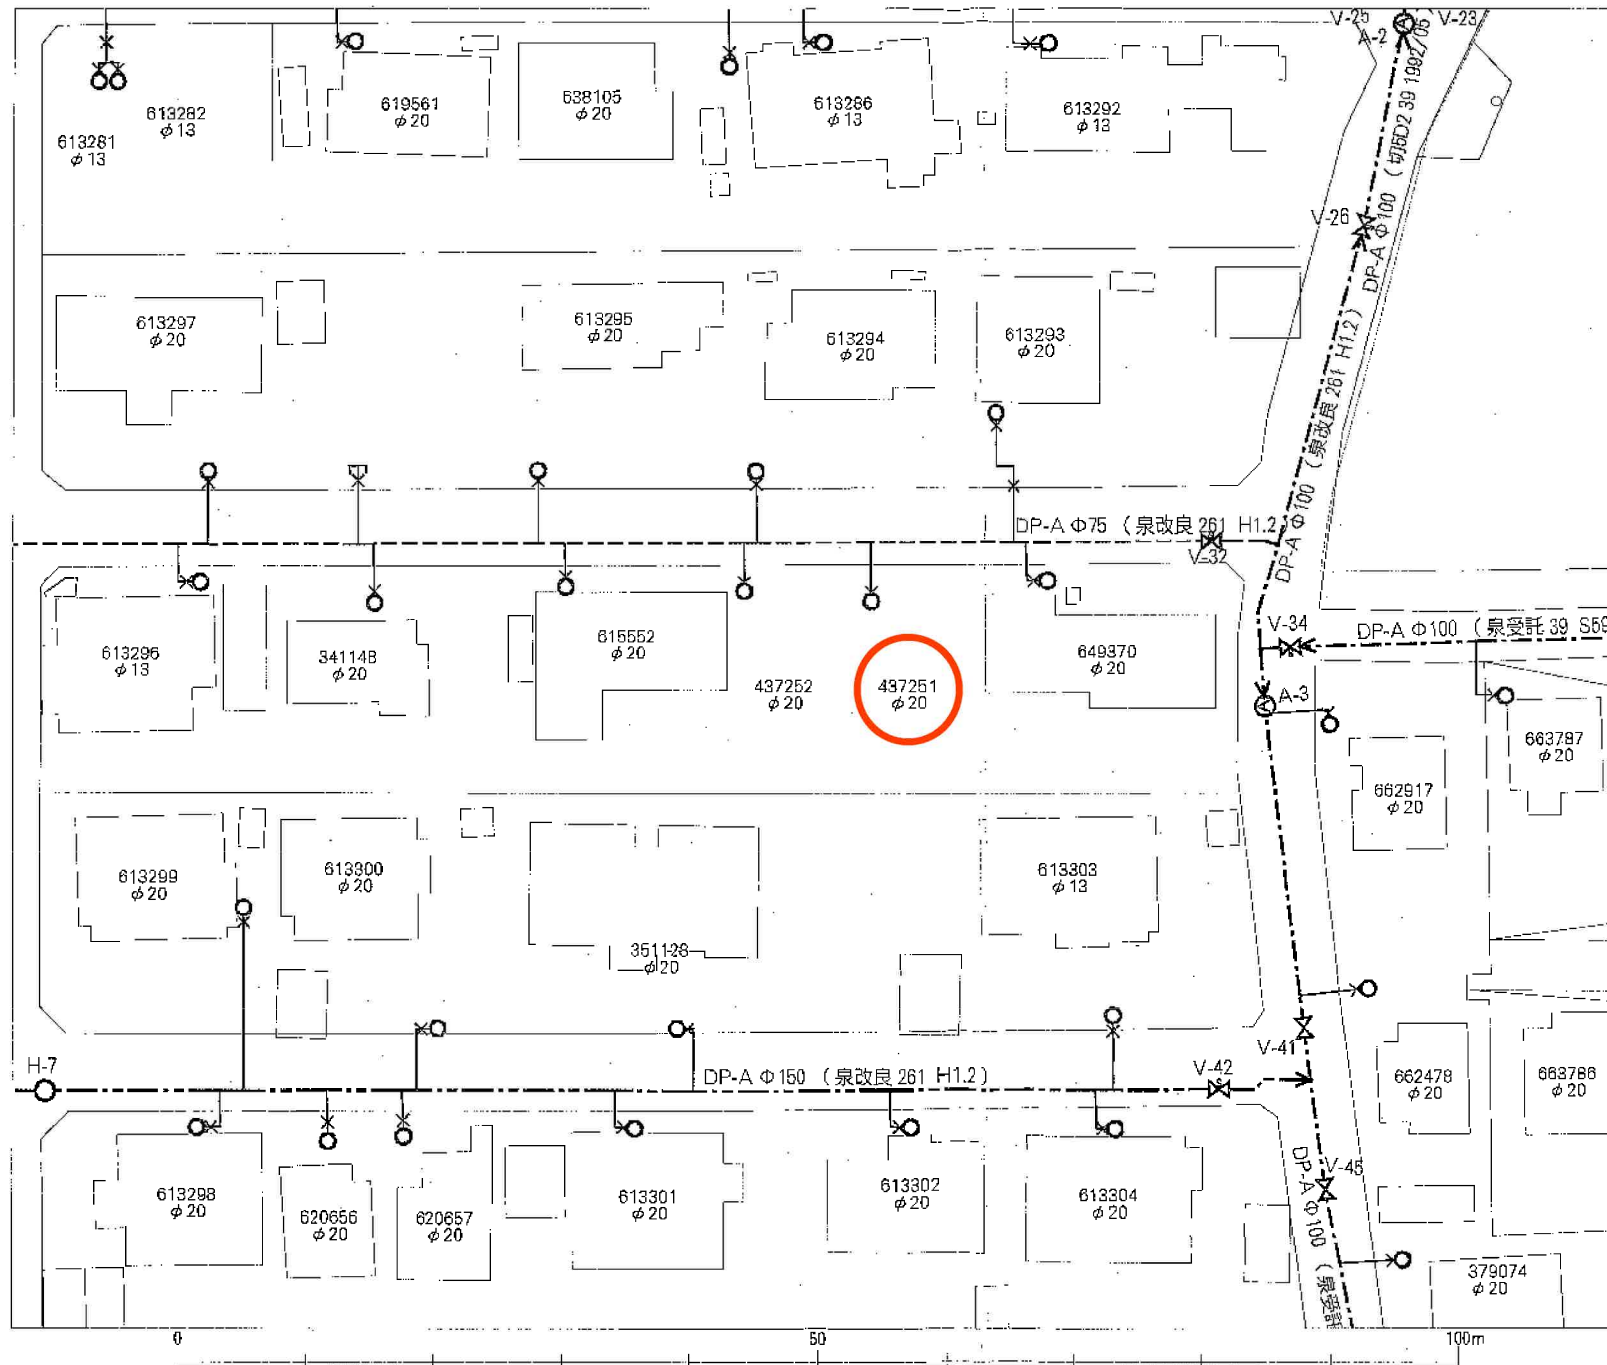

名称	表示
仕切弁	⌵⌵⌵⌵⌵⌵
消火栓	○●○●
空気弁	⊙⊙⊙⊙
片落管	▽
メータ	○
止水栓	×
キャップ	┐
逆止弁	⌞
管径	線種
400mm以上	—————
350mm	—————
300mm	—————
250mm	—————
200mm	—————
150mm	—————
100mm	—————
75mm	—————
50mm	—————
50mm未満	—————


・地図およびそれに関連する情報は、著作権法等により保護されています。無断複製、改変等はできません。

・本図面は、水道改良工事や道路工事等により、現況と整合しない場合があります。現地での確認をお願いします。

仙台市水道局 戸番図

縮尺	1:400
出図年月日	平成22年 8月 11日


この図面は、本市が管理する道路区域を表したものであり、民境界を「証明」するものではありません。
歩坂町

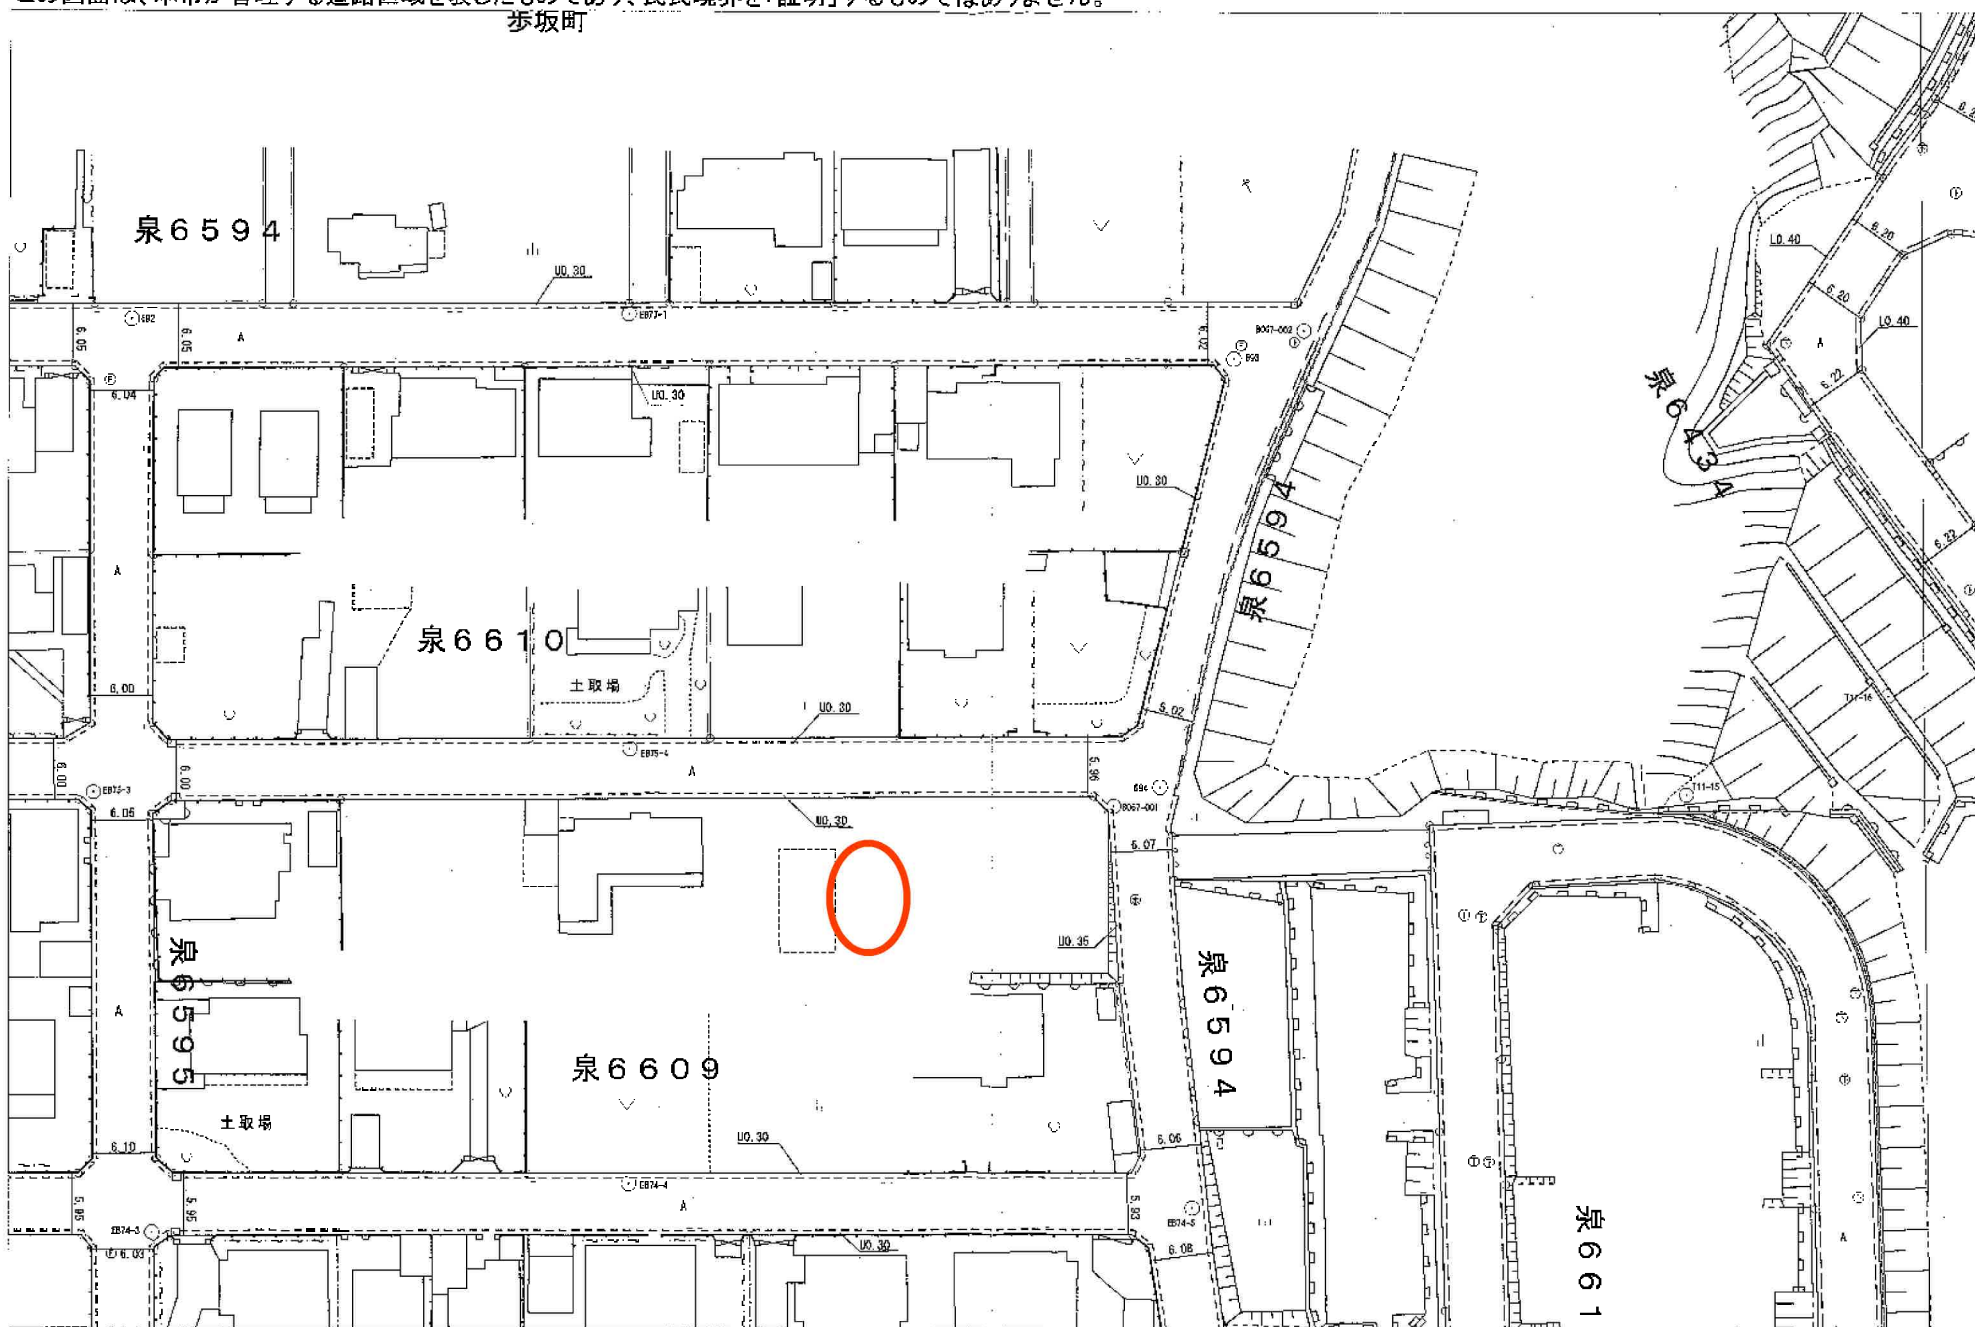

1:500

仙台市道路管理者

331207

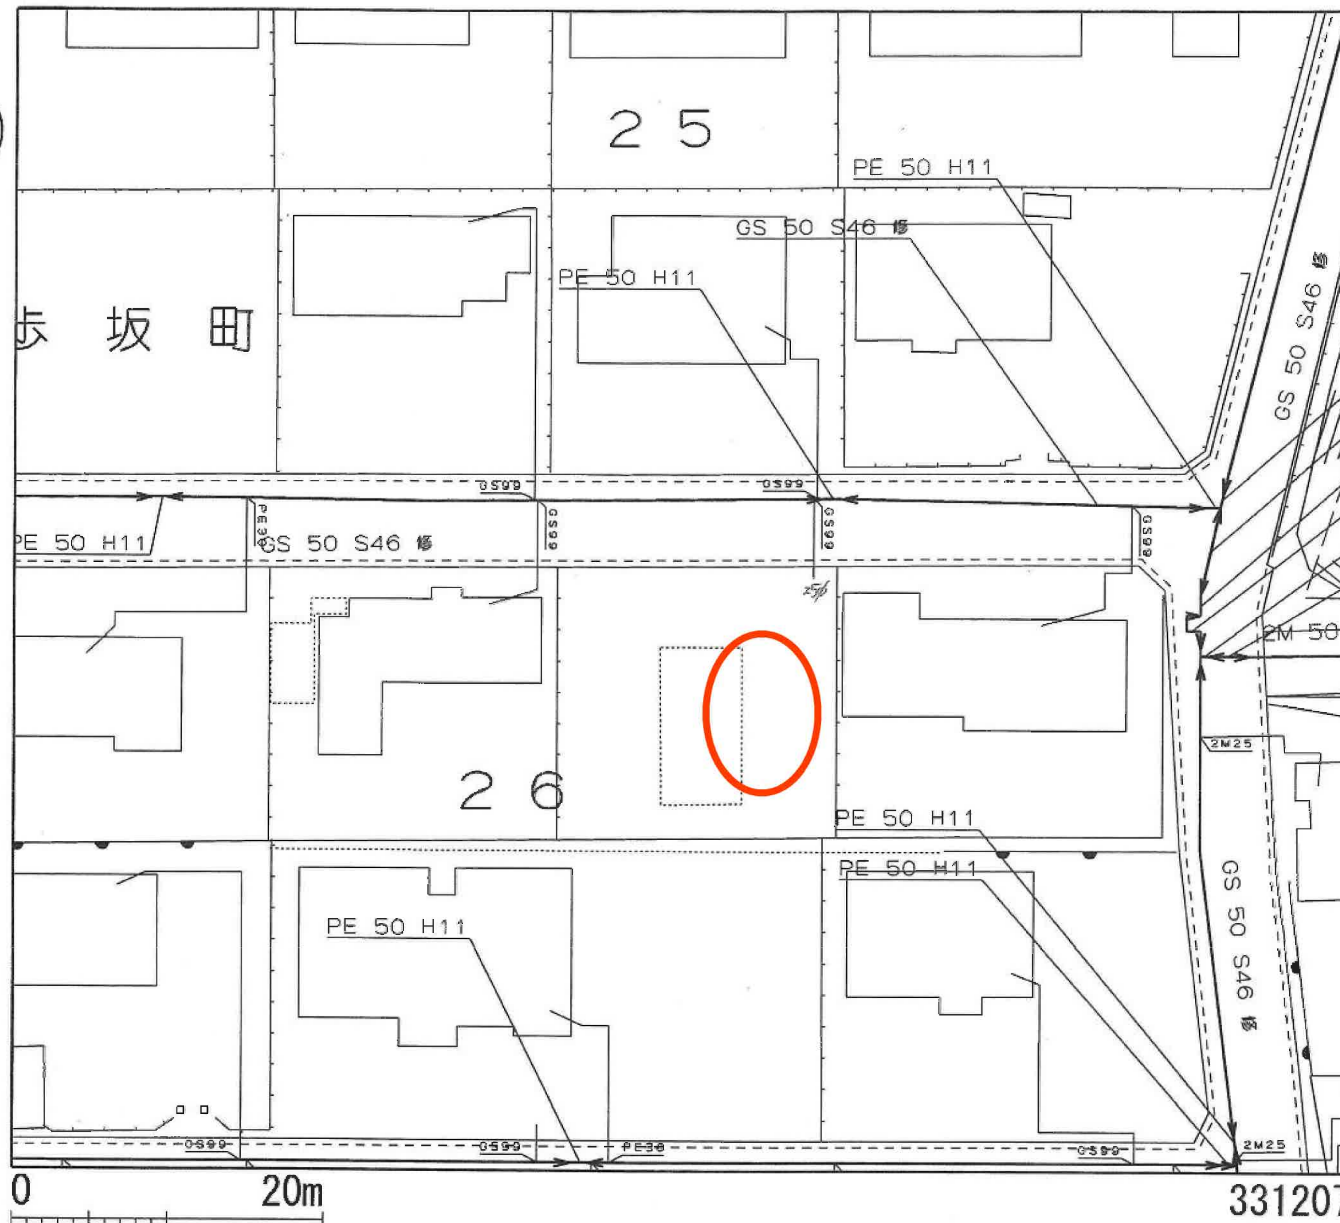

縮尺 1/463

参考: 泉営業所

この地図は、国土地理院長の承認を得て、同院発行の数値地図200000（地図画像）及び、数値地図25000（地図画像）を複製したものである。
（承認番号 平16総複、第758号）

この地図の作成に当たっては、国土地理院長の承認を得て、同院発行の数値地図200000（海岸線・行政界）、数値地図2500（空間データ基盤）及び
数値地図50mメッシュ（標高）を使用したものである。（承認番号 平15総使、第158号）

2010年8月11日