


分割図

所在：宮城県多賀城市高崎三丁目

S=1 : 200

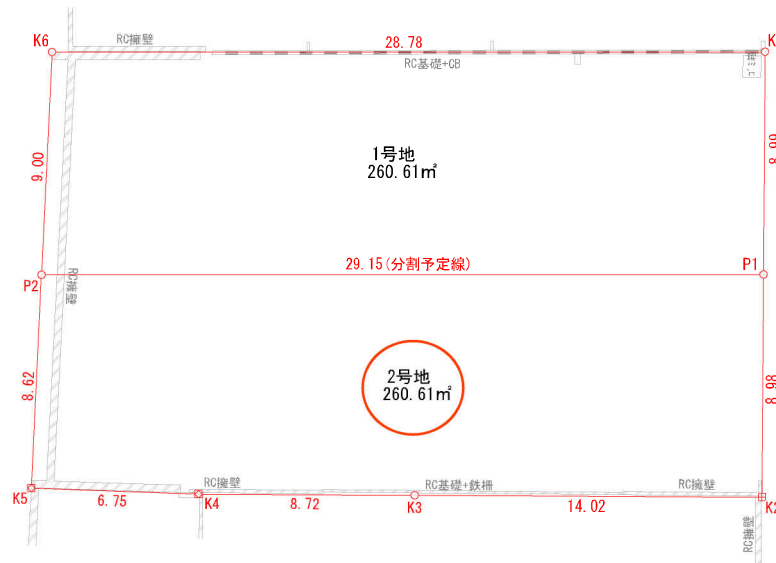

求積表

地番	1号地				
N0	Xn	Yn	Yn+1-Yn-1	Xn・(Yn+1-Yn-1)	
K1	-188929.577	14597.564	25.823	-4878728.466871	
P1	-188938.308	14595.398	-30.512	5764885.653696	
P2	-188931.487	14567.052	-25.823	4878777.788801	
K6	-188922.842	14569.575	30.512	-5764413.755104	
			合計	521.220522	
			合計面積	260.6102610	
			地積	260.61	m²

地番	2号地				
N0	Xn	Yn	Yn+1-Yn-1	Xn・(Yn+1-Yn-1)	
P1	-188938.308	14595.398	26.182	-4946782.780056	
K2	-188947.032	14593.234	-15.782	2981962.059024	
K3	-188943.677	14579.616	-22.092	4174143.712284	
K4	-188941.589	14571.142	-14.980	2830345.003220	
K5	-188939.763	14564.636	-4.090	772763.630670	
P2	-188931.487	14567.052	30.762	-5811910.403094	
			合計	521.222048	
			合計面積	260.6110240	
			地積	260.61	m²

筆界点	境界標の種類
+	コンクリート杭
⊗	金属
⊗	金属プレート標
⊗	プラスチック杭
○	計算点
△	測量多角点


※この図面は境界立会を経ないで作製した現況図で、隣接者の承諾を得ているものではありません。

所在	宮城県多賀城市高崎三丁目5番12	番号	/
図面名	分割図	縮尺	S=1 : 200
図面作成者			

現況実測平面図


所在:宮城県多賀城市高崎三丁目

S=1 : 200

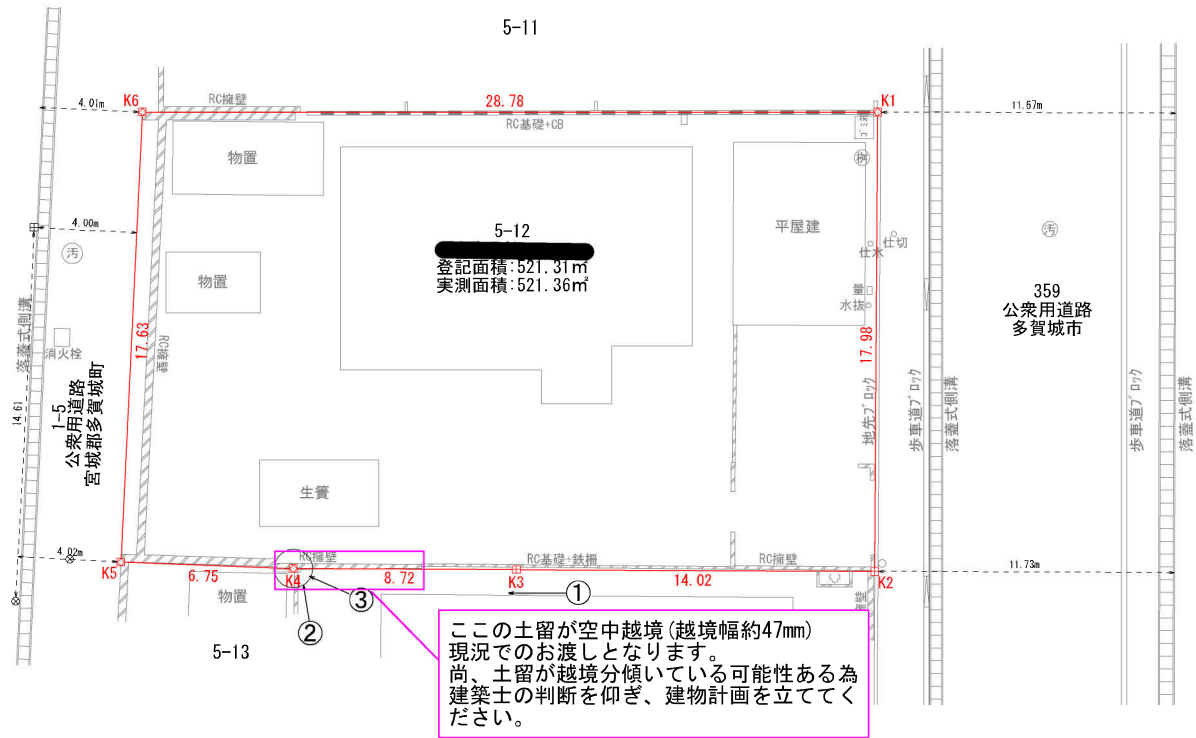


求積表


地 番		5-12		
N0	Xn	Yn	Yn+1-Yn-1	Xn・(Yn+1-Yn-1)
K1	-188929.577	14597.564	23.654	-4468940.214358
K2	-188947.032	14593.234	-17.948	3391221.330336
K3	-188943.677	14579.616	-22.092	4174143.712284
K4	-188941.589	14571.142	-14.980	2830345.003220
K5	-188939.763	14564.636	-1.562	295123.909806
K6	-188922.832	14569.580	32.928	-6220851.012096
合 計				1042.729192
合 計 面 積				521.3645960
地 積				521.36㎡

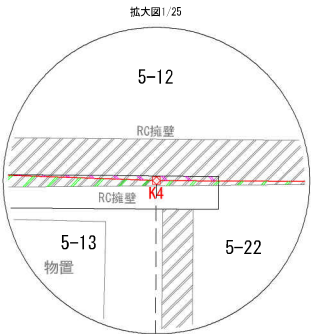

① 土留空中越境
越境幅最大47mm

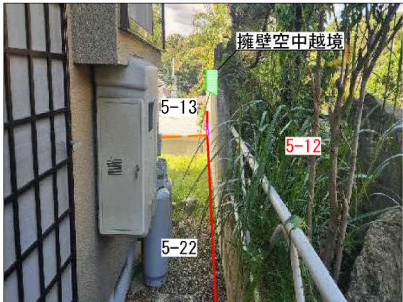

②

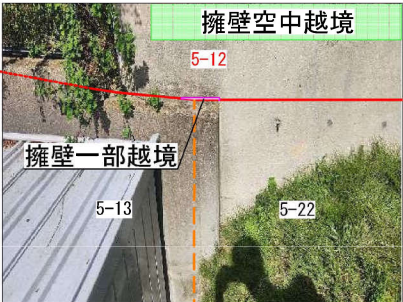


③



筆界点	境界標の種類
□	コンクリート杭
⊗	金属鉄
⊠	金属プレート標
⊞	プラスチック杭
○	計算点
△	測量多角点

所在	宮城県多賀城市高崎三丁目5番12	番号	/
図面名	現況実測平面図	縮尺	S=1 : 200
図面作成者			

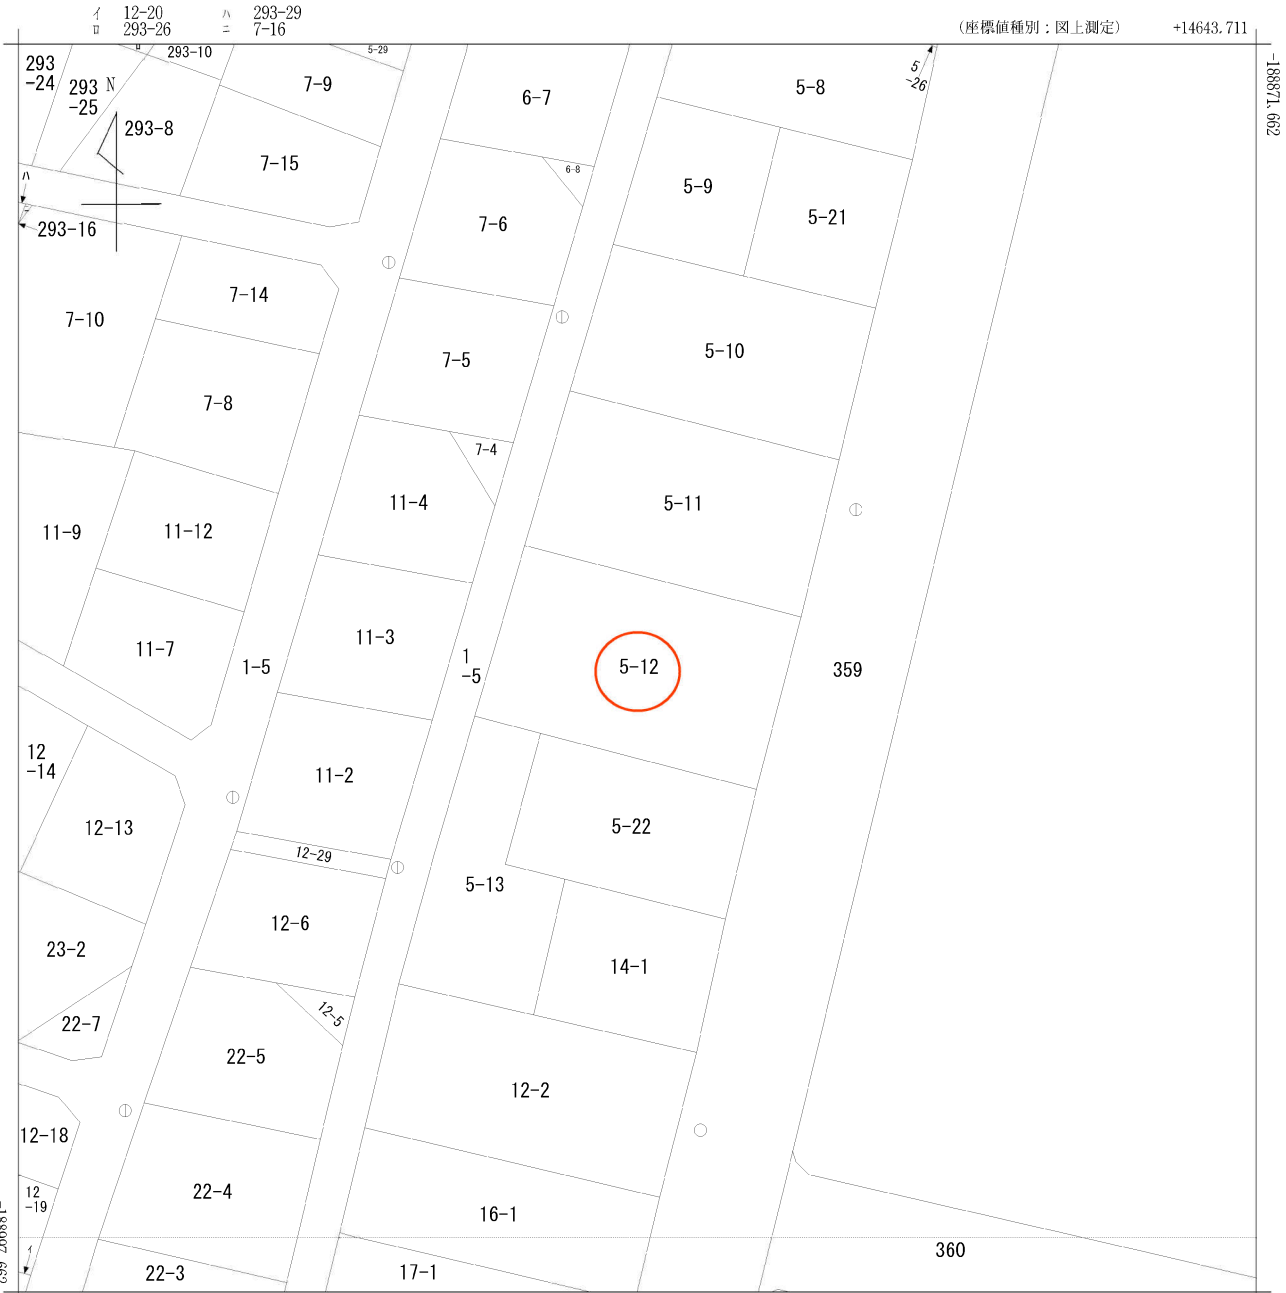


+14518.711 (座標値種別：図上測定)
(注) 国土交通省国土地理院が公表した座標補正パラメータ(touhokutaiheiyouuki2011.par)による修正がされています。

地番区域見出
高崎3丁目

請求部	所在	多賀城市高崎三丁目				地番	5番12			
出力尺	1/500	精度区	甲三	座標系番号又は記号	X	分類	地図(法第14条第1項)		種類	地籍図
作成年月日	昭和53年3月				備付年月日(原図)	昭和57年1月27日		補記事項		


上水道施設管理台帳マップ

中心地 | 多賀城市高崎3丁目付近

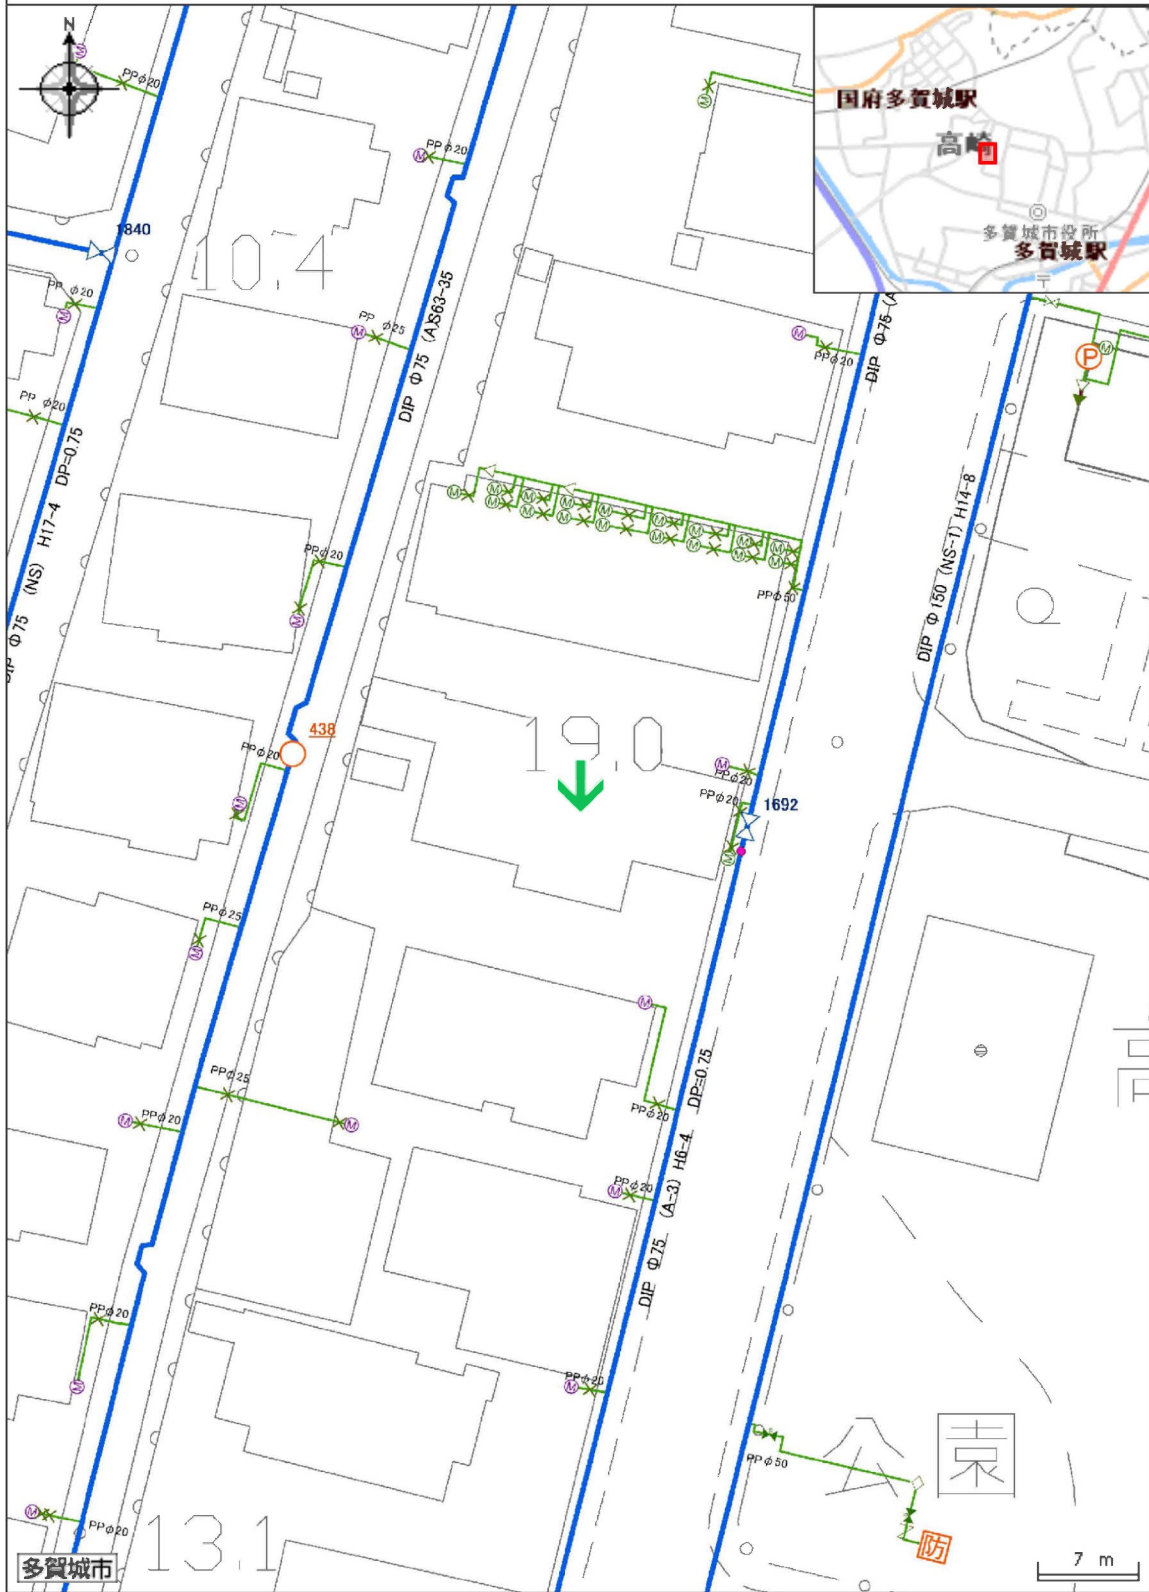

下水道台帳（汚水）マップ

中心地 | 多賀城市高崎3丁目 付近

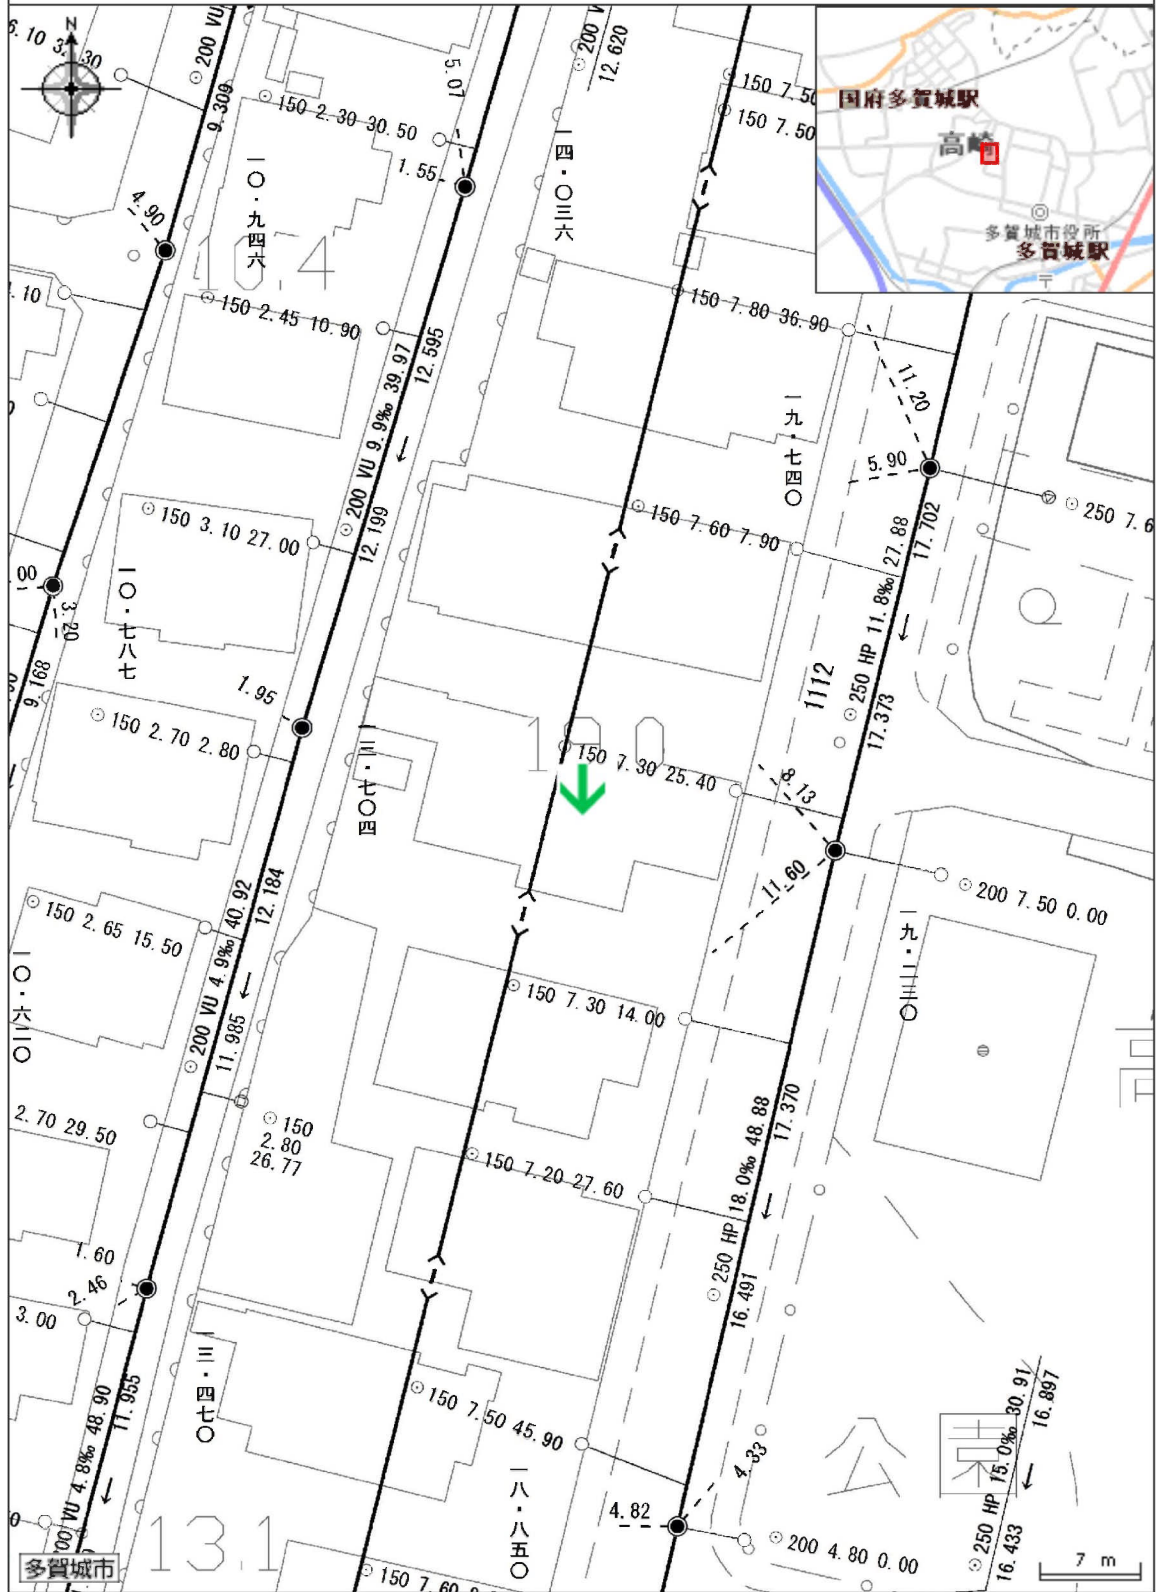


印刷日時:2025/08/18 11:37:52

中心地 | 多賀城市高崎3丁目 付近



中心地 | 多賀城市高崎3丁目 付近

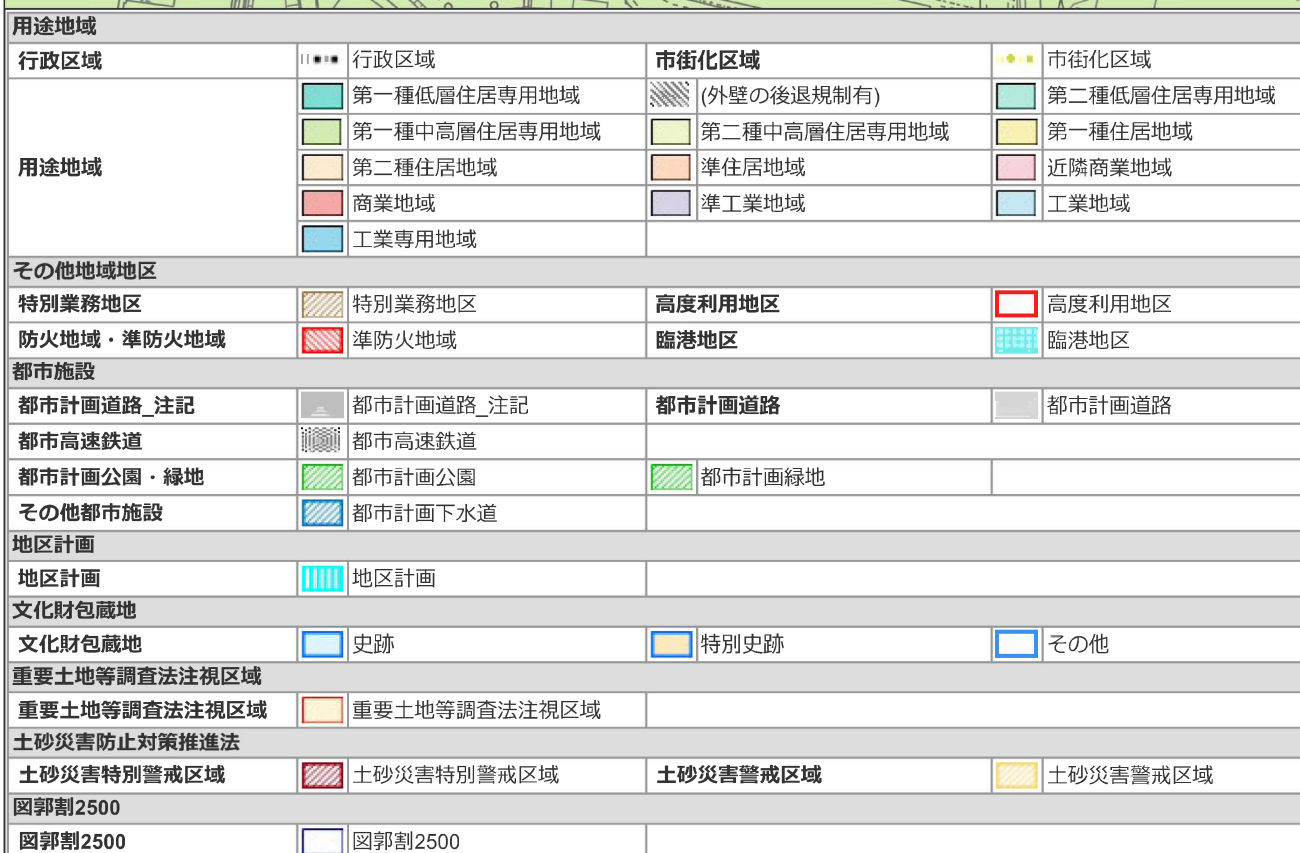

著作権法上認められた行為を除き、掲載されている内容を無断で複製・転用することを禁じます。

印刷日時:2025/08/18 11:50:00