


分筆計画図

所在:宮城郡利府町花園三丁目

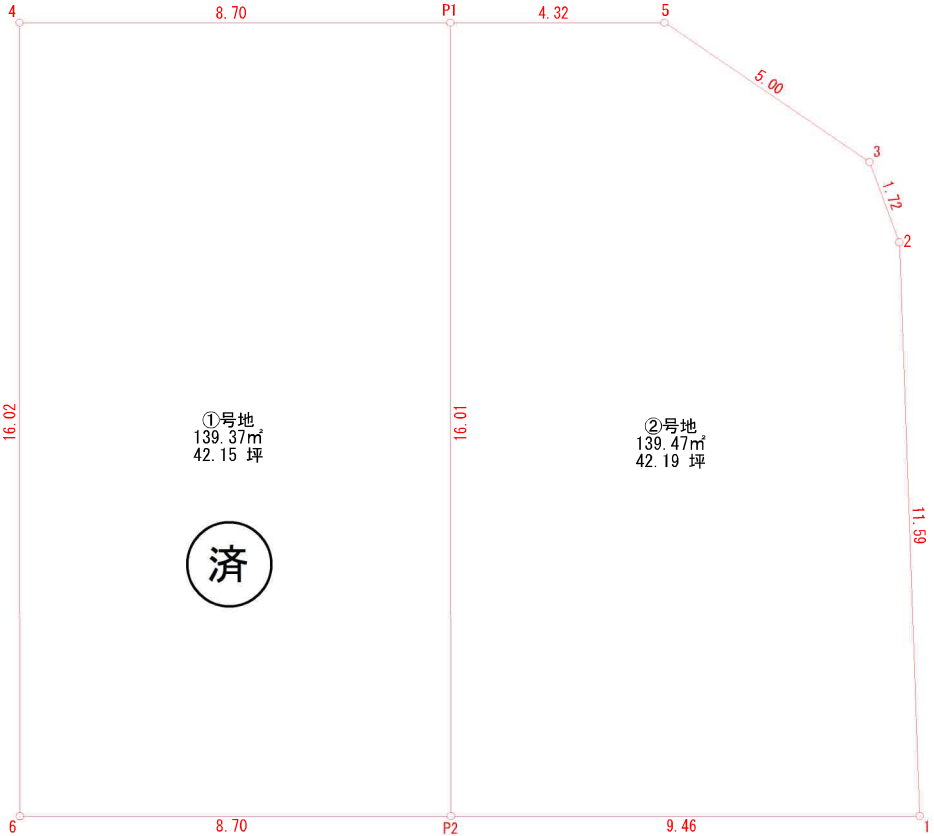

S=1 : 100




求積表

地番	①号地		$X_n \cdot (Y_{n+1} - Y_{n-1})$	距離
	X_n	Y_n		
N4	-183980.660	12423.453	598121.125660	16.021
6	-183995.876	12428.467	-2443097.241528	8.700
P2	-183993.157	12436.731	-598161.753407	16.019
P1	-183977.943	12431.718	2442859.127154	8.700
合計		-278.742121		
合計面積		139.3710605		
地積		139.37 m ²		

地番	②号地				
NO	Xn	Yn	$Xn \cdot (Yn+1-Yn-1)$	距離	
P1	-183977.943	12431.718	-167051.972244	16.019	
P2	-183993.157	12436.731	-2576824.163785	9.466	
1	-183990.198	12445.723	-916639.166436	11.590	
2	-183979.324	12441.713	935902.821188	1.725	
3	-183977.976	12440.636	1083630.278640	5.008	
5	-183976.593	12435.823	1640703.256374	4.321	
		合計	-278.946263		
		合計面積	139.4731315		
		地積	139.47	㎡	

筆界点	境界標の種類
田	コンクリート杭
⊗	金属 鉄
⊠	金属プレート標
⊞	プラスチック杭
○	計算点
△	測量多角点

現況実測平面図
地積測量図
S=1/200

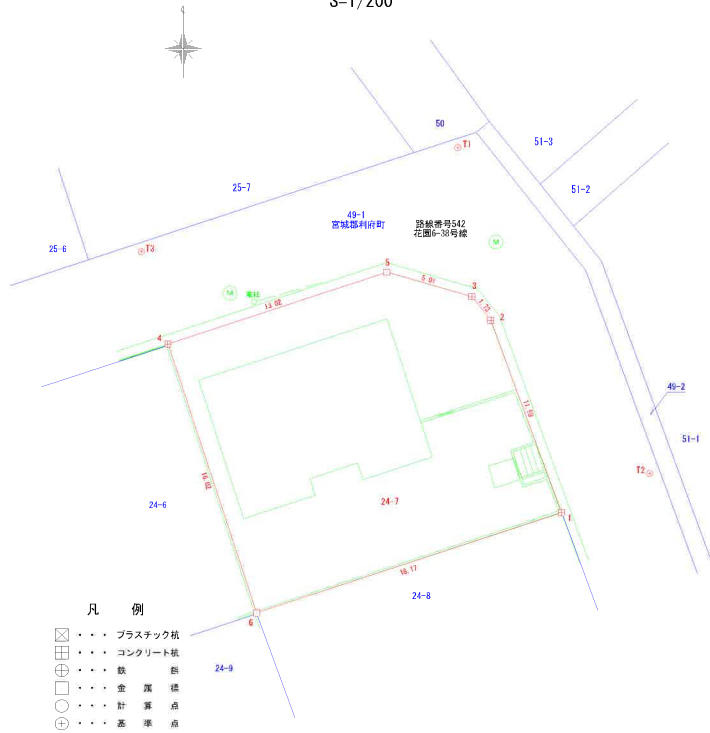

- 凡 例
- プラスチック杭
 - コンクリート杭
 - 鉄 釘
 - 金 属 標
 - 計 算 点
 - 基 準 点

直角座標法求積表

地 番 名	24-7		X n	Y n	Xn - (Yn-1-Yn-1)	距 離
	X n	Y n				
4	-183980.690	12425.453	-1253361.734060	13.02		
5	-183976.593	12455.823	-3161269.797519	5.01		
3	-183977.976	12440.636	-1683630.278640	1.75		
2	-183970.324	12447.715	-859802.681168	11.50		
1	-183990.198	12445.723	2437134.162768	18.17		
6	-183995.876	12428.467	4097588.158520	16.02		
面 積			557.68921			
面 積			278.8444005			
地 積			278.84	㎡		


電子基準点座標一覧表

点 名	X 座 標	Y 座 標
宮城大和A	-178346.508	11618.308
判府	-186765.475	10571.186
矢本	-174765.003	93146.759

座 標 一 覧 表

点 名	X 座 標	Y 座 標
T1	-183969.559	12439.344
T2	-183987.983	12450.095
T3	-183975.437	12421.935

公 図 写
所在 宮城郡利府町花園三丁目24-7
S=1/500

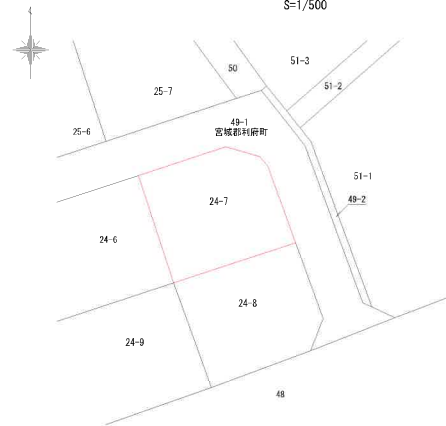


分類 地図(法第14条第1項)
仙台法務局塩竈支局備付の公図の写しである
謄写年月日 令和6年8月23日
作 製 者

位 置 図




境界杭写真

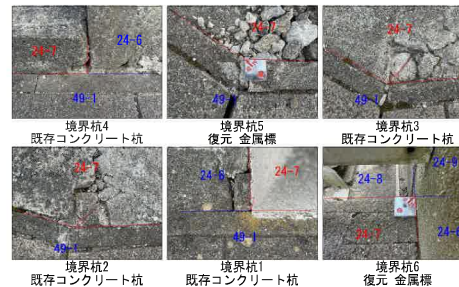

境 界 承 認 図

現況実測平面図 S=1/200 地積測量図 S=1/200

土地の所在	宮城郡利府町花園三丁目24-7		
測量方法	トランシット測量	GNSS基準点測量	
使用器具	光波測距儀付トランシット	GPS	
立会・測量年月日	令和6年10月24日	作図年月日	令和6年10月28日
測量者			
製図者			

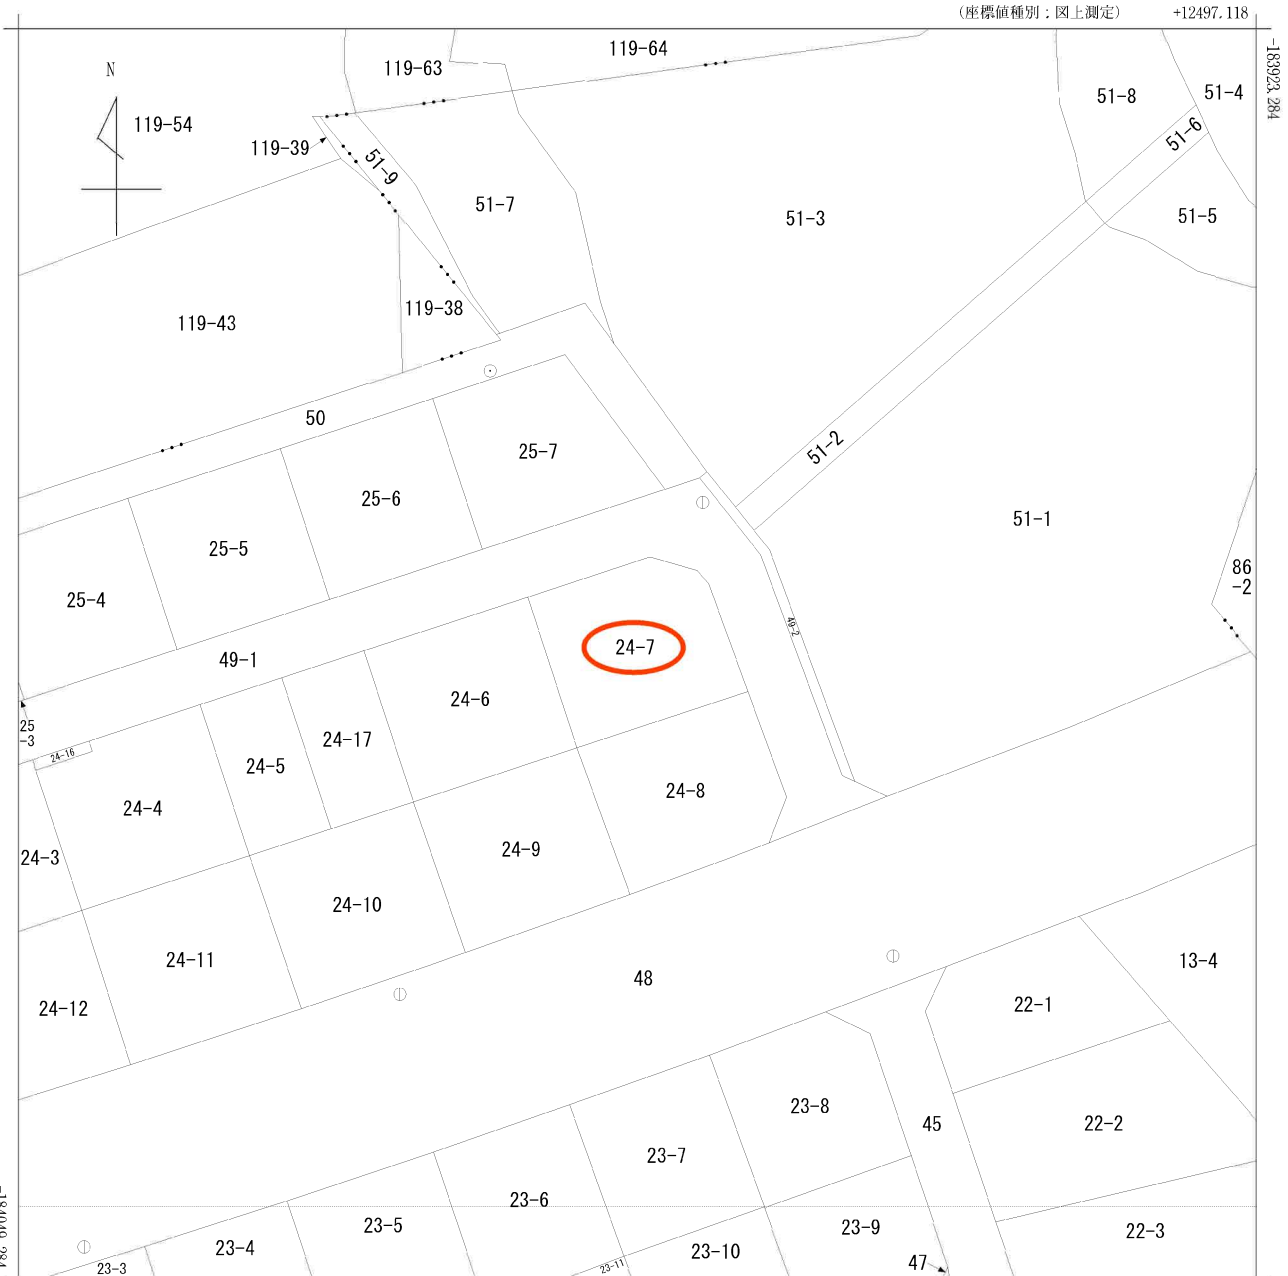

(注) 国土交通省国土地理院が公表した座標補正パラメータ(touhokutaiheiyouuki2011.par)による修正がされています。


地番区域見出


A森郷字内ノ目南
花園3丁目

A森郷字内ノ目南

請求部	所在	宮城郡利府町花園三丁目				地番	24番7			
出力縮尺	1/500	精度区分	乙一	座標系番号又は記号	X	分類	地図(法第14条第1項)		種類	地籍図
作成年月	昭和59年10月				備付年月日(原図)	昭和62年7月27日		補記事項		

位置図

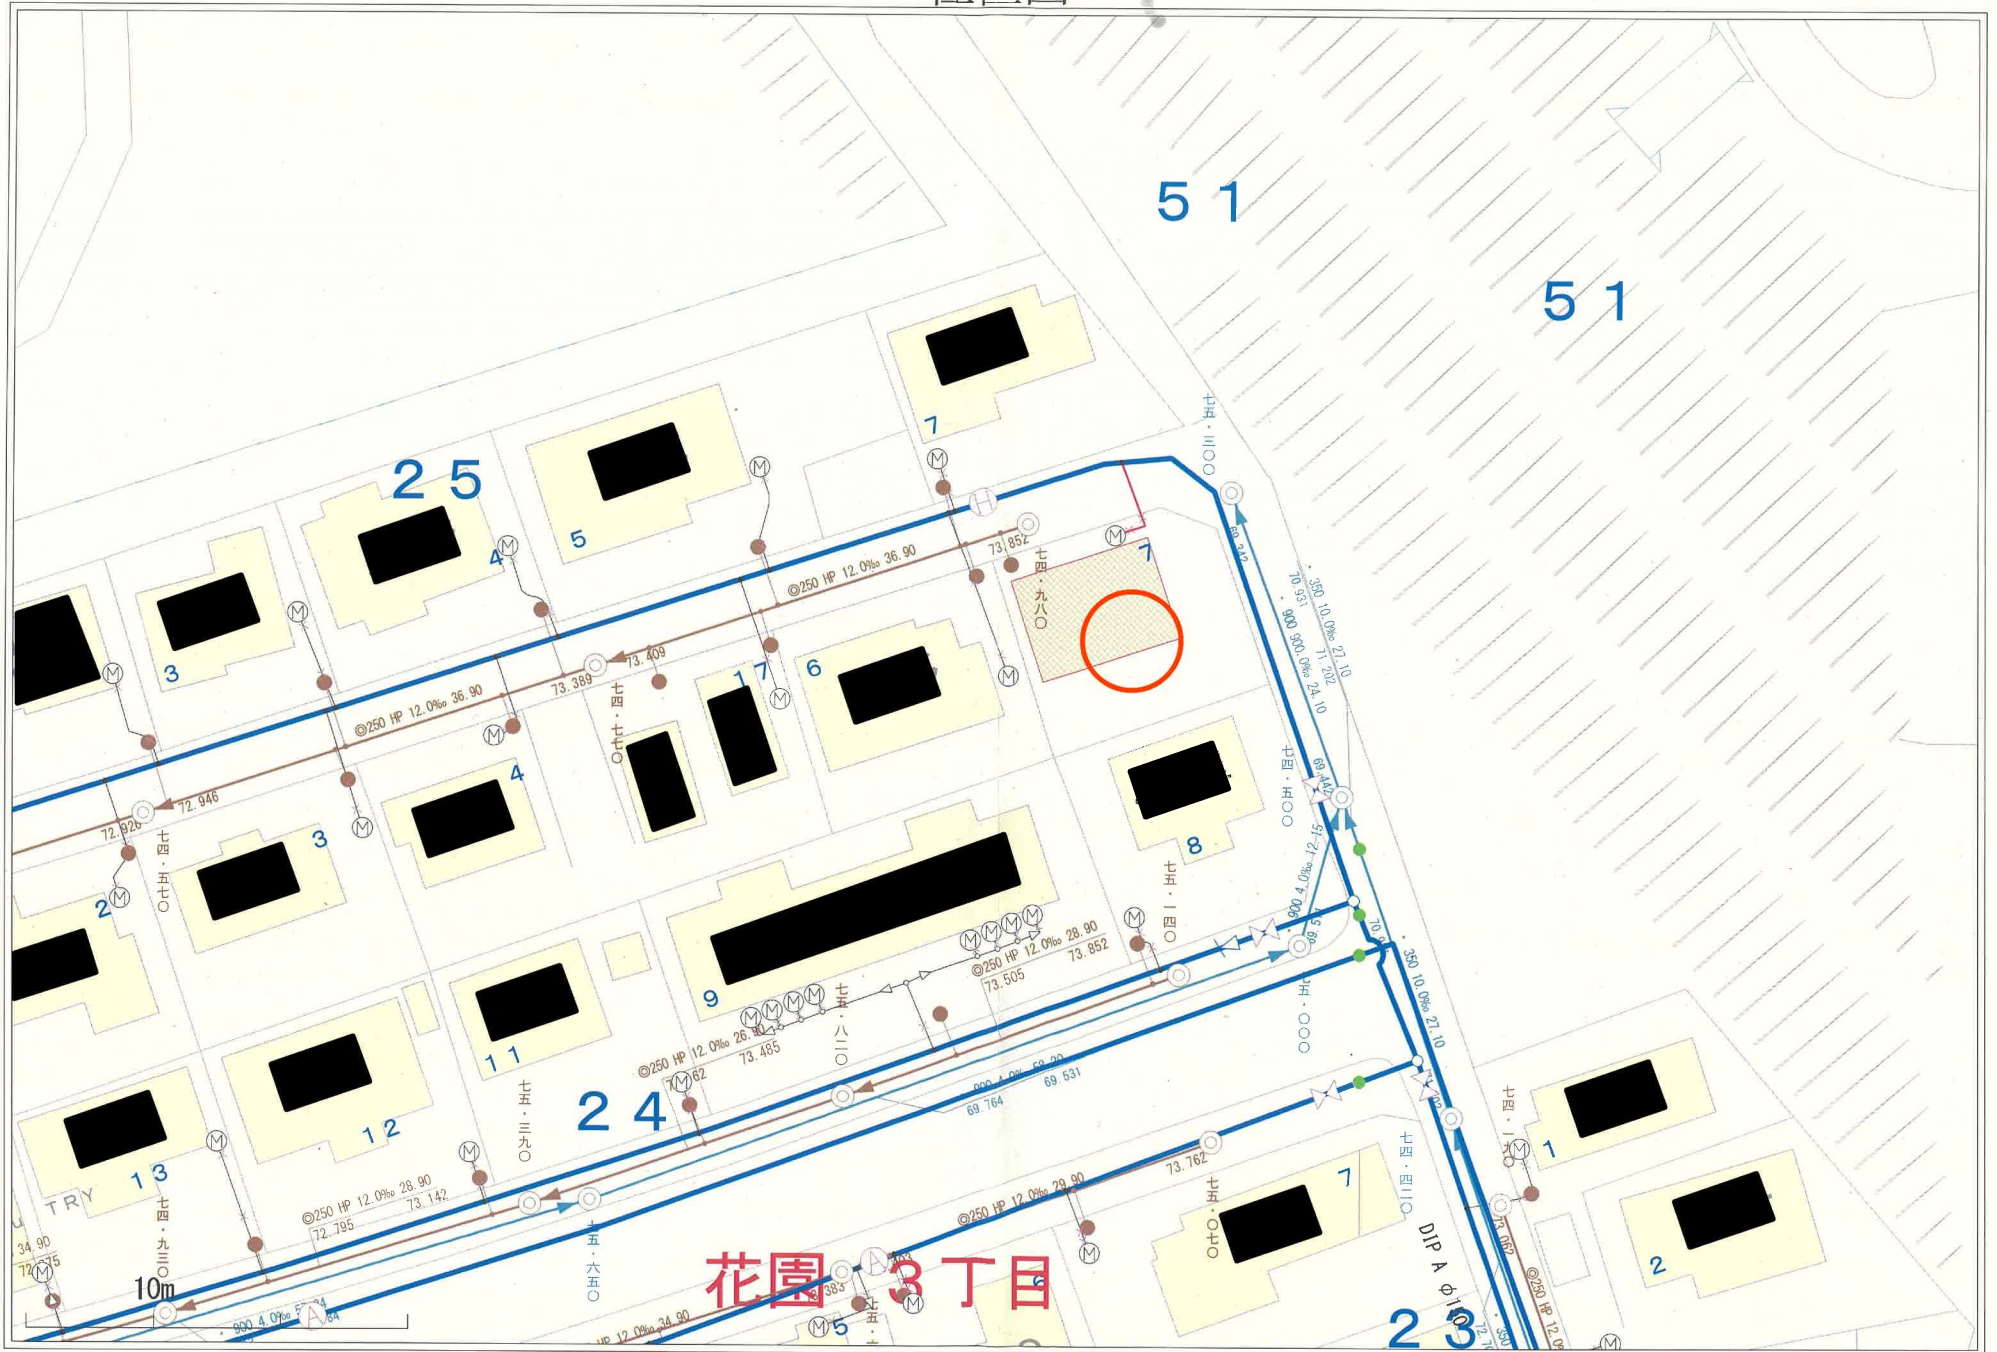

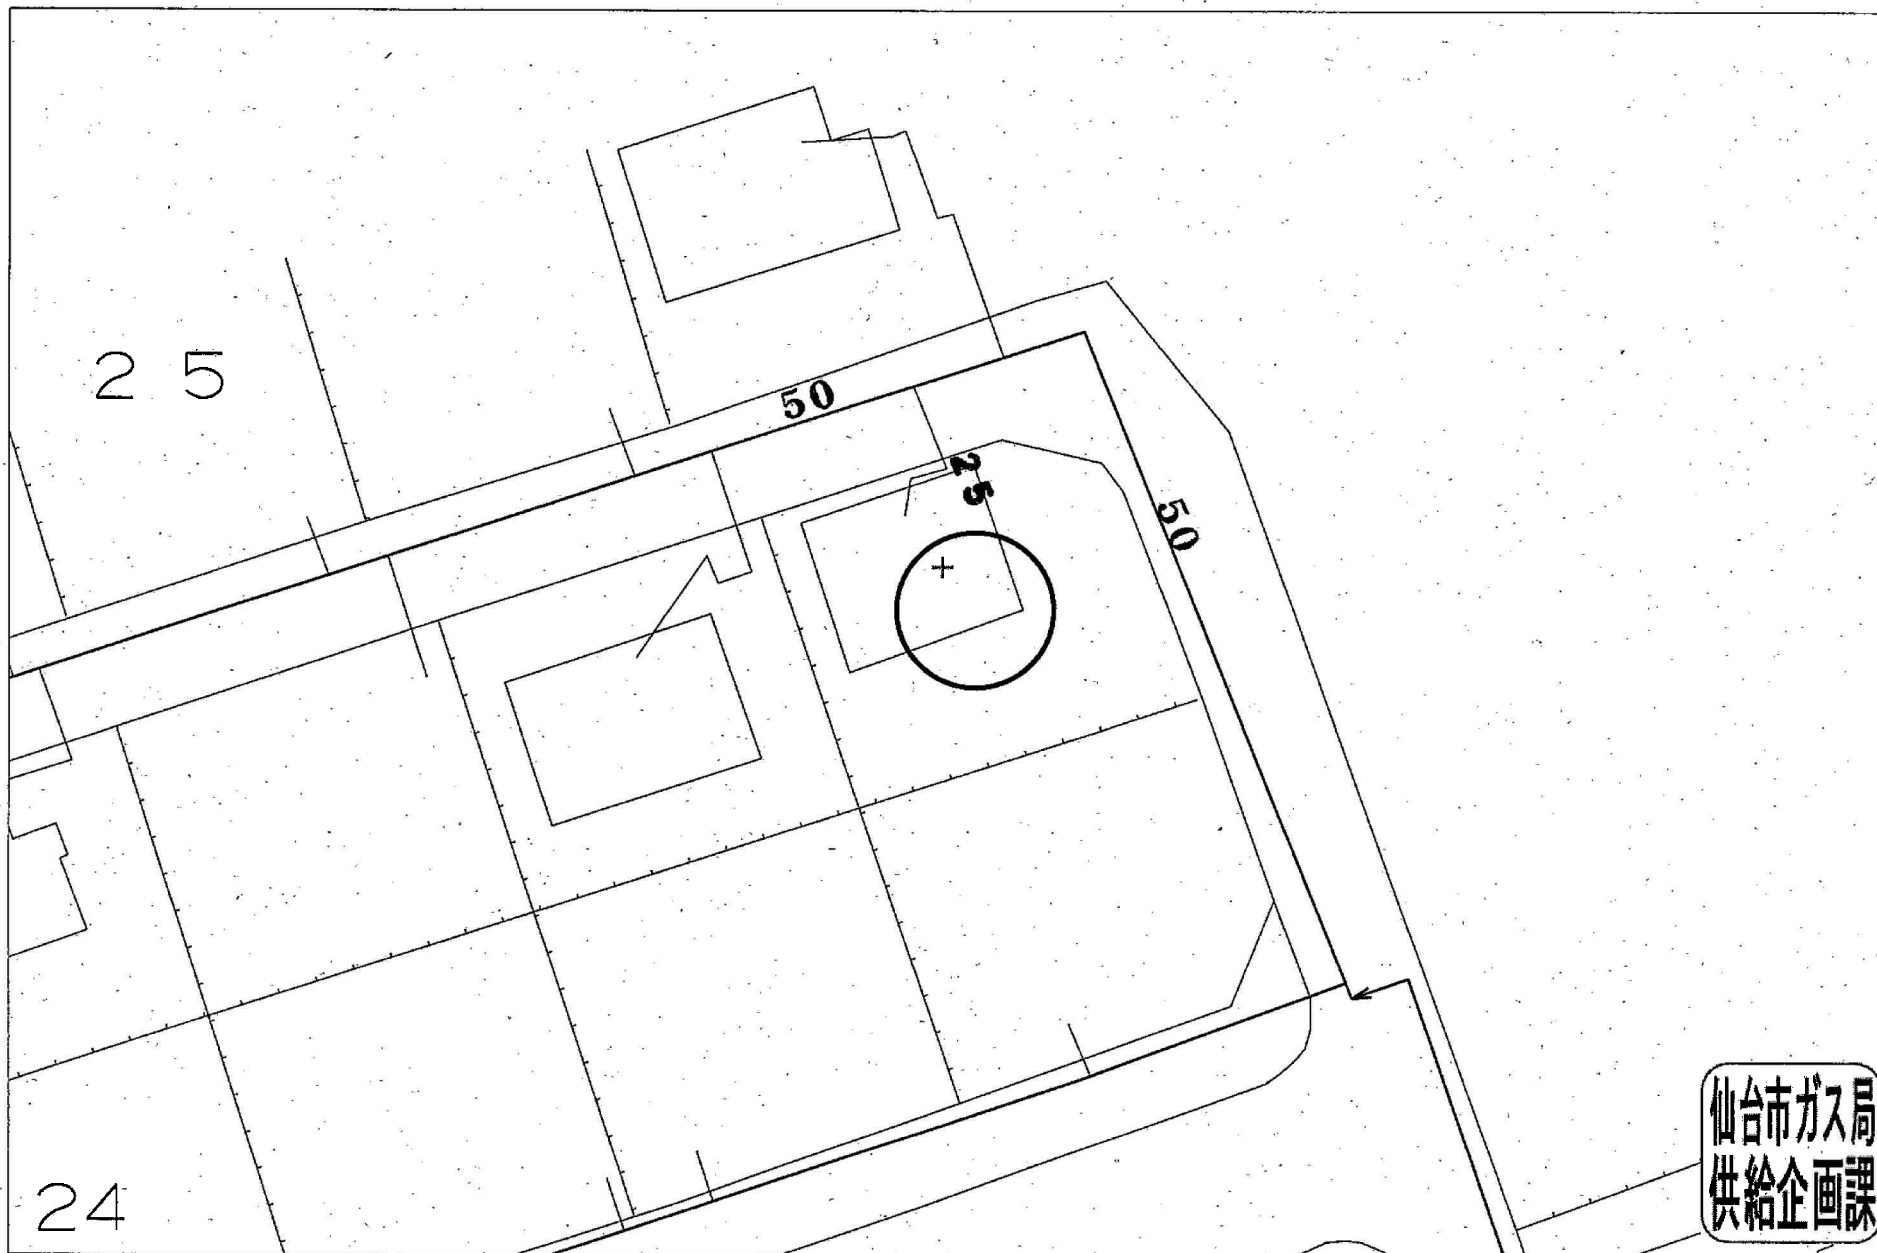

仙台市ガス局
供給企画課

受付番号：F- 2474

この図面は実際と異なる場合があるため十分注意して使用してください

2024年6月28日