


分筆計画図

所在：仙台市太白区東郡山二丁目

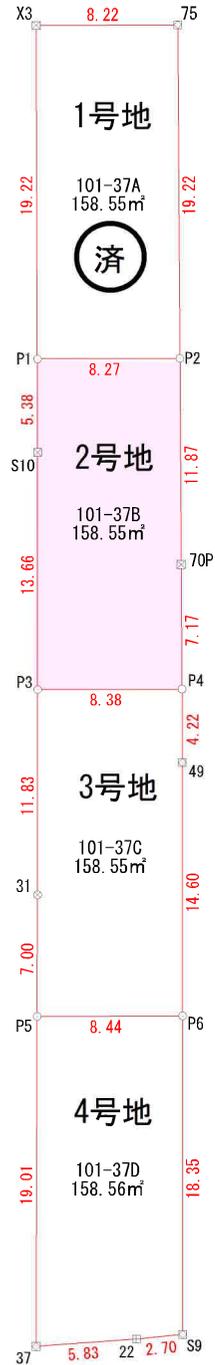

S=1 : 300



求積表


地番		101-37A		
NO	Xn	Yn	Xn · (Yn+1 - Yn-1)	距離
X3	-197473.965	6000.403	1580976.563790	19.223
P1	-197493.187	6000.617	-1676519.664443	8.276
P2	-197493.094	6008.892	-1581129.710664	19.223
75	-197473.873	6008.623	1676355.707897	8.221
合計			-317.103320	
合計面積			158.5516600	
地積			158.55	m²

地番		101-37B		
NO	Xn	Yn	Xn · (Yn+1 - Yn-1)	距離
P1	-197493.187	6000.617	1622406.531205	5.383
S10	-197498.570	6000.677	-31402.272630	13.668
P3	-197512.238	6000.776	-1675496.314954	8.385
P4	-197512.144	6009.160	-1635993.088752	7.176
70P	-197504.969	6009.059	52931.331692	11.876
P2	-197493.094	6008.892	1667236.699548	8.276
合計			-317.113891	
合計面積			158.5569455	
地積			158.55	m²

地番		101-37C		
NO	Xn	Yn	Xn · (Yn+1 - Yn-1)	距離
P3	-197512.238	6000.776	1639154.063162	11.831
31	-197524.069	6000.861	-23110.316073	7.001
P5	-197531.070	6000.893	-1674470.880390	8.446
P6	-197530.976	6009.338	-1644840.437152	14.609
49	-197516.367	6009.220	35157.913326	4.223
P4	-197512.144	6009.160	1667792.543936	8.385
合計			-317.113191	
合計面積			158.5565955	
地積			158.55	m²

地番		101-37D		
NO	Xn	Yn	Xn · (Yn+1 - Yn-1)	距離
P5	-197531.070	6000.893	1650767.151990	19.011
37	-197550.081	6000.981	-1166928.328467	5.838
22	-197549.608	6006.800	-1680356.965648	2.702
S9	-197549.325	6009.487	-501380.186850	18.350
P6	-197530.976	6009.338	1697581.207744	8.446
合計			-317.121231	
合計面積			158.5606155	
地積			158.56	m²


筆界点	境界標の種類
田	コンクリート杭
⊗	金属標
⊠	金属プレート標
⊞	プラスチック杭
○	計算点
△	測量多角点

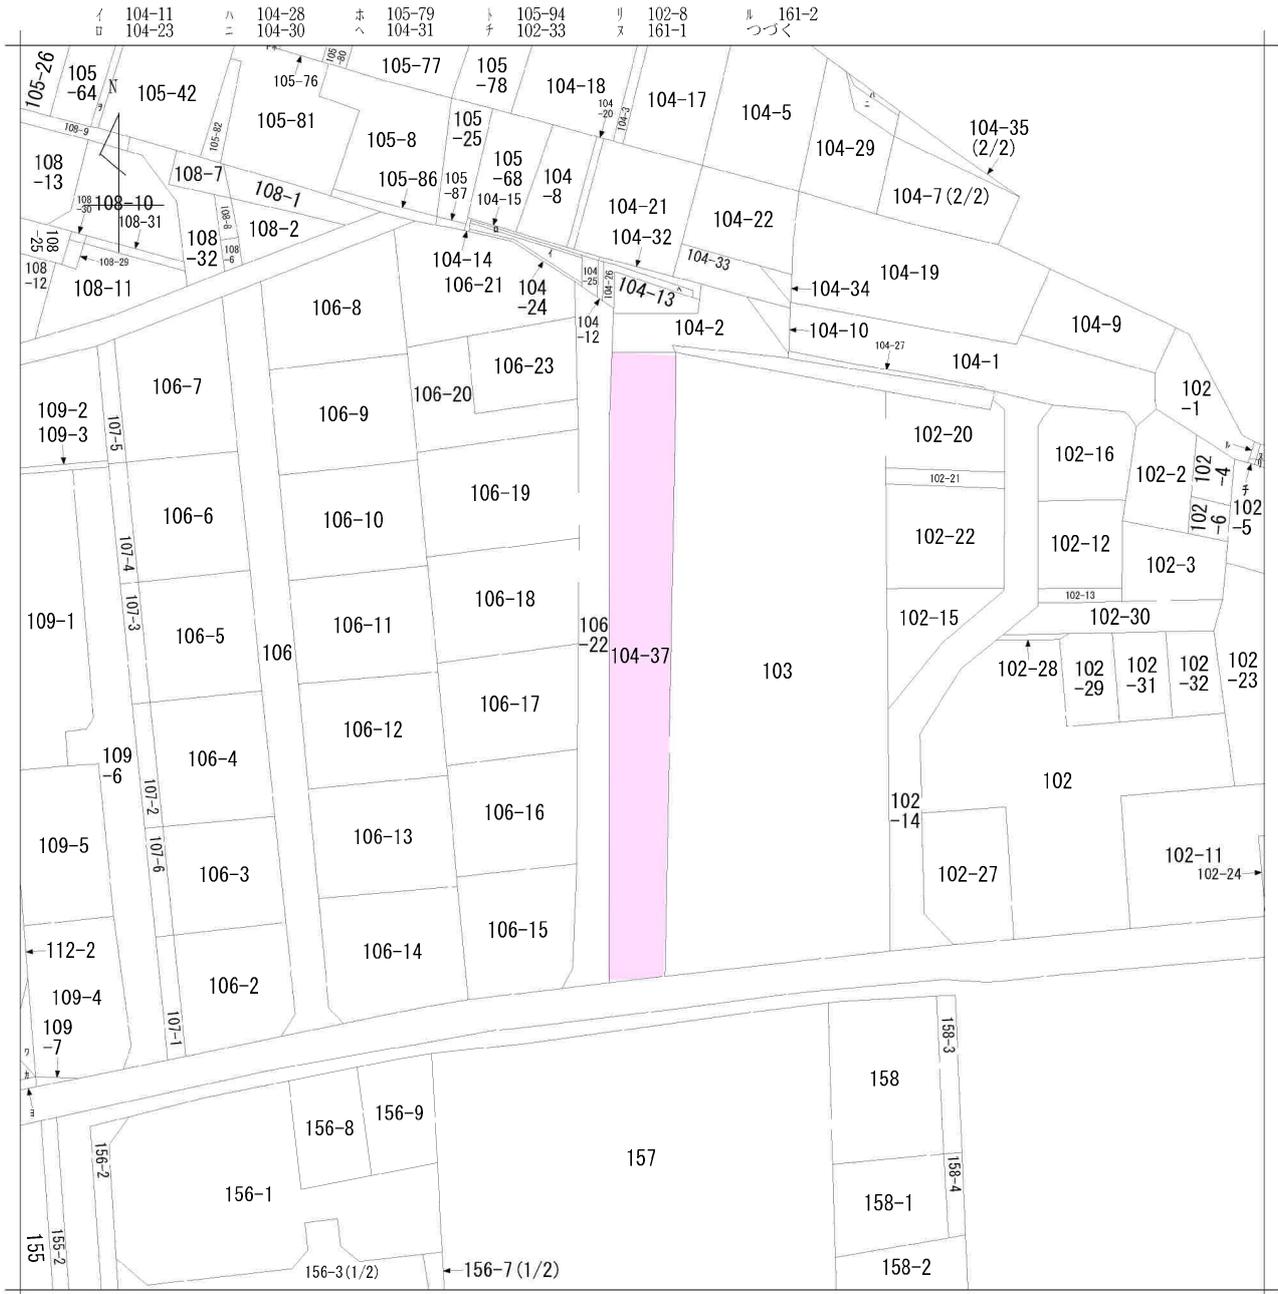

地番区域見出
東郡山2丁目

請求部	所在	仙台市太白区東郡山二丁目			地番	104番37		
出力尺	1/600	精度分	座標系番号又は記号	分類	地図に準ずる図面		種類	旧土地台帳附属地図
作成年月日				備付年月日(原図)			補記事項	

仙台市水道局 戸番図


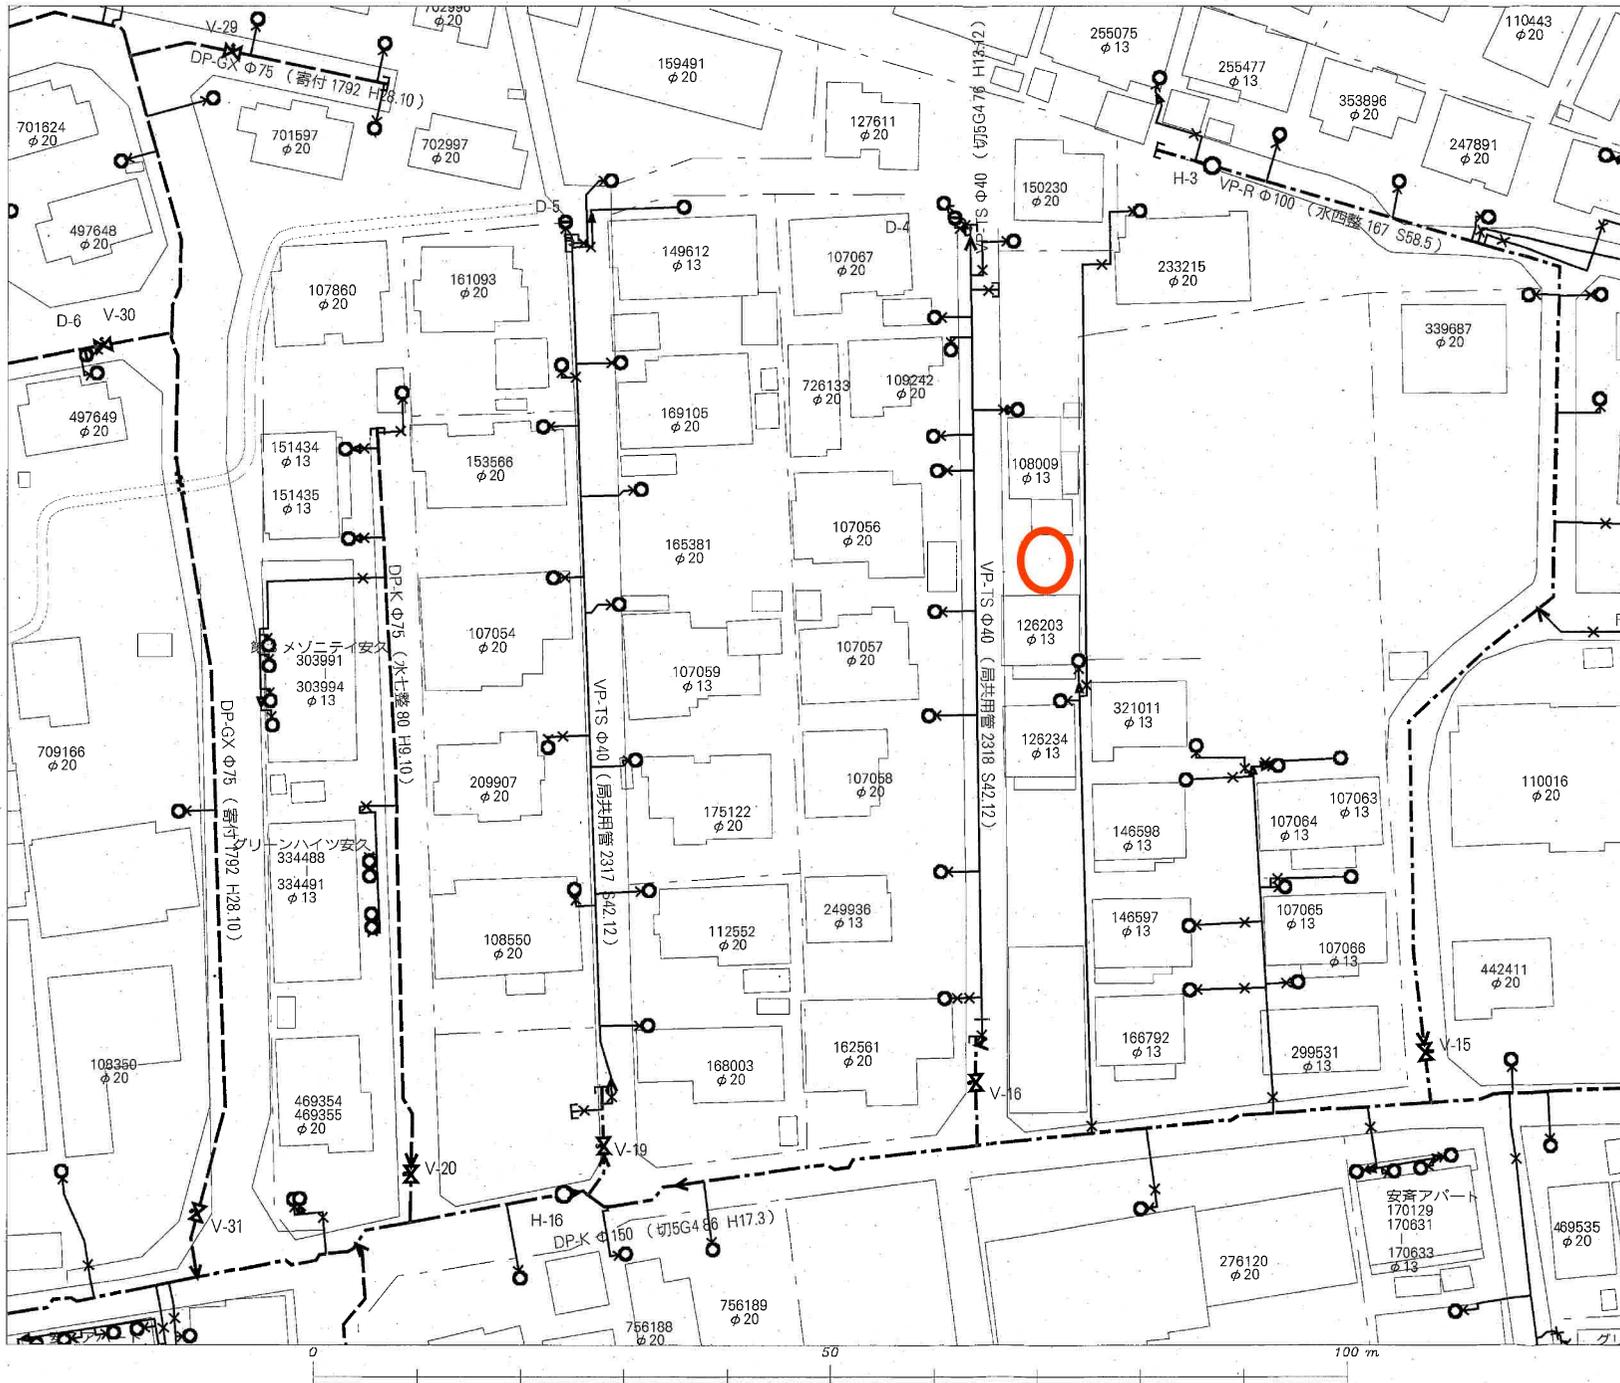


名称	表示
仕切弁	⊕⊕⊕⊕⊕⊕
消火栓	○●○●
空気弁	⊗⊗⊗⊗
片落管	▷
メータ	○
止水栓	×
キャップ	┌
管径	線種
400mm 以上	—————
350mm	—————
300mm	—————
250mm	—————
200mm	—————
150mm	—————
100mm	—————
75mm	—————
50mm	—————
50mm 未満	—————

・本図面は、維持管理を目的とした水道の給配水管情報の図面となります。
 掲載情報が現地と異なる場合がありますので、この情報とは別に現地での調査を実施してください。
 ・なお、本図面の利用により生じた損害や不利益、また第三者との間に生じた紛争については、水道局は一切責任を負いません。
 ・地区及びそれに関連する情報は、著作権等により保護されています。
 無断複製、改変等はできません。
 ・仙台市、多賀城市、利府町、七ヶ浜町、名取市、川崎町地形図について測量法に基づく国土地理院長承認(使用) R 3.J.Hs 228


仙台市水道局 戸番図	
縮尺	1:500
出図年月日	令和7年2月4日

仙台市下水道施設平面図

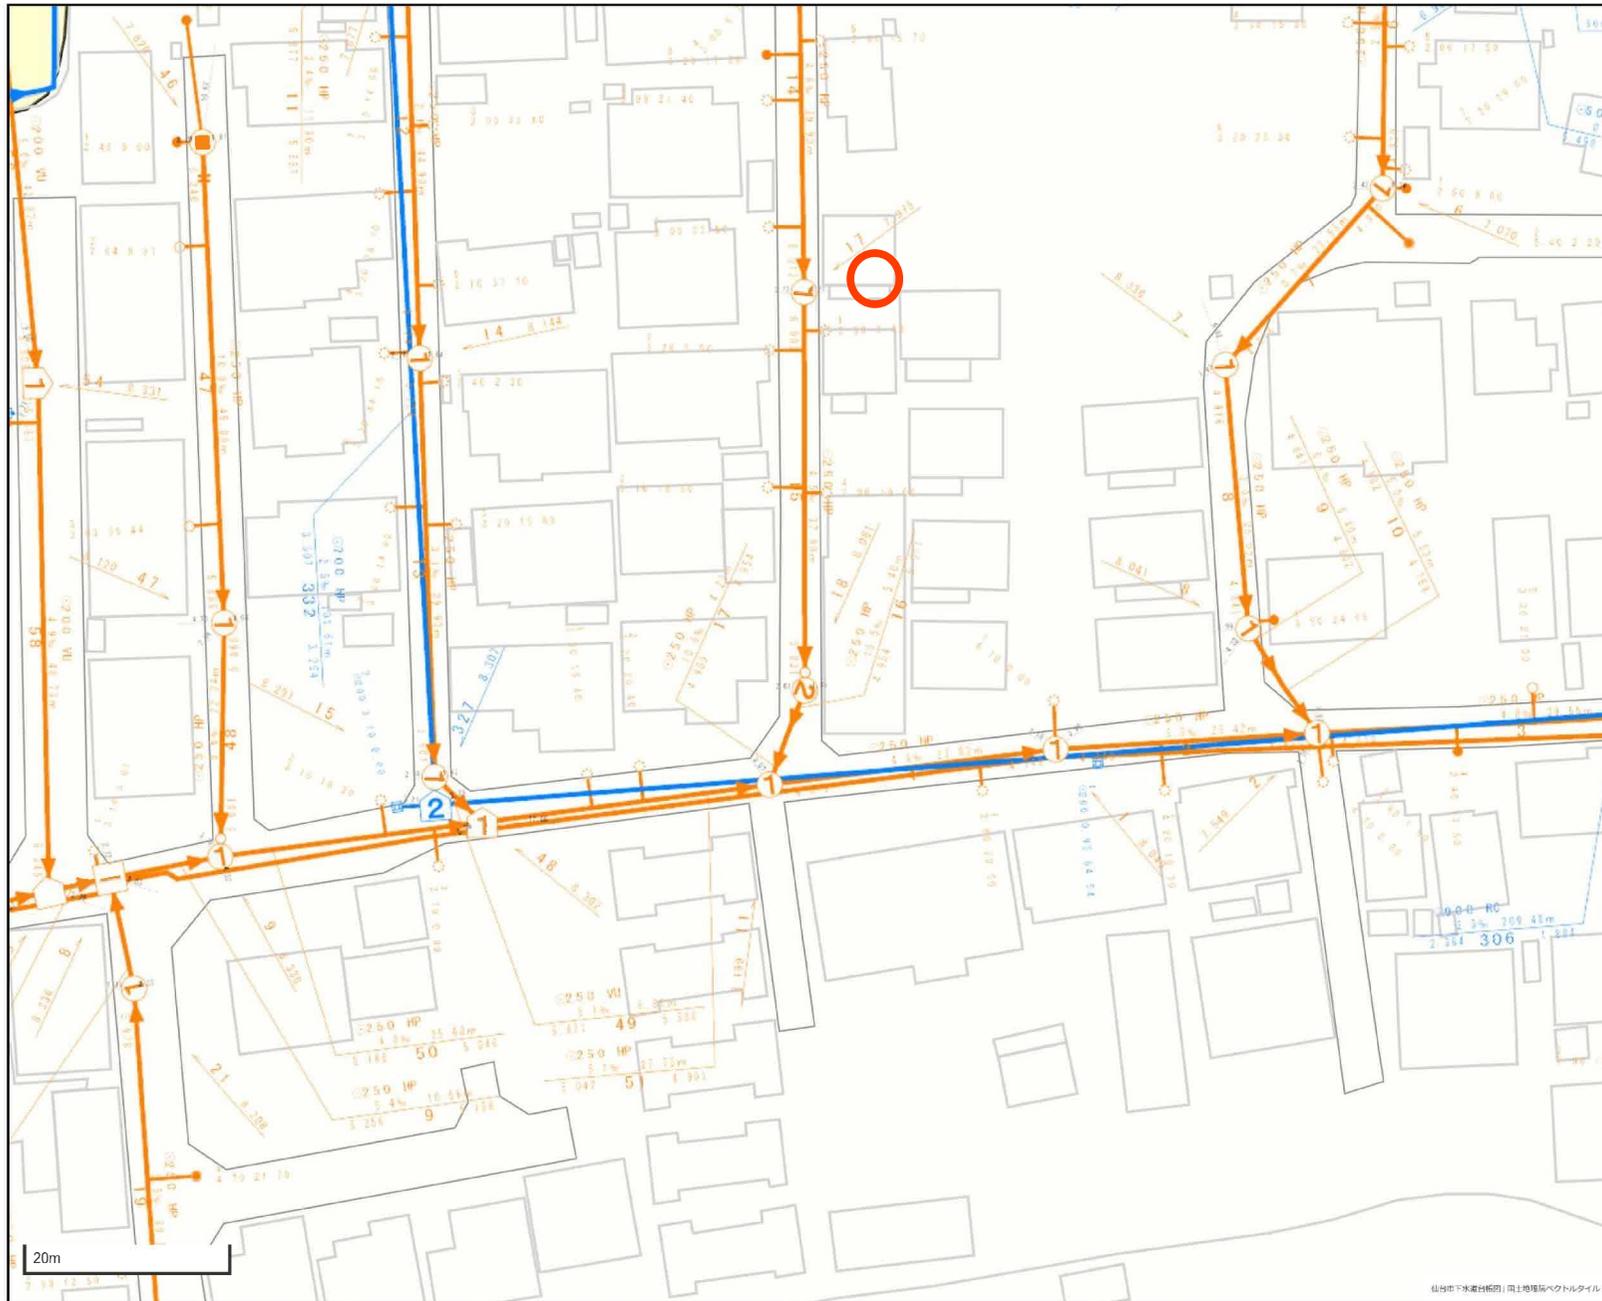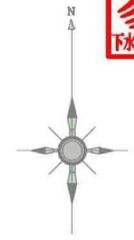

1. 本図面は、下水道改良工事や道路工事等により、現況と整合しない場合があります。詳細については現地での確認をお願いします。
2. 当局の許可なく複製することを、禁じます。

凡 例	
	合流区域
	合流施設
	汚水施設
	雨水施設

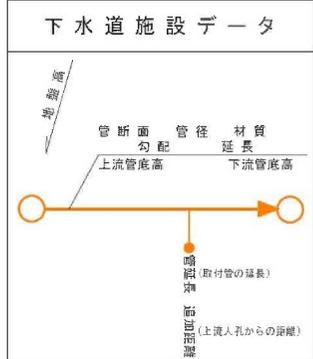

№ 6307



道路の位置の指定申請書

指定道路の位置の指定は、道路法の規定により道路の位置の指定を申請します。
この申請書及び添付図面に記載の事項は事実と相違ありません
昭和32年1月8日


仙台市長 御

申請者住所氏名

指定を受ける道路の位置	仙台市町山字北白地 6		
土地所有者の住所氏名	[Redacted]		
管理者の住所氏名	全 上		
説明書の提出状況	未 定		
申請の事由	住宅敷地分譲地		
断面の寸法	幅員の幅員	道路の長さ	備
	A	4 m	8.1 x 4.0
	B	4 m	8.6 x 2.0


その他関係事項

市町村受付欄

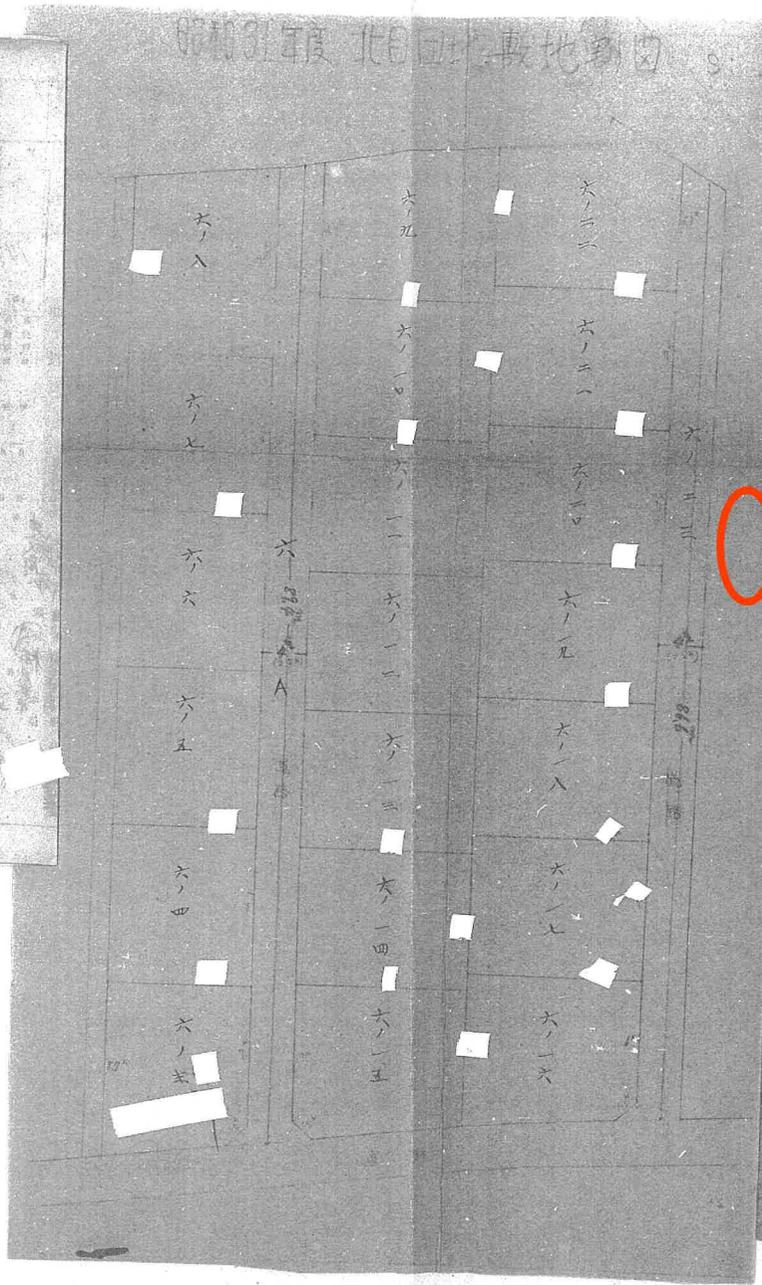

参考資料
この資料は、道路位置指定等の申請時の図書を複写したものです。図書の内容と現地は必ずしも一致していない場合がありますのでご注意ください。
(図書中の印影は消去しています。また、縮尺は表示と合っていない場合があります。)
- 7. 2. 18
年 月 日 太白区街並み形成課

位置指定道路第 630 号

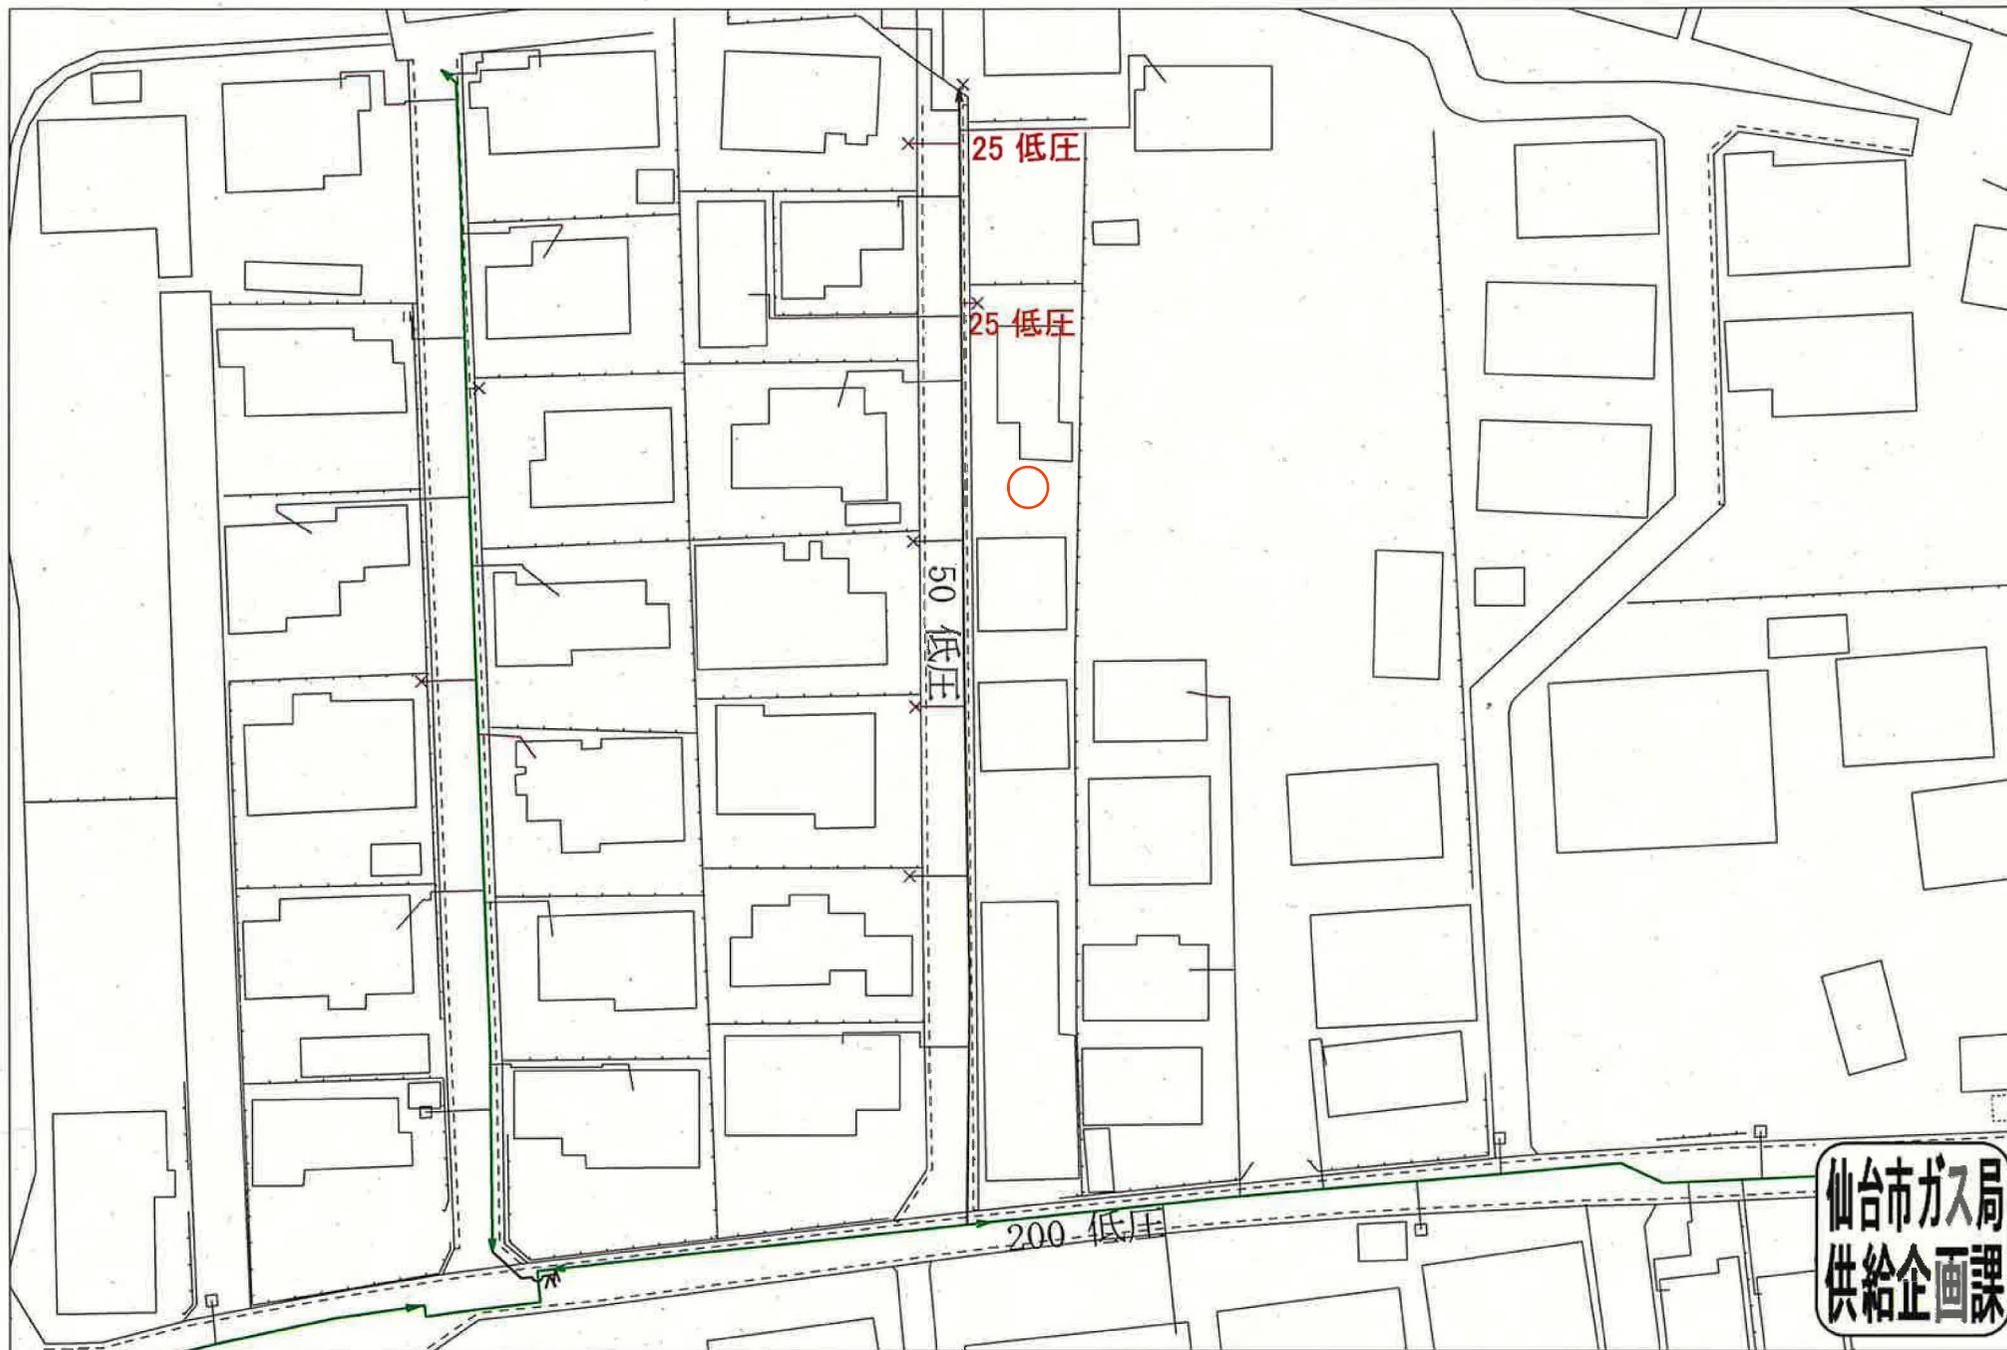


受付番号：M-2666

この図面は実際と異なる場合があるため十分注意して使用してください

2025年2月7日

中心地 | 仙台市太白区東郡山2丁目 付近

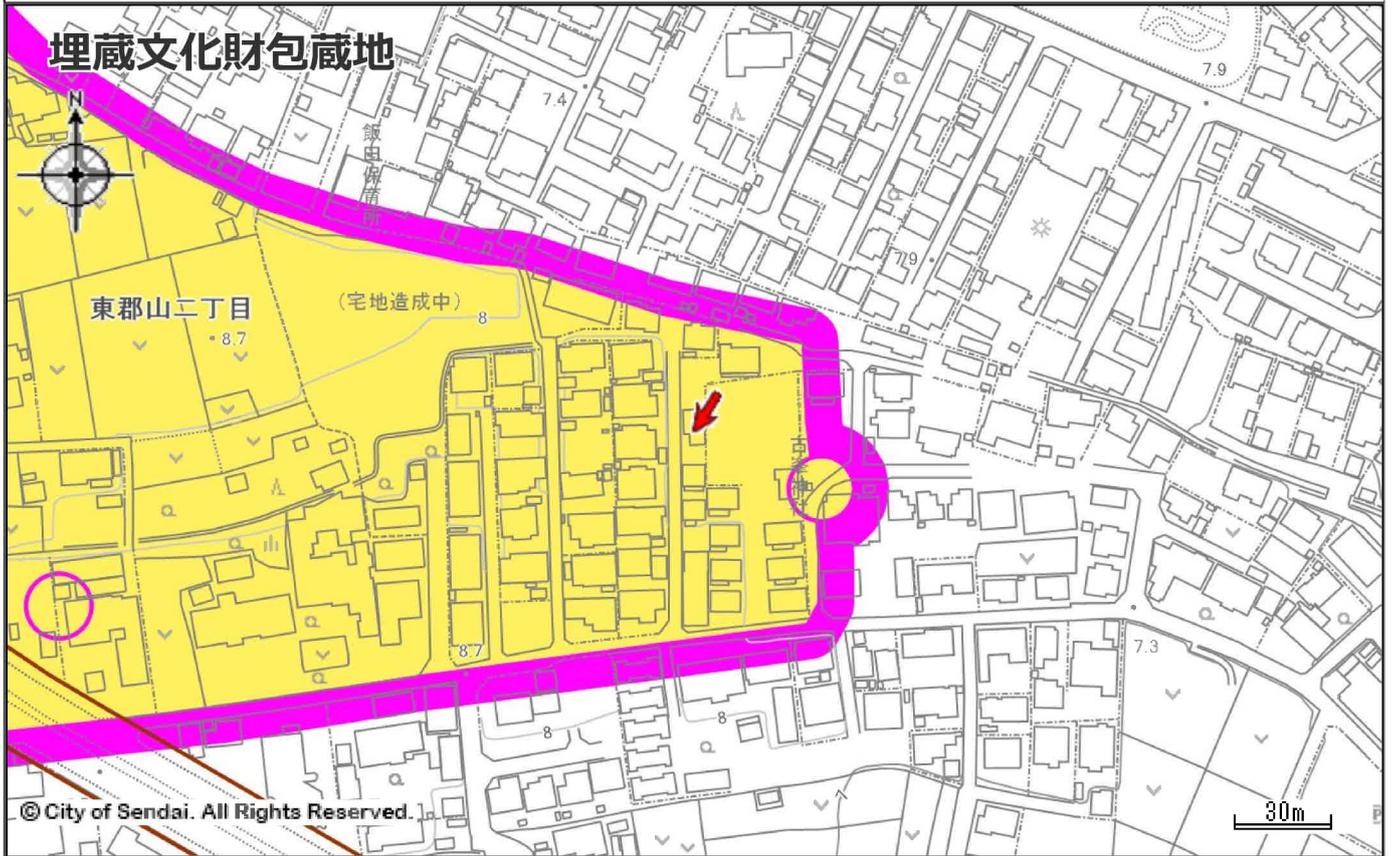

埋蔵文化財包蔵地

 埋蔵文化財	 隣接地要確認	 都市施設境界線
 開発の予定道路等		

著作権法上認められた行為を除き、掲載されている内容を無断で複製・転用することを禁じます。
この図面は本市の都市計画に関する証明ではありません。参考図としてご利用ください。