


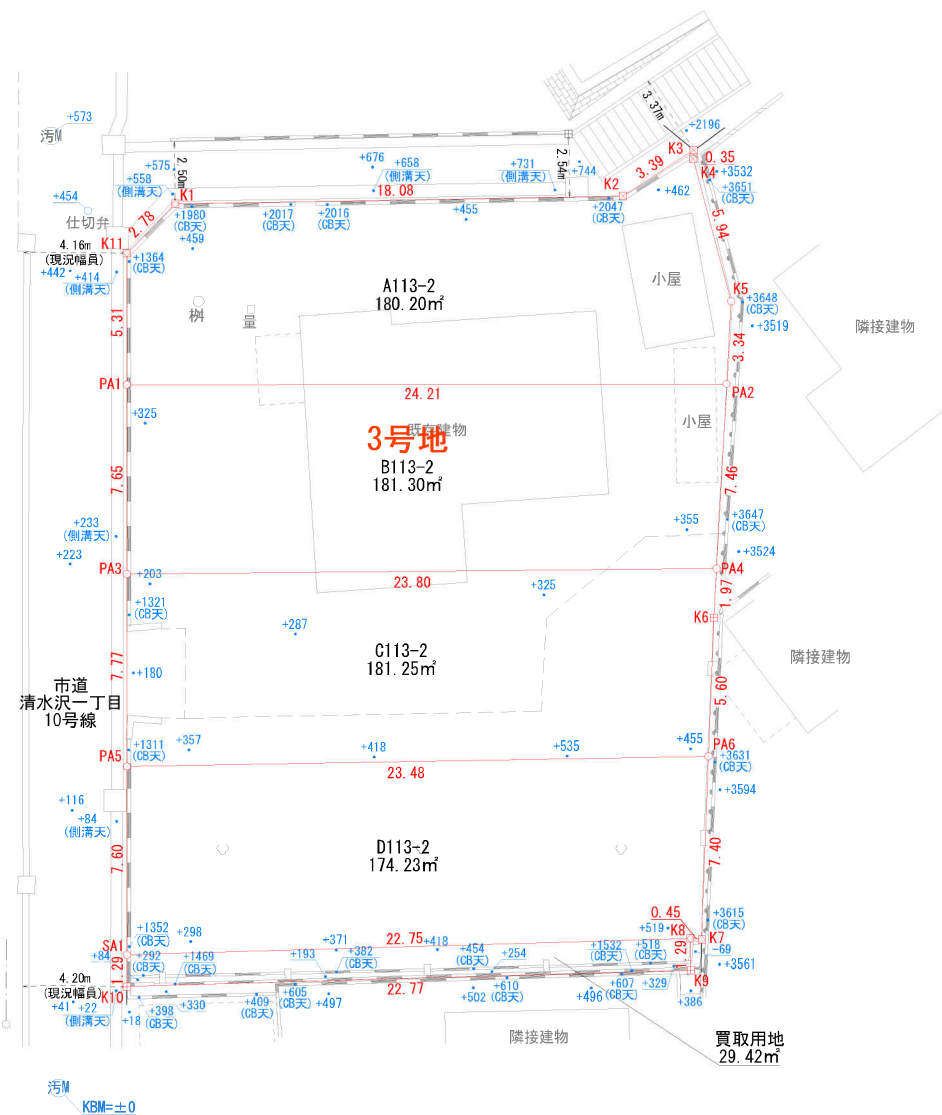

求積表

地番	A113-2			
N0	Xn	Yn	Xn - (Yn+1-Yn-1)	距離
K11	-185393.754	15338.696	-489668.72052	5.315
PA1	-185398.083	15341.780	-4225963.90302	24.213
PA2	-185384.019	15361.490	-3223008.540575	3.341
K5	-185381.195	15359.705	1179765.974980	5.948
K4	-185377.399	15355.126	884991.702826	0.352
K3	-185377.106	15354.931	267128.409746	3.392
K2	-185380.261	15353.685	2926968.940929	18.081
K1	-185391.005	15339.142	2778825.773945	2.785
合計			-360.415103	
合計面積			180.2075515	
地積			180.20	m²


地番	B113-2			
N0	Xn	Yn	Xn - (Yn+1-Yn-1)	距離
PA1	-185398.083	15341.780	2831399.523576	7.650
PA3	-185404.314	15346.218	-4394082.241800	23.802
PA4	-185390.331	15365.480	-2831281.135032	7.467
PA2	-185384.019	15361.490	4393601.253030	24.213
合計			-362.602956	
合計面積			181.3014780	
地積			181.30	m²

地番	C113-2			
N0	Xn	Yn	Xn - (Yn+1-Yn-1)	距離
PA3	-185404.314	15346.218	2735455.248756	7.770
PA5	-185410.642	15350.726	-4337867.380232	23.483
PA6	-185396.689	15369.614	-2931121.653090	5.608
K6	-185392.001	15366.536	766410.532134	1.976
PA4	-185390.331	15365.480	3766760.745258	23.802
合計			-362.507174	
合計面積			181.2535870	
地積			181.25	m²

地番	D113-2			
N0	Xn	Yn	Xn - (Yn+1-Yn-1)	距離
PA5	-185410.642	15350.726	2684375.274876	7.600
SA1	-185416.832	15355.136	-4181334.978432	22.751
K8	-185403.102	15373.277	-3437558.914182	0.458
K7	-185402.878	15373.677	679130.742114	7.403
PA6	-185396.689	15369.614	4255039.409239	23.483
合計			-348.466385	
合計面積			174.2331925	
地積			174.23	m²

地番	買取用地			
N0	Xn	Yn	Xn - (Yn+1-Yn-1)	距離
SA1	-185416.832	15355.136	3224954.958976	1.290
K10	-185417.883	15355.884	-3506252.167530	22.773
K9	-185404.145	15374.046	-3224734.293985	1.296
K8	-185403.102	15373.277	3505972.658820	22.751
合計			-58.843719	
合計面積			29.4218595	
地積			29.42	m²

境界点	境界線の種類
⊕	コンクリート杭
⊗	プラスチック杭
⊙	プレート
⊗	鉄
○	計算点
△	基準点

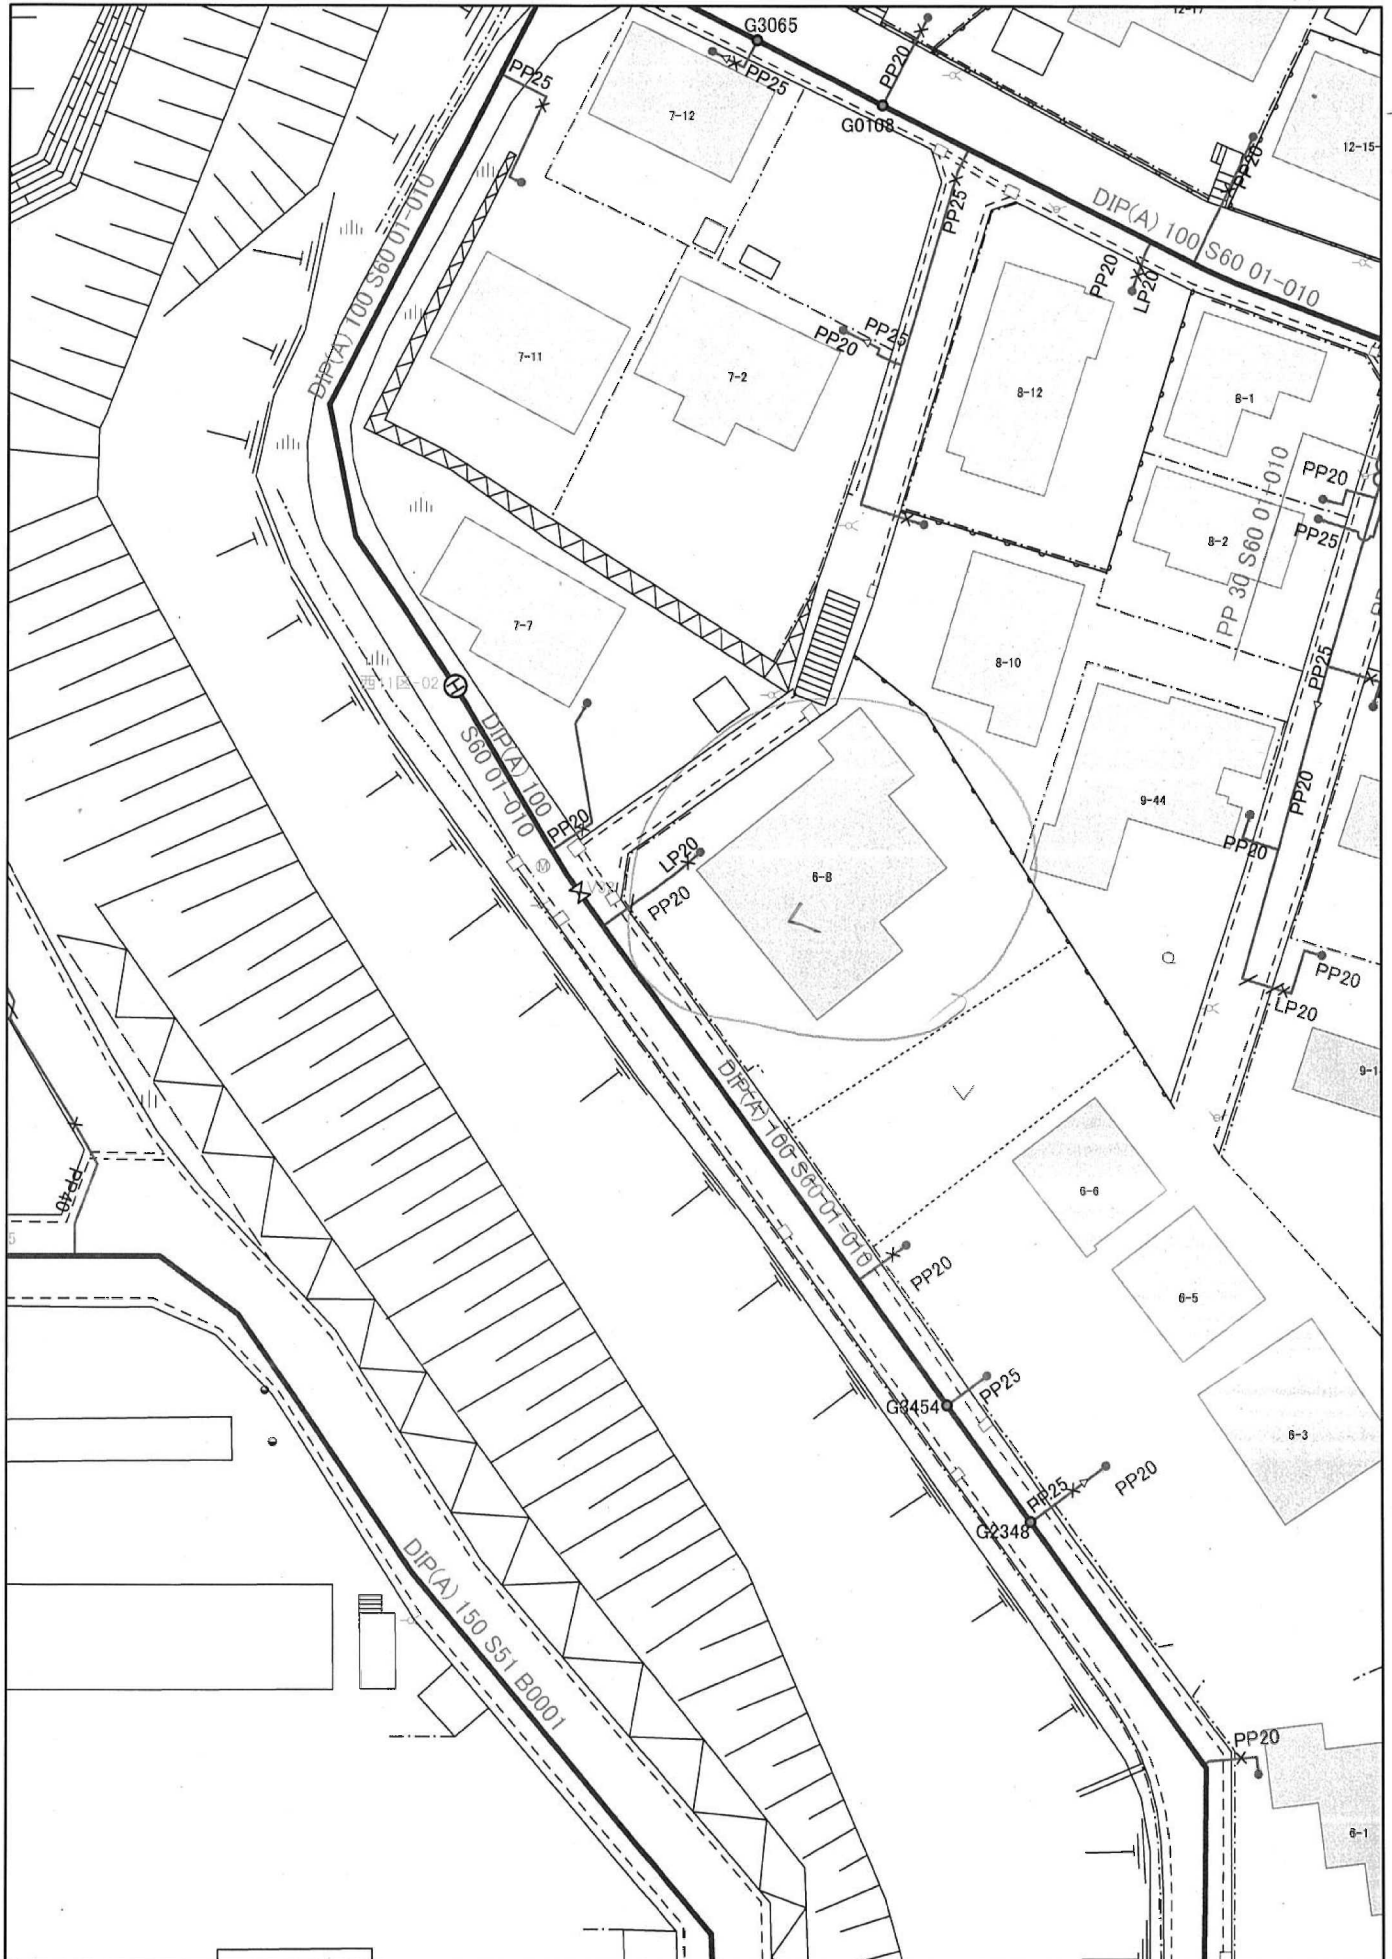


この地図は、水道施設の概況確認の資料であり、
管路の正確な位置や口径を証明するものではありません。
不動産売買や契約等の際は必ず現況を確認してください。

1:500

塩竈市上下水道部



三沢 A 住宅

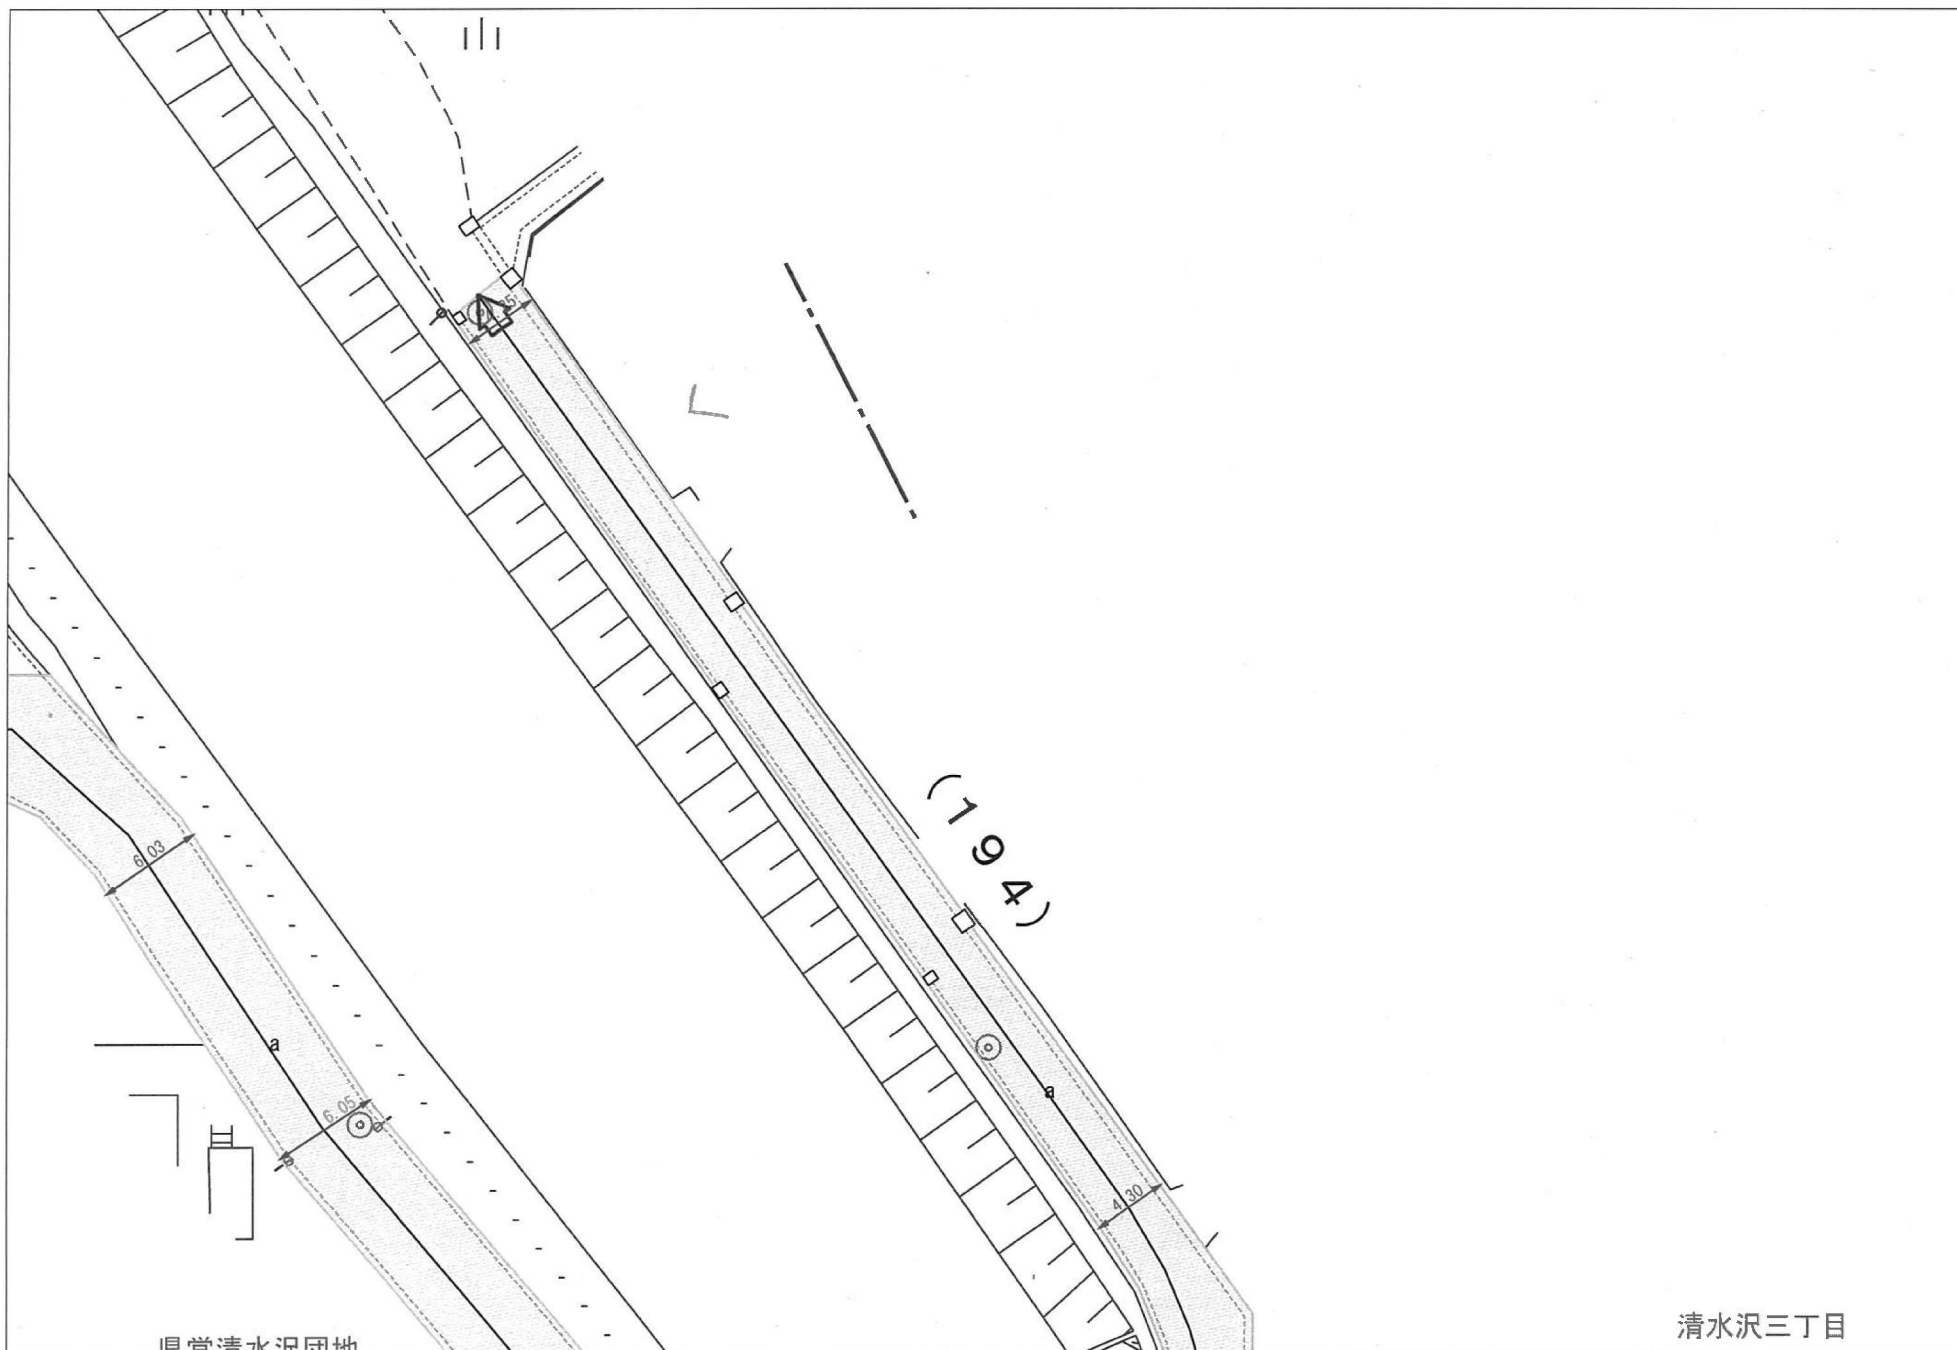

県営清水沢団地

清水沢三丁目

鹽竈市


0 1/417 25m

土砂災害警戒区域等の指定の告示に係る図書(その2)


告示番号	宮城県告示第540号
告示年月日	平成27年5月15日

危害のおそれのある土地、著しい危害のおそれのある土地の設定図

急傾斜地の位置	箇所番号	I-ハ-0487(1312000487)	箇所名	清水沢	所在地	塩竈市清水沢一丁目、三丁目	調査年度	平成22年度
---------	------	----------------------	-----	-----	-----	---------------	------	--------

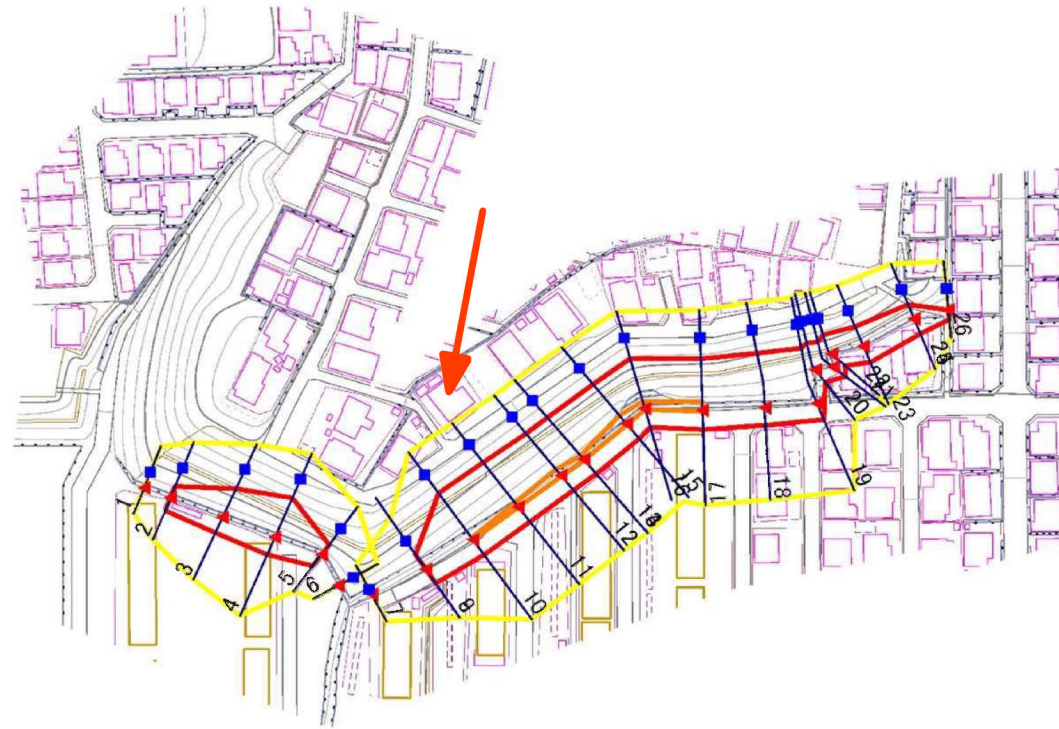

1:2,500

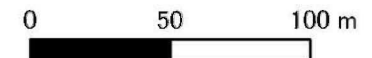

凡例	■ 上端	— 横断測線	■ 危害のおそれのある土地の区域	■ 土石等の移動による力が100kN/m ² を超える範囲
	▲ 下端		■ 著しい危害のおそれのある土地の区域	■ 土石等の堆積高が3mを超える範囲


土砂災害警戒区域等の指定の告示に係る図書(その1)

告示番号	宮城県告示第540号
告示年月日	平成27年5月15日

自然現象の種類	急傾斜地の崩壊
箇所番号	I-人-0487(1312000487)
箇所名	清水沢
所在地	塩竈市清水沢一丁目、三丁目
調査機関	宮城県仙台土木事務所



位置図(S=1:200,000)

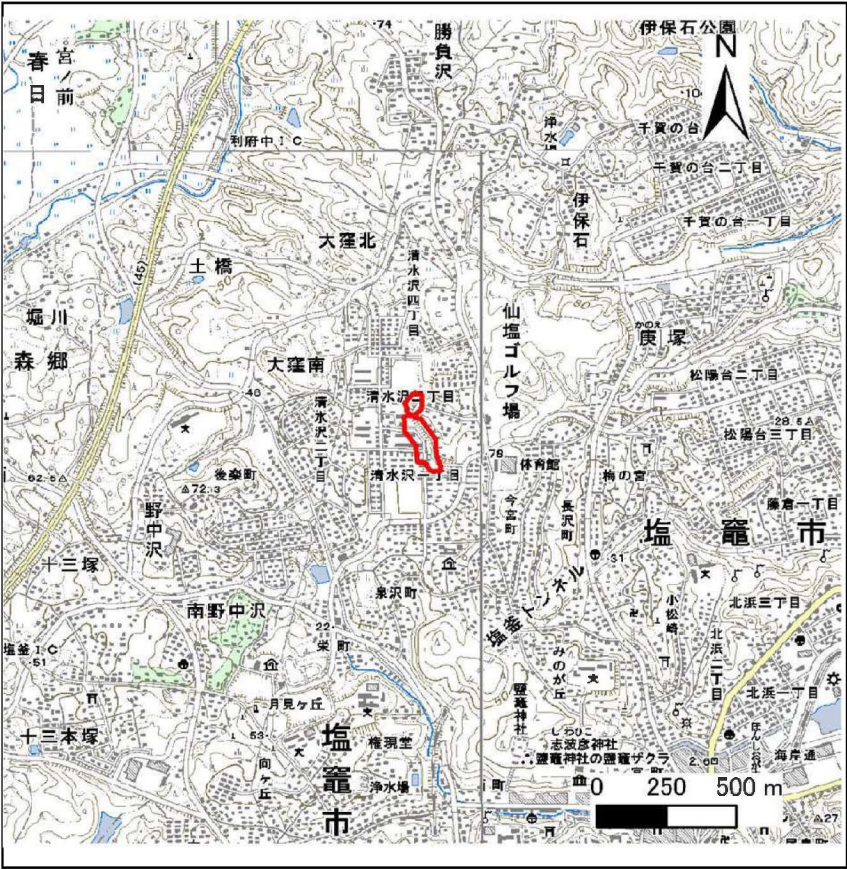

位置図(S=1:25,000)

宮城県

この地図は、国土地理院長の承認を得て、同院発行の数値地図200000(地図画像)及び数値地図25000(地図画像)を複製したものである。(承認番号 平24情複、第625号)
この地図を第三者がさらに複製する場合は、国土地理院長の承認を得なければならない。

土砂災害警戒区域等の指定の告示に係る図書(その3)

告示番号	宮城県告示第540号
告示年月日	平成27年5月15日

急 傾 斜 地 の 位 置		箇所番号		I -人-0487(1312000487)		箇所名		清水沢		所在地		塩竈市清水沢一丁目、三丁目					
横断測線の区間	土石等の移動により建築物の地上部に作用すると想定される力				土石等の堆積により建築物の地上部に作用すると想定される力				横断測線の区間	土石等の移動により建築物の地上部に作用すると想定される力				土石等の堆積により建築物の地上部に作用すると想定される力			
	土石等の(移動)高さが1m以下の場合、土石等の移動による力が100kN/m ² を超える区域		それ以外の区域		土石等の堆積の高さが3mを超える区域		それ以外の区域			土石等の(移動)高さが1m以下の場合、土石等の移動による力が100kN/m ² を超える区域		それ以外の区域		土石等の堆積の高さが3mを超える区域		それ以外の区域	
	力の大きさのうち最大のもの (kN/m ²)	土石等の高さ (m)	力の大きさのうち最大のもの (kN/m ²)	土石等の高さ (m)	力の大きさのうち最大のもの (kN/m ²)	土石等の高さ (m)	力の大きさのうち最大のもの (kN/m ²)	土石等の高さ (m)		力の大きさのうち最大のもの (kN/m ²)	土石等の高さ (m)	力の大きさのうち最大のもの (kN/m ²)	土石等の高さ (m)	力の大きさのうち最大のもの (kN/m ²)	土石等の高さ (m)	力の大きさのうち最大のもの (kN/m ²)	土石等の高さ (m)
1 ～ 2	-	-	-	-	-	-	-	-	-	-	-	-	-	-	-	-	-
2 ～ 3	-	-	90.6	1.0	-	-	7.3	1.7	-	-	-	-	-	-	-	-	-
3 ～ 4	-	-	100.0	1.0	-	-	9.2	2.1	-	-	-	-	-	-	-	-	-
4 ～ 5	-	-	100.0	1.0	-	-	9.2	2.1	-	-	-	-	-	-	-	-	-
5 ～ 6	-	-	-	-	-	-	-	-	-	-	-	-	-	-	-	-	-
7 ～ 8	-	-	-	-	-	-	-	-	-	-	-	-	-	-	-	-	-
8 ～ 9	-	-	90.4	1.0	-	-	10.1	2.3	-	-	-	-	-	-	-	-	-
9 ～ 10	-	-	100.0	1.0	-	-	10.1	2.3	-	-	-	-	-	-	-	-	-
10 ～ 11	102.5	1.0	100.0	1.0	-	-	9.5	2.2	-	-	-	-	-	-	-	-	-
11 ～ 12	104.3	1.0	100.0	1.0	-	-	9.6	2.2	-	-	-	-	-	-	-	-	-
12 ～ 13	104.3	1.0	100.0	1.0	-	-	9.6	2.2	-	-	-	-	-	-	-	-	-
13 ～ 14	102.5	1.0	100.0	1.0	-	-	9.5	2.2	-	-	-	-	-	-	-	-	-
14 ～ 15	106.8	1.0	100.0	1.0	-	-	9.1	2.1	-	-	-	-	-	-	-	-	-
15 ～ 16	106.8	1.0	100.0	1.0	-	-	9.1	2.1	-	-	-	-	-	-	-	-	-
16 ～ 17	105.3	1.0	100.0	1.0	-	-	9.1	2.1	-	-	-	-	-	-	-	-	-
17 ～ 18	-	-	100.0	1.0	-	-	9.1	2.1	-	-	-	-	-	-	-	-	-
18 ～ 19	-	-	93.4	1.0	-	-	8.6	2.0	-	-	-	-	-	-	-	-	-
19 ～ 20	-	-	93.4	1.0	-	-	8.6	2.0	-	-	-	-	-	-	-	-	-
20 ～ 21	-	-	83.5	1.0	-	-	6.9	1.6	-	-	-	-	-	-	-	-	-
21 ～ 22	-	-	93.8	1.0	-	-	7.8	1.8	-	-	-	-	-	-	-	-	-
22 ～ 23	-	-	93.8	1.0	-	-	7.8	1.8	-	-	-	-	-	-	-	-	-
23 ～ 24	-	-	93.8	1.0	-	-	8.0	1.8	-	-	-	-	-	-	-	-	-
24 ～ 25	-	-	86.1	1.0	-	-	8.0	1.8	-	-	-	-	-	-	-	-	-
25 ～ 26	-	-	86.1	1.0	-	-	8.0	1.8	-	-	-	-	-	-	-	-	-
～																	

横断測線の区間	土石等の移動により建築物の地上部に作用すると想定される力				土石等の堆積により建築物の地上部に作用すると想定される力				横断測線の区間	土石等の移動により建築物の地上部に作用すると想定される力				土石等の堆積により建築物の地上部に作用すると想定される力			
	土石等の(移動)高さが1m以下の場合、土石等の移動による力が100kN/m ² を超える区域		それ以外の区域		土石等の堆積の高さが3mを超える区域		それ以外の区域			土石等の(移動)高さが1m以下の場合、土石等の移動による力が100kN/m ² を超える区域		それ以外の区域		土石等の堆積の高さが3mを超える区域		それ以外の区域	
	力の大きさのうち最大のもの (kN/m ²)	土石等の高さ (m)	力の大きさのうち最大のもの (kN/m ²)	土石等の高さ (m)	力の大きさのうち最大のもの (kN/m ²)	土石等の高さ (m)	力の大きさのうち最大のもの (kN/m ²)	土石等の高さ (m)		力の大きさのうち最大のもの (kN/m ²)	土石等の高さ (m)	力の大きさのうち最大のもの (kN/m ²)	土石等の高さ (m)	力の大きさのうち最大のもの (kN/m ²)	土石等の高さ (m)	力の大きさのうち最大のもの (kN/m ²)	土石等の高さ (m)
～									～								
～									～								
～																	