


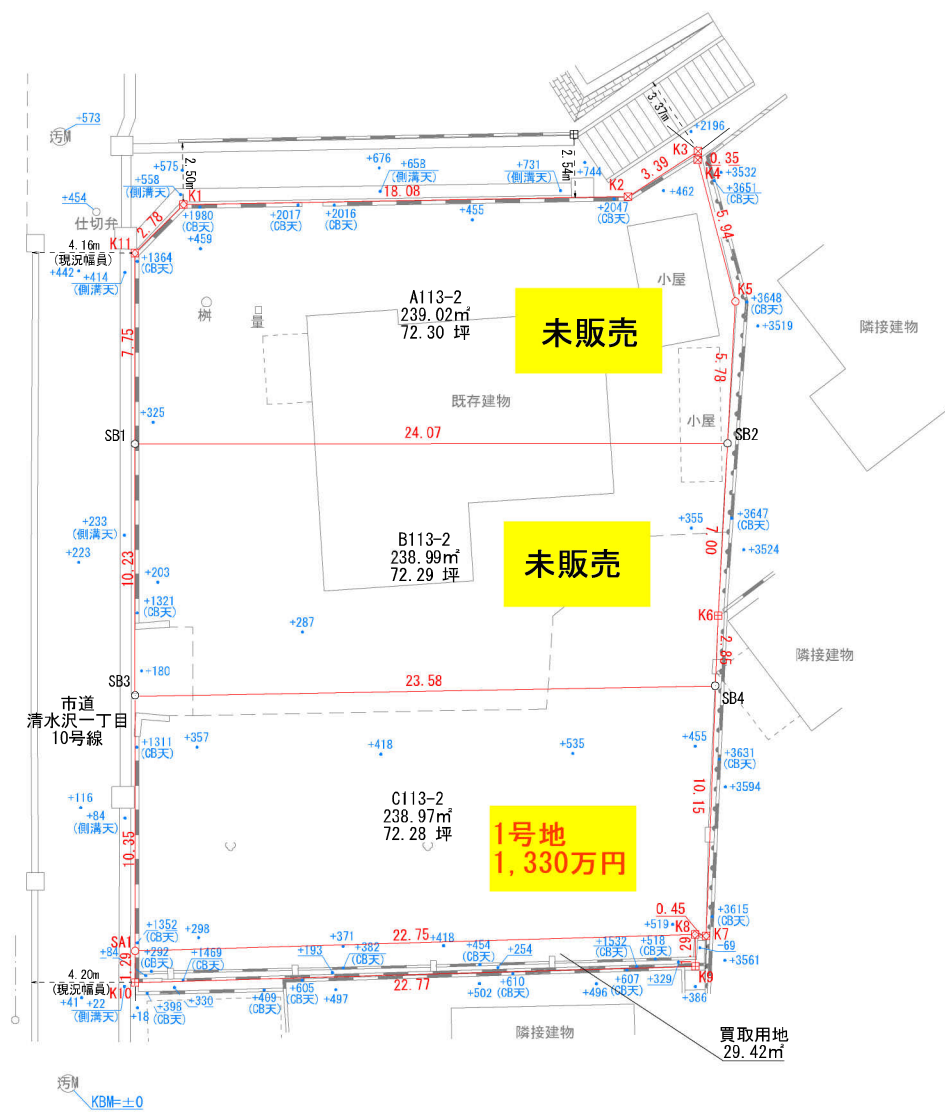

求積表

地 番	A113-2			
N0	Xn	Yn	Xn・(Yn+1-Yn-1)	距離
K11	-185393.754	15338.696	-751030.097454	7.751
SB1	-185400.067	15343.193	-4467770.814566	24.079
SB2	-185386.081	15362.794	-3061094.969472	5.781
K5	-185381.195	15359.705	1421503.003260	5.948
K4	-185377.399	15355.126	884991.702826	0.352
K3	-185377.106	15354.931	267128.409746	3.392
K2	-185380.261	15353.685	2926968.940929	18.081
K1	-185391.005	15339.142	2778825.773945	2.785
合 計			-478.050786	
合 計 面 積			239.0253930	
地 積			239.02	m

地 番	B113-2			
N0	Xn	Yn	Xn・(Yn+1-Yn-1)	距離
SB1	-185400.067	15343.193	2533306.515488	10.232
SB3	-185408.401	15349.130	-4618337.860509	23.587
SB4	-185394.386	15368.102	-3226974.682716	2.853
K6	-185392.001	15366.536	984060.741308	7.003
SB2	-185386.081	15362.794	4327467.288783	24.079
合 計			-477.997646	
合 計 面 積			238.9988230	
地 積			238.99	m


地 番	C113-2			
N0	Xn	Yn	Xn・(Yn+1-Yn-1)	距離
SB3	-185408.401	15349.130	2404005.327366	10.352
SA1	-185416.832	15355.136	-4477260.242304	22.751
K8	-185403.102	15373.277	-3437558.914182	0.458
K7	-185402.878	15373.677	959459.893650	10.158
SB4	-185394.386	15368.102	4550675.993142	23.587
合 計			-477.942328	
合 計 面 積			238.9711640	
地 積			238.97	m

地 番	買取用地			
N0	Xn	Yn	Xn・(Yn+1-Yn-1)	距離
SA1	-185416.832	15355.136	3224954.958976	1.290
K10	-185417.883	15355.884	-3506252.167530	22.773
K9	-185404.145	15374.046	-3224734.293985	1.296
K8	-185403.102	15373.277	3505972.658820	22.751
合 計			-58.843719	
合 計 面 積			29.4218595	
地 積			29.42	m



境界点	境界線の種類
田	コンクリート杭
区	プラスチック杭
区	プレート
区	紙
○	計 算 点
△	基 準 点

(注記)	図面名称	区 割 図	作成
			2025/6/28
			縮尺 1 : 2 0 0

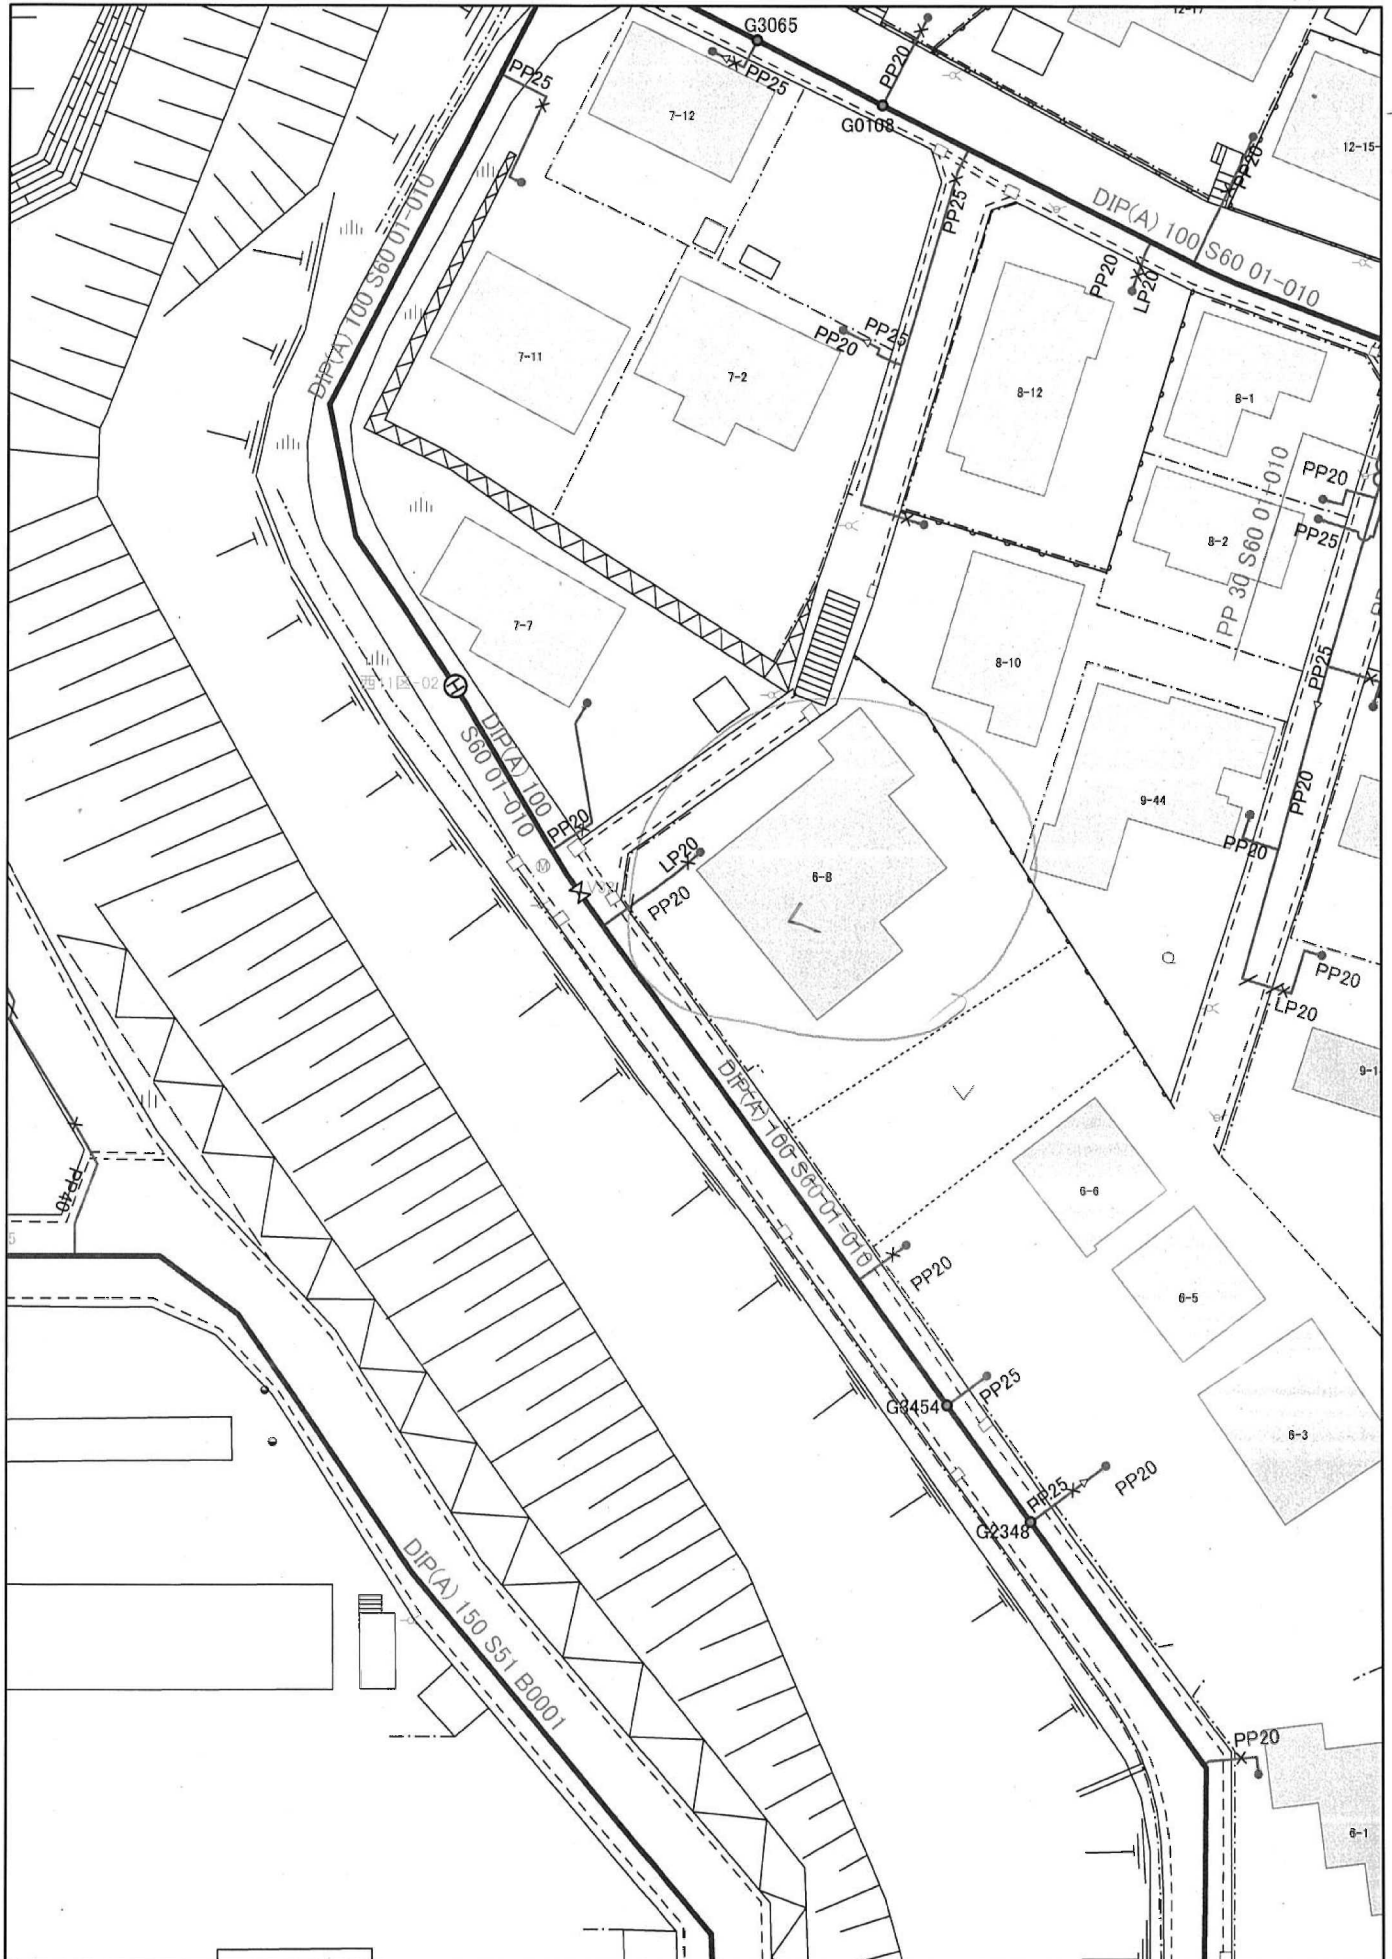


この地図は、水道施設の概況確認の資料であり、
管路の正確な位置や口径を証明するものではありません。
不動産売買や契約等の際は必ず現況を確認してください。

1:500

塩竈市上下水道部



三沢 A 住宅

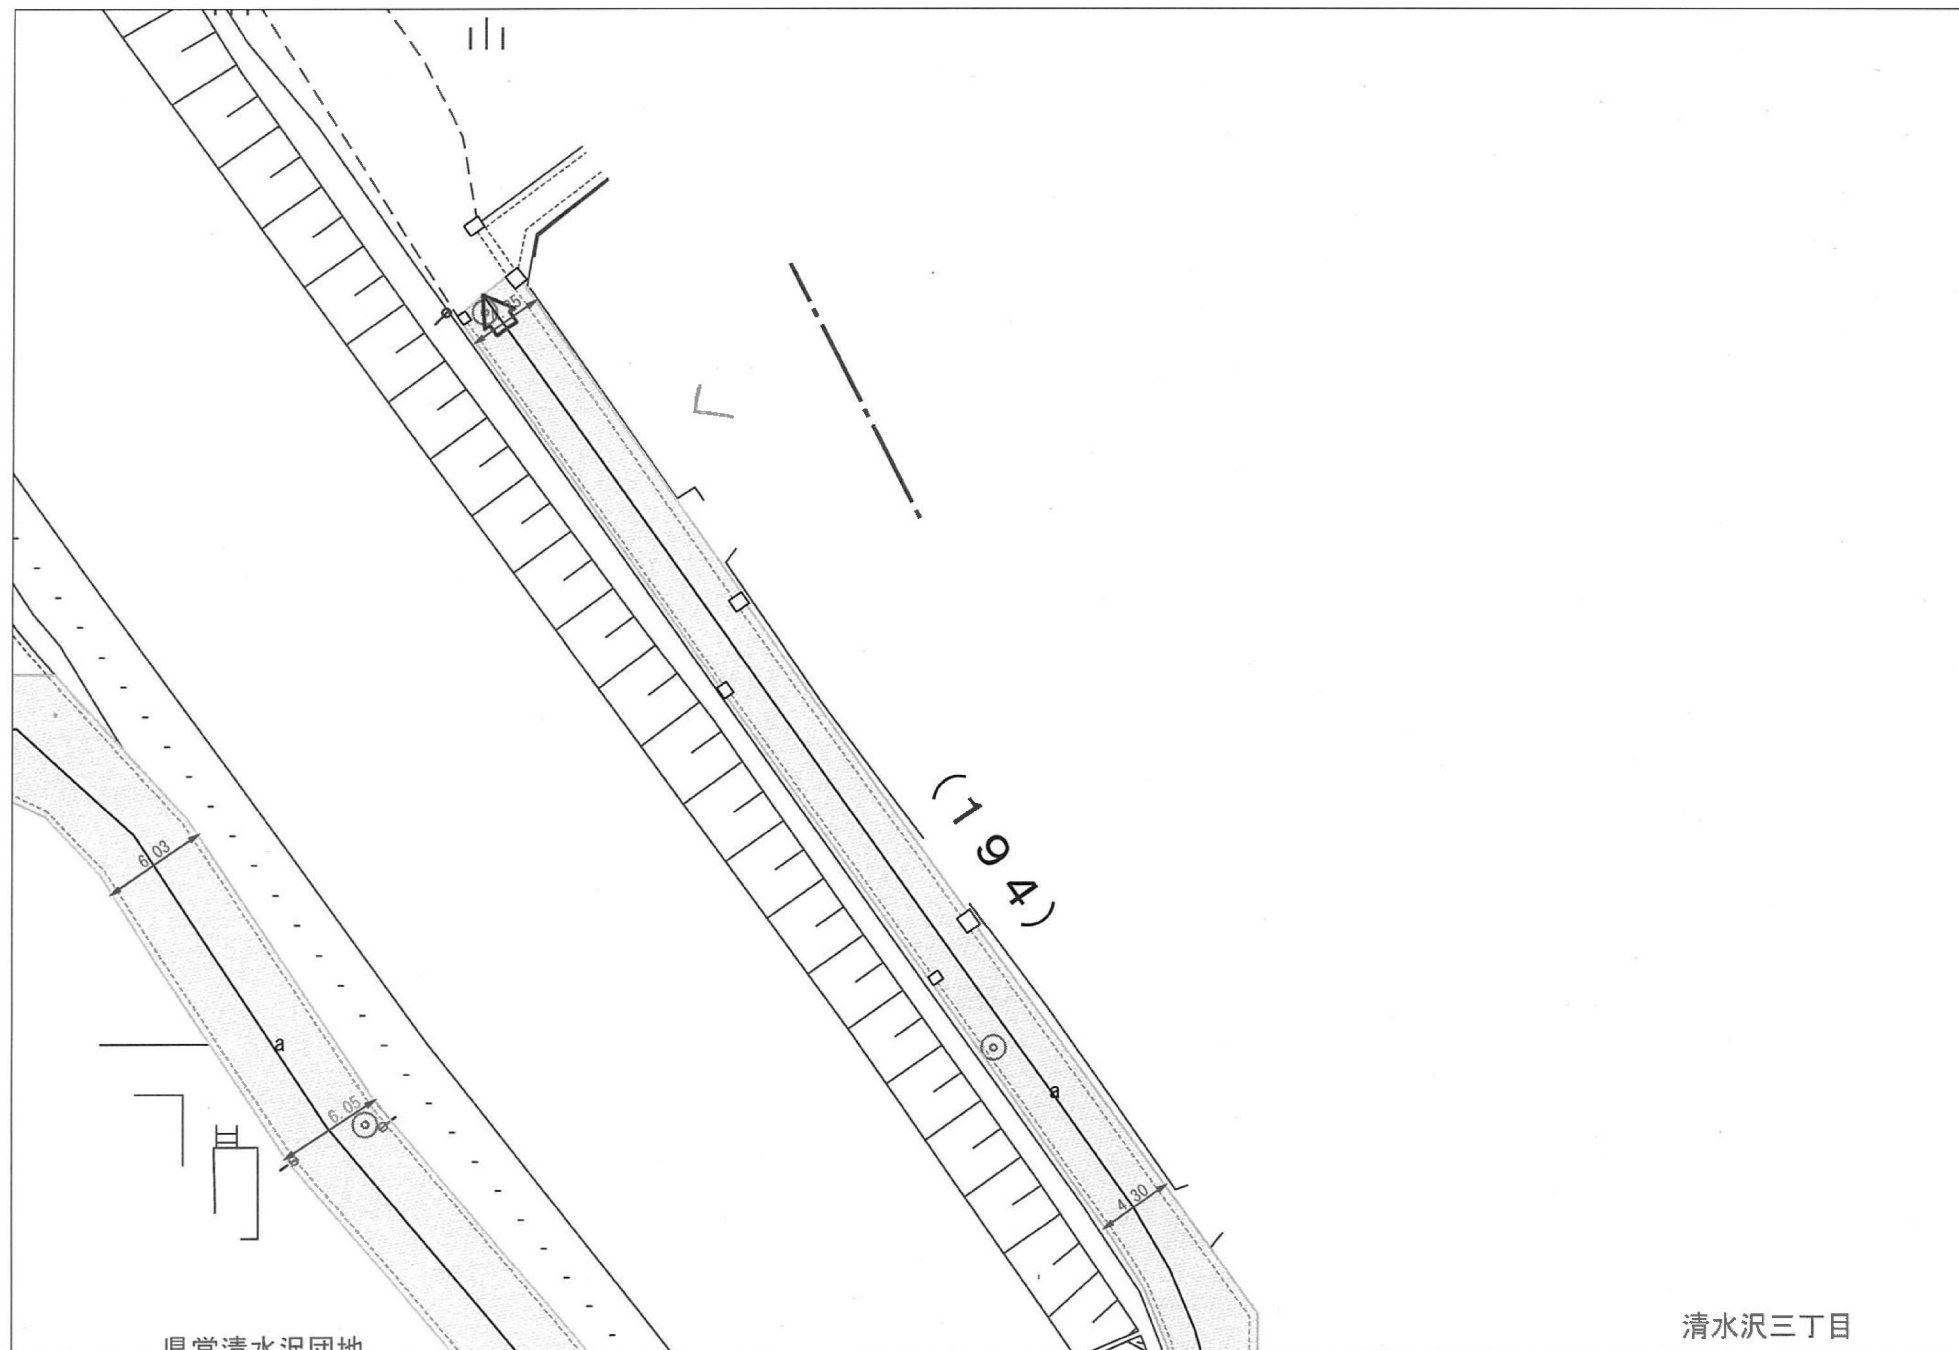


(194)

清水沢三丁目

塩竈市

県営清水沢団地

2025年1月31日

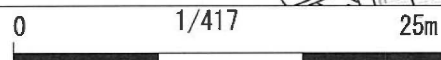


土砂災害警戒区域等の指定の告示に係る図書(その2)


告示番号	宮城県告示第540号
告示年月日	平成27年5月15日

危害のおそれのある土地、著しい危害のおそれのある土地の設定図

急傾斜地の位置	箇所番号	I-ハ-0487(1312000487)	箇所名	清水沢	所在地	塩竈市清水沢一丁目、三丁目	調査年度	平成22年度
---------	------	----------------------	-----	-----	-----	---------------	------	--------

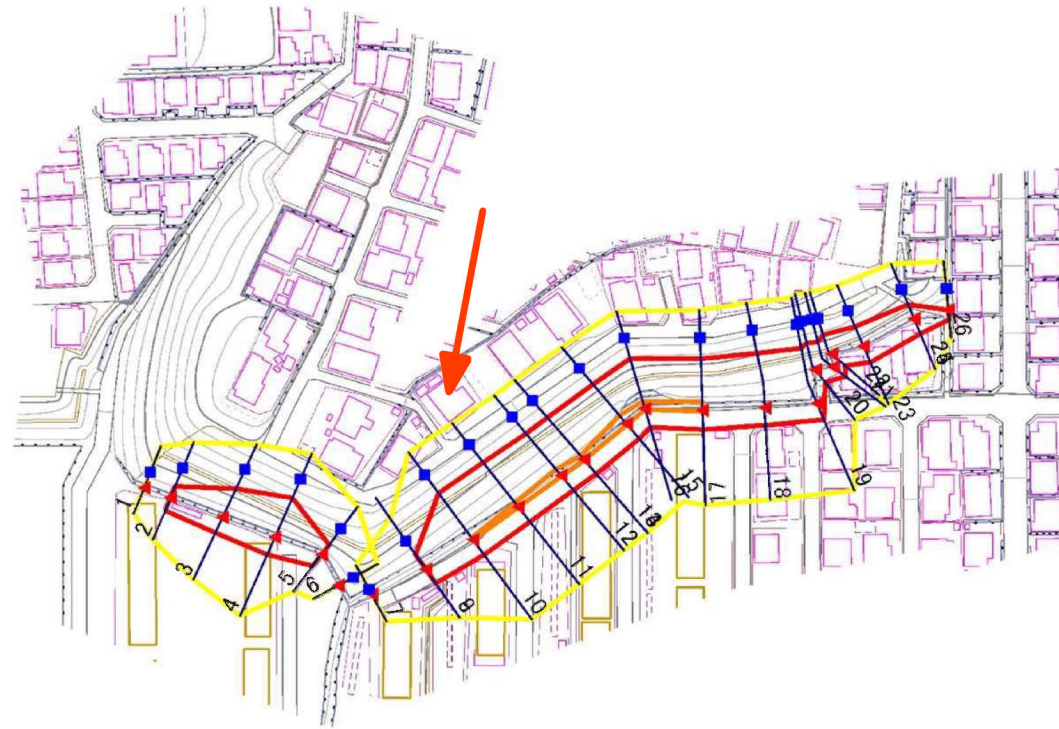

1:2,500

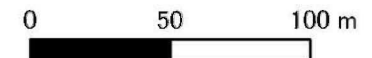

凡例	■ 上端	— 横断測線	■ 危害のおそれのある土地の区域	■ 土石等の移動による力が 100kN/m^2 を超える範囲
	▲ 下端		■ 著しい危害のおそれのある土地の区域	■ 土石等の堆積高が3mを超える範囲


土砂災害警戒区域等の指定の告示に係る図書(その1)

告示番号	宮城県告示第540号
告示年月日	平成27年5月15日

自然現象の種類	急傾斜地の崩壊
箇所番号	I-人-0487(1312000487)
箇所名	清水沢
所在地	塩竈市清水沢一丁目、三丁目
調査機関	宮城県仙台土木事務所



位置図(S=1:200,000)

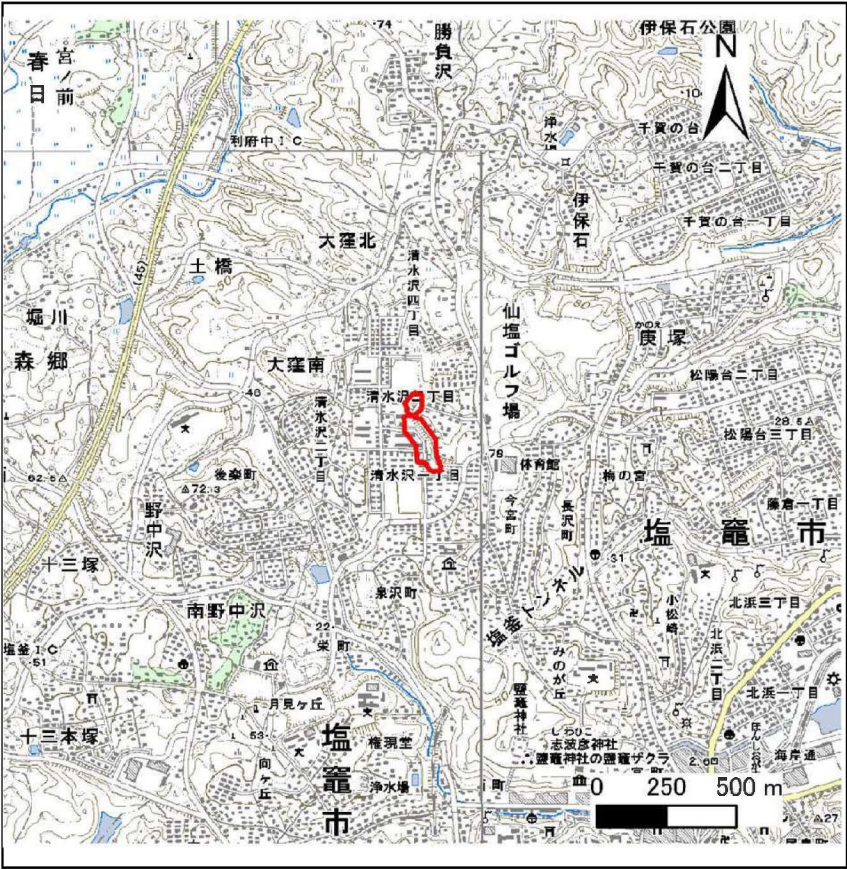

位置図(S=1:25,000)

宮城県

この地図は、国土地理院長の承認を得て、同院発行の数値地図200000(地図画像)及び数値地図25000(地図画像)を複製したものである。(承認番号 平24情複、第625号)
この地図を第三者がさらに複製する場合は、国土地理院長の承認を得なければならない。

土砂災害警戒区域等の指定の告示に係る図書(その3)

告示番号	宮城県告示第540号
告示年月日	平成27年5月15日

急 傾 斜 地 の 位 置		箇所番号		I -人-0487(1312000487)		箇所名		清水沢		所在地		塩竈市清水沢一丁目、三丁目					
横断測線の区間	土石等の移動により建築物の地上部に作用すると想定される力				土石等の堆積により建築物の地上部に作用すると想定される力				横断測線の区間	土石等の移動により建築物の地上部に作用すると想定される力				土石等の堆積により建築物の地上部に作用すると想定される力			
	土石等の(移動)高さが1m以下の場合、土石等の移動による力が100kN/m ² を超える区域		それ以外の区域		土石等の堆積の高さが3mを超える区域		それ以外の区域			土石等の(移動)高さが1m以下の場合、土石等の移動による力が100kN/m ² を超える区域		それ以外の区域		土石等の堆積の高さが3mを超える区域		それ以外の区域	
	力の大きさのうち最大のもの (kN/m ²)	土石等の高さ (m)	力の大きさのうち最大のもの (kN/m ²)	土石等の高さ (m)	力の大きさのうち最大のもの (kN/m ²)	土石等の高さ (m)	力の大きさのうち最大のもの (kN/m ²)	土石等の高さ (m)		力の大きさのうち最大のもの (kN/m ²)	土石等の高さ (m)	力の大きさのうち最大のもの (kN/m ²)	土石等の高さ (m)	力の大きさのうち最大のもの (kN/m ²)	土石等の高さ (m)	力の大きさのうち最大のもの (kN/m ²)	土石等の高さ (m)
1 ～ 2	-	-	-	-	-	-	-	-	-	-	-	-	-	-	-	-	-
2 ～ 3	-	-	90.6	1.0	-	-	7.3	1.7	-	-	-	-	-	-	-	-	-
3 ～ 4	-	-	100.0	1.0	-	-	9.2	2.1	-	-	-	-	-	-	-	-	-
4 ～ 5	-	-	100.0	1.0	-	-	9.2	2.1	-	-	-	-	-	-	-	-	-
5 ～ 6	-	-	-	-	-	-	-	-	-	-	-	-	-	-	-	-	-
7 ～ 8	-	-	-	-	-	-	-	-	-	-	-	-	-	-	-	-	-
8 ～ 9	-	-	90.4	1.0	-	-	10.1	2.3	-	-	-	-	-	-	-	-	-
9 ～ 10	-	-	100.0	1.0	-	-	10.1	2.3	-	-	-	-	-	-	-	-	-
10 ～ 11	102.5	1.0	100.0	1.0	-	-	9.5	2.2	-	-	-	-	-	-	-	-	-
11 ～ 12	104.3	1.0	100.0	1.0	-	-	9.6	2.2	-	-	-	-	-	-	-	-	-
12 ～ 13	104.3	1.0	100.0	1.0	-	-	9.6	2.2	-	-	-	-	-	-	-	-	-
13 ～ 14	102.5	1.0	100.0	1.0	-	-	9.5	2.2	-	-	-	-	-	-	-	-	-
14 ～ 15	106.8	1.0	100.0	1.0	-	-	9.1	2.1	-	-	-	-	-	-	-	-	-
15 ～ 16	106.8	1.0	100.0	1.0	-	-	9.1	2.1	-	-	-	-	-	-	-	-	-
16 ～ 17	105.3	1.0	100.0	1.0	-	-	9.1	2.1	-	-	-	-	-	-	-	-	-
17 ～ 18	-	-	100.0	1.0	-	-	9.1	2.1	-	-	-	-	-	-	-	-	-
18 ～ 19	-	-	93.4	1.0	-	-	8.6	2.0	-	-	-	-	-	-	-	-	-
19 ～ 20	-	-	93.4	1.0	-	-	8.6	2.0	-	-	-	-	-	-	-	-	-
20 ～ 21	-	-	83.5	1.0	-	-	6.9	1.6	-	-	-	-	-	-	-	-	-
21 ～ 22	-	-	93.8	1.0	-	-	7.8	1.8	-	-	-	-	-	-	-	-	-
22 ～ 23	-	-	93.8	1.0	-	-	7.8	1.8	-	-	-	-	-	-	-	-	-
23 ～ 24	-	-	93.8	1.0	-	-	8.0	1.8	-	-	-	-	-	-	-	-	-
24 ～ 25	-	-	86.1	1.0	-	-	8.0	1.8	-	-	-	-	-	-	-	-	-
25 ～ 26	-	-	86.1	1.0	-	-	8.0	1.8	-	-	-	-	-	-	-	-	-
～																	

横断測線の区間	土石等の移動により建築物の地上部に作用すると想定される力				土石等の堆積により建築物の地上部に作用すると想定される力				横断測線の区間	土石等の移動により建築物の地上部に作用すると想定される力				土石等の堆積により建築物の地上部に作用すると想定される力			
	土石等の(移動)高さが1m以下の場合、土石等の移動による力が100kN/m ² を超える区域		それ以外の区域		土石等の堆積の高さが3mを超える区域		それ以外の区域			土石等の(移動)高さが1m以下の場合、土石等の移動による力が100kN/m ² を超える区域		それ以外の区域		土石等の堆積の高さが3mを超える区域		それ以外の区域	
	力の大きさのうち最大のもの (kN/m ²)	土石等の高さ (m)	力の大きさのうち最大のもの (kN/m ²)	土石等の高さ (m)	力の大きさのうち最大のもの (kN/m ²)	土石等の高さ (m)	力の大きさのうち最大のもの (kN/m ²)	土石等の高さ (m)		力の大きさのうち最大のもの (kN/m ²)	土石等の高さ (m)	力の大きさのうち最大のもの (kN/m ²)	土石等の高さ (m)	力の大きさのうち最大のもの (kN/m ²)	土石等の高さ (m)	力の大きさのうち最大のもの (kN/m ²)	土石等の高さ (m)
～									～								
～									～								
