



イ 1-2 ハ 19-2
ロ 1-31 ニ 17-26

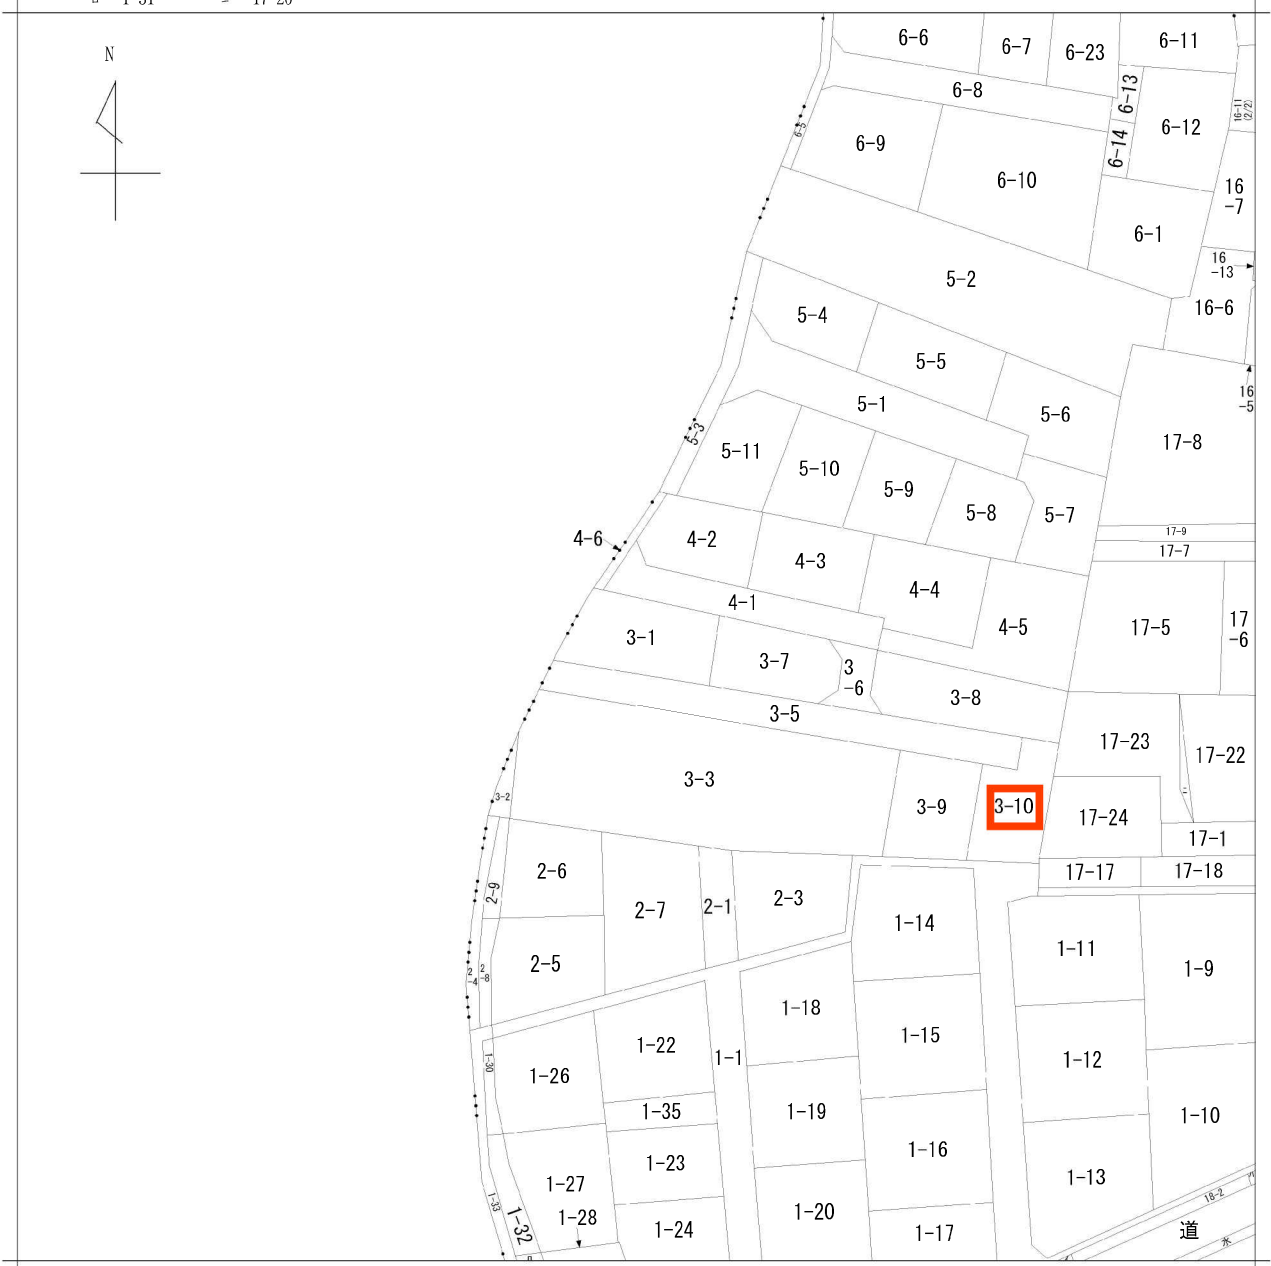

地番区域見出
四郎丸
字吹上

請求部	所在	仙台市太白区四郎丸字吹上				地番	3番1			
出力縮尺	1/600	精度区分		座標系番号又は記号		分類	地図に準ずる図面		種類	旧土地台帳附属地図
作成年月日					備付年月日(原図)			補記事項		

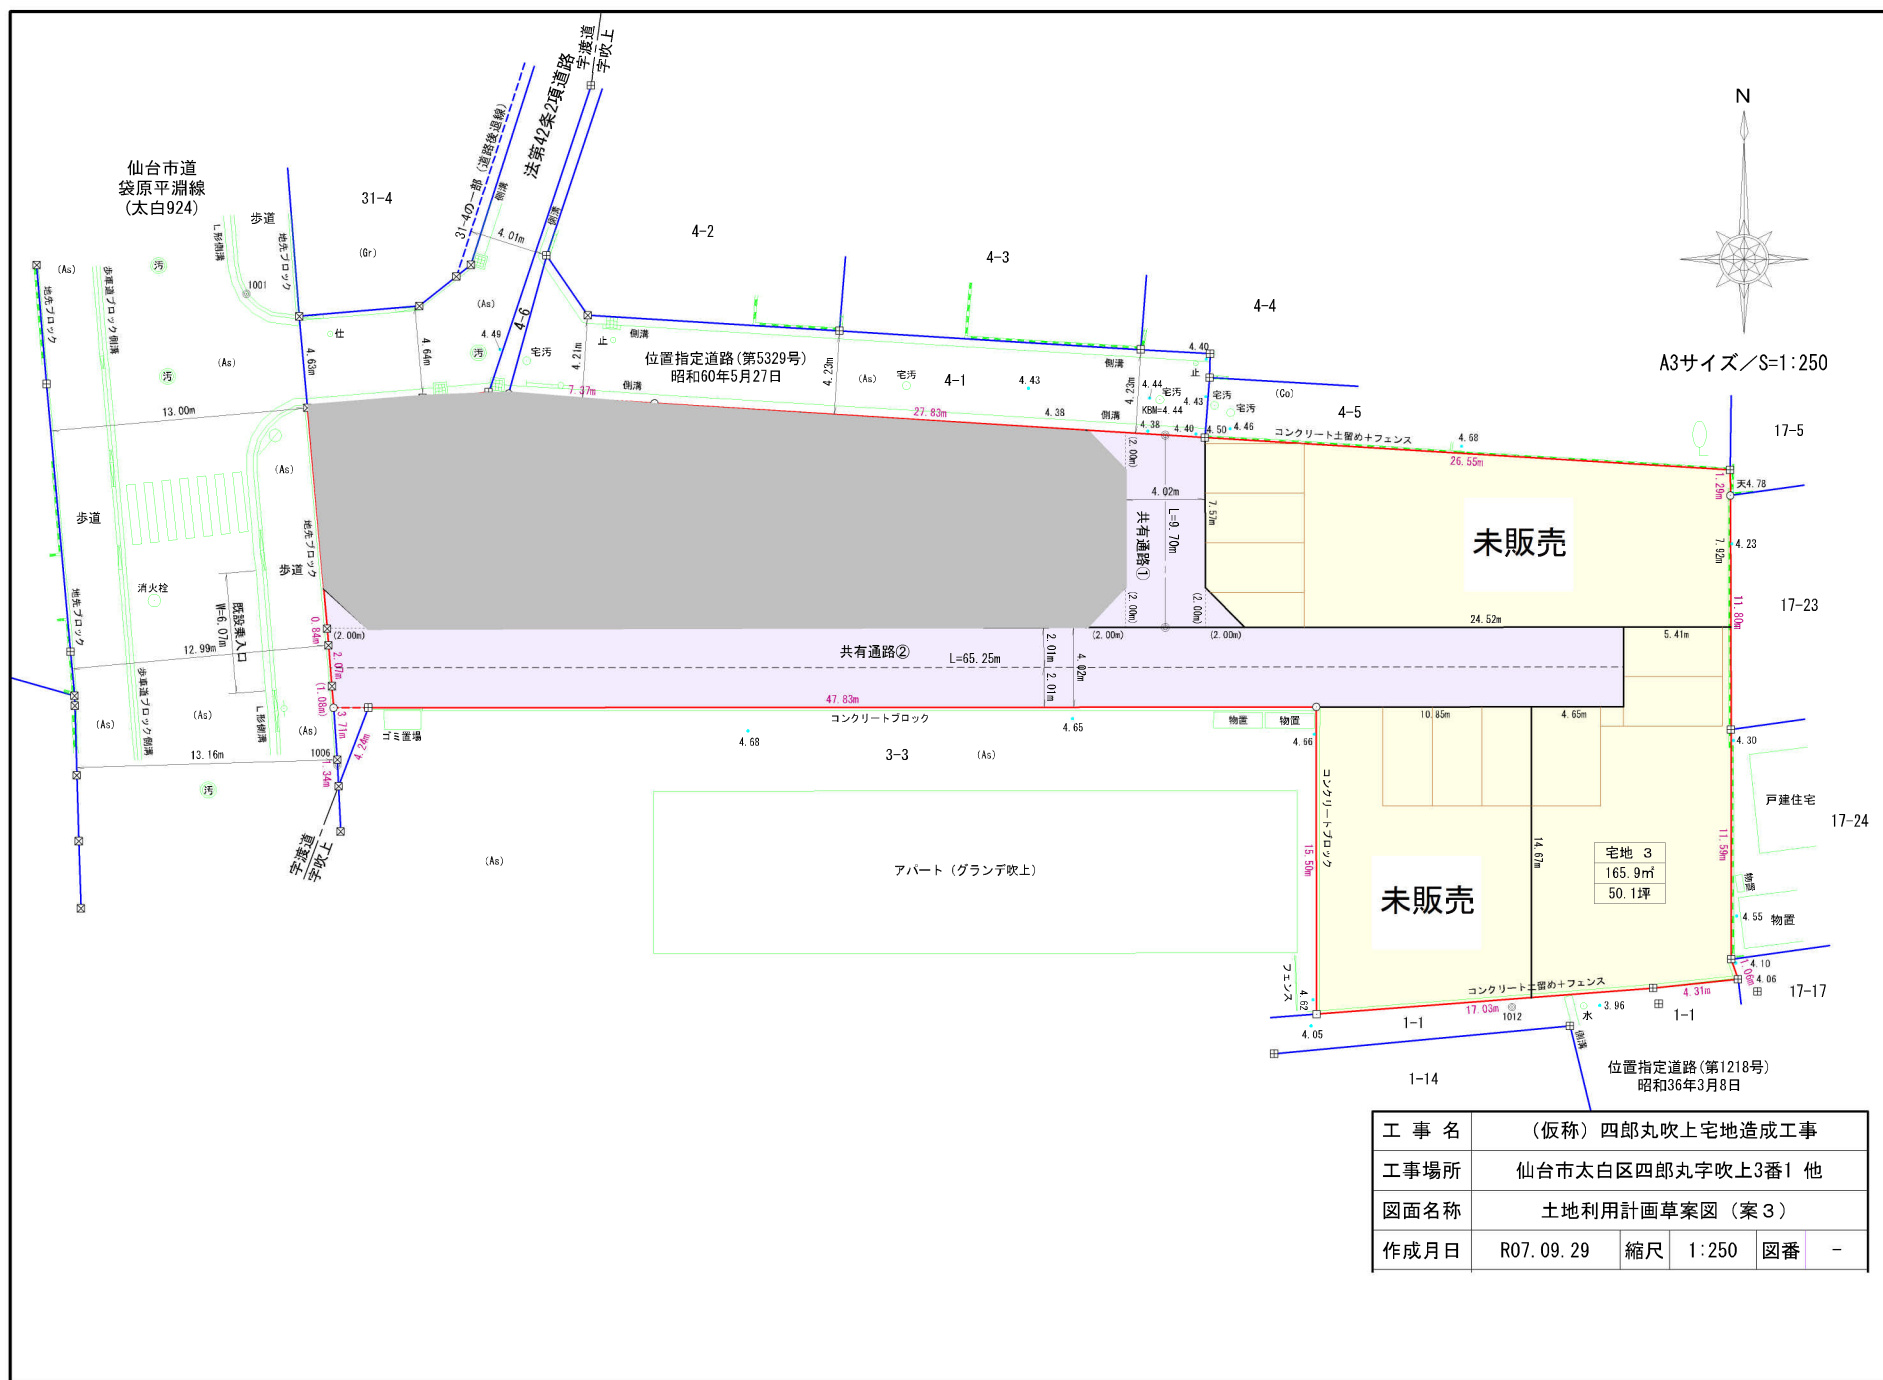

R 7. 10. 21



区割-7	宅地1	字吹上3-8	229.91㎡	724.70㎡
区割-8	宅地2	字吹上3-9	163.62㎡	
区割-9	宅地3	字吹上3-10	165.90㎡	
区割-10	残地	字渡道76	3.45㎡	

※画地名は令和7年9月29日作成の土地利用計画草案図(案3)の画地名を記載