

登記年月日：平成29年2月13日

表示年月日：2025/12/09

地番	32-465	地積測量図
土地の所在	仙台市青葉区吉成二丁目	

171
△


座 標 求 積 表

地番	32-465			
測点	Xn	Yn	(Xn+1 - Xn-1)Yn	距離
B0021	-189645.646	-1586.021	-10851.555682	9.748
B0020	-189652.820	-1579.420	14604.896740	2.819
B0019	-189654.893	-1577.509	25372.654756	20.911
B0007	-189668.904	-1593.032	7597.169608	12.500
B0008	-189659.662	-1601.449	-37246.500842	20.843
		倍面積	-523.335420	
		面積	261.6677100	
		地積	261.66	m ²

基 準 点 座 標 一 覧 表

測地系	世界測地系(2011)	
測点名	X座標	Y座標
H27GS202	-189516.641	-1887.873
20B22	-189704.376	-1570.245
20B16	-189479.072	-1514.391
170	-189602.212	-1663.939
171	-189637.339	-1632.210
172	-189676.340	-1599.254

測量年月日 平成 28 年 11 月 25 日 平面直角座標系 第Ⅹ系

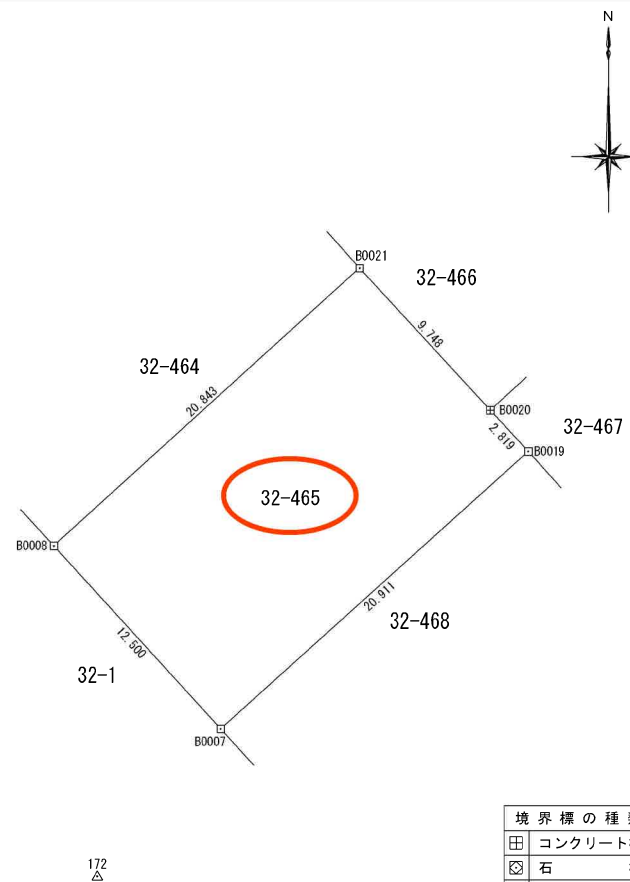

境界標の種類
田 コンクリート杭
石 杭
プラスチック杭
金属標
金属鉄
計算点

作業機関

(平成 29 年 2 月 9 日作成)

計画機関

縮尺

1 / 250

仙台市水道局 戸番図



名称	表示
仕切弁	⌵⌵⌵⌵⌵⌵
消火栓	○●●●●
空気弁	ⒶⒷⒸⒹ
片落管	▽
メータ	○
止水栓	×
キャップ	┘
管径	線種
400mm 以上	—————
350mm	—————
300mm	—————
250mm	—————
200mm	—————
150mm	—————
100mm	—————
75mm	—————
50mm	—————
50mm 未満	—————

・本図面は、維持管理を目的とした水道の給配水管情報の図面となります。
 掲載情報が現状と異なる場合がありますので、この情報とは別に現場での確認をお願いします。

・なお、本図面の利用により生じた損害や不利益、また第三者との間に生じた紛争については、水道局は一切責任を負いません。



・地図及びそれに関連する情報は、著作権法等により保護されています。
 無断複製、改変等はできません。

・宮崎市、多賀城市、利府町、七ヶ浜町、名取市、川崎町地形図について
 測量法に基づく国土地理院長承認（使用）R3J4228

仙台市水道局 戸番図

縮尺	1:400
出図年月日	令和7年5月9日

仙台市下水道施設平面図

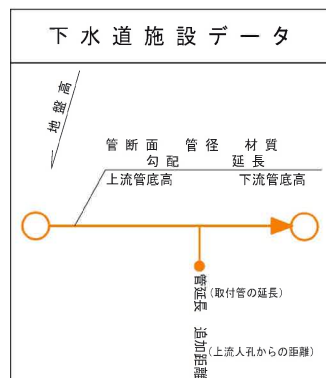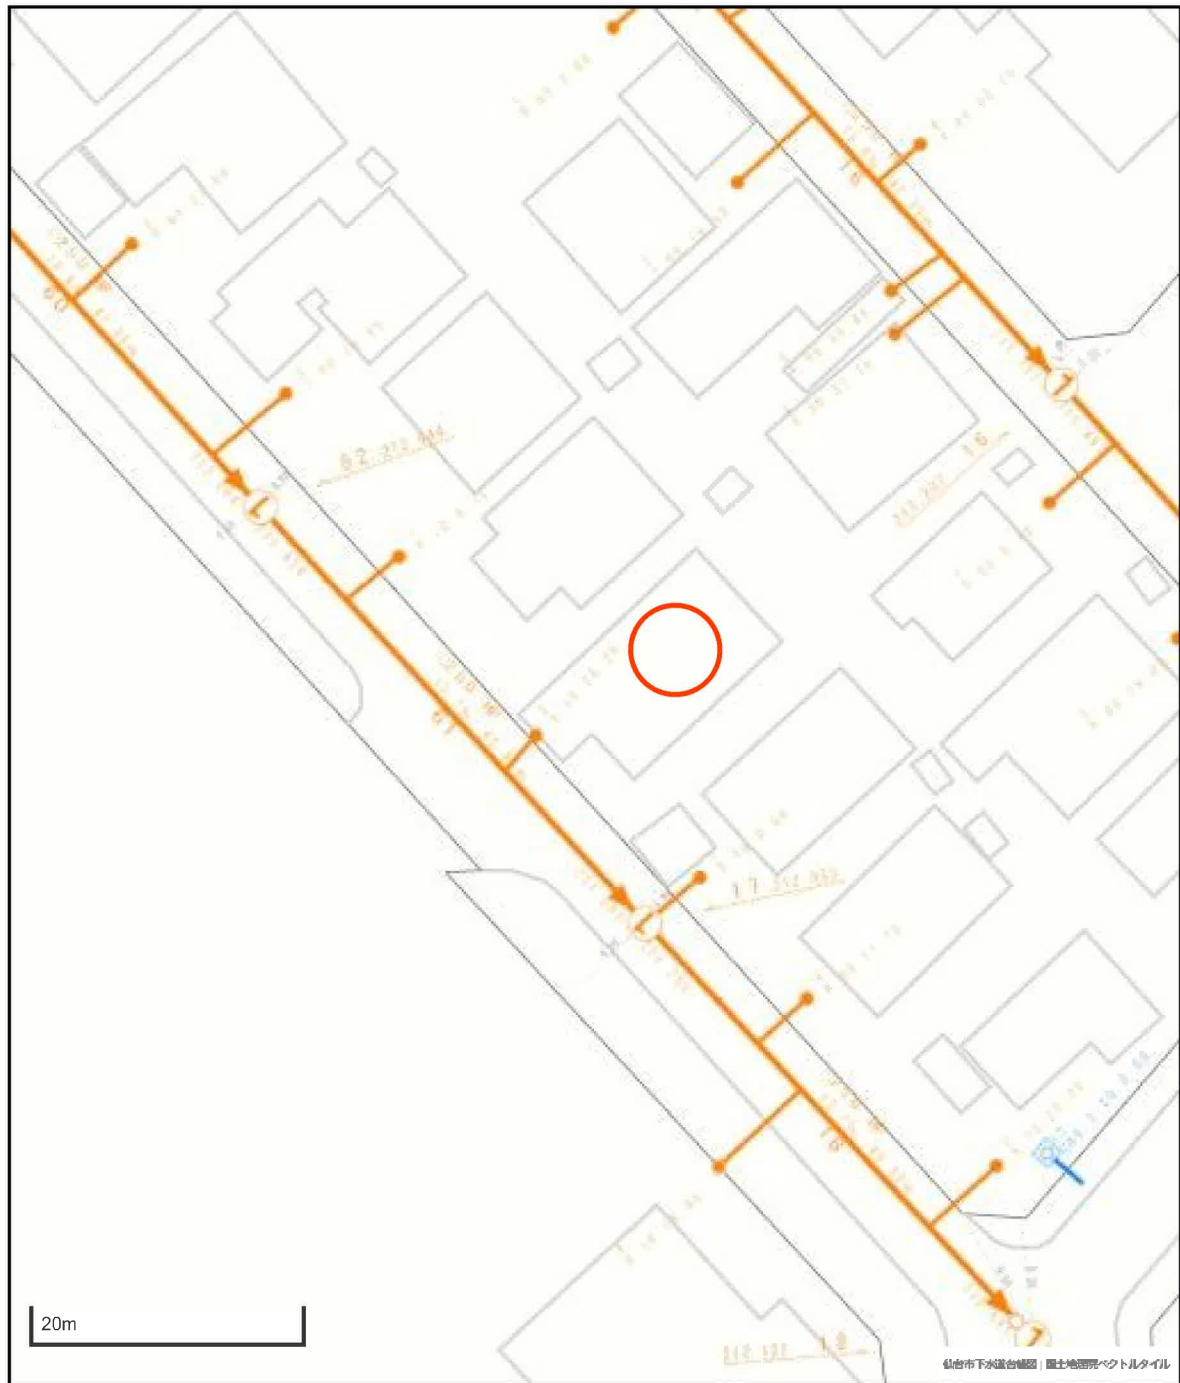


凡 例	
	合 流 区 域
	合 流 施 設
	汚 水 施 設
	雨 水 施 設




1. 本図面は、下水道改良工事や道路工事等により、現況と整合しない場合があります。詳細については現地での確認をお願いします。
2. 当局の許可なく複製することを、禁じます。

中心地 | 仙台市青葉区吉成2丁目 付近

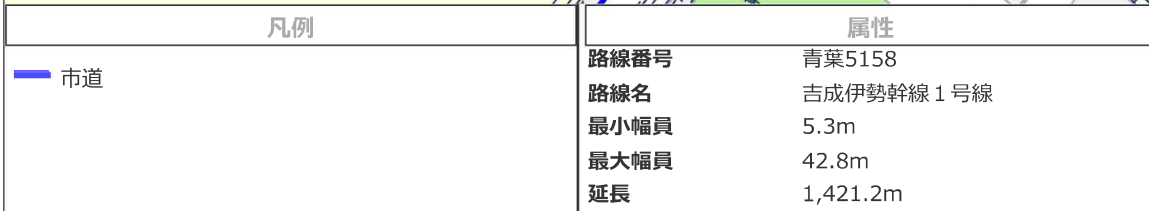

印刷日時:2025/10/11 17:17:52

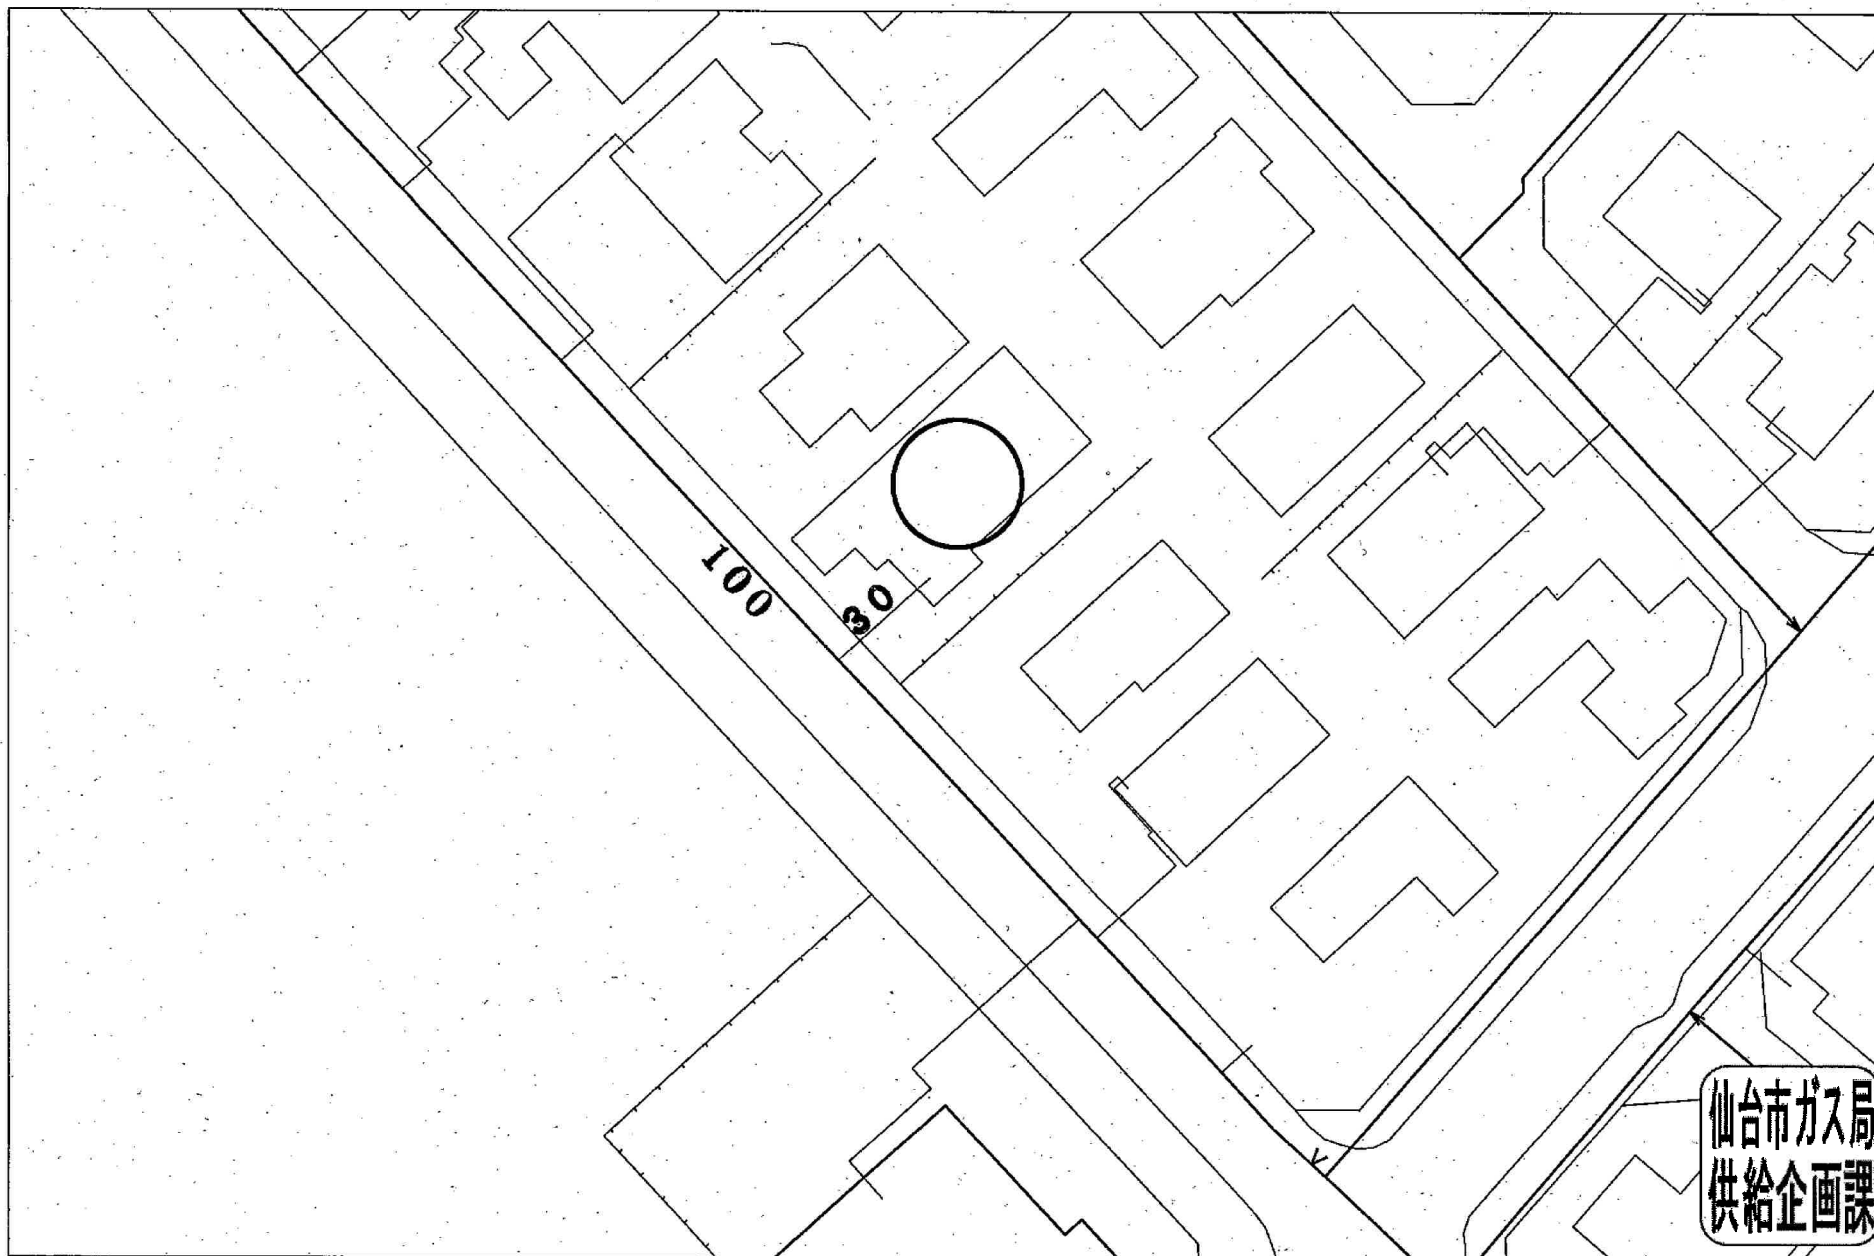

受付番号：F- 5508

この図面は実際と異なる場合があるため十分注意して使用してください

2025年10月7日