

敷地区割図


所在：宮城郡利府町加瀬字郷楽31番2



S=1/200

TA.1

座 標 求 積 表

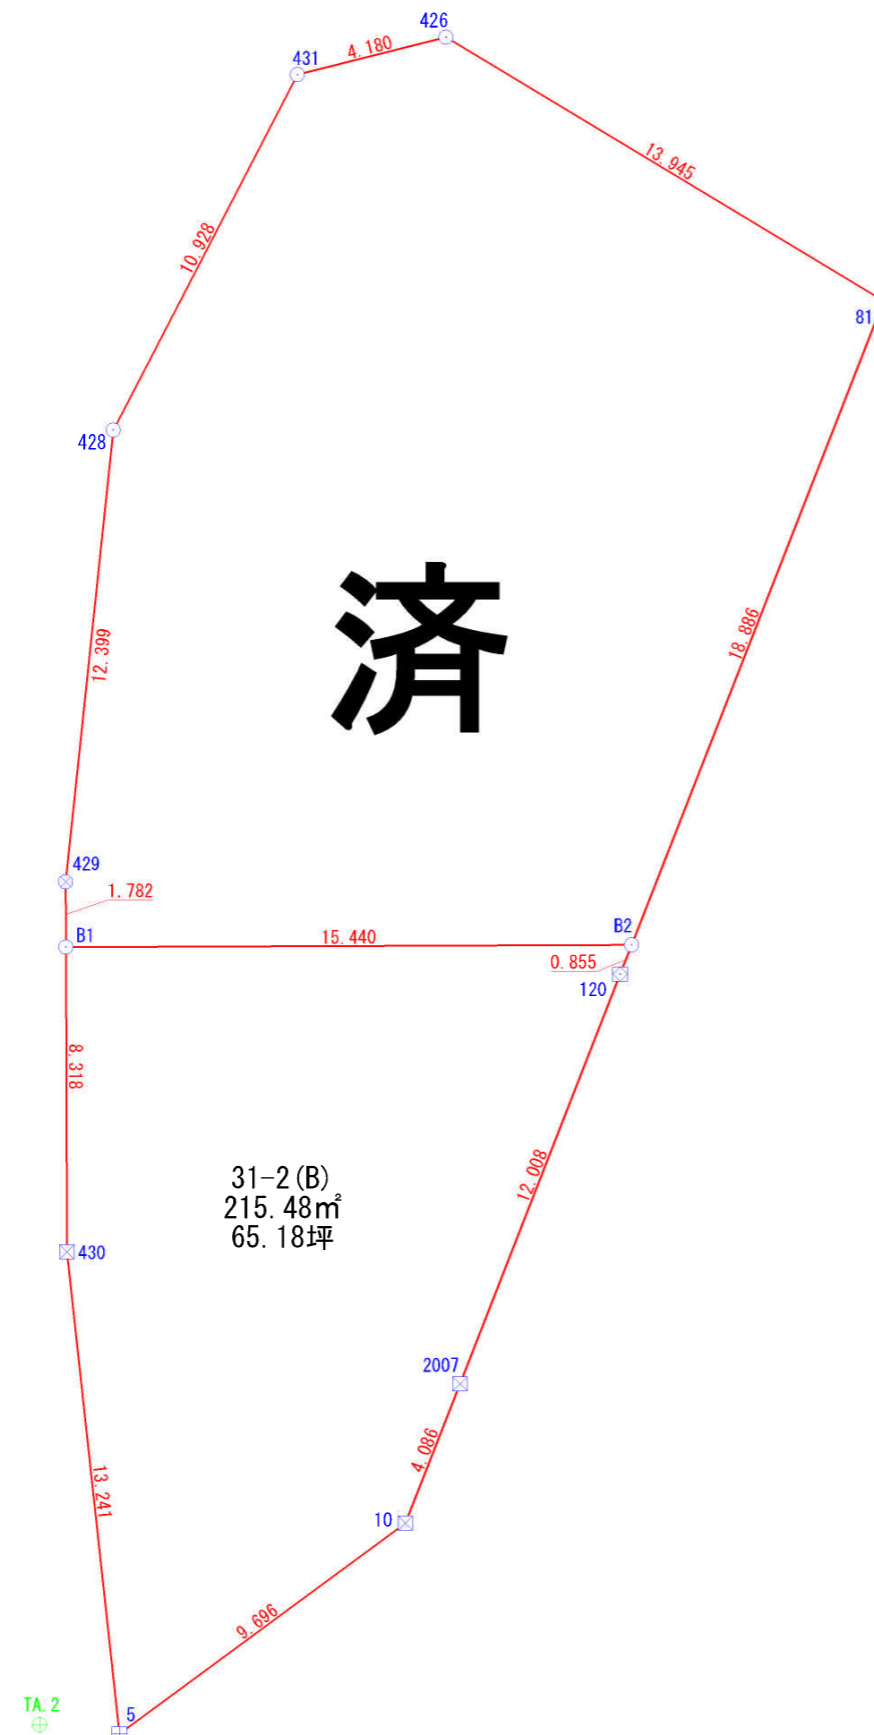


| 地番測点 | 31-2 (B) | Xn | Yn | (Xn+1 - Xn-1) Yn | 距離 |
|------|----------|-------------|-----------|-----------------------|--------|
| B1 | | -185848.393 | 14296.516 | 119704.728468 | 15.440 |
| B2 | | -185848.338 | 14311.956 | -10605.159396 | 0.855 |
| 120 | | -185849.134 | 14311.645 | -171439.195455 | 12.008 |
| 2007 | | -185860.317 | 14307.272 | -214437.392736 | 4.086 |
| 10 | | -185864.122 | 14305.783 | -136720.368131 | 9.696 |
| 5 | | -185869.874 | 14297.977 | 105962.307547 | 13.241 |
| 430 | | -185856.711 | 14296.546 | 307104.104626 | 8.318 |
| | | | 倍面積 | -430.975077 | |
| | | | 面積 | 215.4875385 | |
| | | | 地積 | 215.48 m ² | |

合計 612.1947415

| 境界点 | 境界標の種類 |
|-----|---------|
| ⊕ | コンクリート杭 |
| ⊗ | プラスチック杭 |
| ⊠ | プレート |
| ⊙ | 鉄 |
| ○ | 計算点 |
| △ | 基準点 |

R6.7.1付確定測量図参考
作成日：令和6年7月25日

位置図

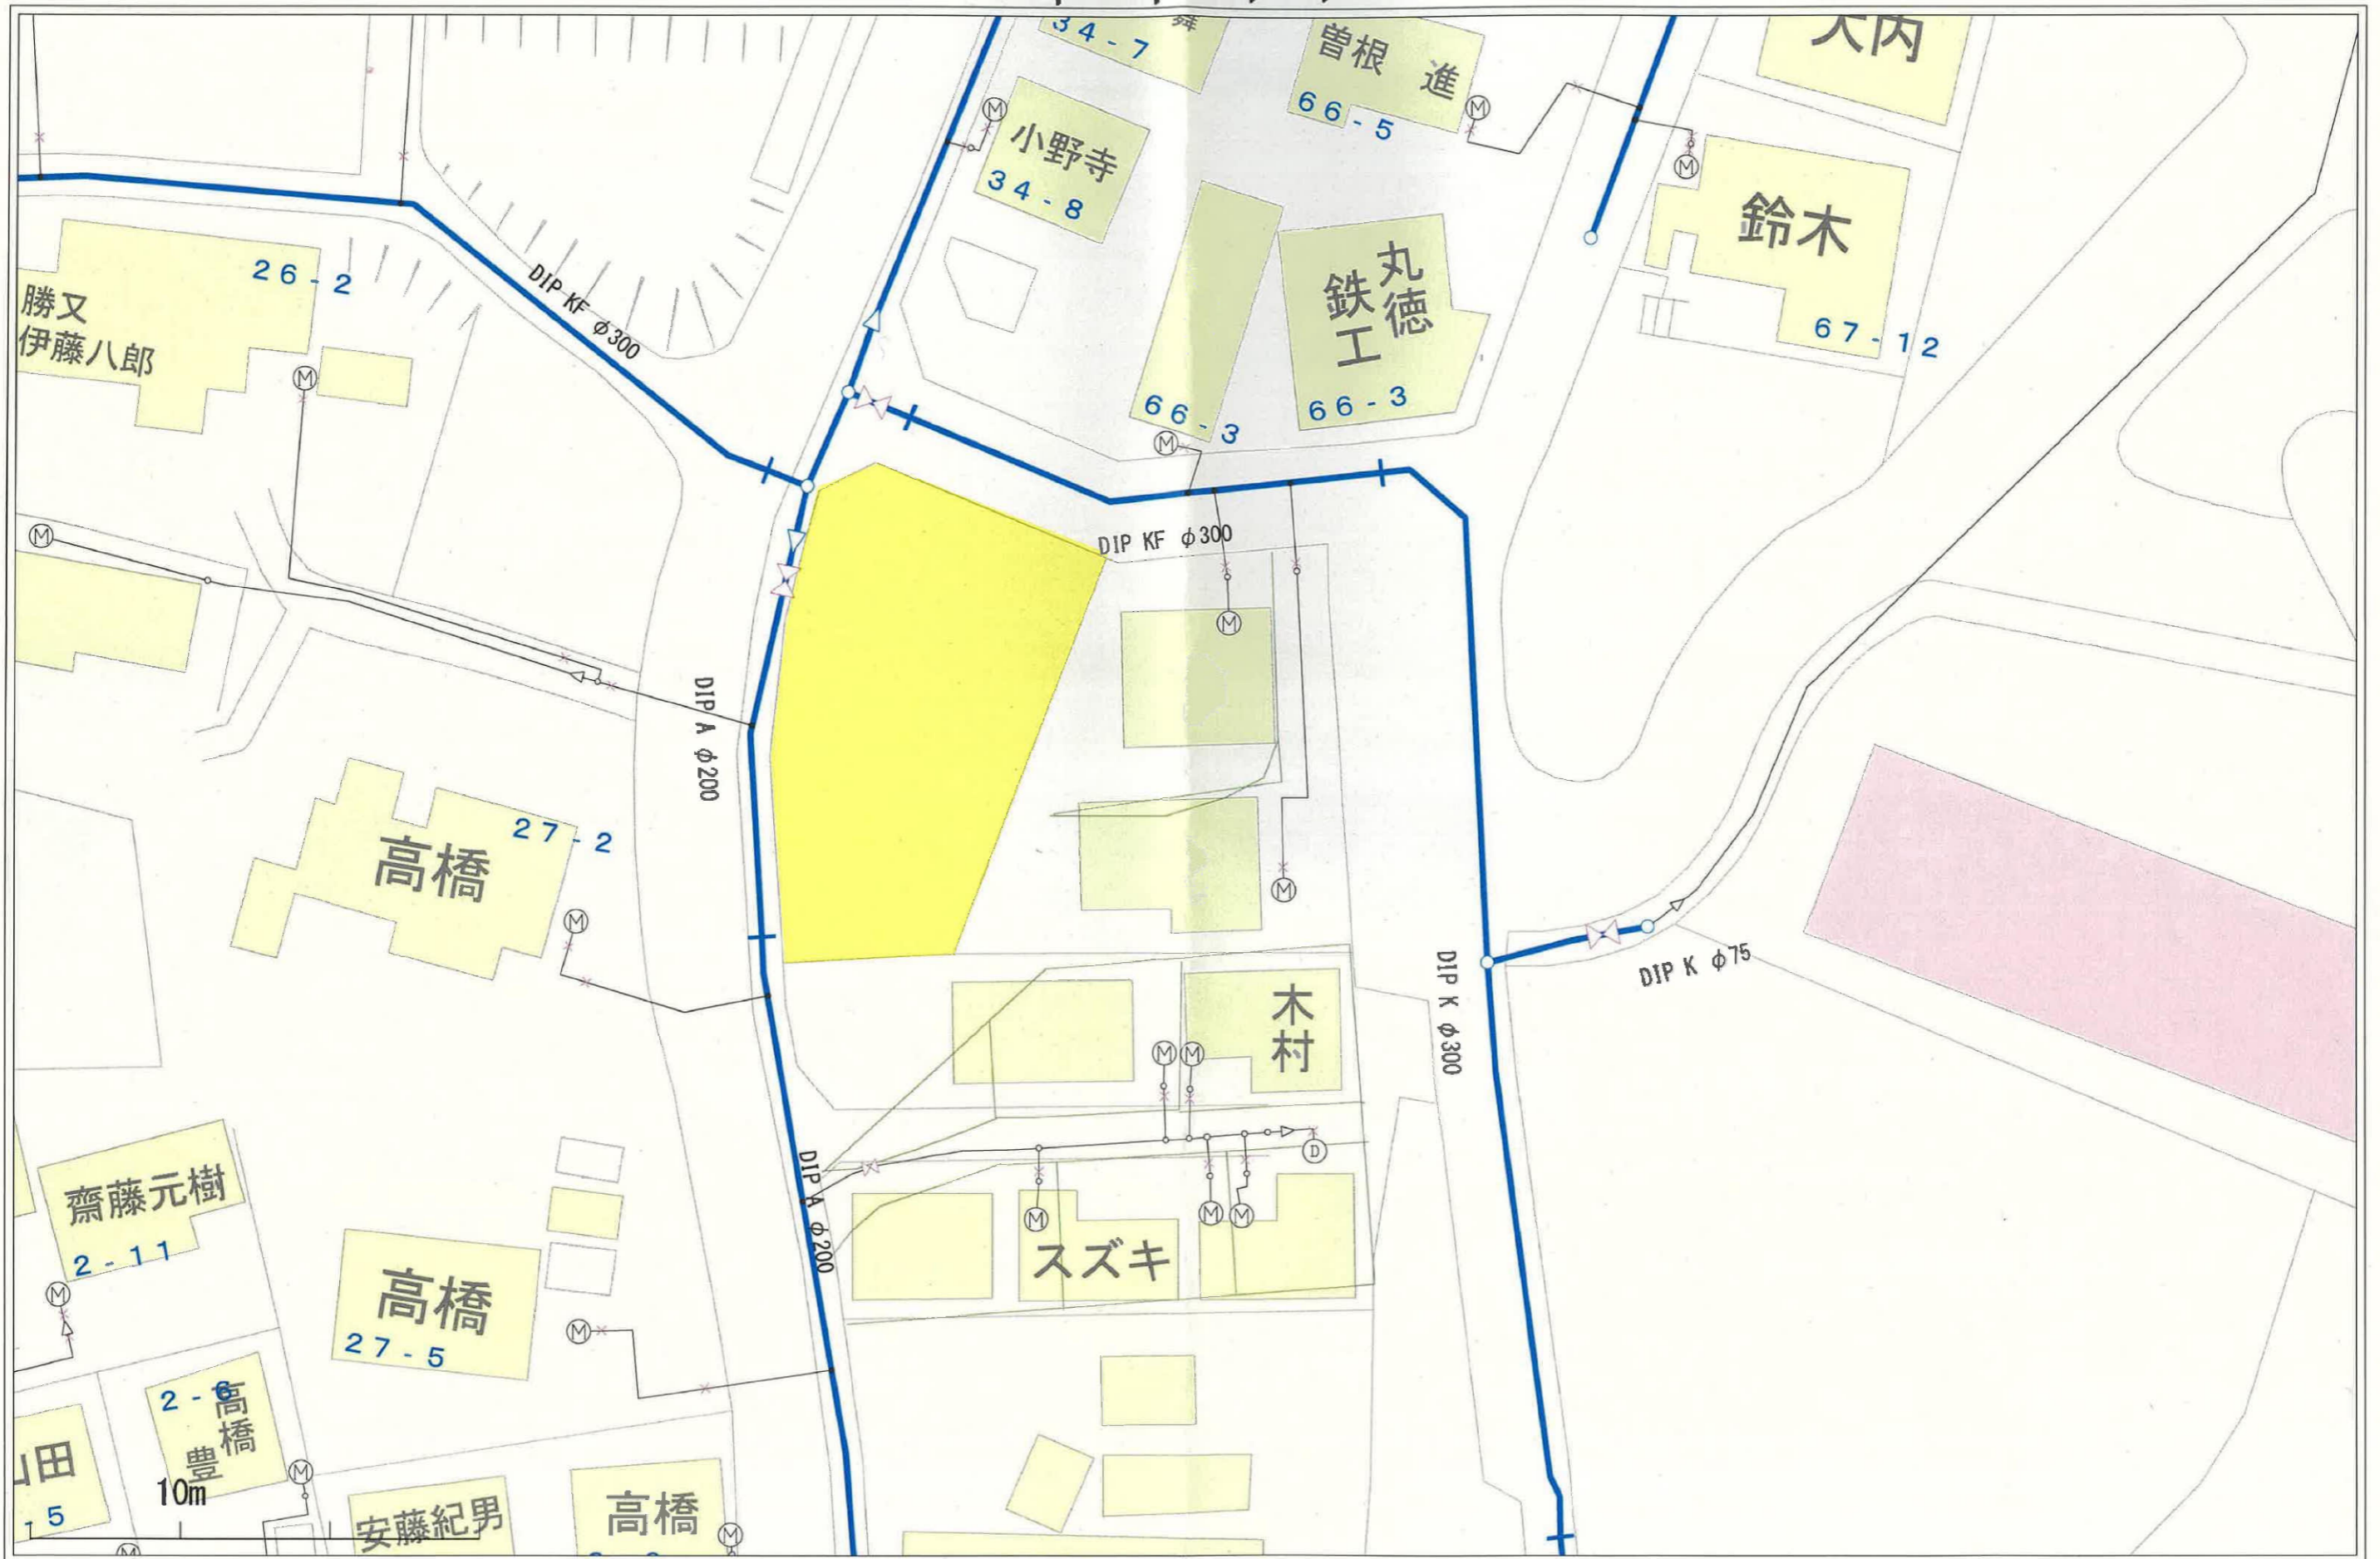

位置図



