



仙台市岩切羽黒前利府町神谷沢土地区画整理事業

土地利用計画図

R2街区

利府町
仙台市


利府町
仙台市

名 称	
戸建住宅地	
街区公園	
調整池	
歩行者専用道路	
その他	
道路 (W=12, 7.5, 6m)	
公施設用地	
造成緑地 (管理通路含む)	
自然緑地	
境 界	
現行政界	
新行政界	

事業名	仙台市岩切羽黒前利府町神谷沢土地区画整理事業		
図 面 名	土地利用計画平面図		
縮 尺	A1 - 3m(1:200) A2 - 6m(1:200)	図面番号	3
年 月 日	令和 年 月 日		
設計会社名			
事業者名	仙台市岩切羽黒前利府町神谷沢土地区画整理組合		

仙台市岩切羽黒前利府町神谷沢土地区画整理事業 出来形確認測量図

案内図

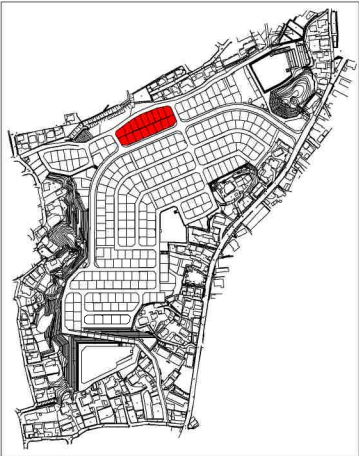


凡 例	
	施行地区界
	神谷沢字金沢 町・字名
	行政界
	街区番号
	画地番号
	換地位置



件 名	仙台市岩切羽黒前利府町神谷沢土地区画整理事業		
図面名称	出来型確認測量図		
街区番号	R2街区		
令和7年	月	日作成	縮尺 1:500
仙台市岩切羽黒前利府町神谷沢土地区画整理組合			

座 標 面 積 計 算 書


世界測地系（測地成果2011）

地番	R02-4	地目	
----	-------	----	--

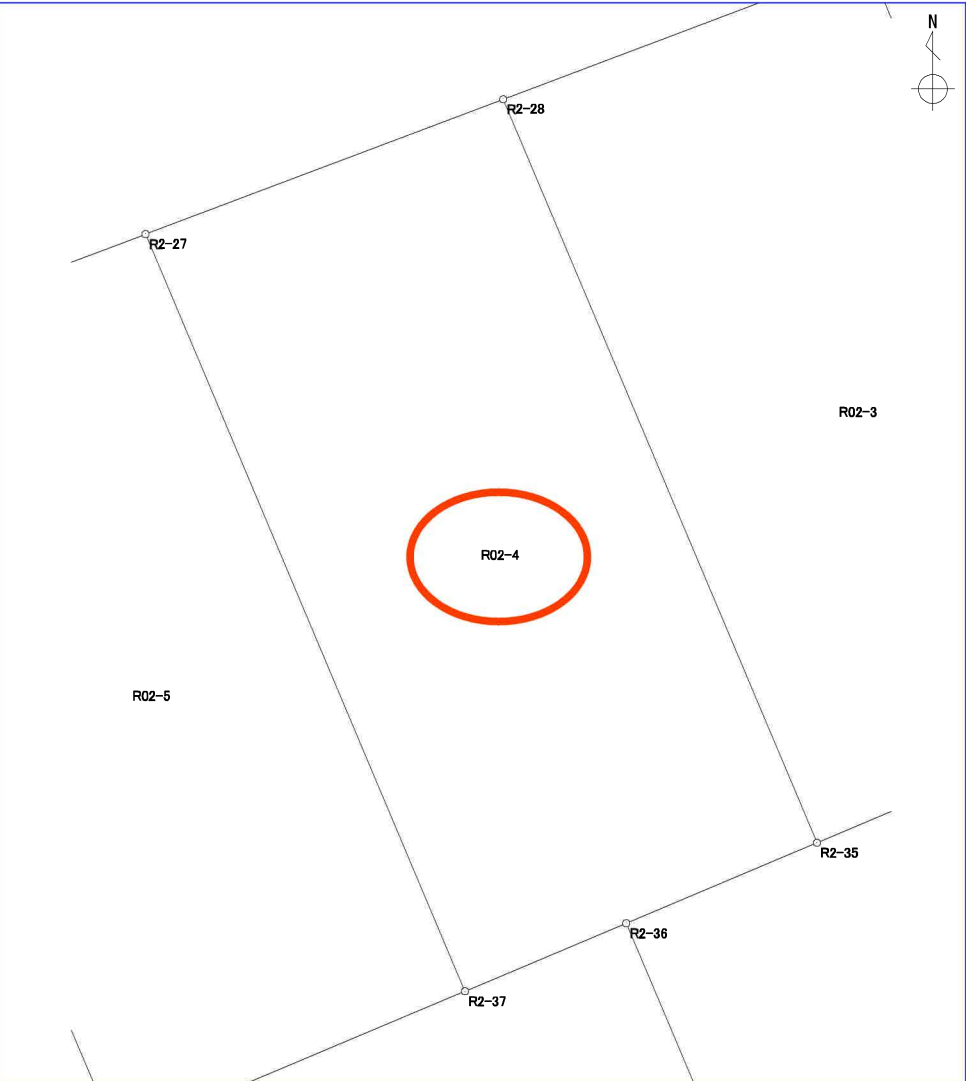境 界 点	X 座標	Y 座標	辺 長	方 向 角	備 考		
R2-27	-187513.031	10221.864	19.795	157-07-36			
R2-37	-187531.269	10229.558	4.217	67-07-34			
R2-36	-187529.630	10233.443	4.984	67-07-44			
R2-35	-187527.693	10238.035	19.441	337-07-31			
R2-28	-187509.781	10230.478	9.207	249-19-44			
面積算出公式		面 積	180.4852225		土地の所在		
$A = \frac{1}{2} \sum X_n \times (Y_{n+1} - Y_{n-1})$		地 積	180.48		土地の所有者		

 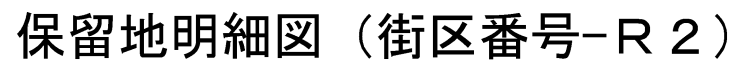

※空地取付管付 水道 ガス 雨水 汚水等予定

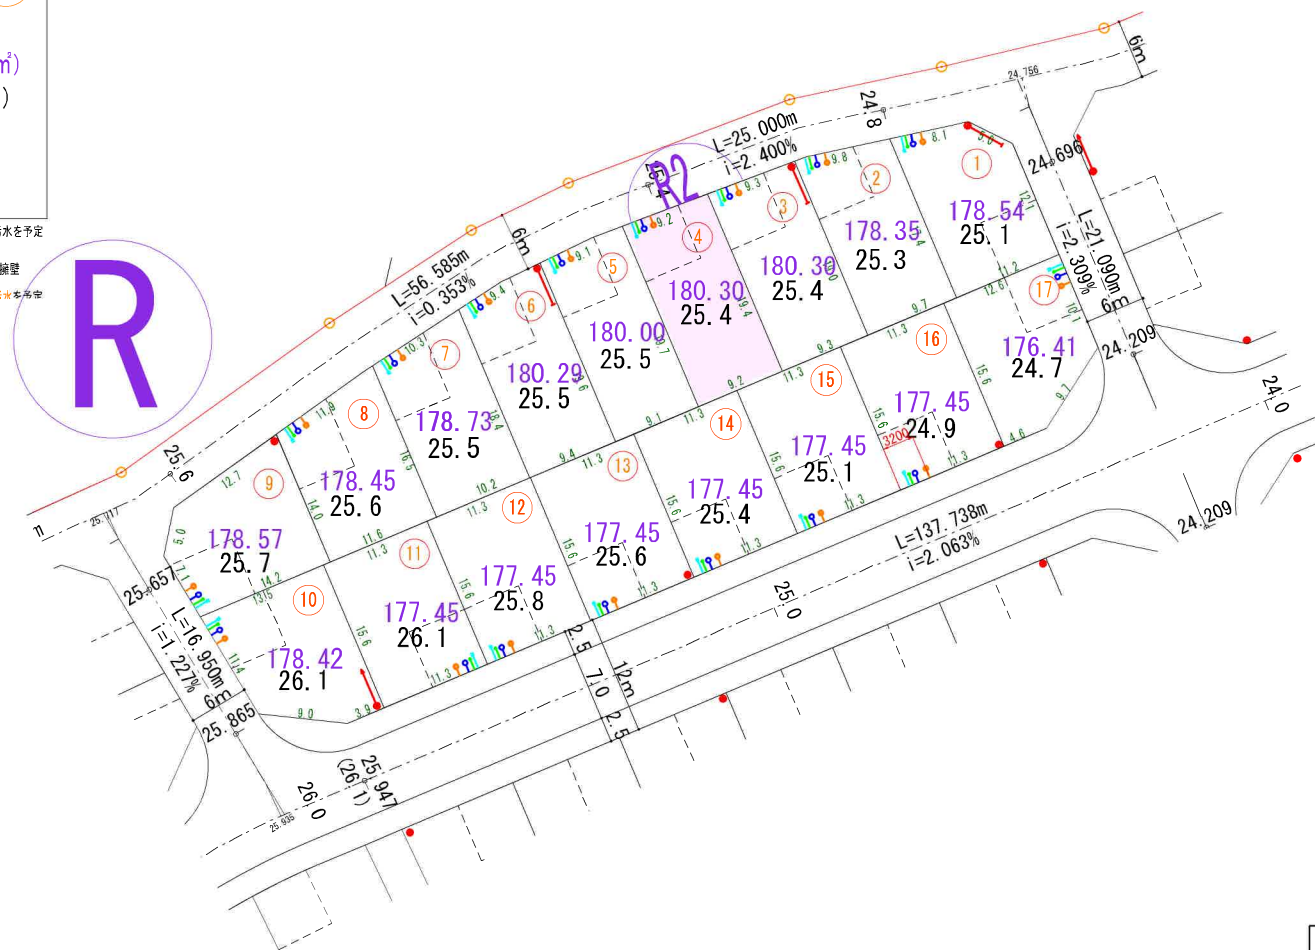

街区番号 (R2)


事業名	仙台市若切羽黒前利府町神谷沢土地区画整理事業		
図面名	保留地明細図（利府-2）		
縮尺	S=1:250(A1) S=1:500(A3)	図面番号	
年月日	令和	年	月 日
設計会社名			
事業者名	仙台市若切羽黒前利府町神谷沢土地区画整理組合		






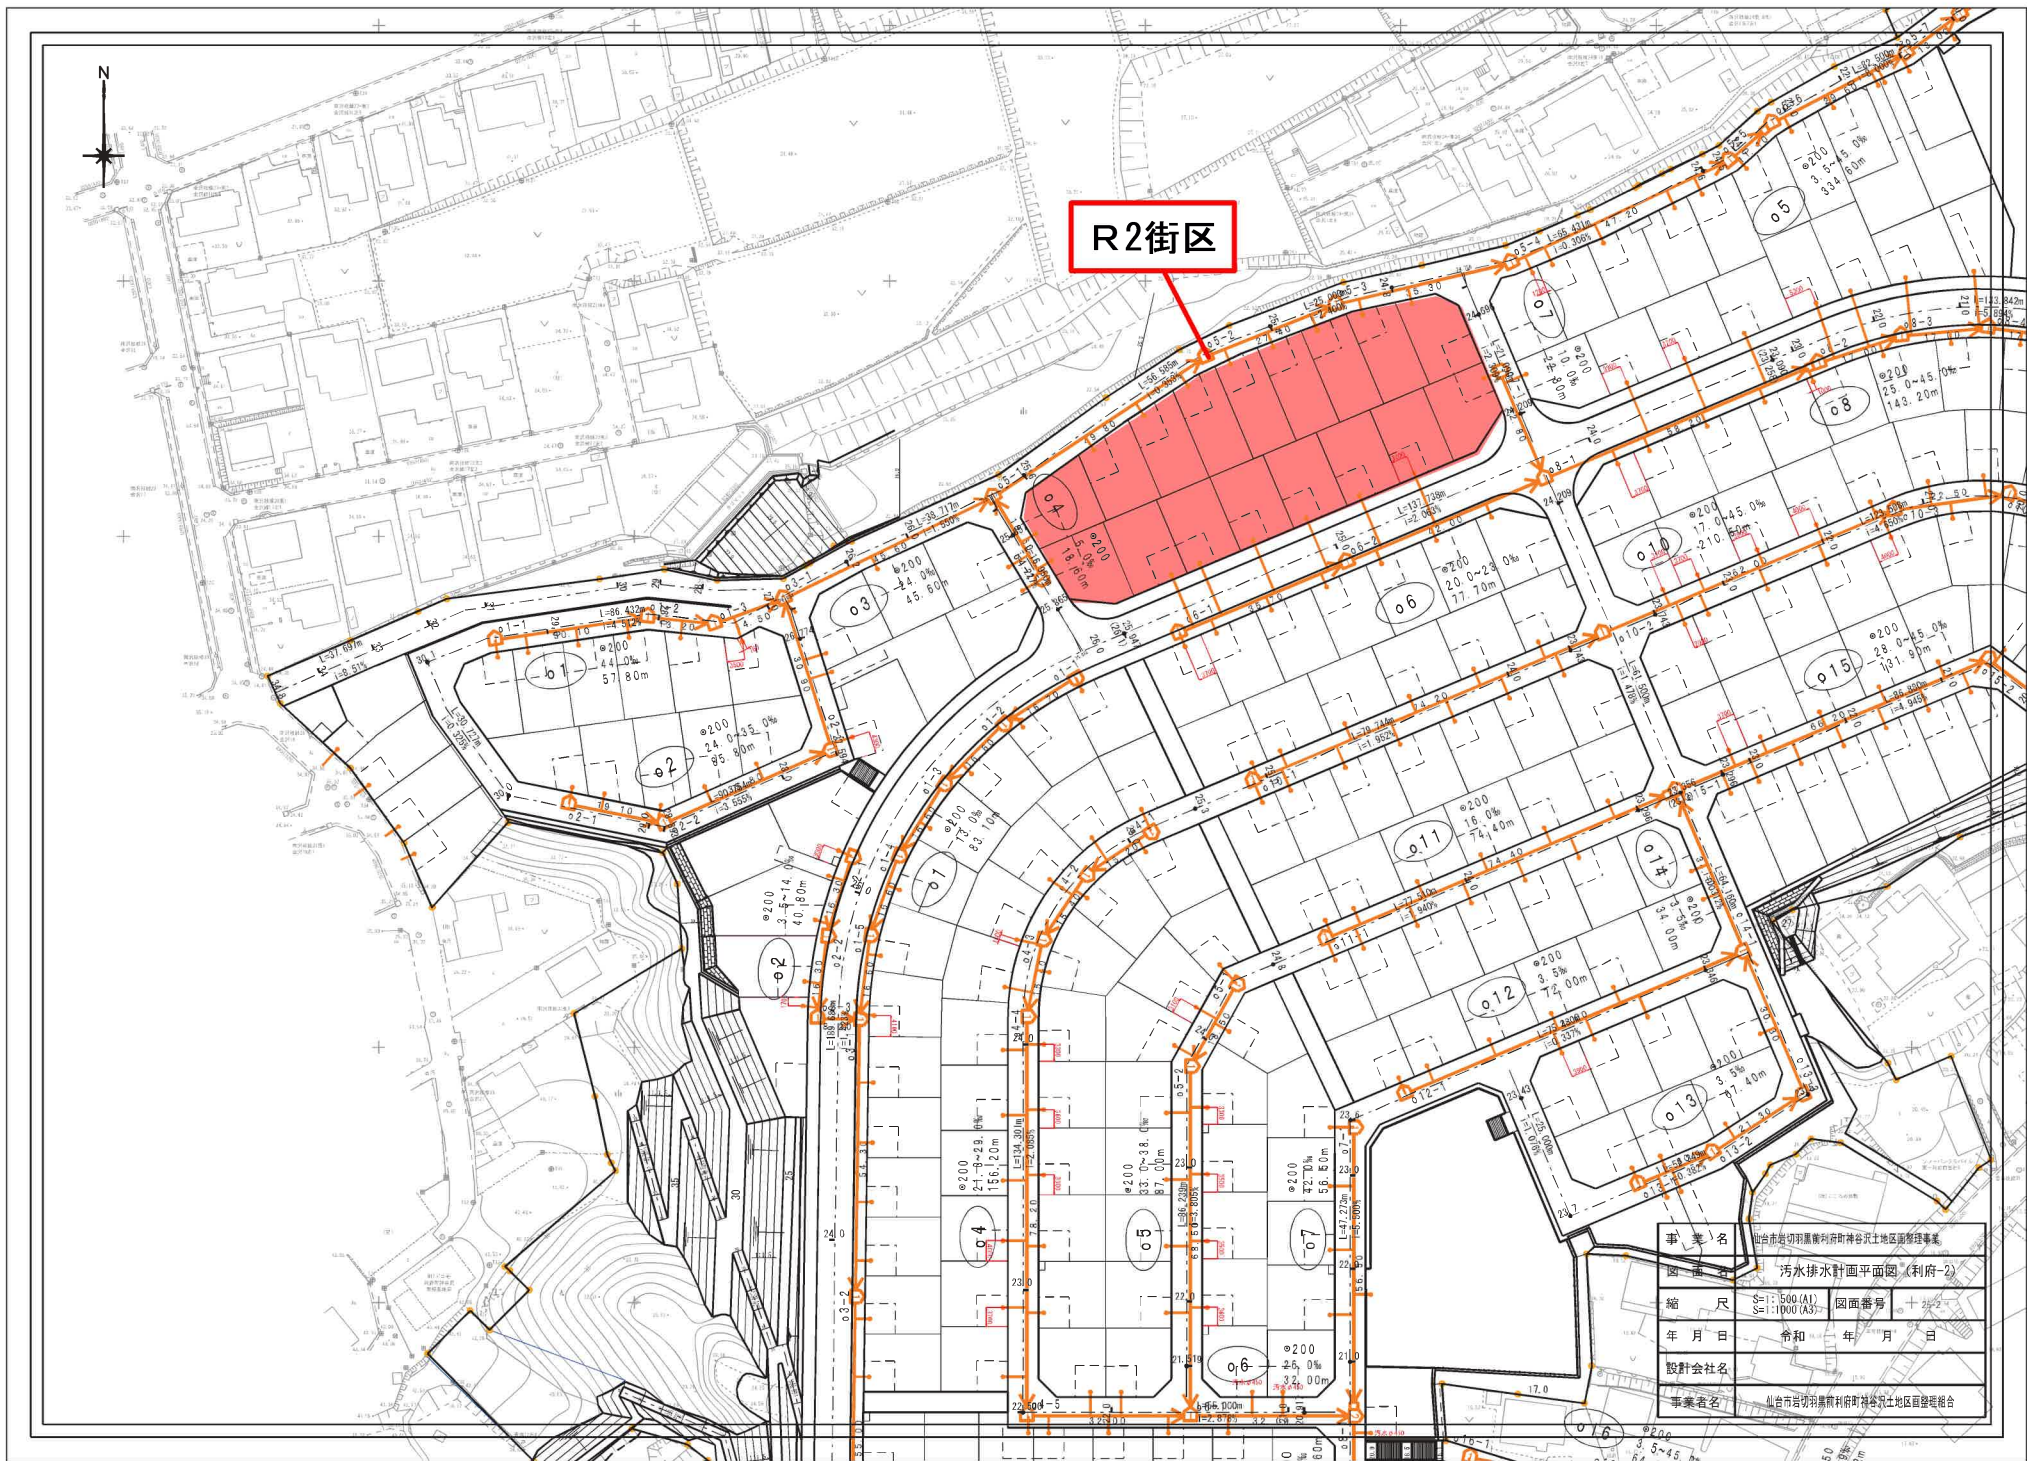


宅内桝等配置標準図
〈利府町神谷沢〉 S=1:50

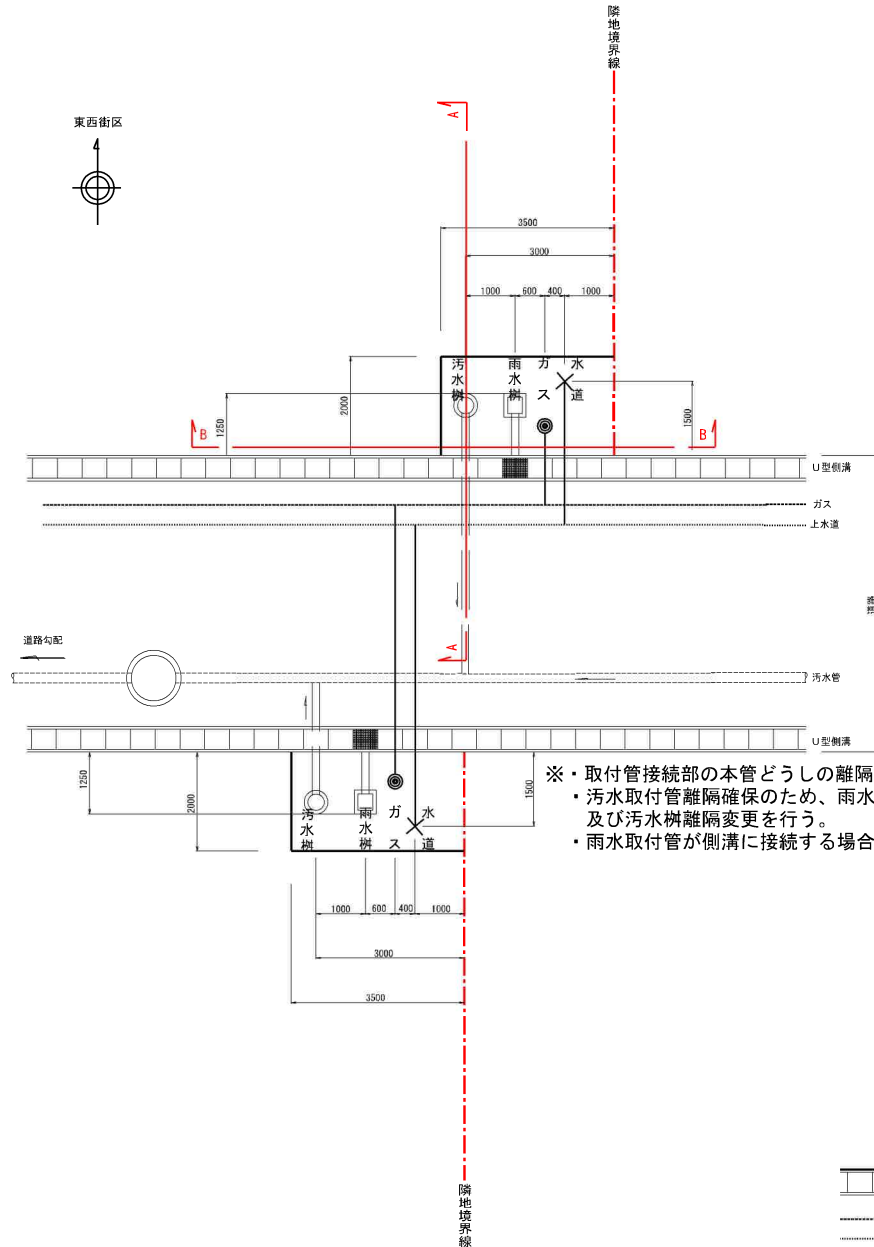


- ※・取付管接続部の本管どうしの離隔1.0mを確保。
・汚水取付管離隔確保のため、雨水樹・汚水樹配置入れ替え及び汚水樹離隔変更を行う。
・雨水取付管が側溝に接続する場合、グレーチング蓋を設置する。


〈旗竿宅地W=3m〉

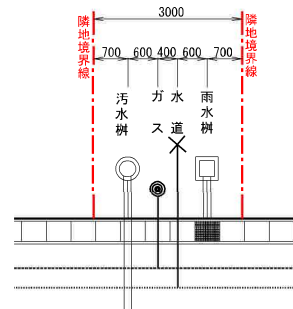

A-A 断面図
S=1:25

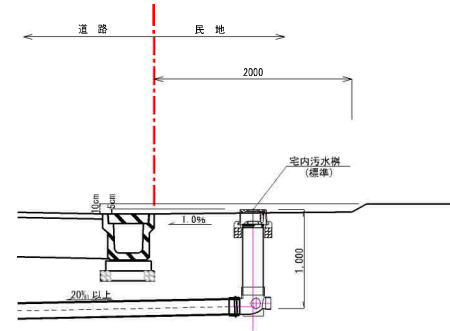

B-B 断面図
S=1:25

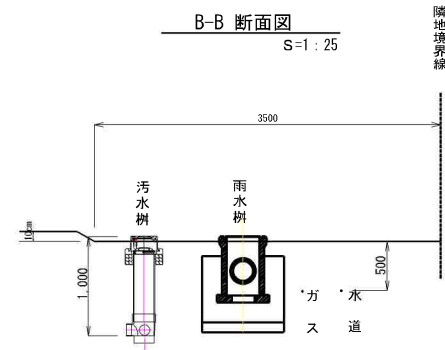

凡 例

汚 雨 ガ 水
水 水 樹 ス 道
樹 樹 道

○ □ ● ×

〈利府町神谷沢〉

図 面 名	宅内桝等配置標準図		
縮 尺	図 示	図面番号	22
年 月 日	令和	年 月 日	
設計会社名			



仙台市岩切羽黒前利府町神谷沢土地区画整理事業

道路計画平面図

R2街区

利府町
仙台市

利府町
仙台市


事業名	仙台市岩切羽黒前利府町神谷沢土地区画整理事業		
図面名	道路計画平面図		
縮尺	A1 = 5:1 (1/500) A2 = 5:1 (1/250)	図番	第 1 号
年月日	令和 年 月 日		
設計会社名			
事業所名	仙台市岩切羽黒前利府町神谷沢土地区画整理委員会		

道路施設構造図（４）


〈仙台市羽黒前〉

車両乗り入れ詳細図（セミフラット）


平面図
S=1:50

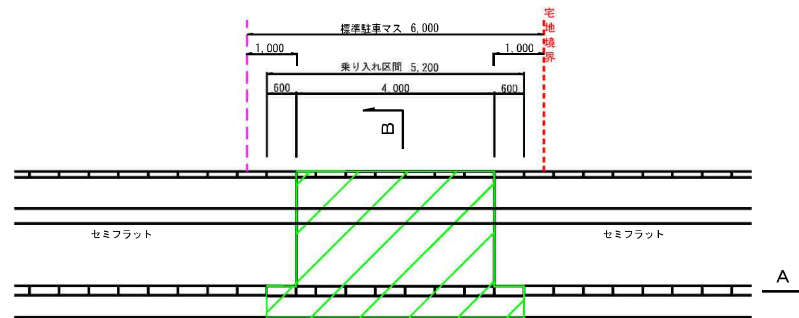

補強範囲
A - A'
S=1:50

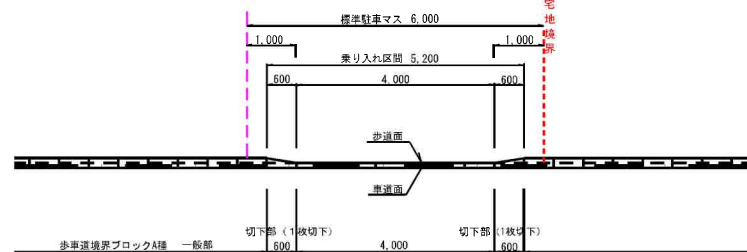


B - B'
S=1:20

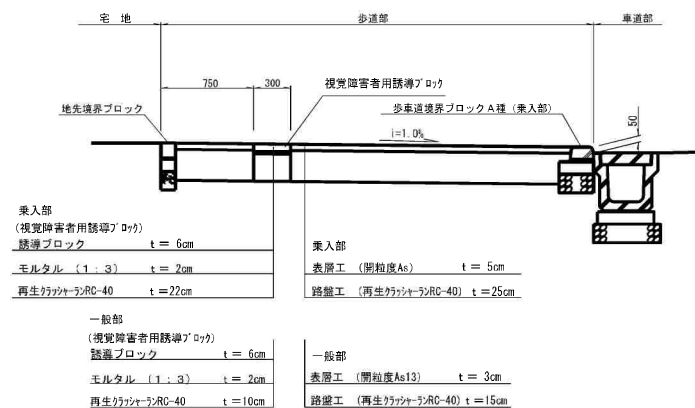


2宅地連続車両乗り入れ詳細図（セミフラット）

平面図
S=1:50

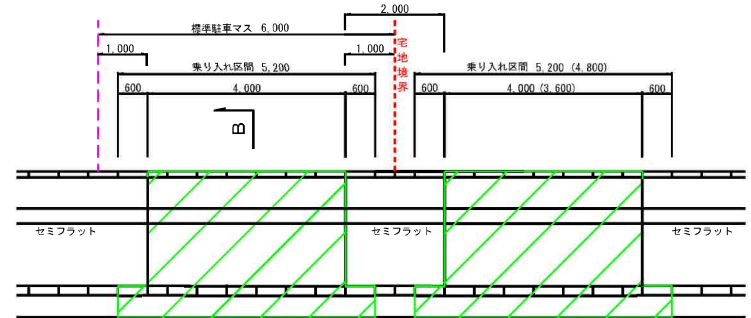


補強範囲
()内 旗竿住宅
A' - A'
S=1:50

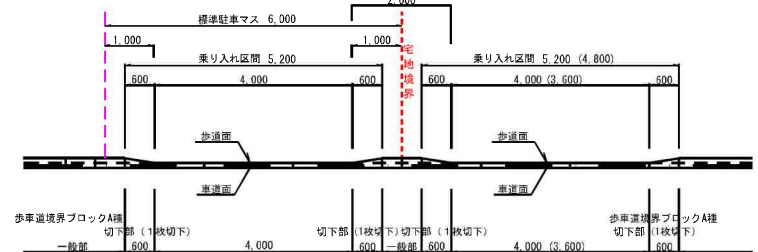

交差点部擦付け詳細図（セミフラット）


S=1:50

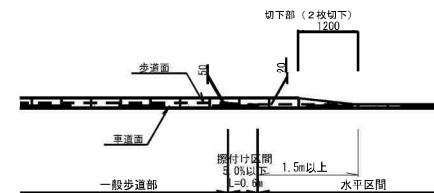

〈仙台市羽黒前〉

図面名	道路施設構造図（４）		
縮尺	S=1:50 (A1) S=1:100 (A2)	図面番号	12-4
年月日	令和 年 月 日		
設計会社名			

区画道路6-6号線(1) W=6m

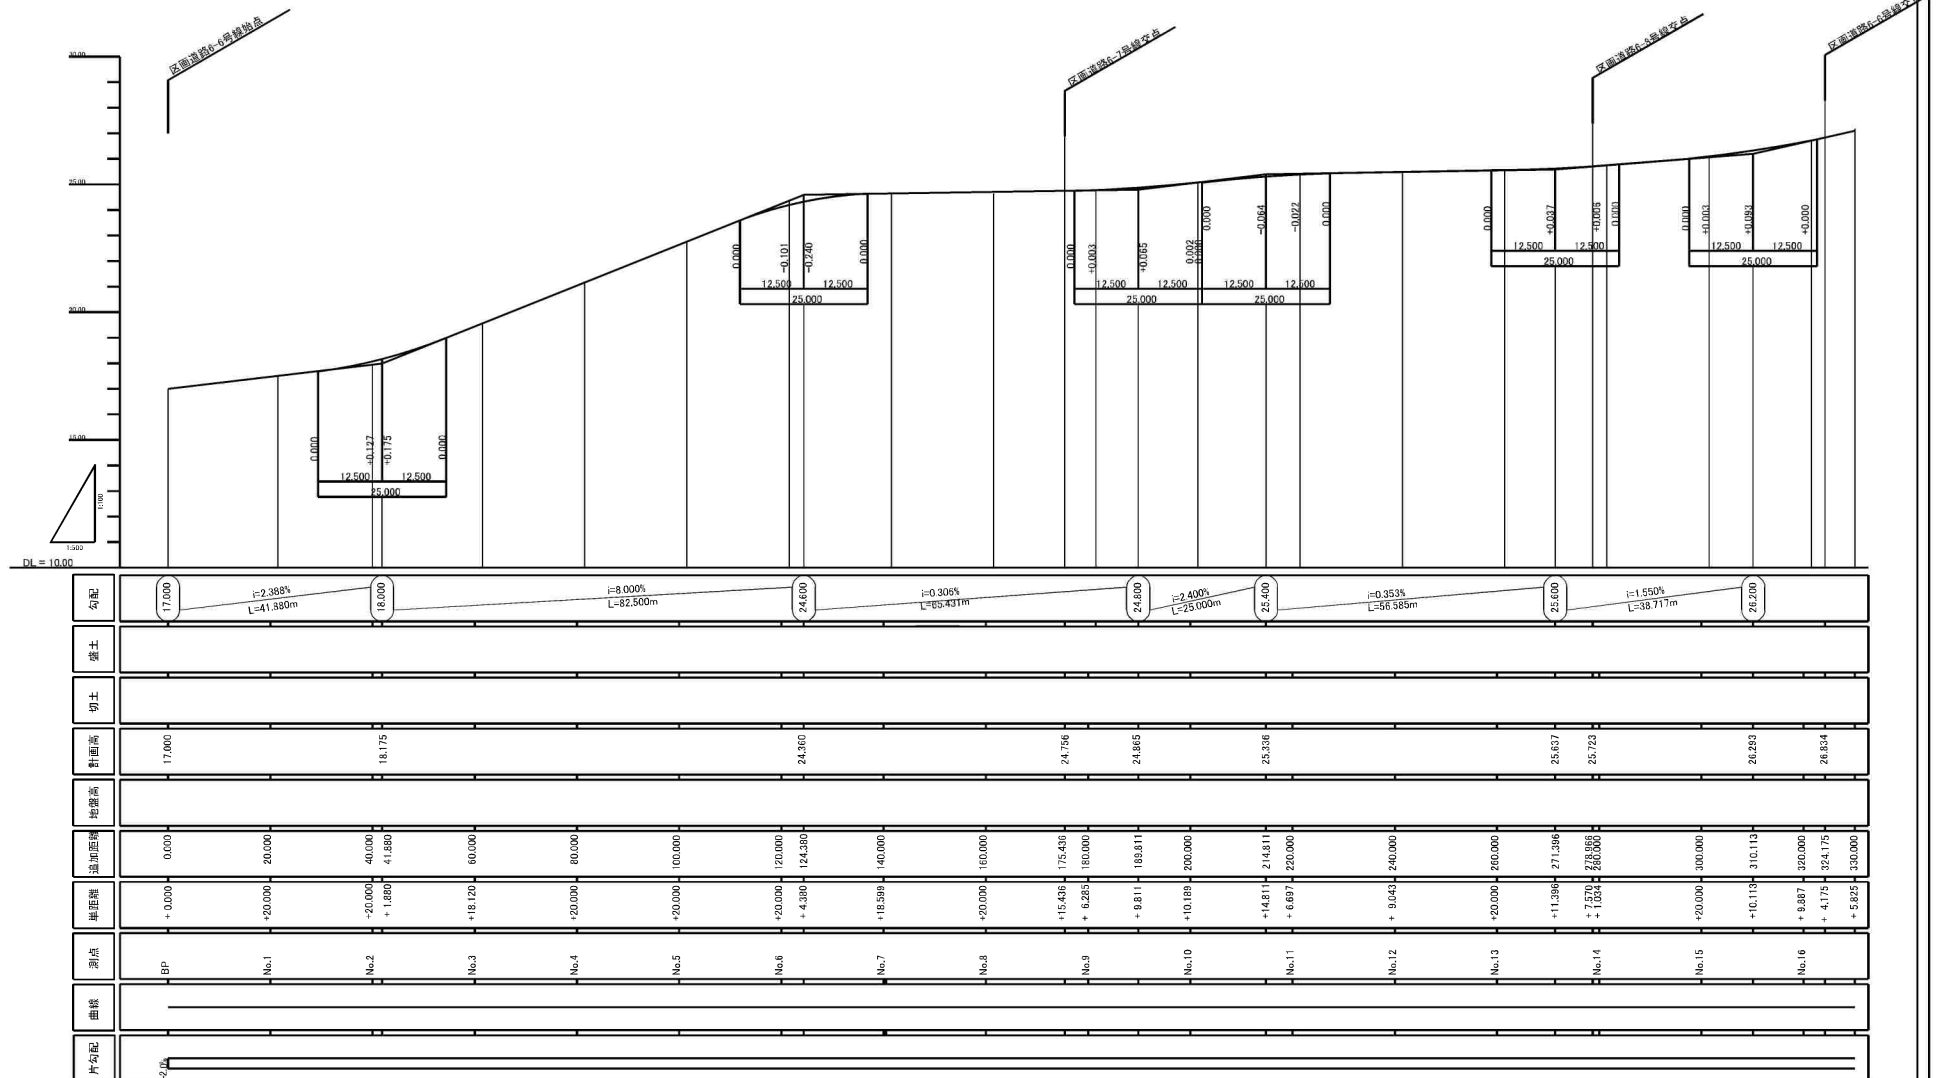

縮 尺	V=1/100 (A1) H=1/500 (A1)	図面番号	10-7
年 月 日	令和	年 月 日	
設計会社名			

ガス計画図



R2街区

凡 例	
記 号	名 称
	PE200
	PE 75
	事業区域界

事 業 名	仙台市宮城野区黒川町神谷沢土地区画整理事業		
図 面 名	ガス計画図		
縮 尺	A1 - 2/1:1000 A3 - 5/1:1000	図面番号	53
年 月 日	令和 年 月 日		
設計会社名			
事業者名	仙台市宮城野区黒川町神谷沢土地区画整理組合		